


Perfil tipo para
vala drenante

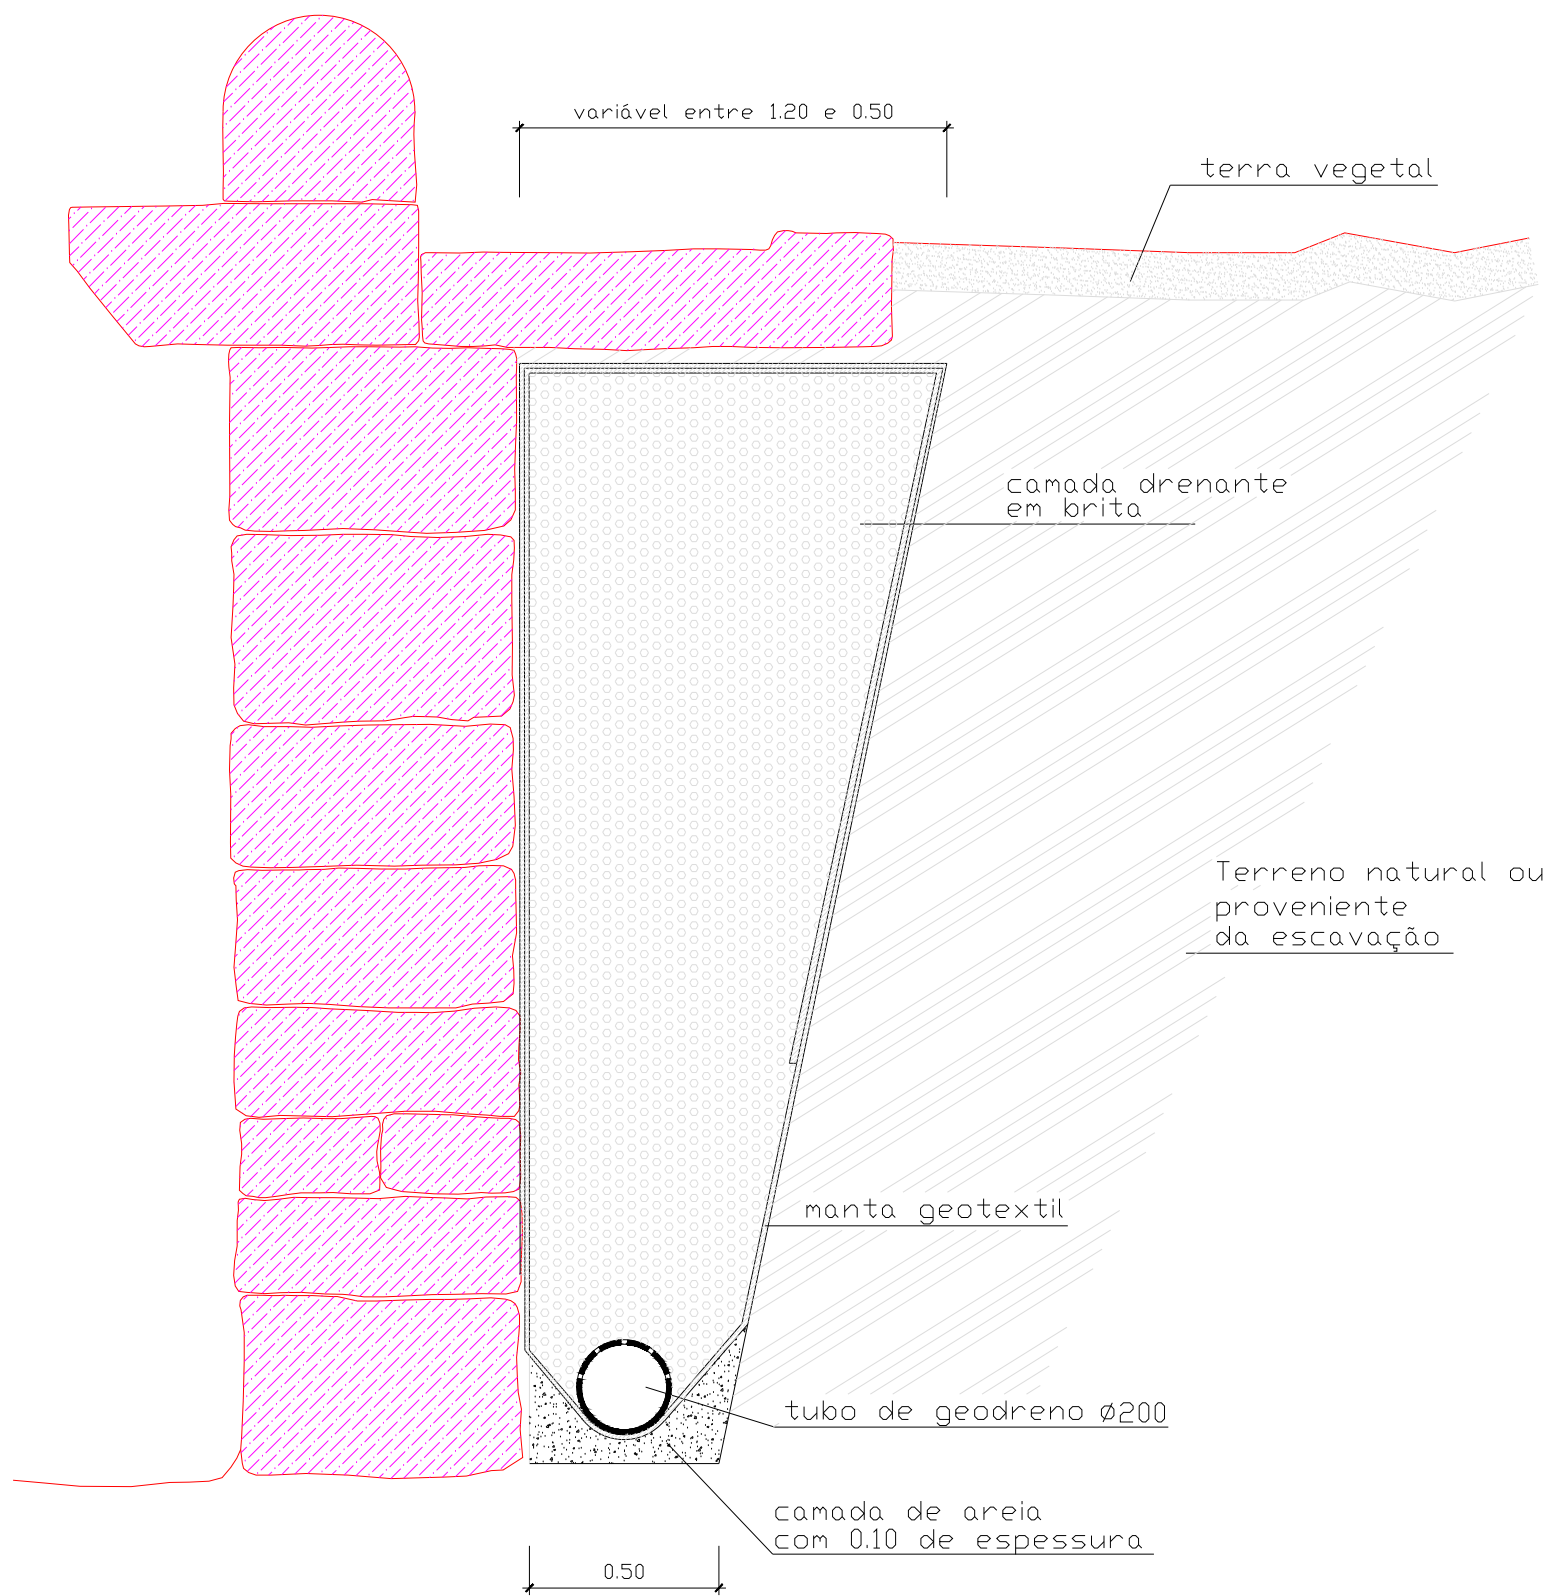

MINISTÉRIO DA CULTURA INSTITUTO PORTUGUÊS DO PATRIMÓNIO ARQUITECTÓNICO DIRECÇÃO REGIONAL DE COIMBRA/DOCR	ANFITIATRO ROMANO DE BOBADELA	PROC.
		N. ARQUIVO
	ESTUDO EXECUÇÃO DE DRENO	DESENHO N.
PROJECTO	CONTEM	ESCALA 1/20
DESENHO	PERFIL TIPO DE VALA DRENANTE	
		DATA Mar2004

(K) - cota adunii

