


06/05-14

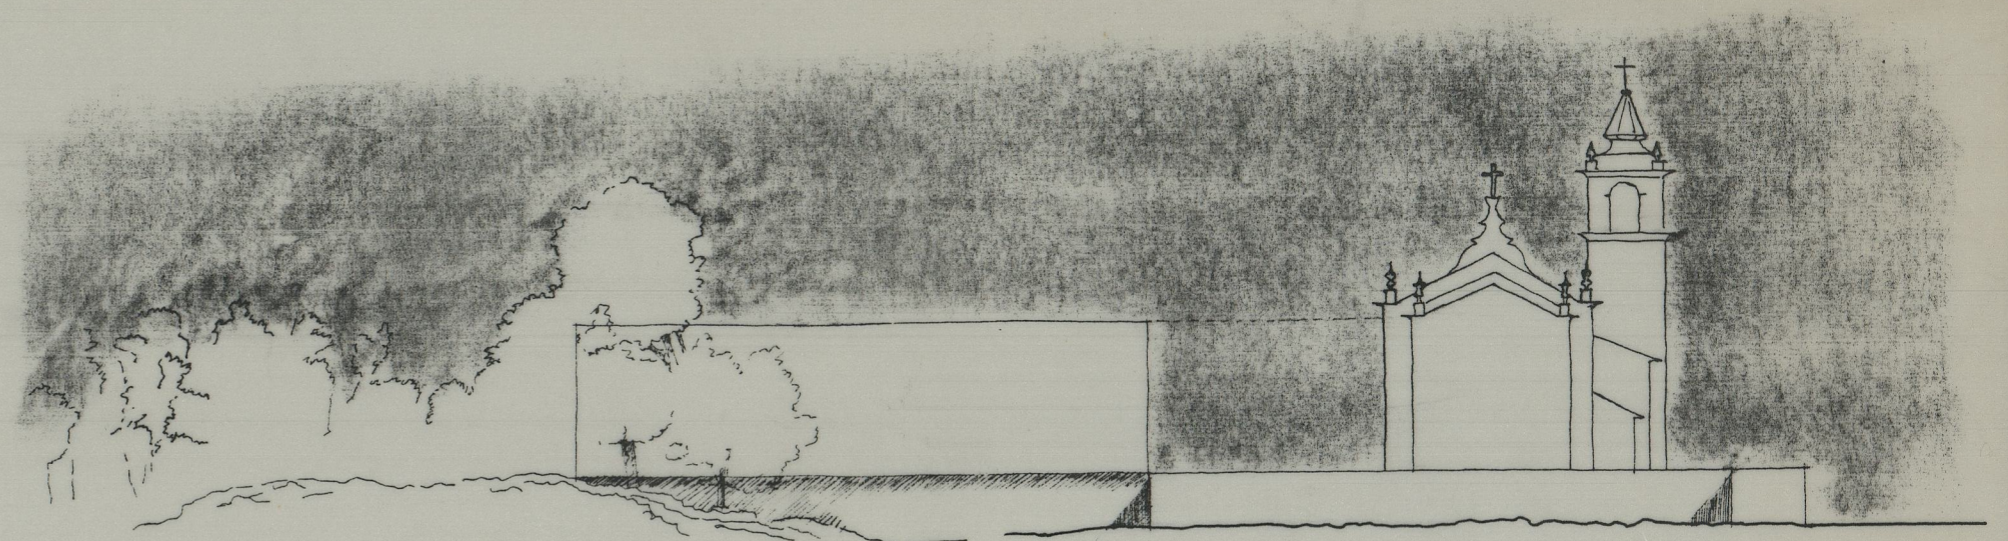

PROPOSTA ALTERNATIVA  
A AMPLIAÇÃO DA IGREJA DE CARRAZEDO  
IMPLANTAÇÃO DA VOLUMETRIA PROPOSTA  
escala: 1/1000