
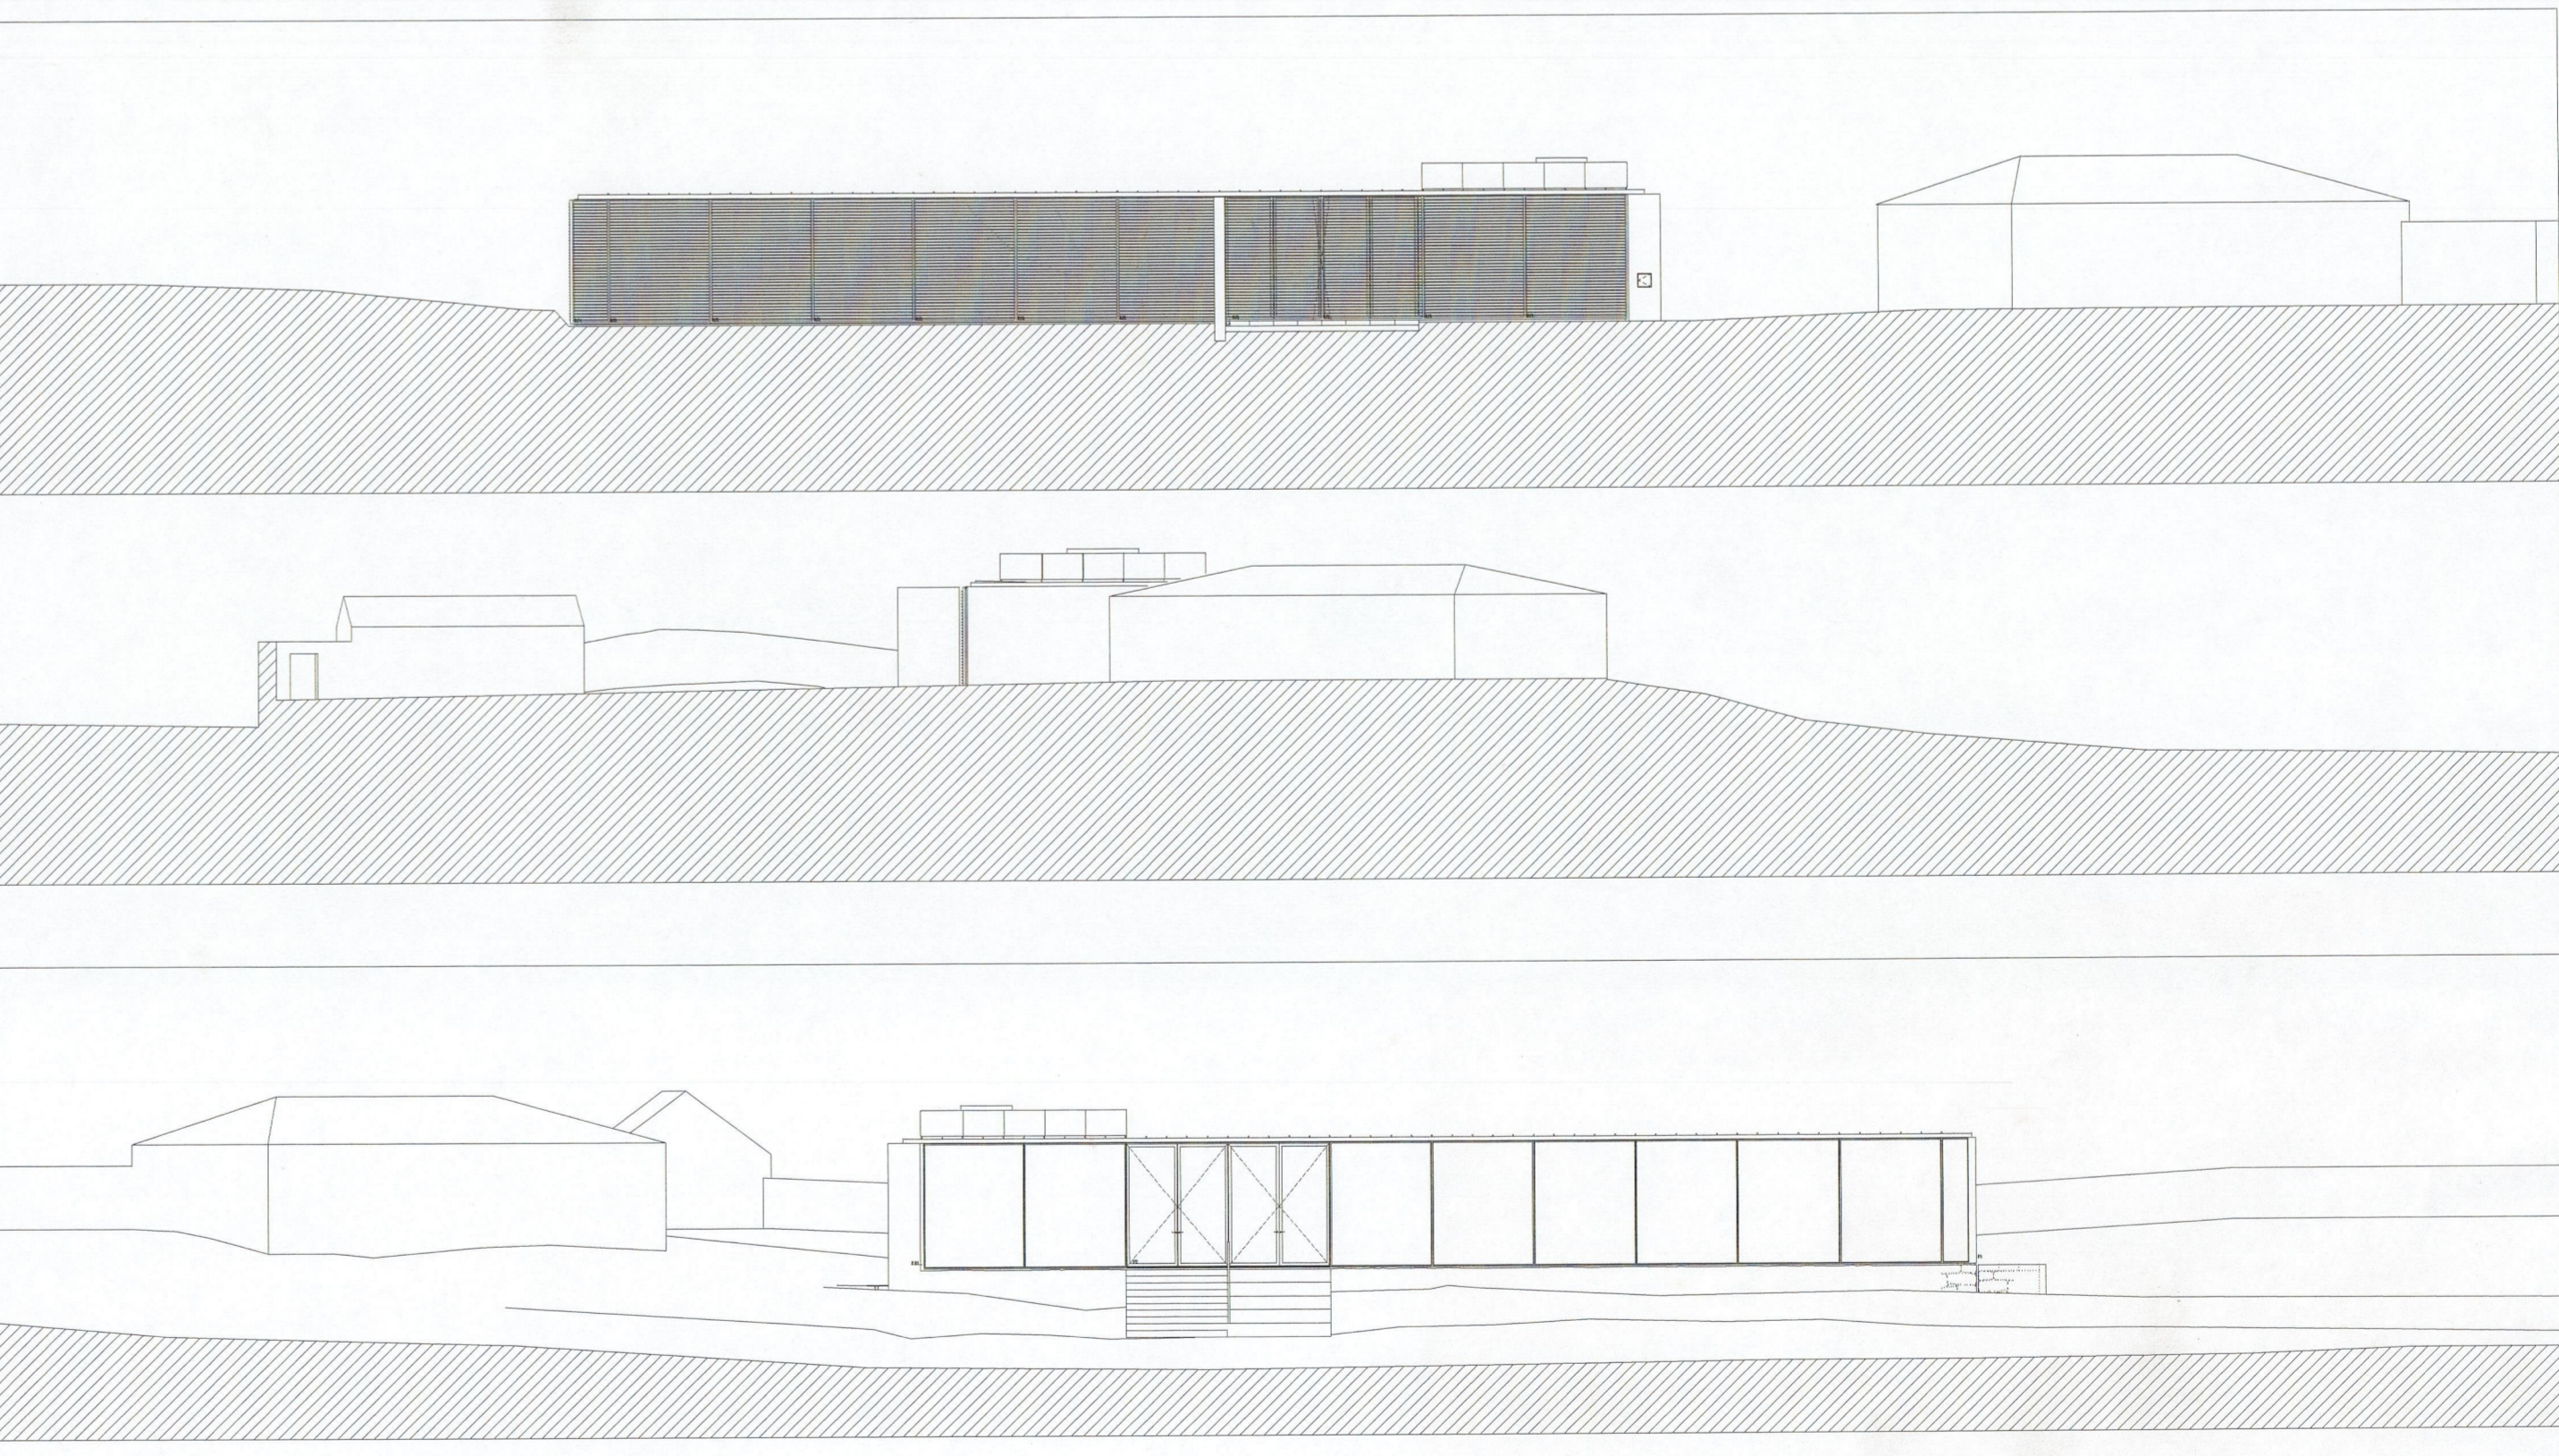


NÚCLEO MUSEOLÓGICO DO CENTRO INTERPRETATIVO DA ÁREA ARQUEOLÓGICA DO FREIXO
 PROJECTO DE EXECUÇÃO
 PLANTA - PISO TÉRREO

| | |
|---------------|---|
| NOVEMBRO 2002 | Miguel Tomé, arq. Rua do Amial 37, 1.º eq. 4200 Porto |
| esc. 1/50 | |

PG2

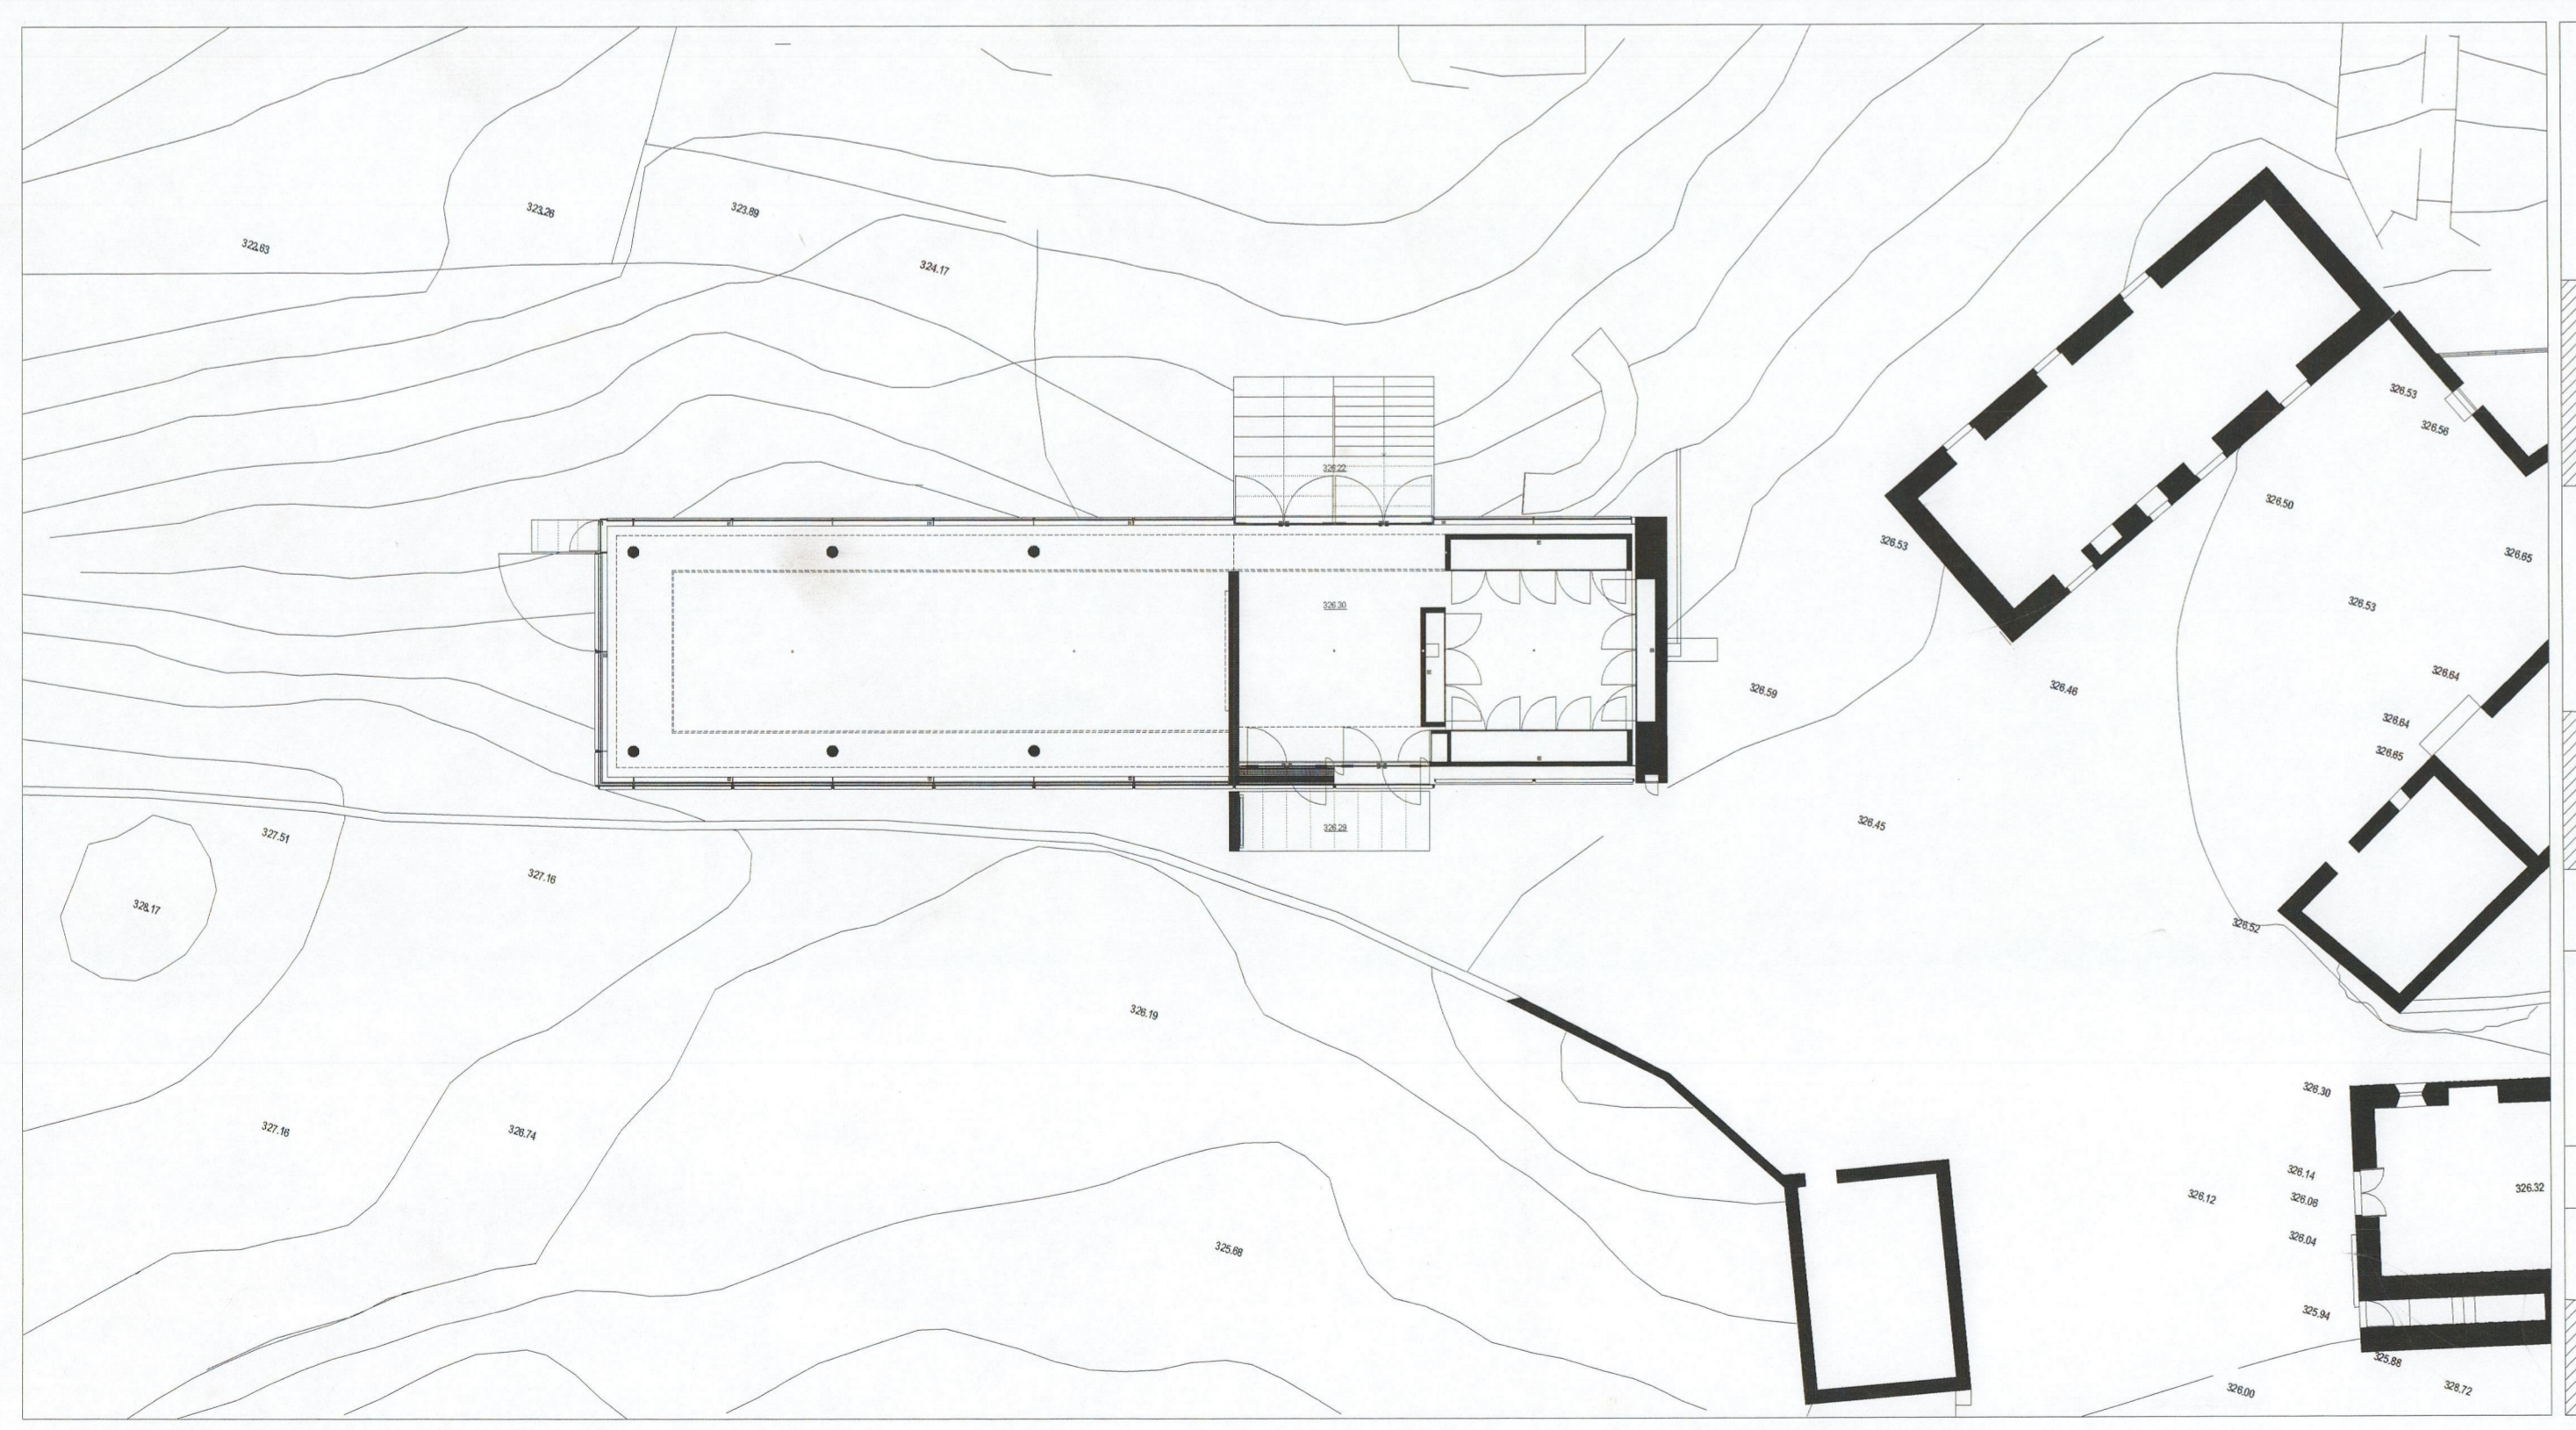

NÚCLEO MUSEOLÓGICO DO CENTRO INTERPRETATIVO DA ÁREA ARQUEOLÓGICA DO FREIXO
 PROJECTO DE EXECUÇÃO
 PLANTA DE IMPLANTAÇÃO (PISO TÉRREO) E PERFIS

| | |
|---------------|---|
| NOVEMBRO 2002 | Miguel Tomé, arq. Rua do Amial 37, 1.º eq. 4200 Porto |
| esc. 1/200 | |

PG1

Área Arqueológica do Freixo
 13.01.09

cda 3786 41-2451

cda 3786