




Planta do 1º Piso – R/C

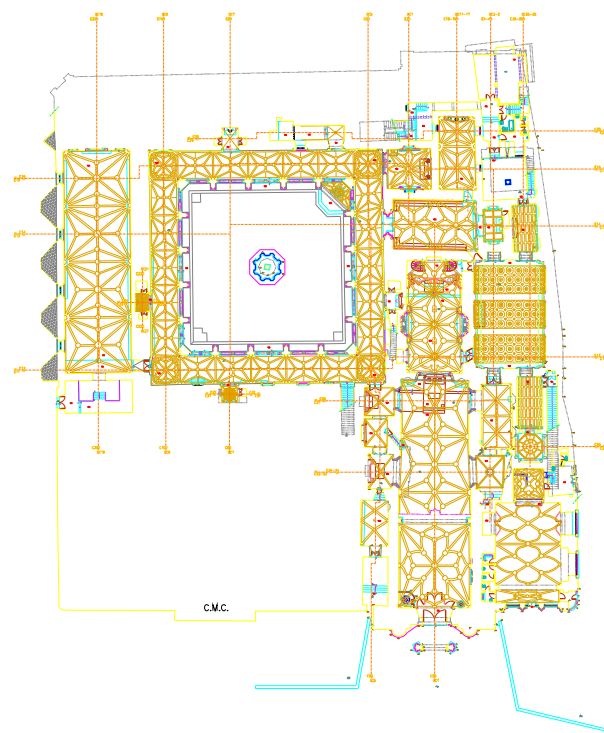


Planta do 2º Piso – (Côro)


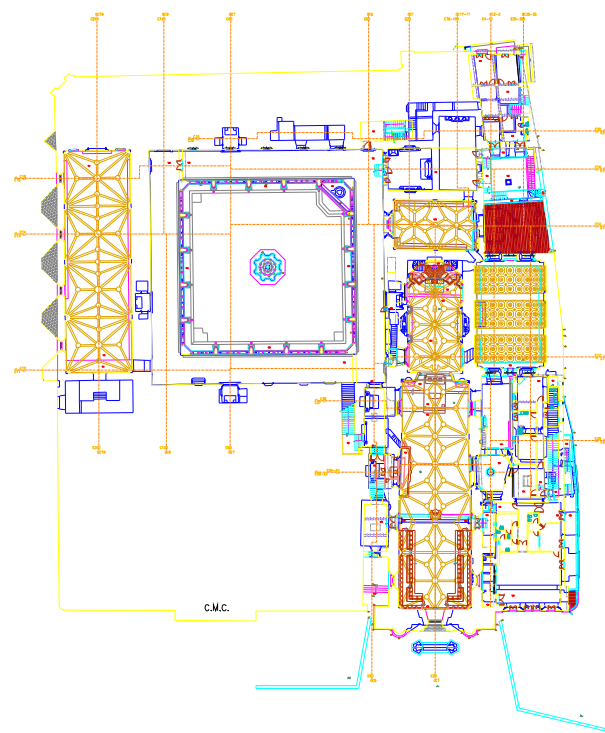


Planta do 3º Piso
(Sala do tesouro)

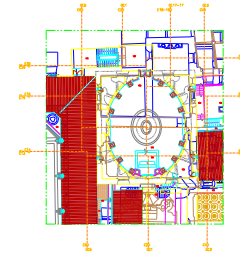

Planta de Cobertura


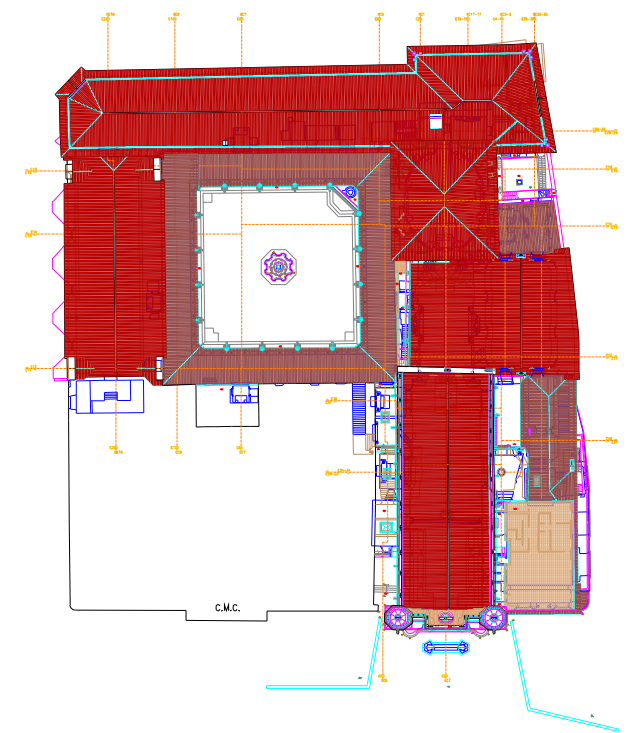


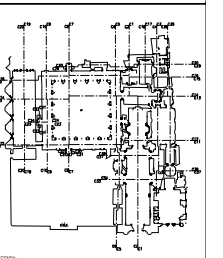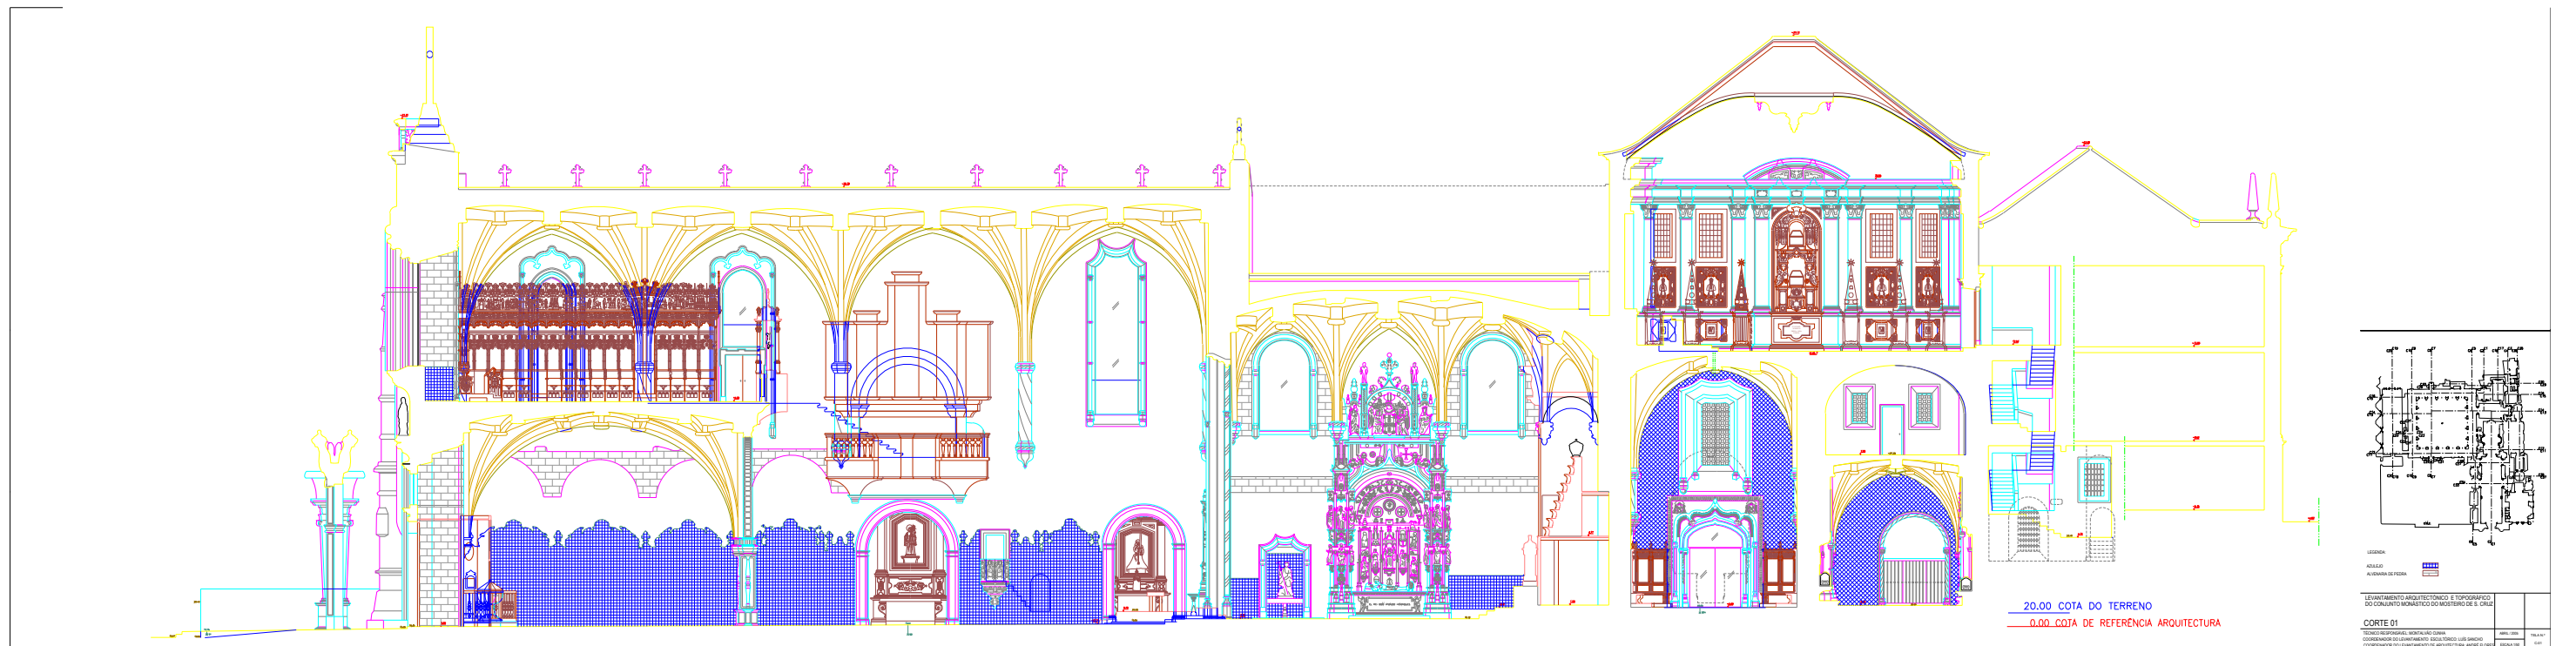

LEGENDA
 NÍVEL DO TERRENO
 NÍVEL DA COTA DE REFERENCIA ARQUITECTURA

LEVANTAMENTO ARQUITETÓNICO E TOPOGRÁFICO
 DO COLATÓRIO MONASTICO DO MONASTÉRIO DE S. CRISTÓVÃO


COORTE 01
 COORDENADOR DO TRABALHO: DR. JOSÉ CARLOS DE ALMEIDA
 COORDENADOR DO DEPARTAMENTO DE ARQUITECTURA: ANSELMO DE SOUSA

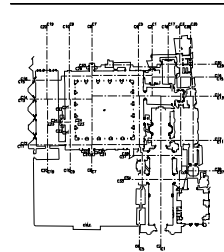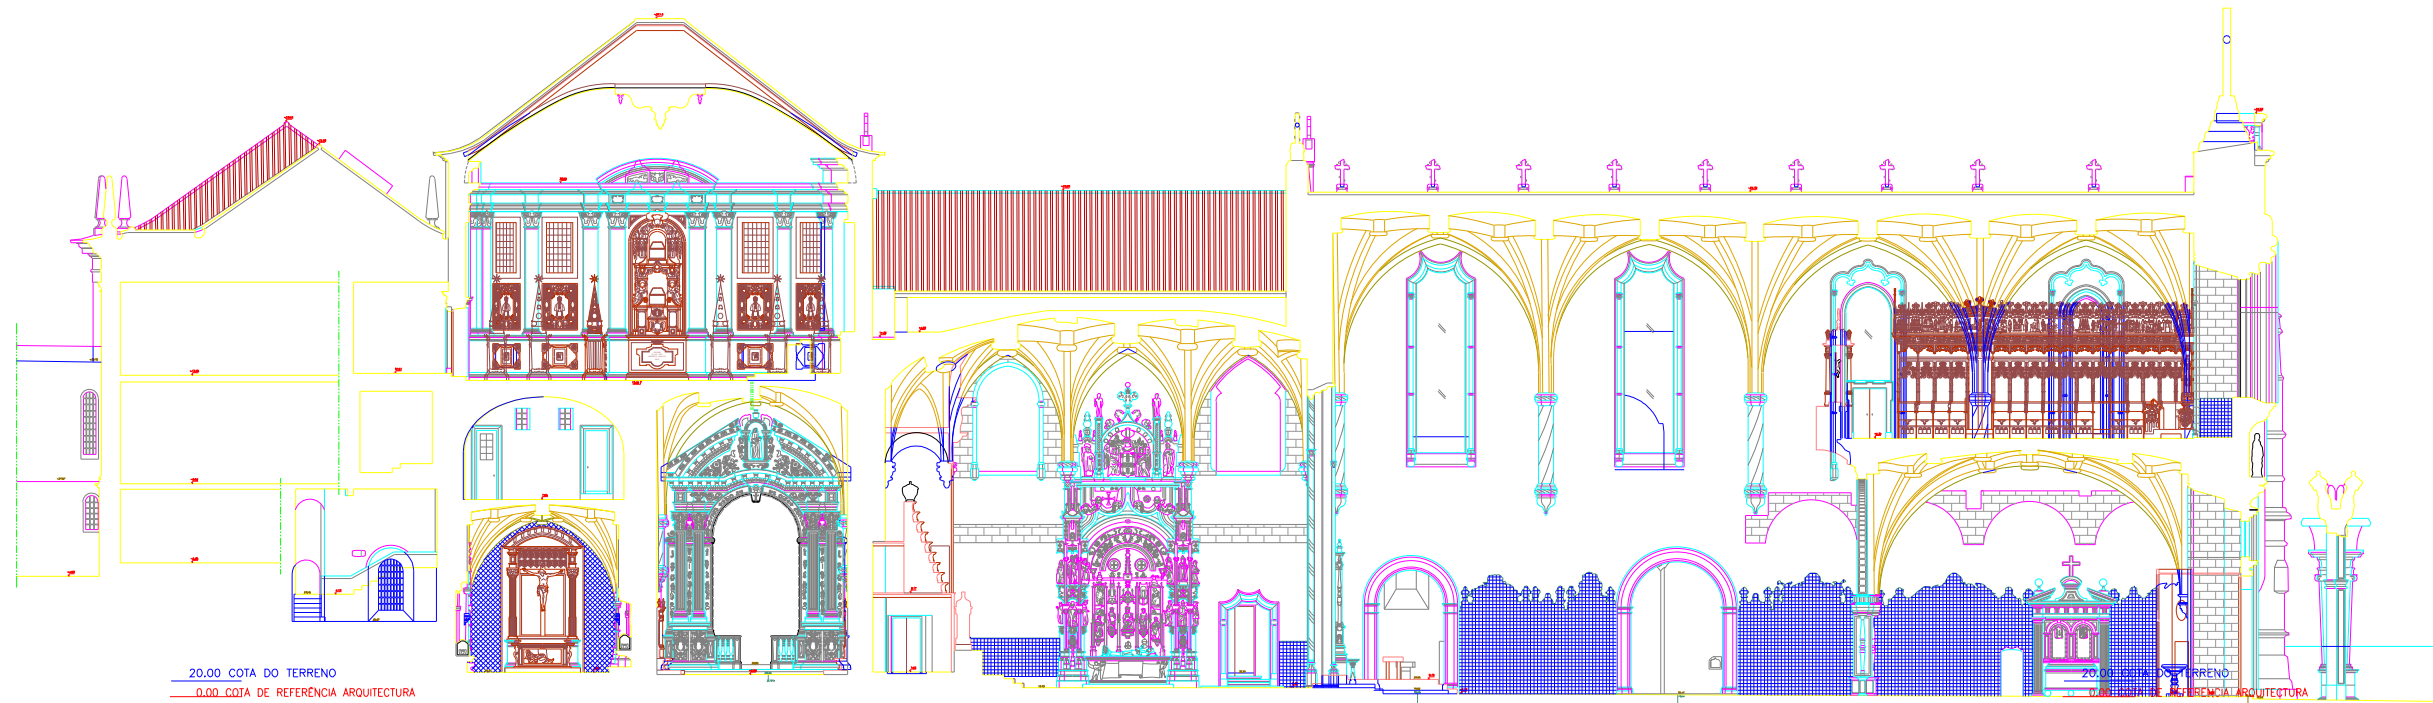

LEGENDA	
ALÇURA	
ALTIMETRIA DE FERRA	
LEVANTAMENTO ARQUITETÓNICO E TOPOGRÁFICO DO COLÓNIO MONÁSTICO DO MONTE DE S. CRISTÓVÃO	
COORDENADOR DO LEVANTAMENTO: JOSÉ CARLOS LOPES GOMES	PROF. 100
COORDINADOR DO LEVANTAMENTO DE ARQUITECTURA: ANDRÉ SOARES	PROF. 100
	4/04



20.00 COTA DO TERRENO
 0.00 COTA DE REFERENCIA ARQUITECTURA

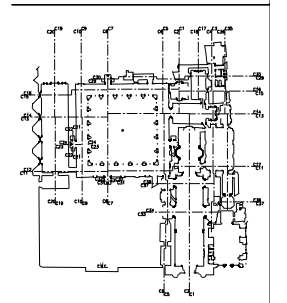


LEGENDA
 ADILUO
 ALVENARIA DE PEDRA

LEVANTAMENTO ARQUITETÓNICO E TOPOGRÁFICO
 DO CONJUNTO MONÁSTICO DO MONESTÉRIO DE S. CRUZ

CORTE 03
 TÉCNICO RESPONSÁVEL: MARCELO CLAUDIO
 COORDENADOR DO LEVANTAMENTO: TÍSIO LUIS SANCHEZ
 COORDENADOR DO LEVANTAMENTO DE ARQUITECTURA: ANDRÉ FLORES

ABRIL 2018
 ESCALA 1/50
 18x4 41
 0-40



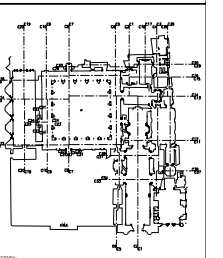


LEGENDA
 ALVENARIA DE PÉDRA
 PISO

LEVANTAMENTO ARQUITETÓNICO E TOPOGRÁFICO
 DO CONJUNTO MONASTICAL DO MONTE DE S. CRISTÓVÃO
 COORDENADOR DO LEVANTAMENTO: DR. JOSÉ CARLOS DE ALMEIDA
 COORDENADOR DO LEVANTAMENTO DE ARQUITECTURA: ANSELMO DE SOUZA


COORTE 05

20.00 COTA DO TERRENO
 0.00 COTA DE REFERENCIA ARQUITECTURA

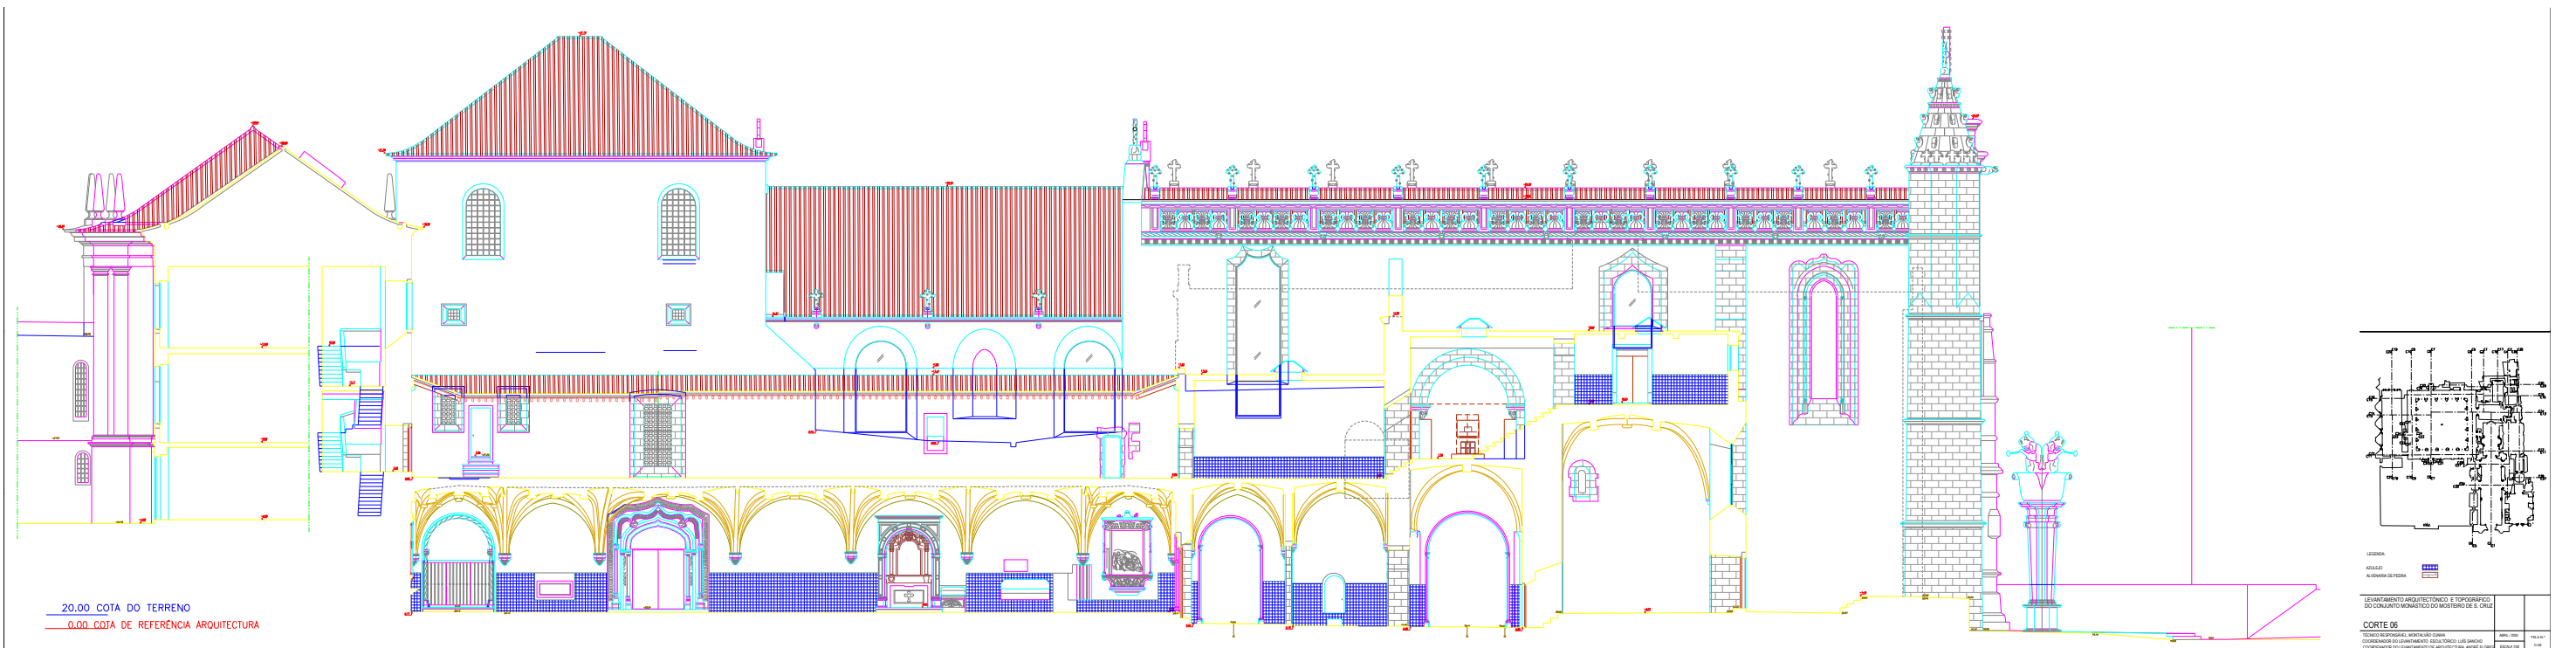




20.00 COTA DO TERRENO
 0.00 COTA DE REFERÊNCIA ARQUITECTURA

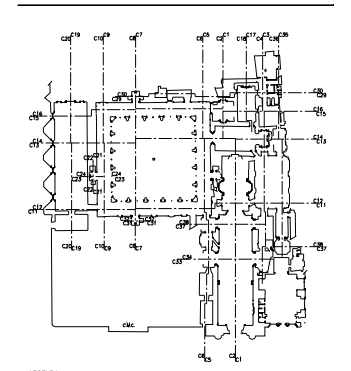


LEGENDA:


AZULEJO 

ALVENARIA DE PEDRA 

LEVANTAMENTO ARQUITECTÓNICO E TOPOGRÁFICO DO CONJUNTO MONÁSTICO DO MOSTEIRO DE S. CRUZ			
CORTE 07			
TECNICO RESPONSÁVEL: MONTALVÃO GUNHA	ÁREA: 2303	TELA: 17	
COORDENADOR DO LEVANTAMENTO: ESOLA TORCO; LUIS SANCHO	ESCALA: 1/50		0.07
COORDENADOR DO LEVANTAMENTO DE ARQUITECTURA: ANDRÉ FLORES			

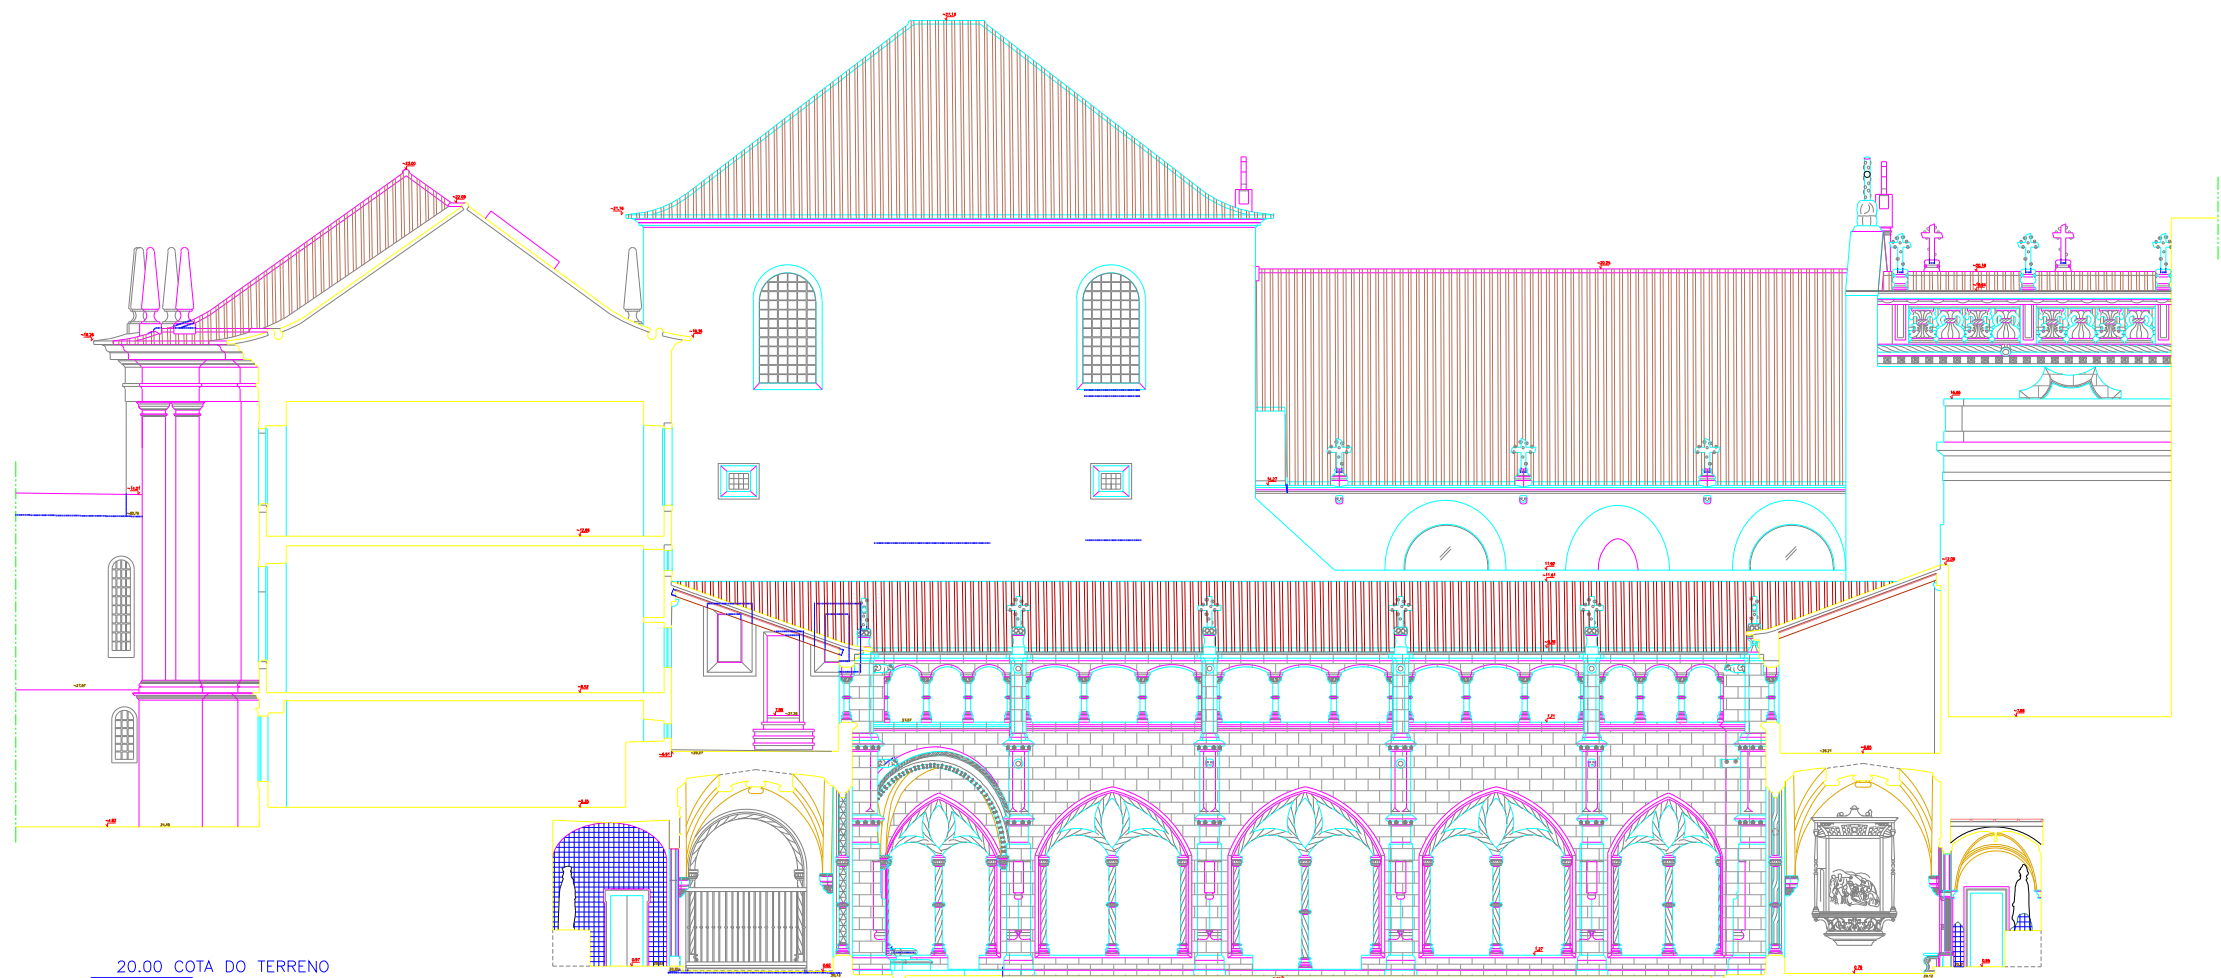

20.00 COTA DO TERRENO
 0.00 COTA DE REFERÊNCIA ARQUITECTURA

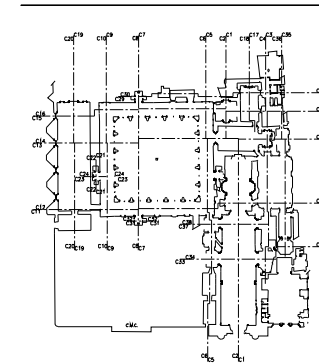


LEGENDA:
 AZULEJO
 ALVENARIA DE PEDRA


LEVANTAMENTO ARQUITECTÓNICO E TOPOGRÁFICO
 DO CONJUNTO MONÁSTICO DO MOSTEIRO DE S. CRUZ

CORTE 08
 TÉCNICO RESPONSÁVEL: MONTALVÃO GUNHA
 COORDENADOR DO LEVANTAMENTO: ESCOLA TÉCNICA: LUIS SANCHÃO
 COORDENADOR DO LEVANTAMENTO DE ARQUITECTURA: ANDRÉ FLORES

ÁREA: 2303 TELA: 17
 ESCALA: 1/50 C-08

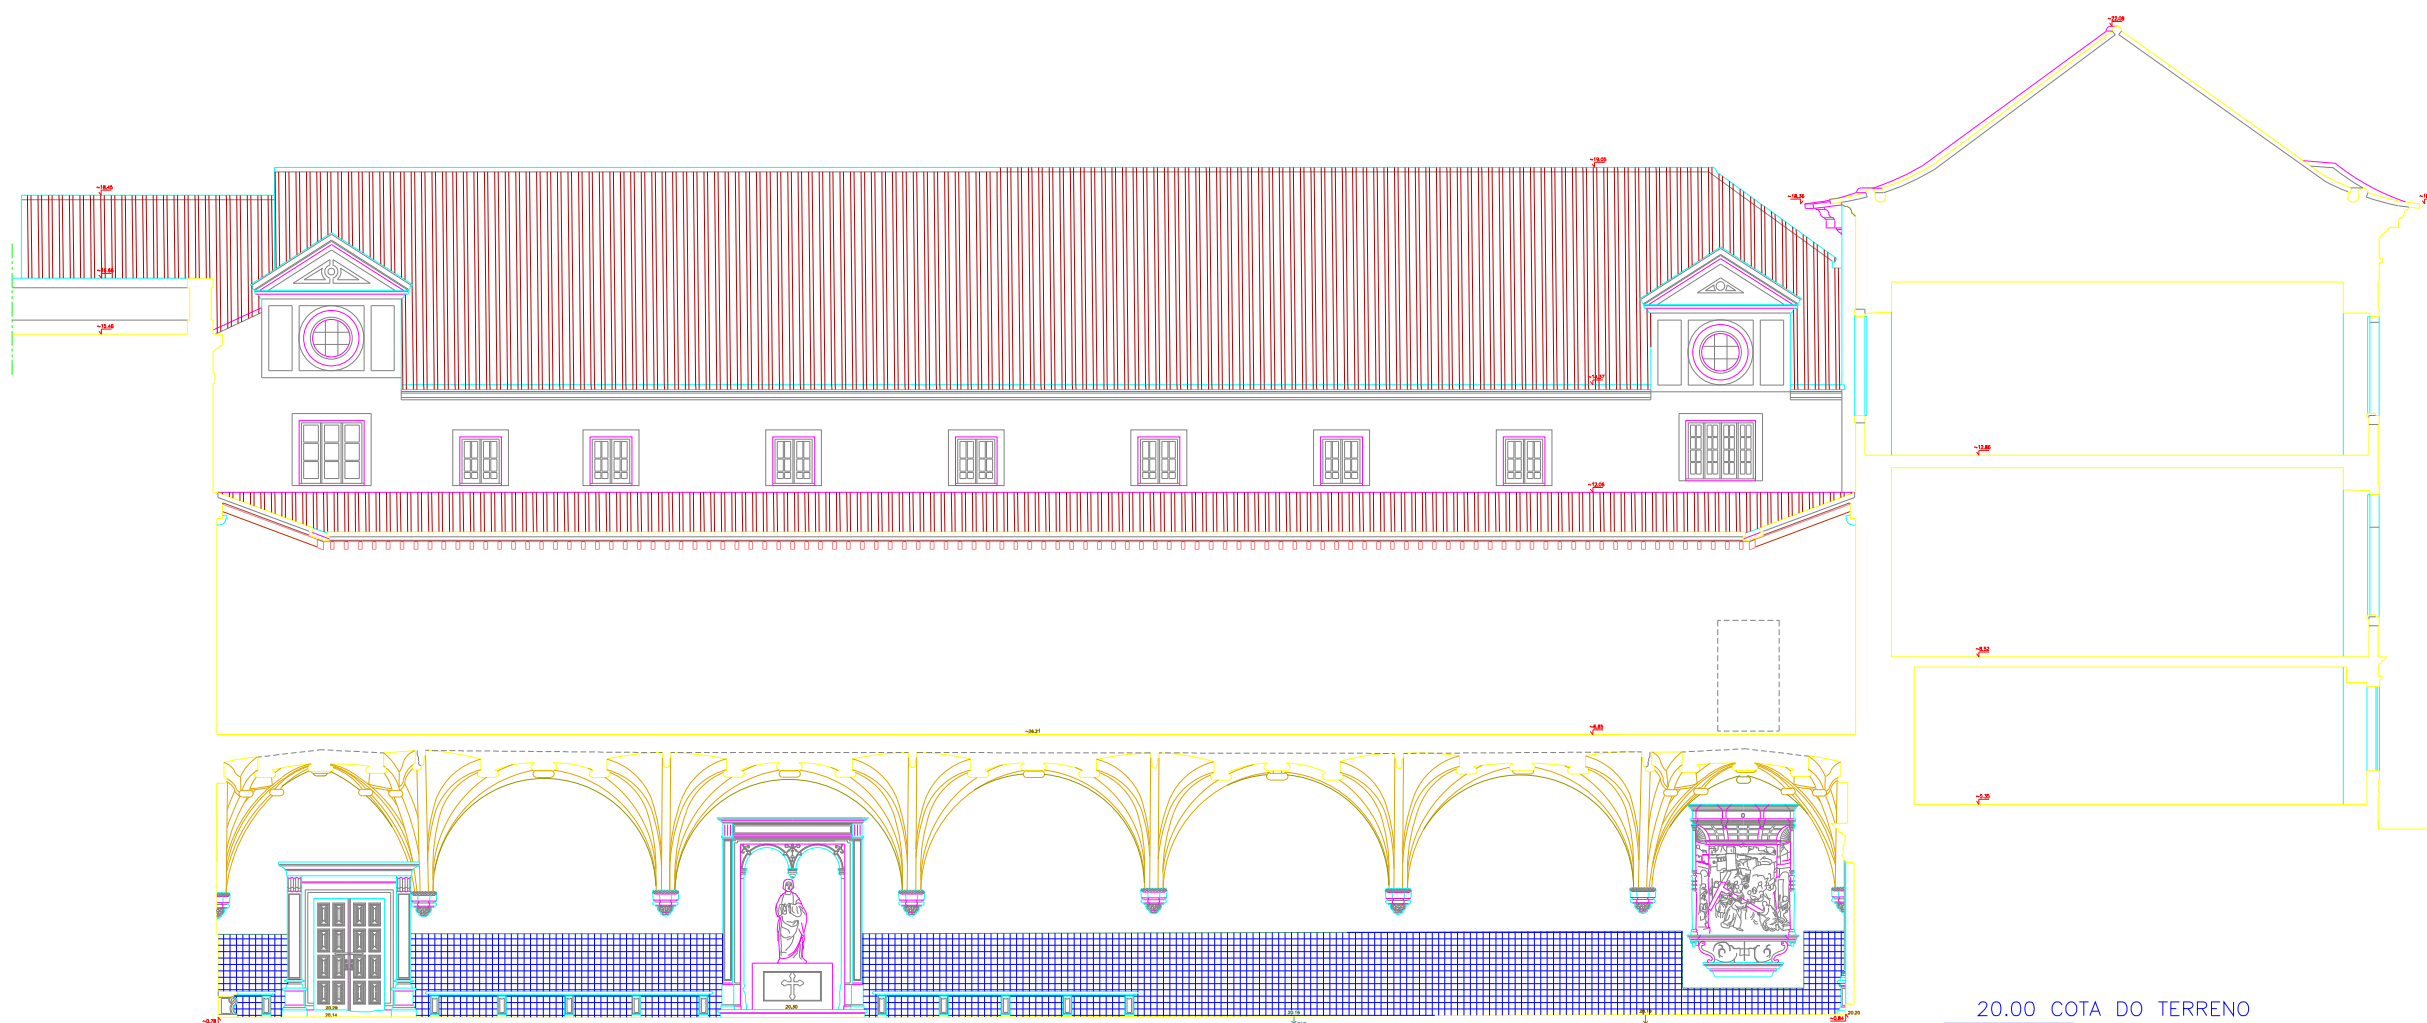

20.00 COTA DO TERRENO
 0.00 COTA DE REFERÊNCIA ARQUITECTURA

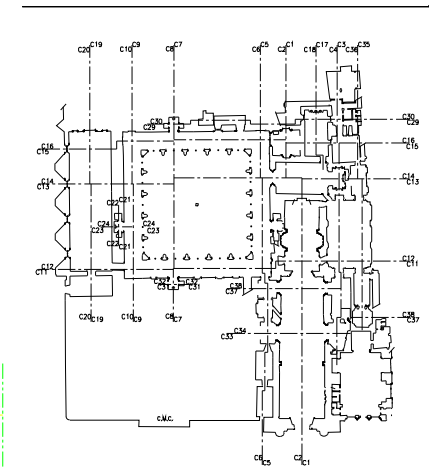


LEGENDA:
 AZULEJO
 ALVENARIA DE PEDRA

LEVANTAMENTO ARQUITECTÓNICO E TOPOGRÁFICO
 DO CONJUNTO MONÁSTICO DO MOSTEIRO DE S. CRUZ
CORTE 09
 TÉCNICO RESPONSÁVEL: MONTALVÃO CLUNIA
 COORDENADOR DO LEVANTAMENTO ESCULTÓRICO: LUÍS SANCHÓ
 COORDENADOR DO LEVANTAMENTO DE ARQUITECTURA: ANDRÉ FLORES

ABRIL / 2005	TELA N.º
ESCALA 1:50	C-09



20.00 COTA DO TERRENO
 0.00 COTA DE REFERÊNCIA ARQUITECTURA

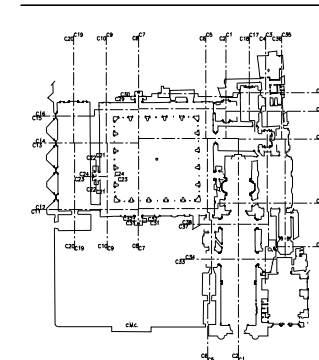


LEGENDA:
 AZULEJO [Symbol]
 ALVENARIA DE PEDRA [Symbol]


LEVANTAMENTO ARQUITECTÓNICO E TOPOGRÁFICO
 DO CONJUNTO MONÁSTICO DO MOSTEIRO DE S. CRUZ

CORTE 10
 TÉCNICO RESPONSÁVEL: MONTALVÃO GUINHA
 COORDENADOR DO LEVANTAMENTO: ESCOLA TÉCNICA LUIS SANCHÓ
 COORDENADOR DO LEVANTAMENTO DE ARQUITECTURA: ANDRÉ FLORES

ÁREA: 2383	TELA Nº:
ESCALA: 1/50	0/10

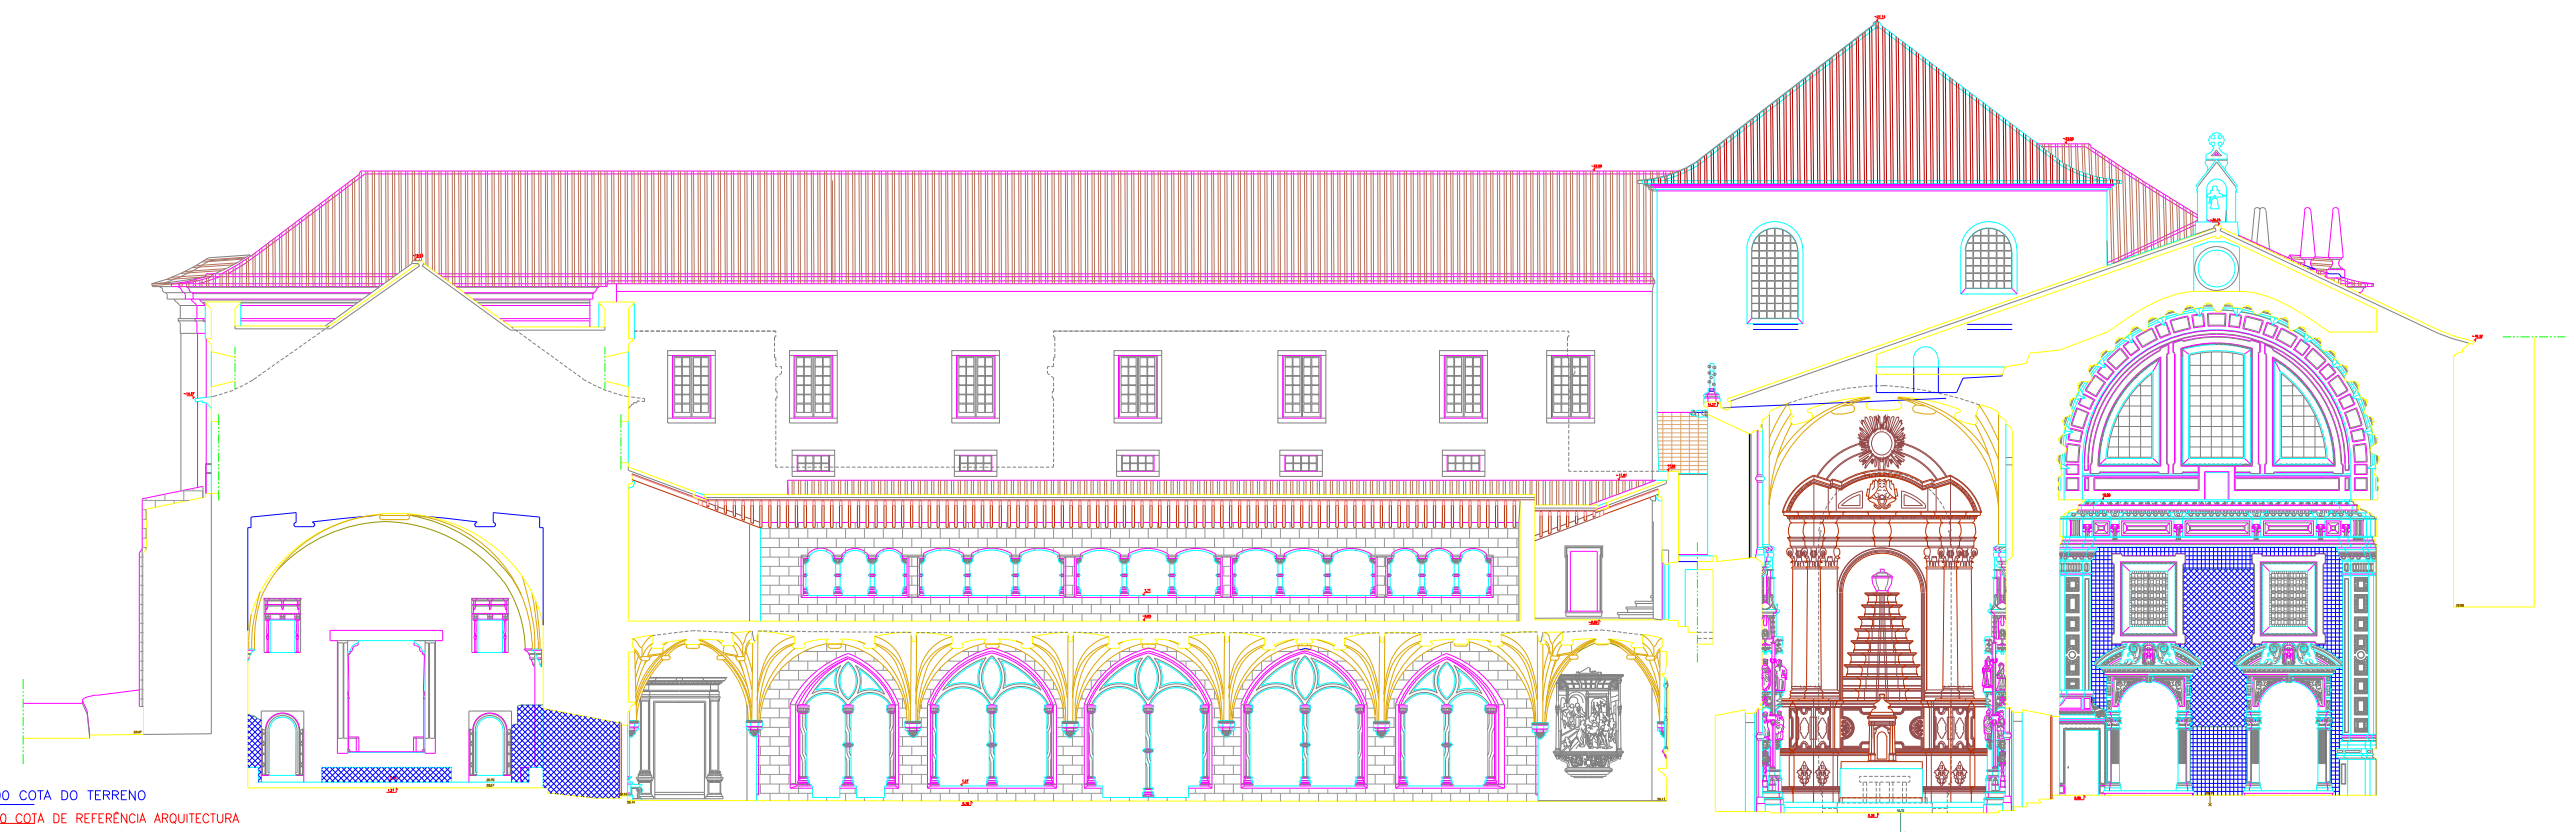

20.00 COTA DO TERRENO
 0.00 COTA DE REFERÊNCIA ARQUITECTURA

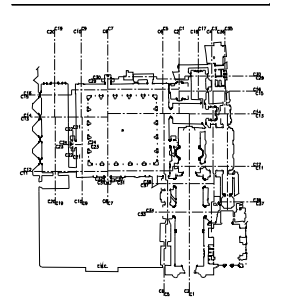


LEGENDA
 AZUL: ALVENARIA DE PEDRA
 AMARELO: ALVENARIA DE TIJOLAS
 VERMELHO: MADEIRA


LEVANTAMENTO ARQUITECTÓNICO E TOPOGRÁFICO DO CONJUNTO MONÁSTICO DO MOSTEIRO DE S. CRUZ

CORTE 11
 TÉCNICO RESPONSÁVEL: MARIALÍZIO CLAVAS
 COORDENADOR DO LEVANTAMENTO: TÍCIO LUIS SÁNCHEZ
 COORDENADOR DO LEVANTAMENTO DE ARQUITECTURA: ANDRÉ FLORES

ABRIL 2018
 ESCALA 1:50
 FOLHA Nº 011

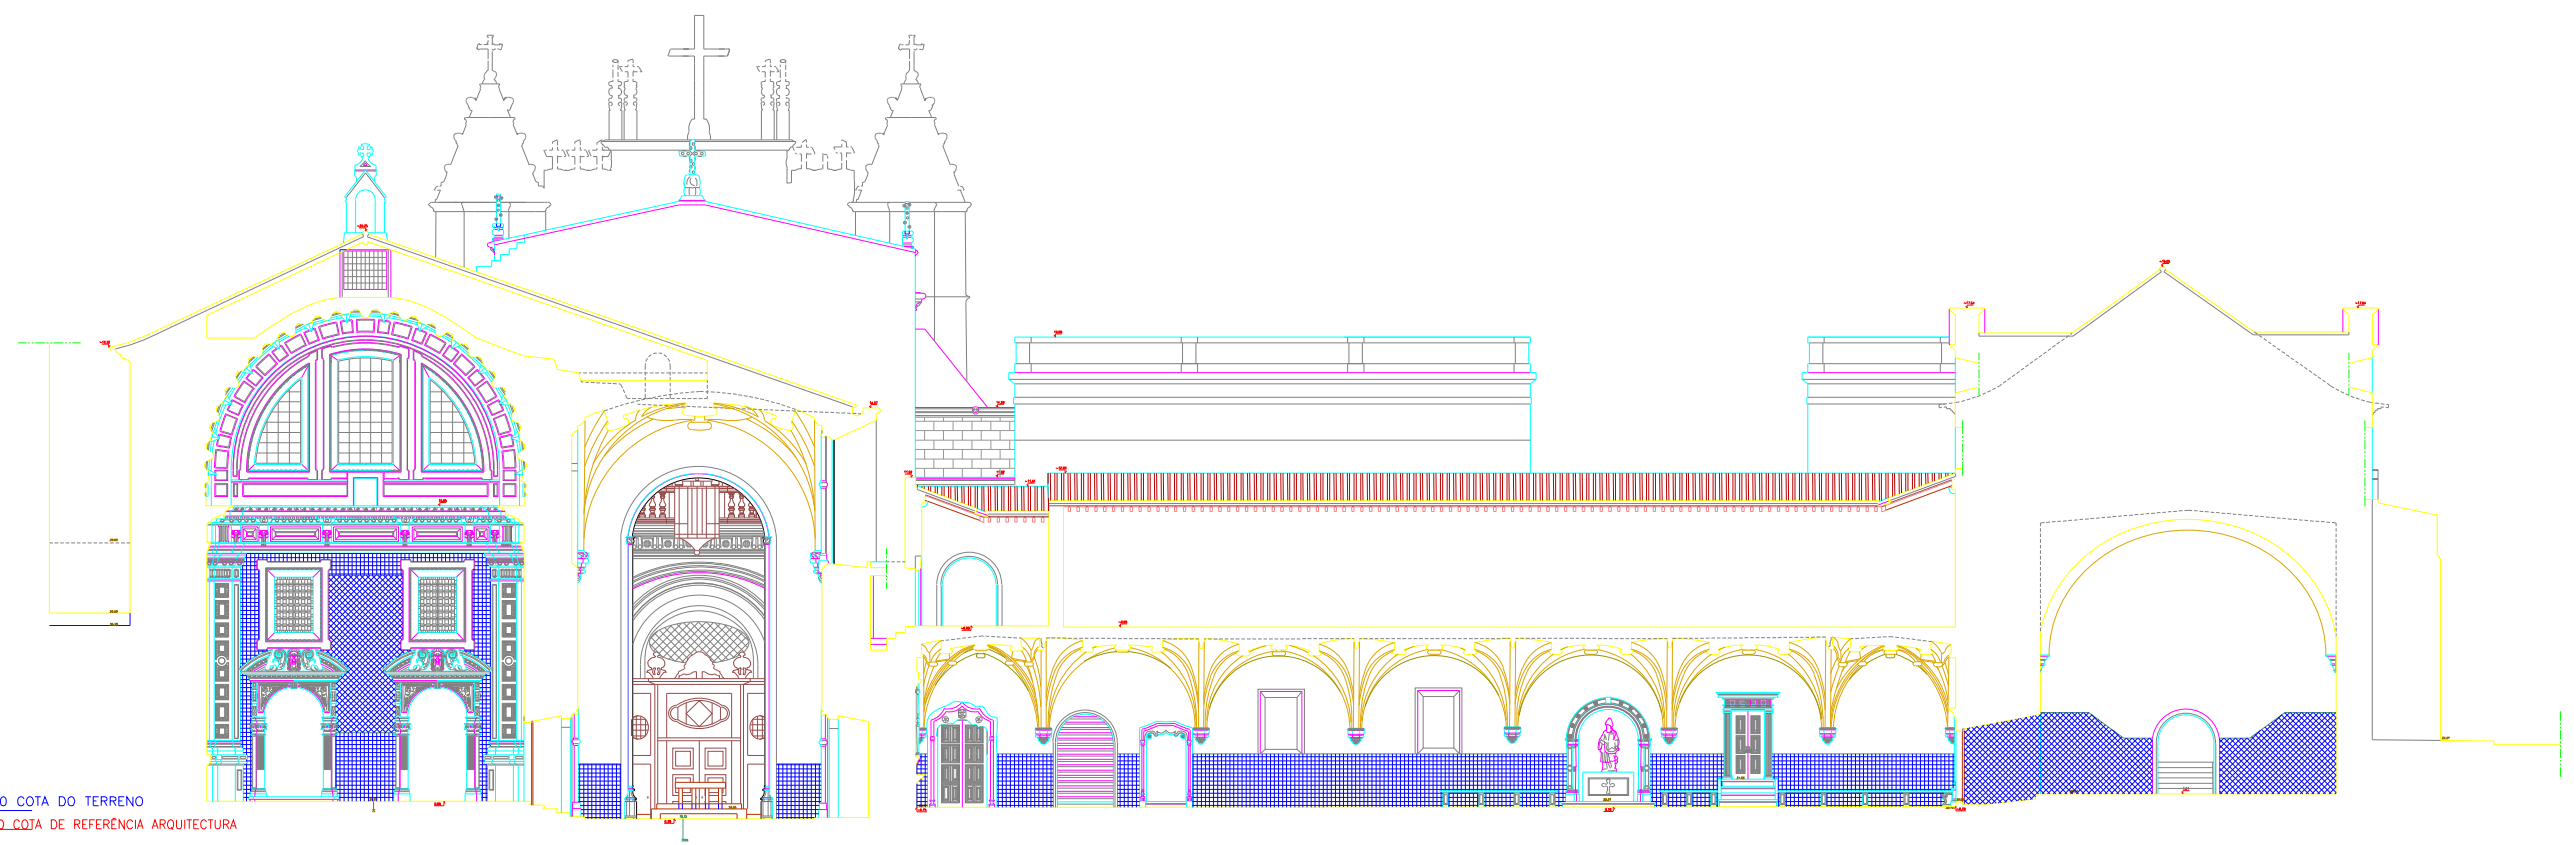

20.00 COTA DO TERRENO
 0.00 COTA DE REFERÊNCIA ARQUITECTURA

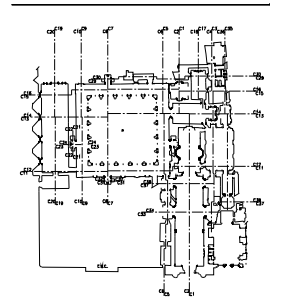


LEGENDA
 AZUL MUR
 AMARELO ALVENARIA DE PEDRA


LEVANTAMENTO ARQUITETÓNICO E TOPOGRÁFICO
 DO CONJUNTO MONÁSTICO DO MONESTÉRIO DE S. CRUZ

CORTE 12

TECNICO RESPONSÁVEL: MARCELO CLAYTON	ABRIL 2018	FOLHA Nº
COORDENADOR DO LEVANTAMENTO: THIAGO LUIS SANCHES		
COORDENADOR DO LEVANTAMENTO DE ARQUITECTURA: ANDRÉ FLORES	ESCALA 1:50	0-10

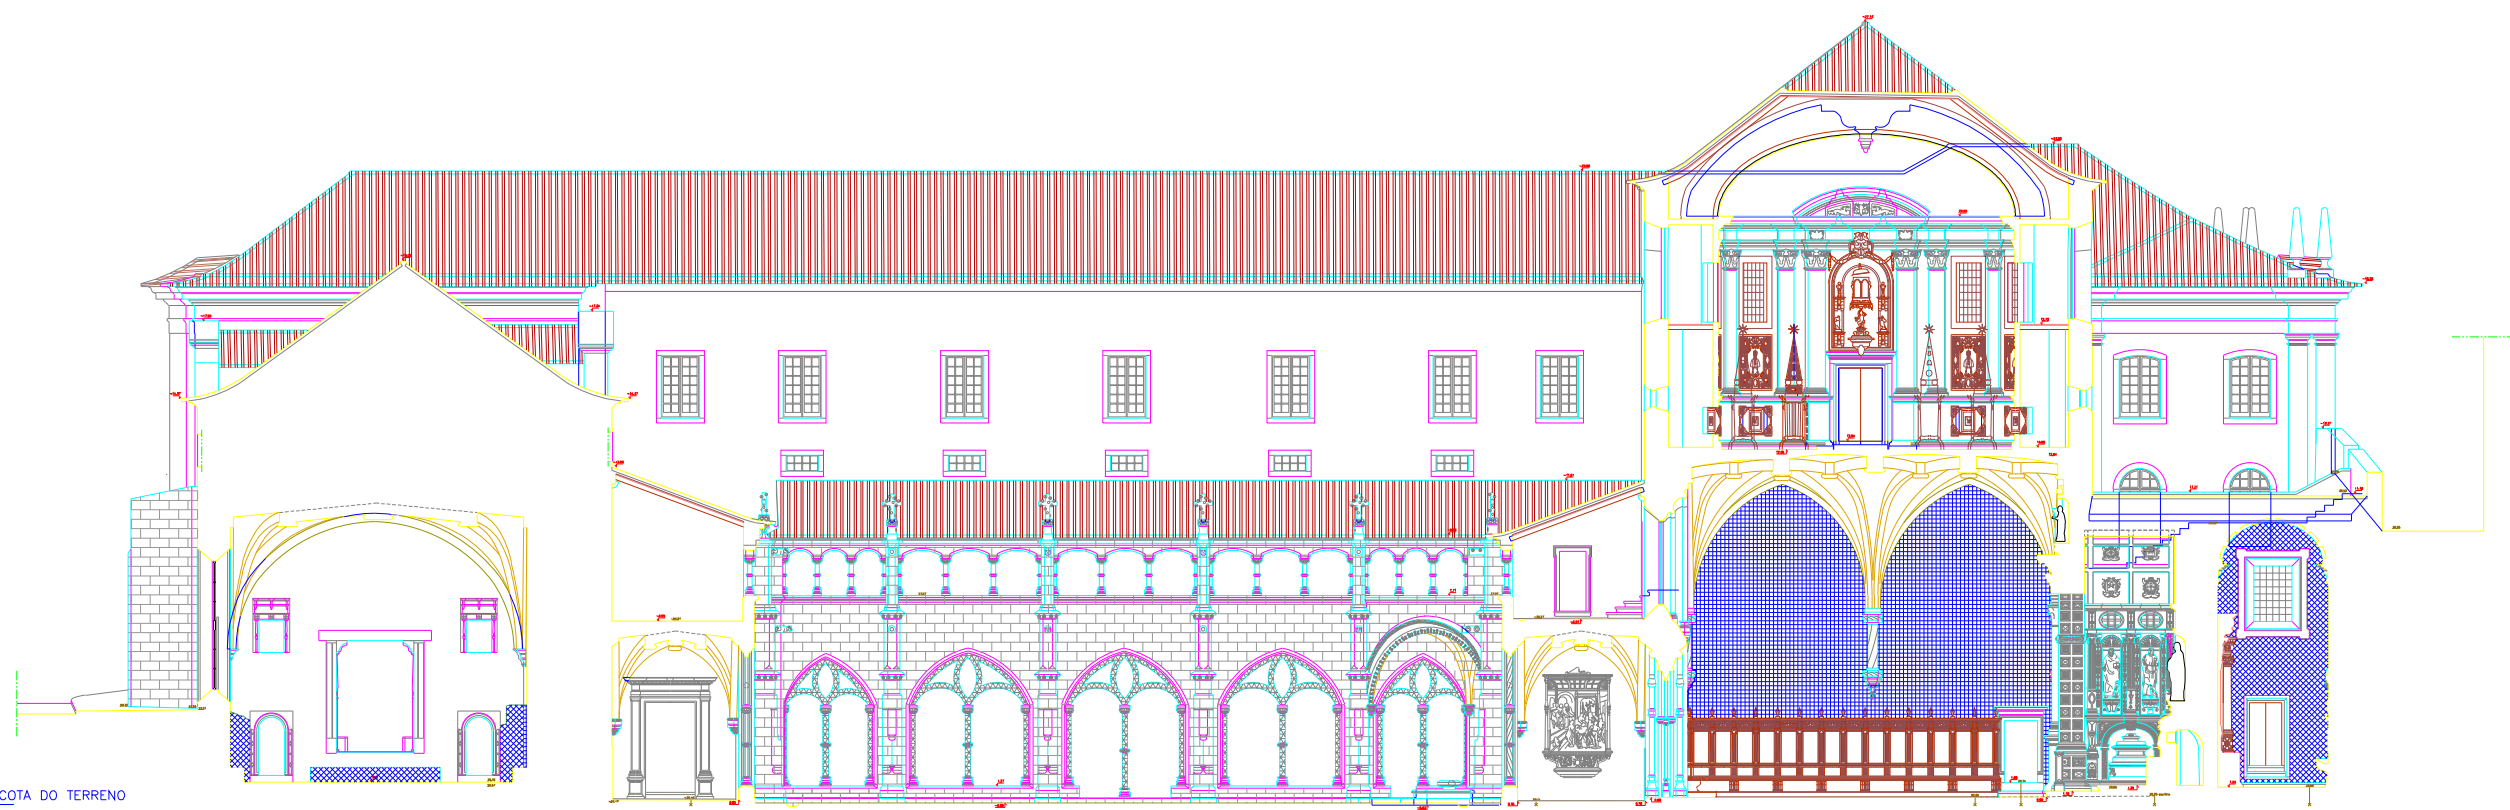

20.00 COTA DO TERRENO
 0.00 COTA DE REFERENCIA ARQUITECTURA

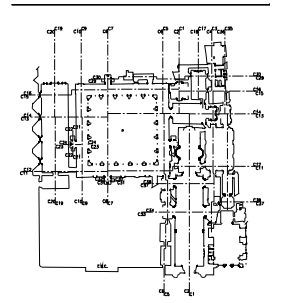

LEGENDA

ALÇADO

ALVENARIA DE PEDRA

LEVANTAMENTO ARQUITETÓNICO E TOPOGRÁFICO DO CONJUNTO MONÁSTICO DO MONESTÉRIO DE S. CRUZ

CORTE 13

TECNICO RESPONSÁVEL: MARIALÍZIO CLAVAS
 COORDENADOR DO LEVANTAMENTO: THIAGO LUIS SANCHES
 COORDENADOR DO LEVANTAMENTO DE ARQUITECTURA: ANDRÉ FLORES

ABRIL 2018


FOLHA Nº

ESCALA 1:50

0-11



20.00 COTA DO TERRENO
 0.00 COTA DE REFERÊNCIA ARQUITECTURA

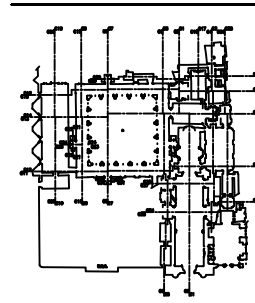


LEGENDA
 AZUL: ALVENARIA DE PEDRA


LEVANTAMENTO ARQUITECTÓNICO E TOPOGRÁFICO
 DO CONJUNTO MONÁSTICO DO MOSTEIRO DE S. CRUZ

CORTE 14
 TÉCNICO RESPONSÁVEL: MARCELO CLAYTON
 COORDENADOR DO DEPARTAMENTO DE DESENHO: LUIS GARCIA
 COORDENADOR DO LEVANTAMENTO DE ARQUITECTURA: ANDRÉ FLORES

ÁREA: 100	ESCALA: 1/50
DATA: 2011	ESCALA: 1/50

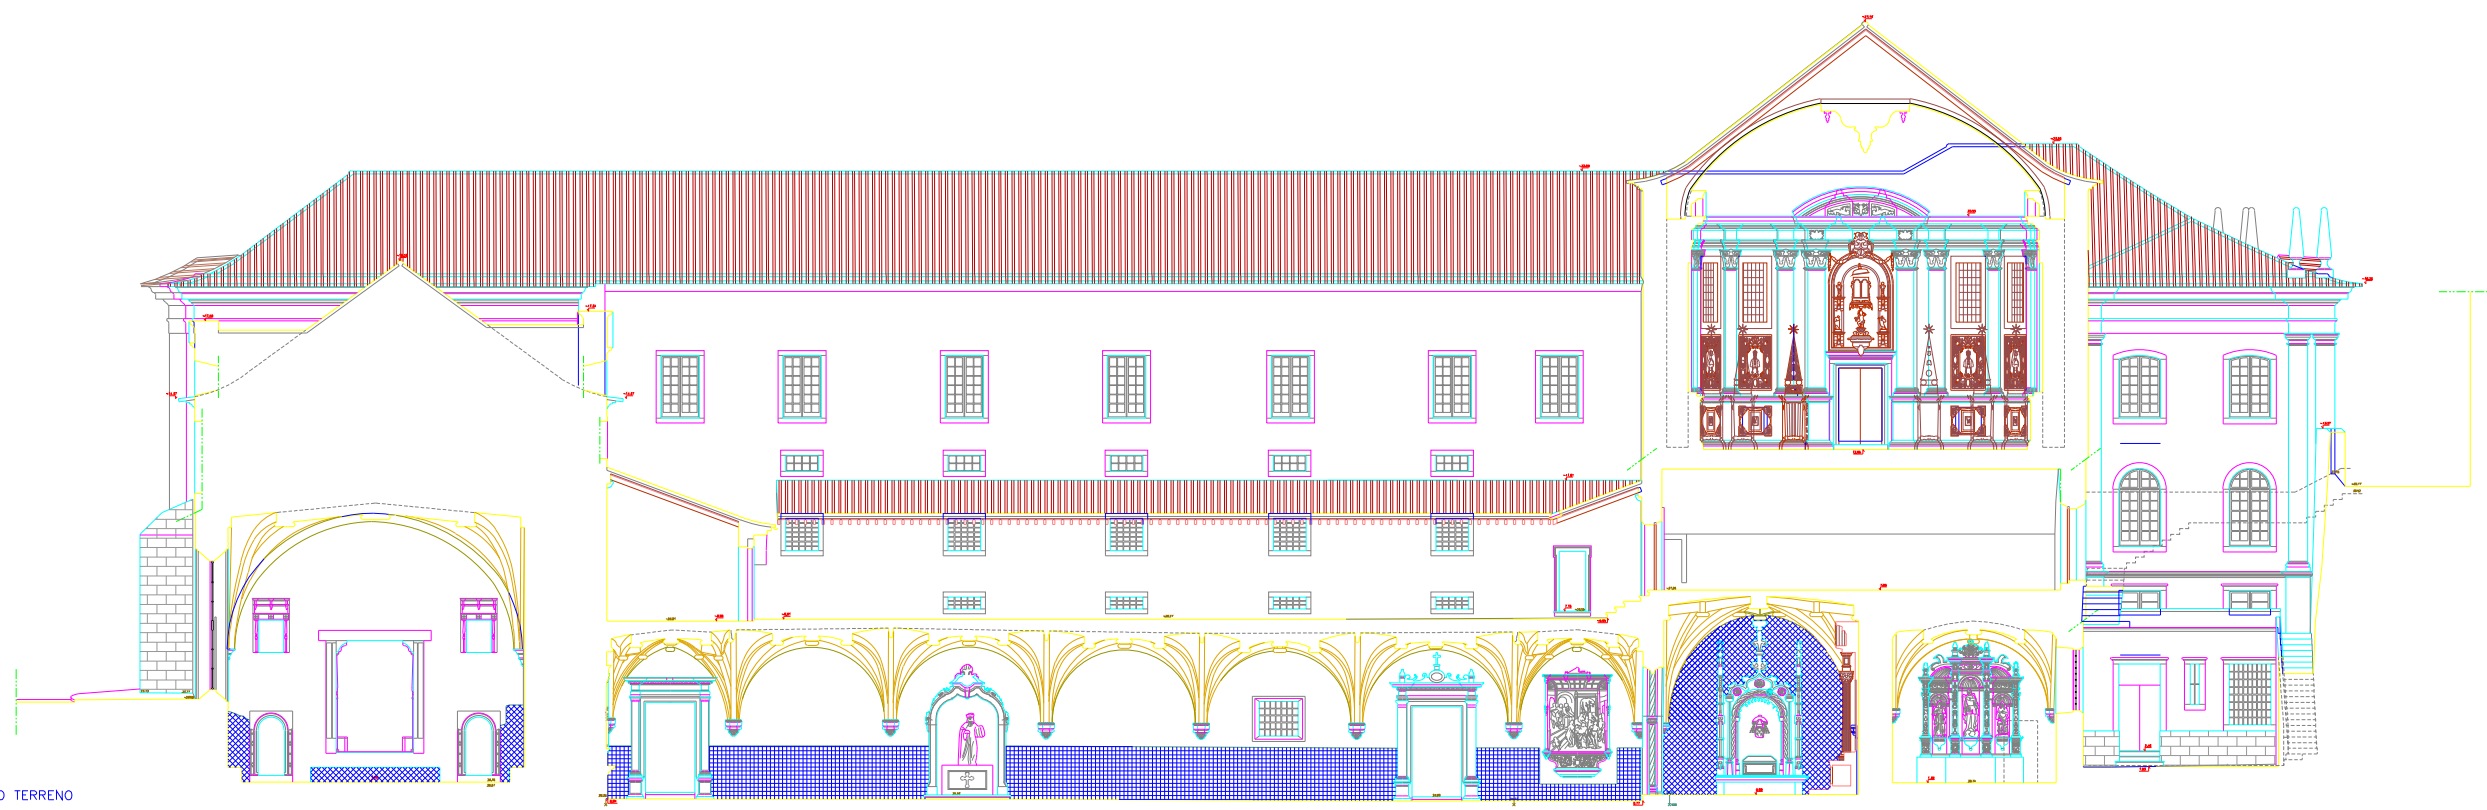

20.00 COTA DO TERRENO
 0.00 COTA DE REFERÊNCIA ARQUITECTURA

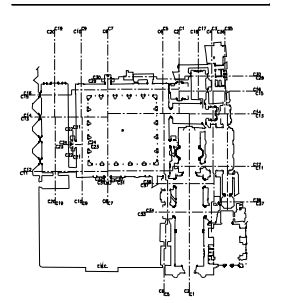


LEGENDA
 AZULEJO
 ALVENARIA DE PEDRA


LEVANTAMENTO ARQUITECTÓNICO E TOPOGRÁFICO
 DO CONJUNTO MONÁSTICO DO MONESTÉRIO DE S. CRUZ

CORTE 15
 TÉCNICO RESPONSÁVEL: MARIALÍZIO CLAVAS
 COORDENADOR DO LEVANTAMENTO: TÍCIO TÁBICO LUIS SÁNCHEZ
 COORDENADOR DO LEVANTAMENTO DE ARQUITECTURA: ANDRÉ FLORES

ABRIL 2018 18/14 Nº
 ESCALA 1:50 0/14

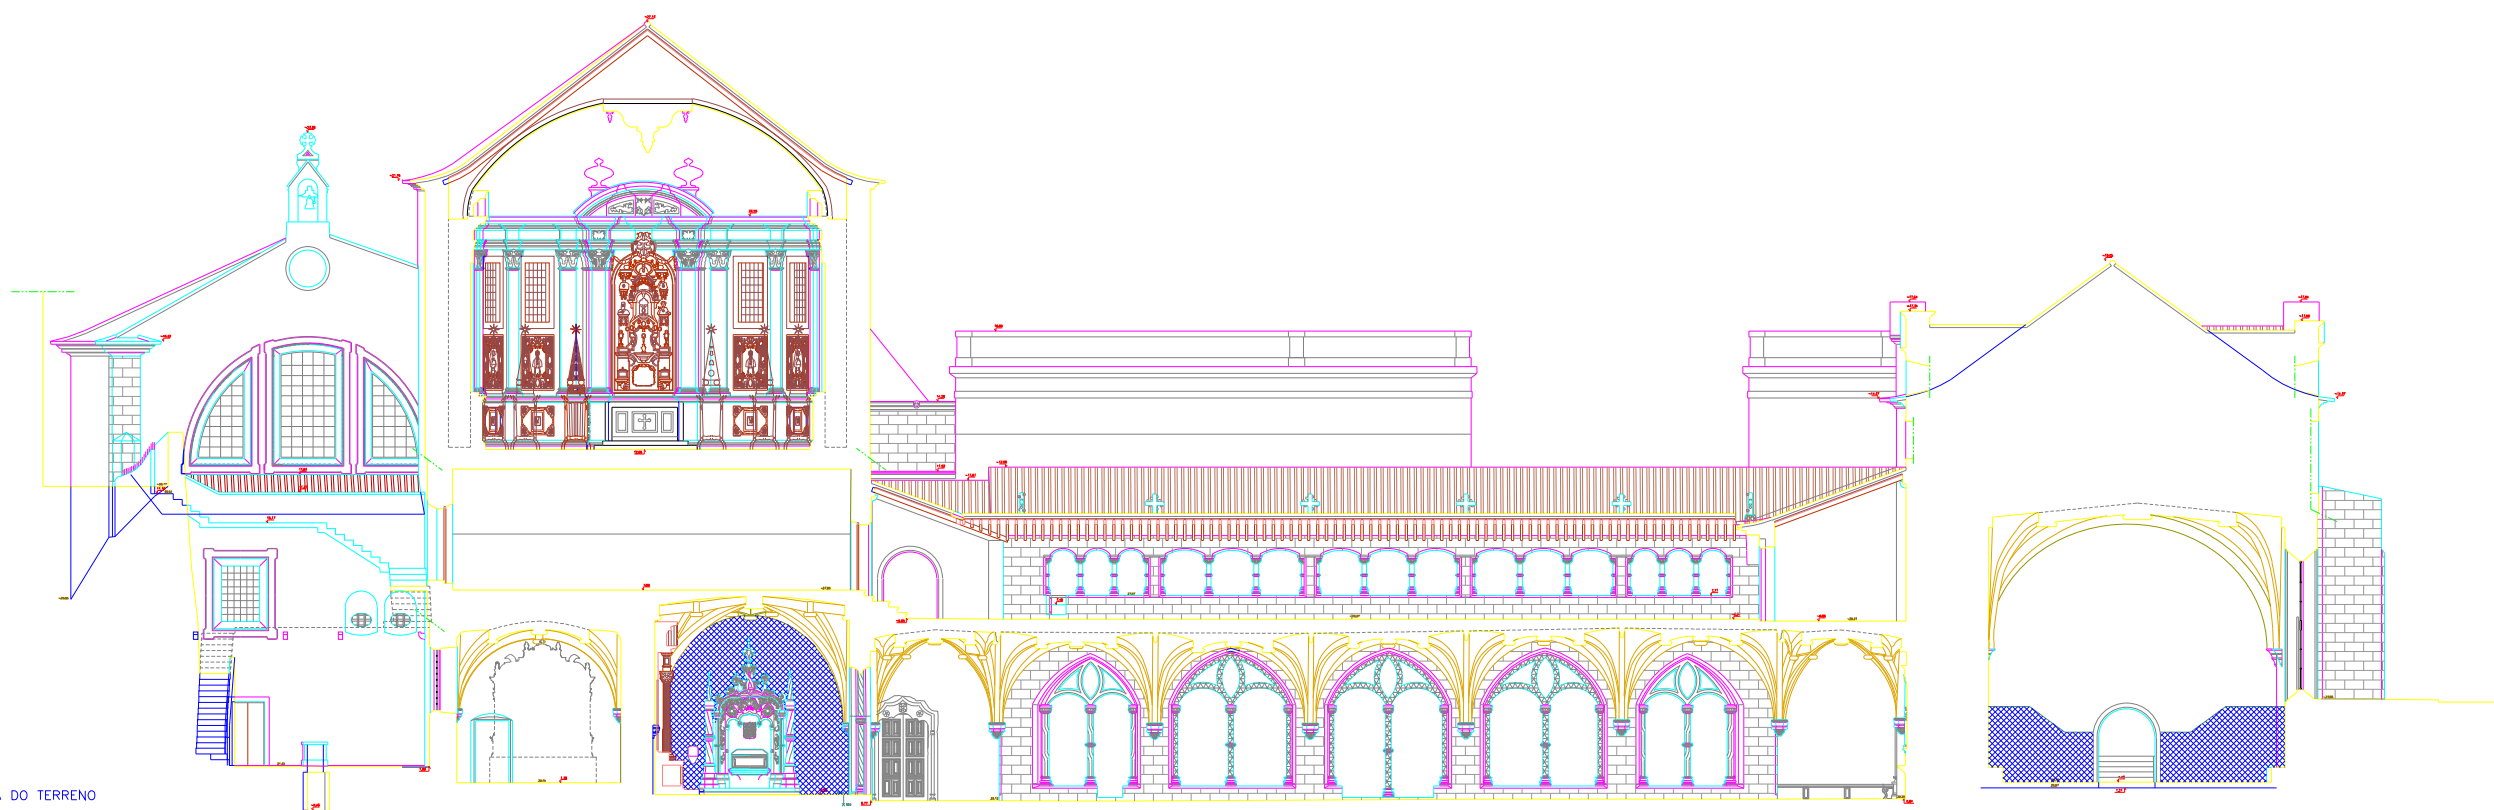

20.00 COTA DO TERRENO
 0.00 COTA DE REFERÊNCIA ARQUITECTURA


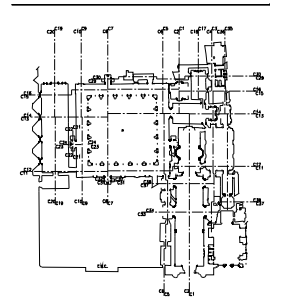


LEGENDA
 ALVENARIA DE PEDRA

LEVANTAMENTO ARQUITECTÓNICO E TOPOGRÁFICO
 DO CONJUNTO MONÁSTICO DO MOSTEIRO DE S. CRUZ

CORTE 16
 TÉCNICO RESPONSÁVEL: MARIALÍZIO CLAVAS
 COORDENADOR DO LEVANTAMENTO: TÓCICO LUIS SÁNCHEZ
 COORDENADOR DO LEVANTAMENTO DE ARQUITECTURA: ANDRÉ FLORES

ABRIL 2018 16/A 1°
 ESCALA 1/50 0/14

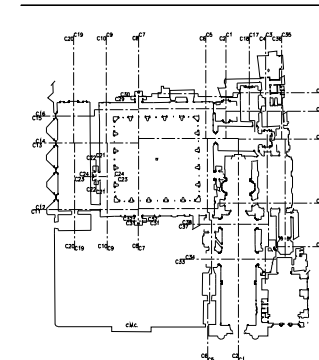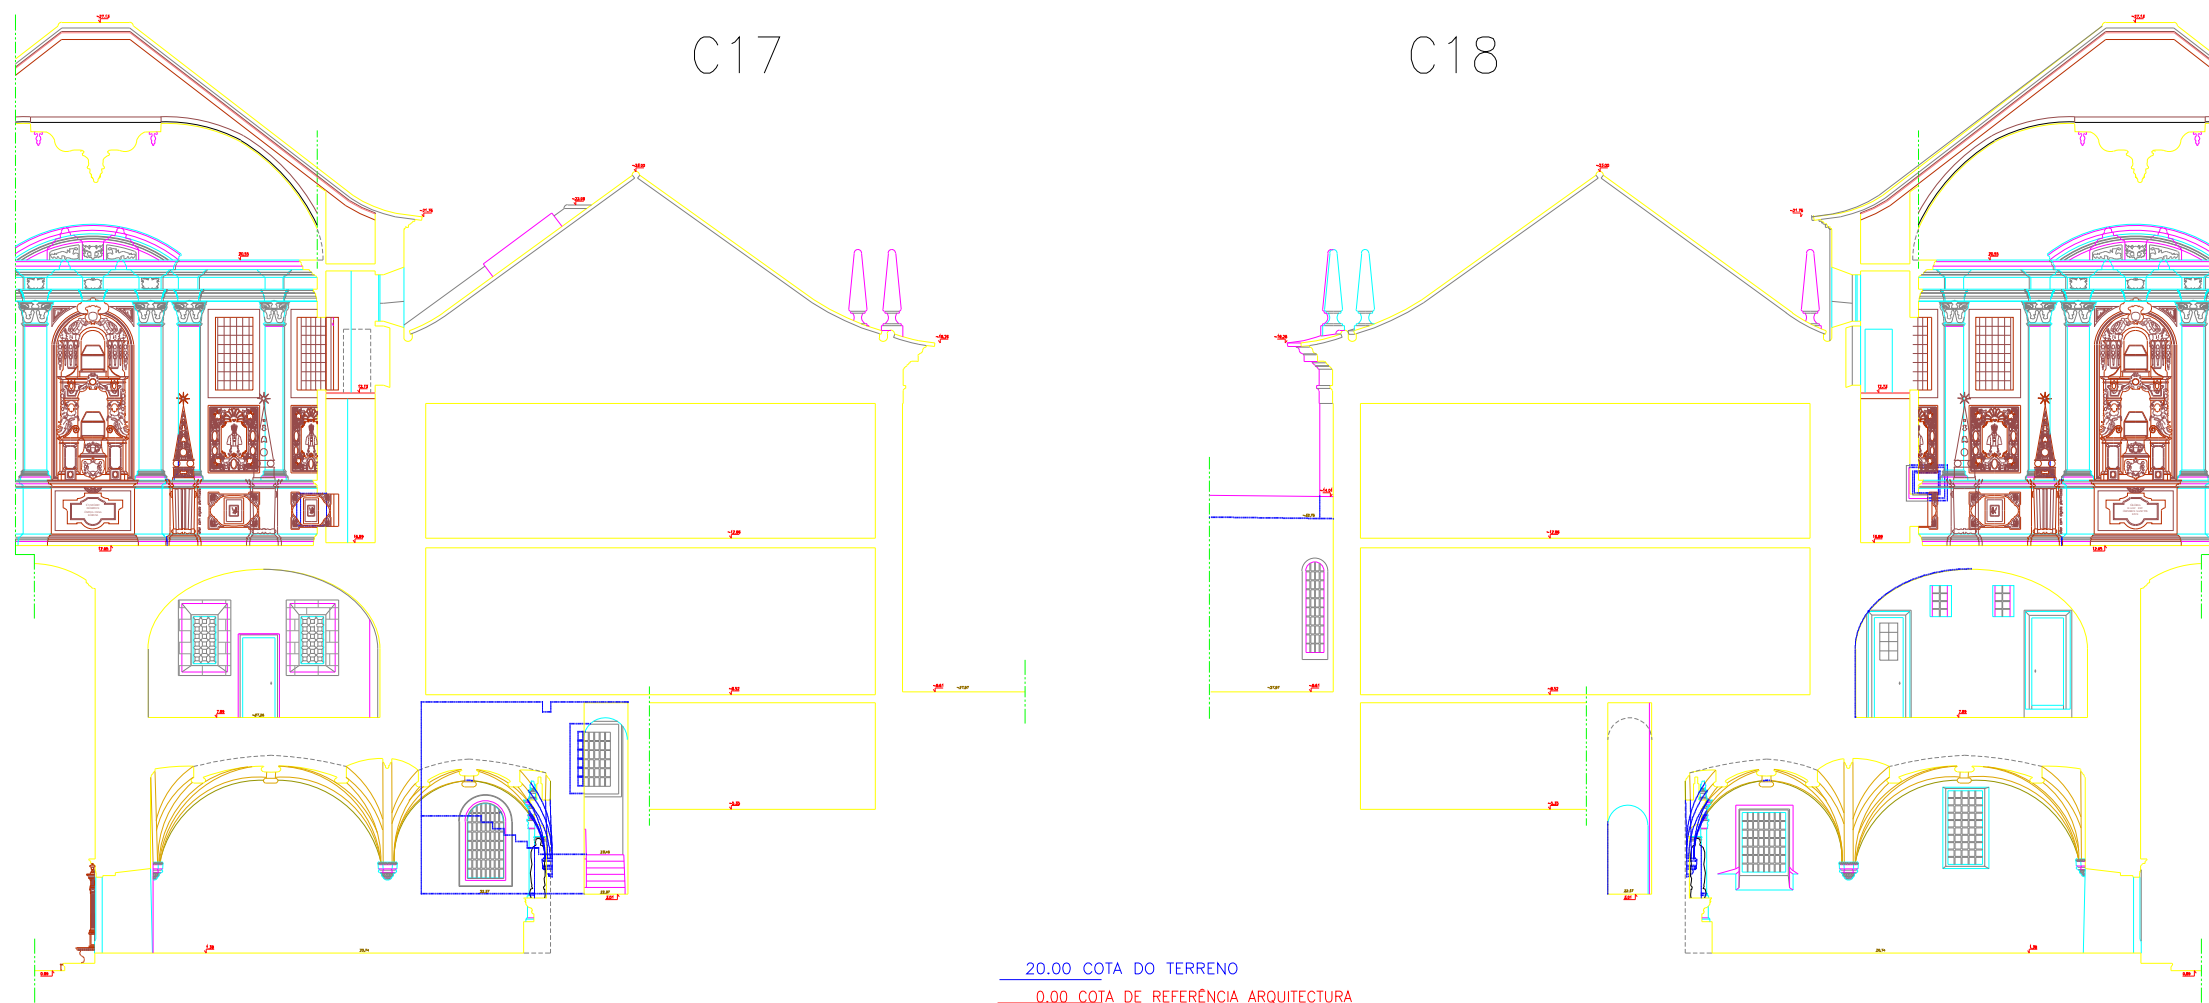

LEGENDA:

AZULEJO

ALVENARIA DE PEDRA

LEVANTAMENTO ARQUITECTÓNICO E TOPOGRÁFICO DO CONJUNTO MONÁSTICO DO MOSTEIRO DE S. CRUZ

CORTE 17 E 18

TECNICO RESPONSÁVEL: MONTALVÃO GUINHA

COORDENADOR DO LEVANTAMENTO: ESCOLA TÉCNICA: LUIS SANCHÓ


COORDENADOR DO LEVANTAMENTO DE ARQUITECTURA: ANDRÉ FLORES

ÁREA: 2385


ESCALA: 1/50

TAB. 17

0-17

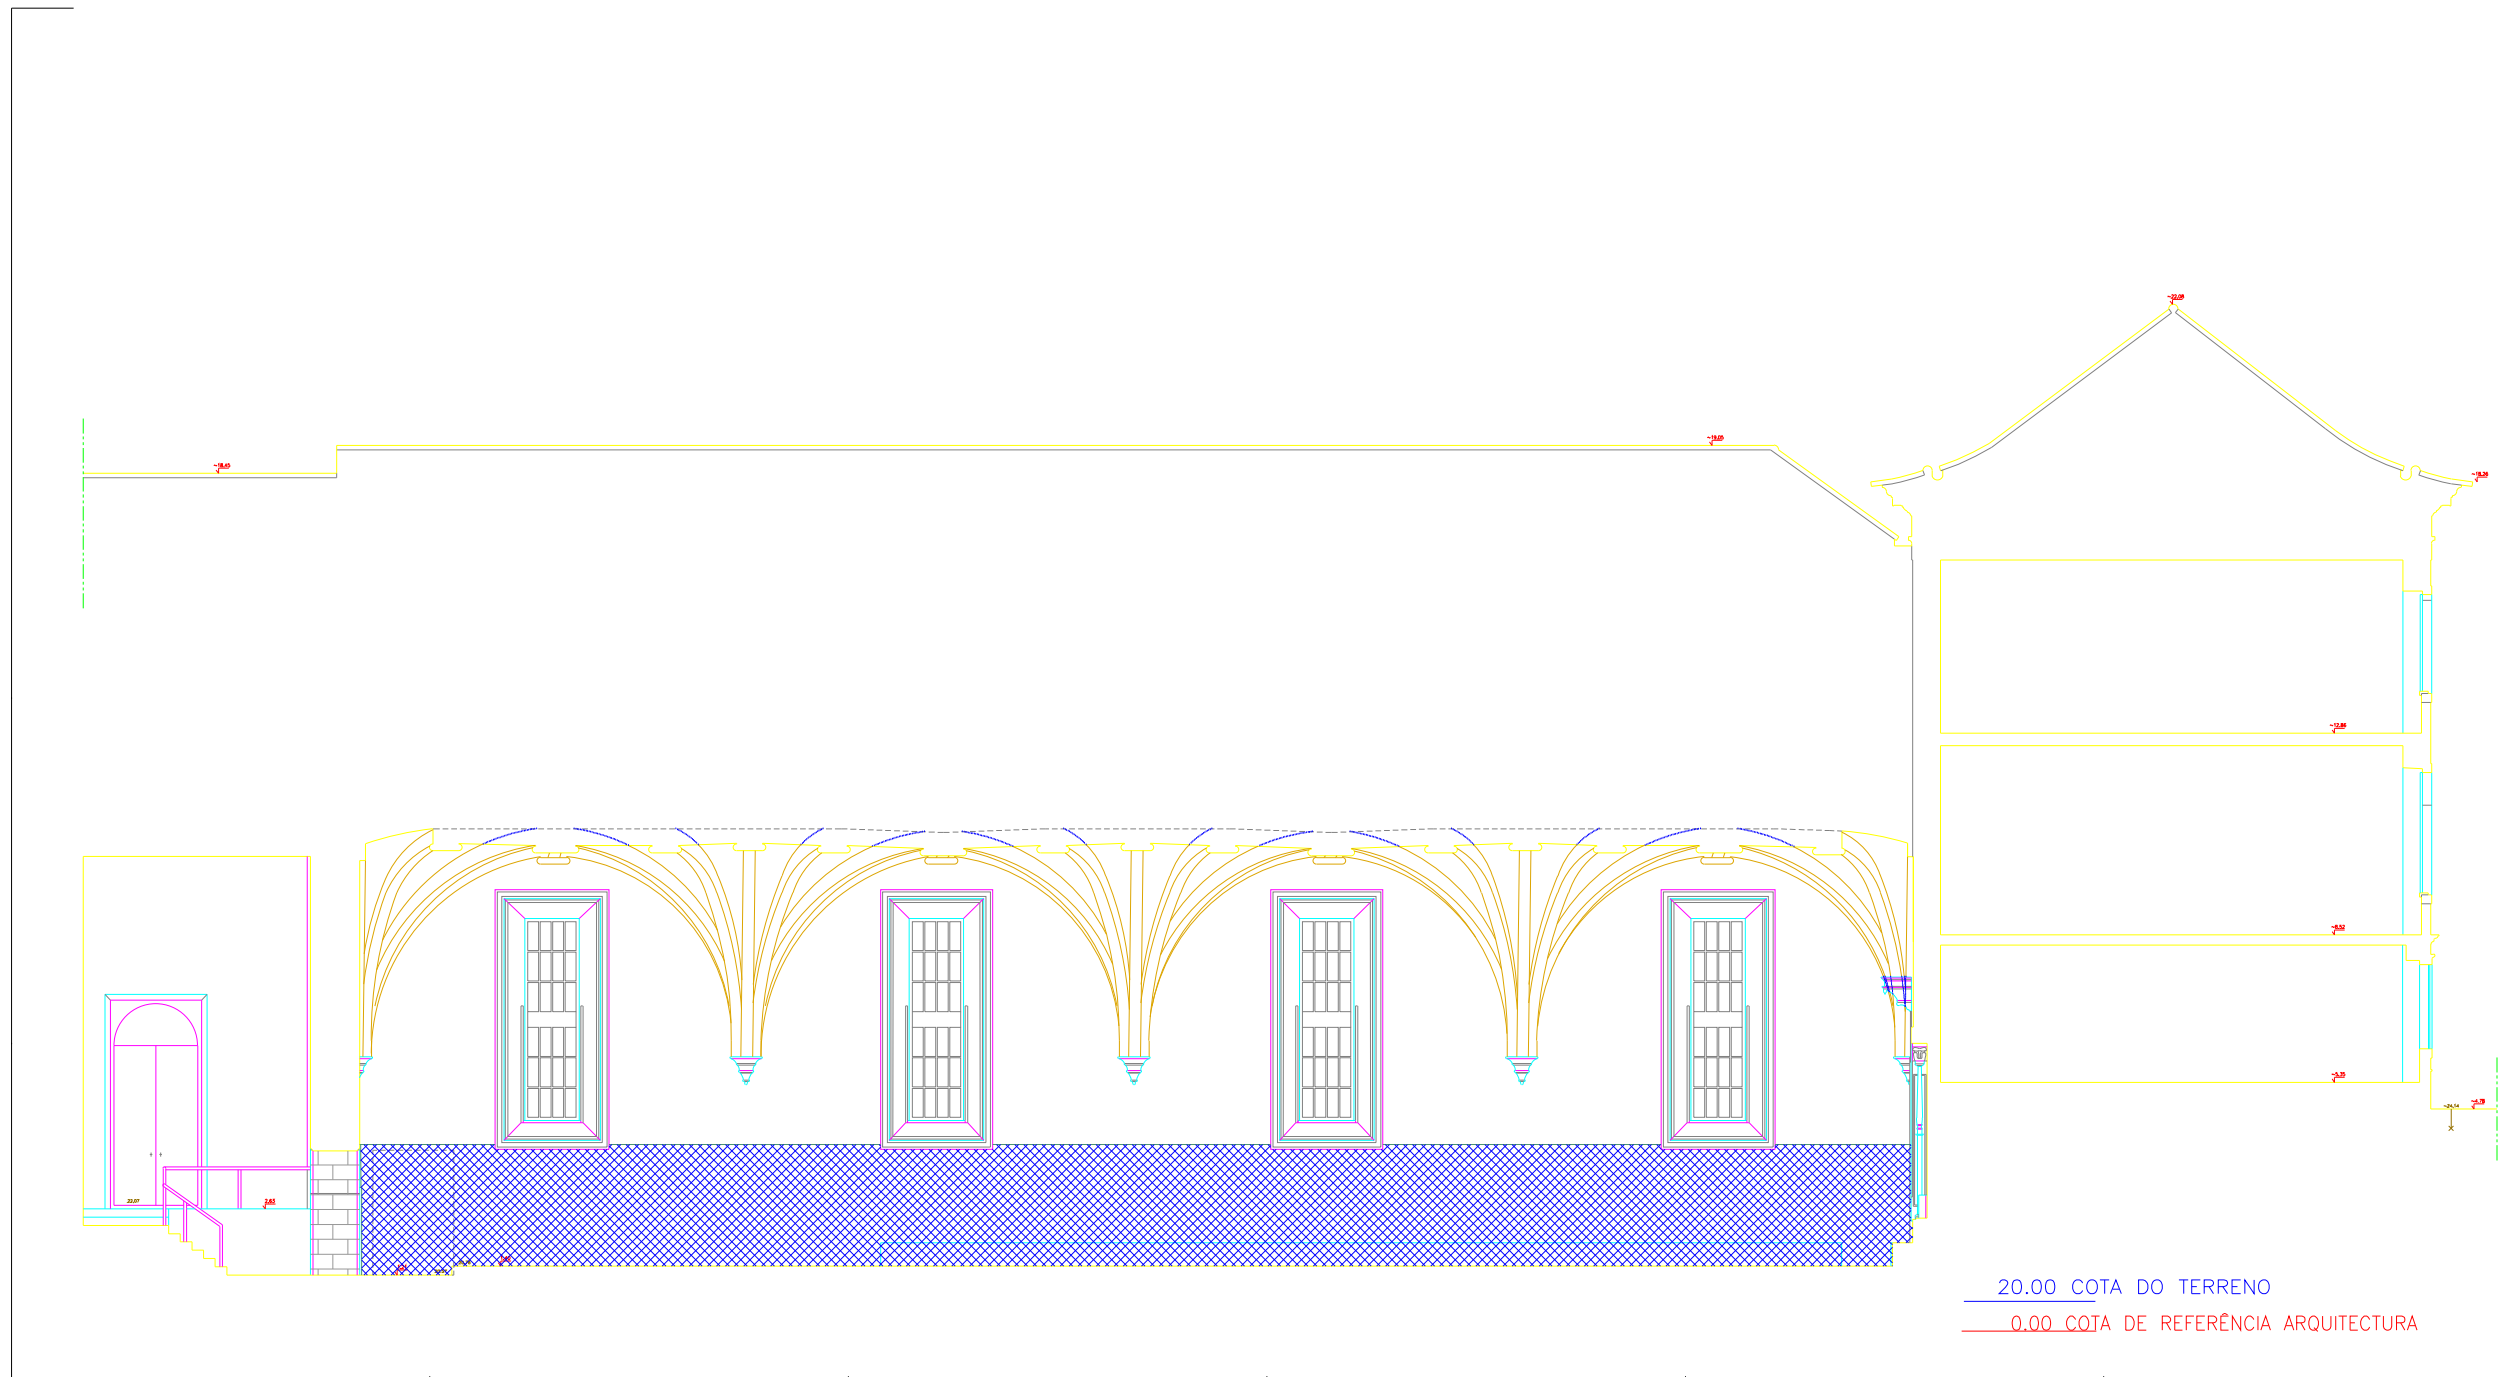


20.00 COTA DO TERRENO
 0.00 COTA DE REFERÊNCIA ARQUITECTURA

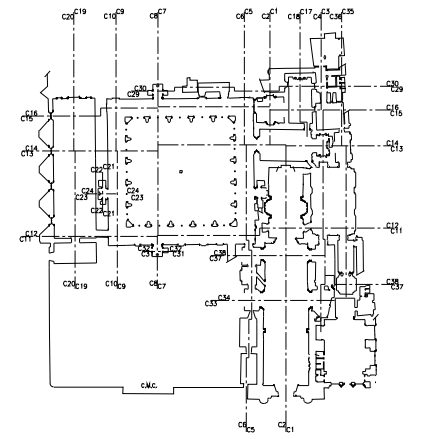


LEGENDA:
 AZULEJO
 ALVENARIA DE PEDRA

LEVANTAMENTO ARQUITECTÓNICO E TOPOGRÁFICO DO CONJUNTO MONÁSTICO DO MOSTEIRO DE S. CRUZ		
CORTE 19		
TÉCNICO RESPONSÁVEL: MONTALVÃO CLUNIA	ABRIL / 2005	TELA N.º
COORDENADOR DO LEVANTAMENTO ESCULTÓRICO: LUÍS SANCHÓ	ESCALA 1/50	C-18
COORDENADOR DO LEVANTAMENTO DE ARQUITECTURA: ANDRÉ FLORES		


C21

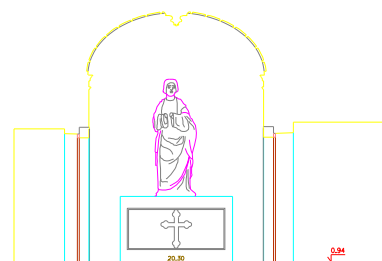



C22

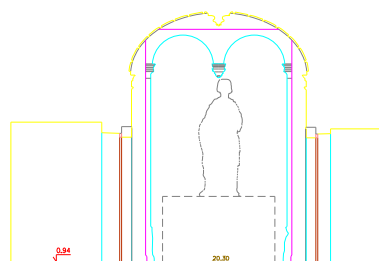

C23

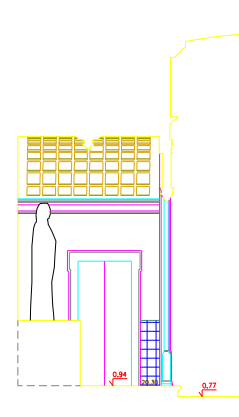


C24

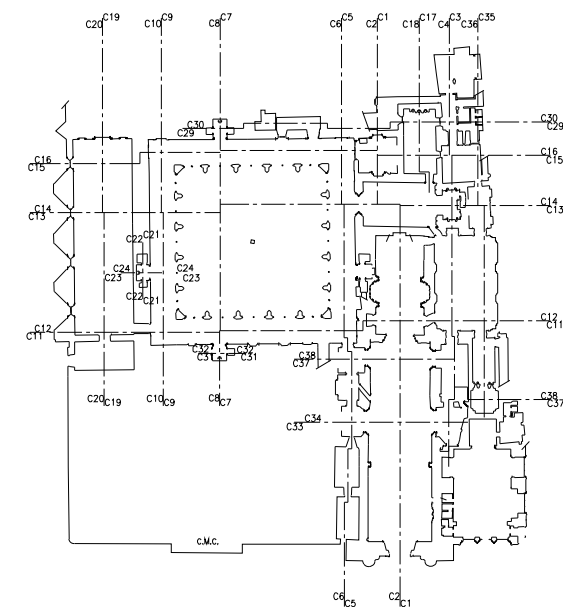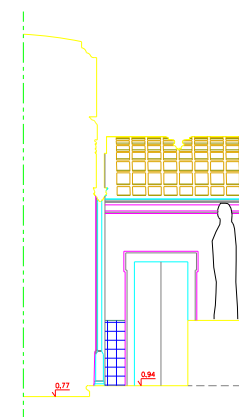


LEGENDA:

- AZULEJO 
- ALVENARIA DE PEDRA 

LEVANTAMENTO ARQUITECTÓNICO E TOPOGRÁFICO DO CONJUNTO MONÁSTICO DO MOSTEIRO DE S. CRUZ		
CORTE 21, 22, 23, E 24		
TÉCNICO RESPONSÁVEL: MONTALVÃO CUNHA	ABRIL / 2005	TELA N.º
COORDENADOR DO LEVANTAMENTO ESCULTÓRICO: LUÍS SANCHO	ESCALA 1/50	C-20
COORDENADOR DO LEVANTAMENTO DE ARQUITECTURA: ANDRÉ FLORES		

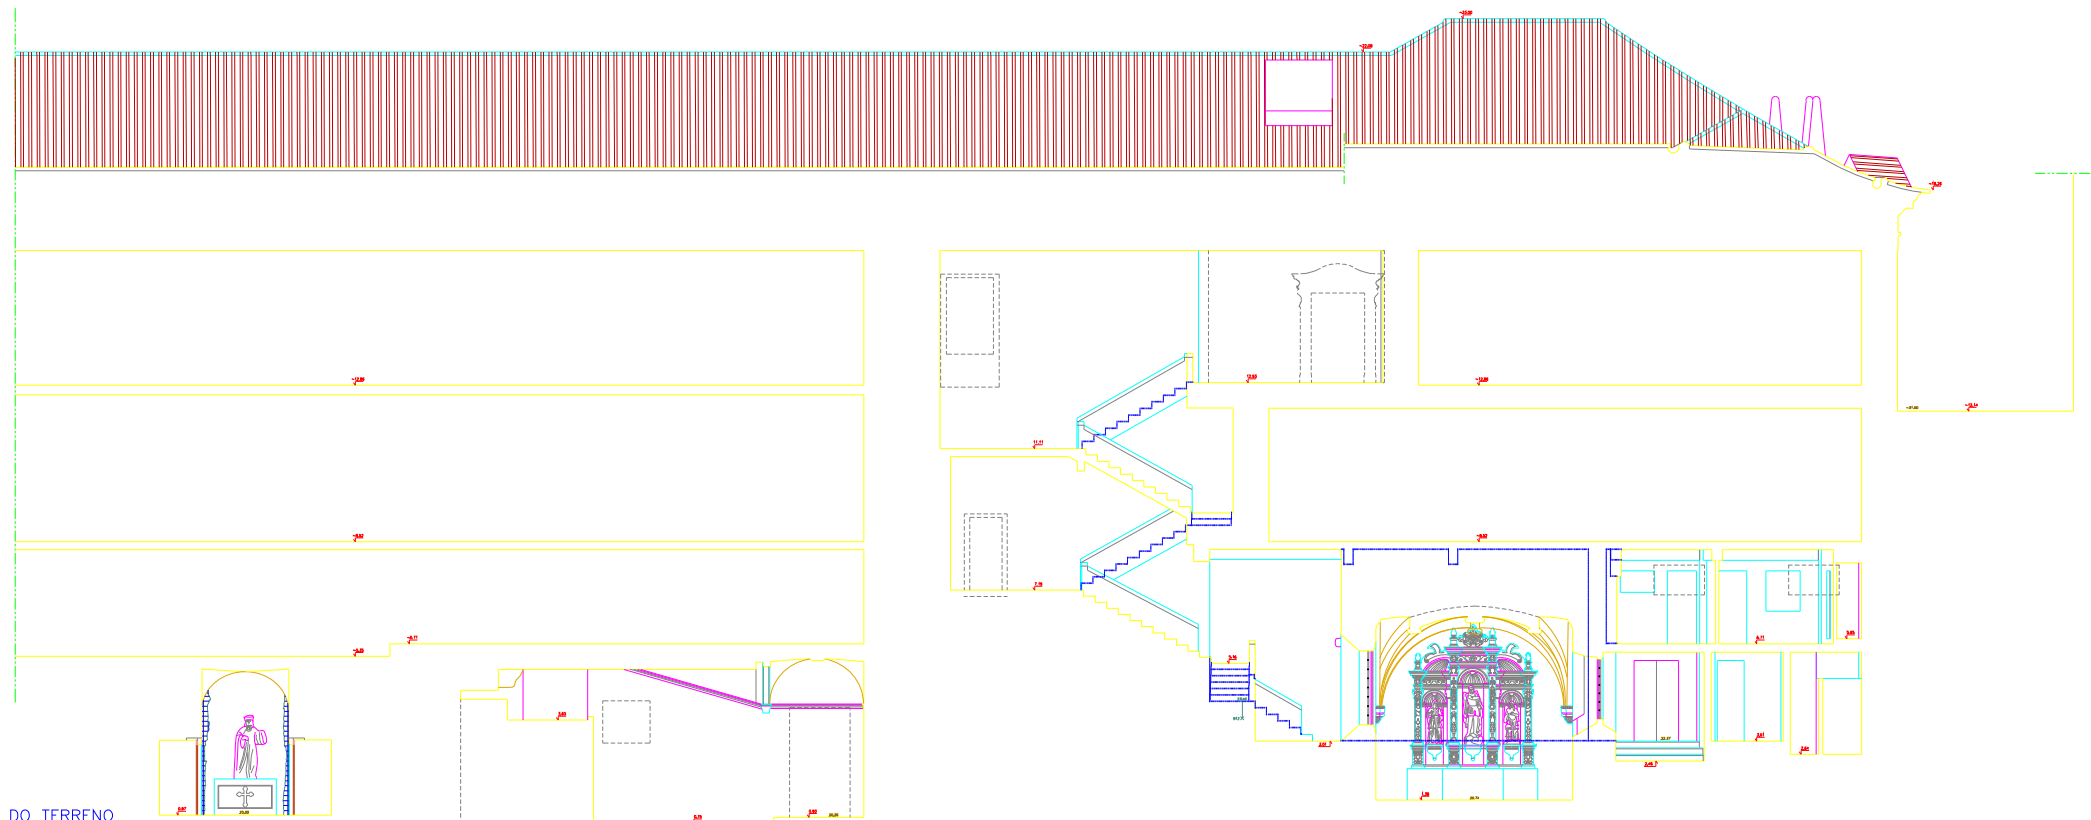

20.00 COTA DO TERRENO
 0.00 COTA DE REFERÊNCIA ARQUITECTURA


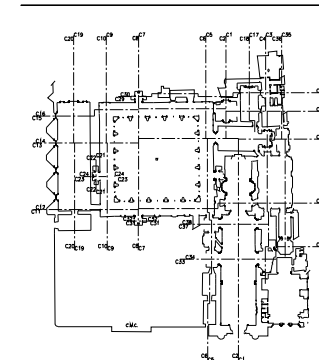


LEGENDA:
 AZULEJO
 ALVENARIA DE PEDRA

LEVANTAMENTO ARQUITECTÓNICO E TOPOGRÁFICO
 DO CONJUNTO MONÁSTICO DO MOSTEIRO DE S. CRUZ

CORTE 29
 TÉCNICO RESPONSÁVEL: MONTALVÃO GUINHA
 COORDENADOR DO LEVANTAMENTO: ESCOLA TÓRICO: LUIS SANCHÓ
 COORDENADOR DO LEVANTAMENTO DE ARQUITECTURA: ANDRÉ FLORES

ÁREA: 2303 TELA Nº:
 ESCALA: 1/50 0/21

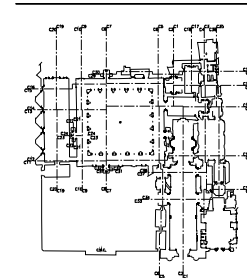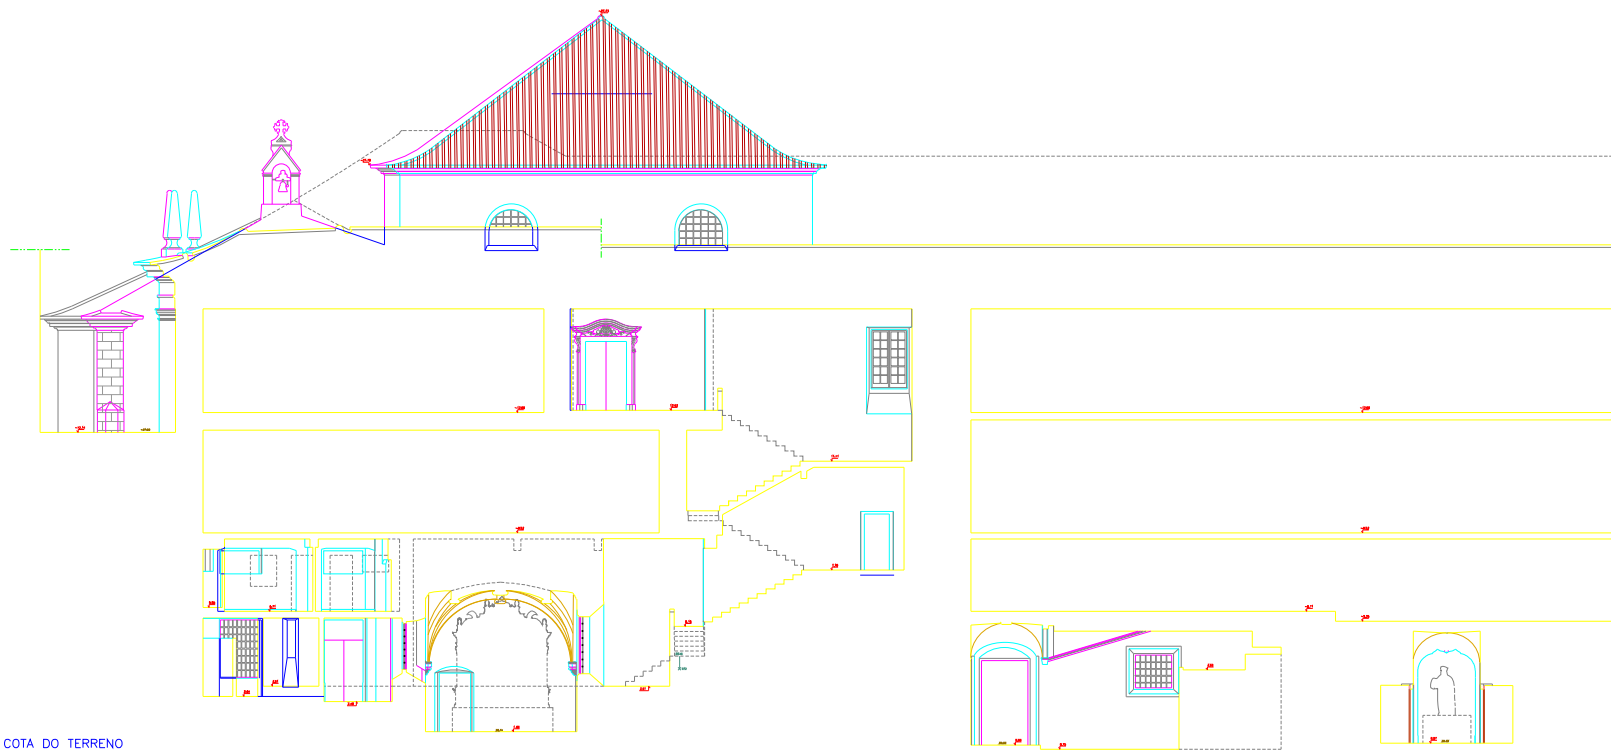

LEGENDA:
 ADILSIO
 ALVENARIA DE PEDRA


LEVANTAMENTO ARQUITECTÓNICO E TOPOGRÁFICO
 DO CONJUNTO MONÁSTICO DO MOSTEIRO DE S. CRUZ

CORTE 30



TÉCNICO RESPONSÁVEL: MONTAÏALO CARVALHO	ÁREA: 0,00	FOLHA Nº:
COORDENADOR DO LEVANTAMENTO: EGÍDIO FERREZ LOPES AMARAL	ESCALA: 1/50	0/02
COORDENADOR DO LEVANTAMENTO DE ARQUITECTURA: ANDRÉ FLORES		

20.00 COTA DO TERRENO
 0.00 COTA DE REFERÊNCIA ARQUITECTURA

C31

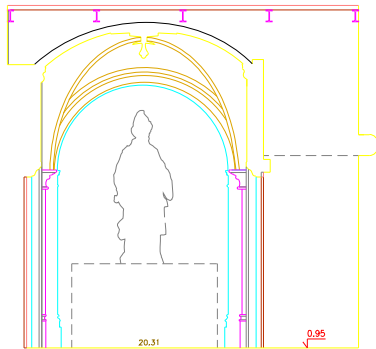

C32

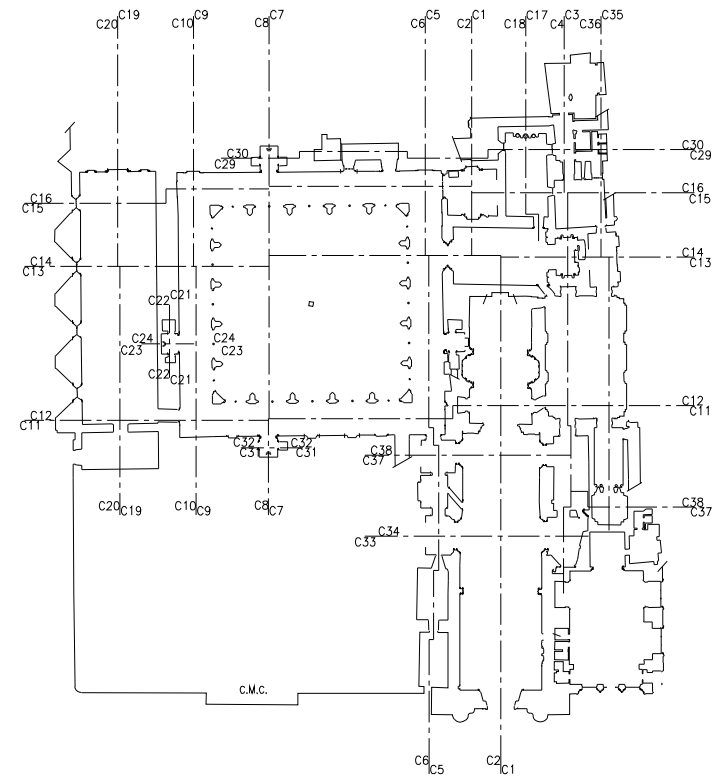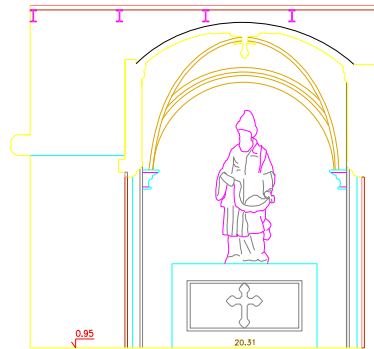

LEGENDA:

AZULEJO



ALVENARIA DE PEDRA



LEVANTAMENTO ARQUITECTÓNICO E TOPOGRÁFICO
DO CONJUNTO MONÁSTICO DO MOSTEIRO DE S. CRUZ

CORTE 31 E 32


TÉCNICO RESPONSÁVEL: MONTALVÃO CUNHA
COORDENADOR DO LEVANTAMENTO ESCULTÓRICO: LUÍS SANCHO
COORDENADOR DO LEVANTAMENTO DE ARQUITECTURA: ANDRÉ FLORES

ABRIL / 2005

TELA N.º


ESCALA 1/50

C-23

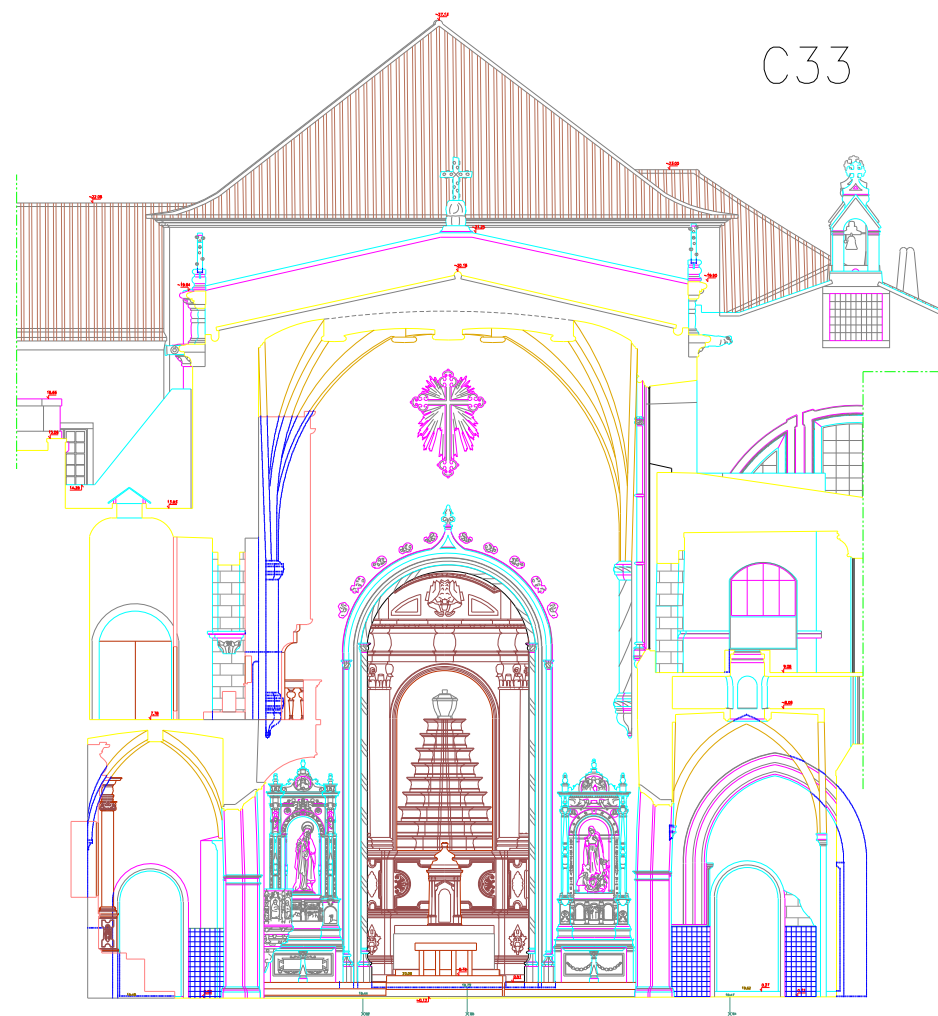


C33

20.00 COTA DO TERRENO
 0.00 COTA DE REFERÊNCIA ARQUITECTURA

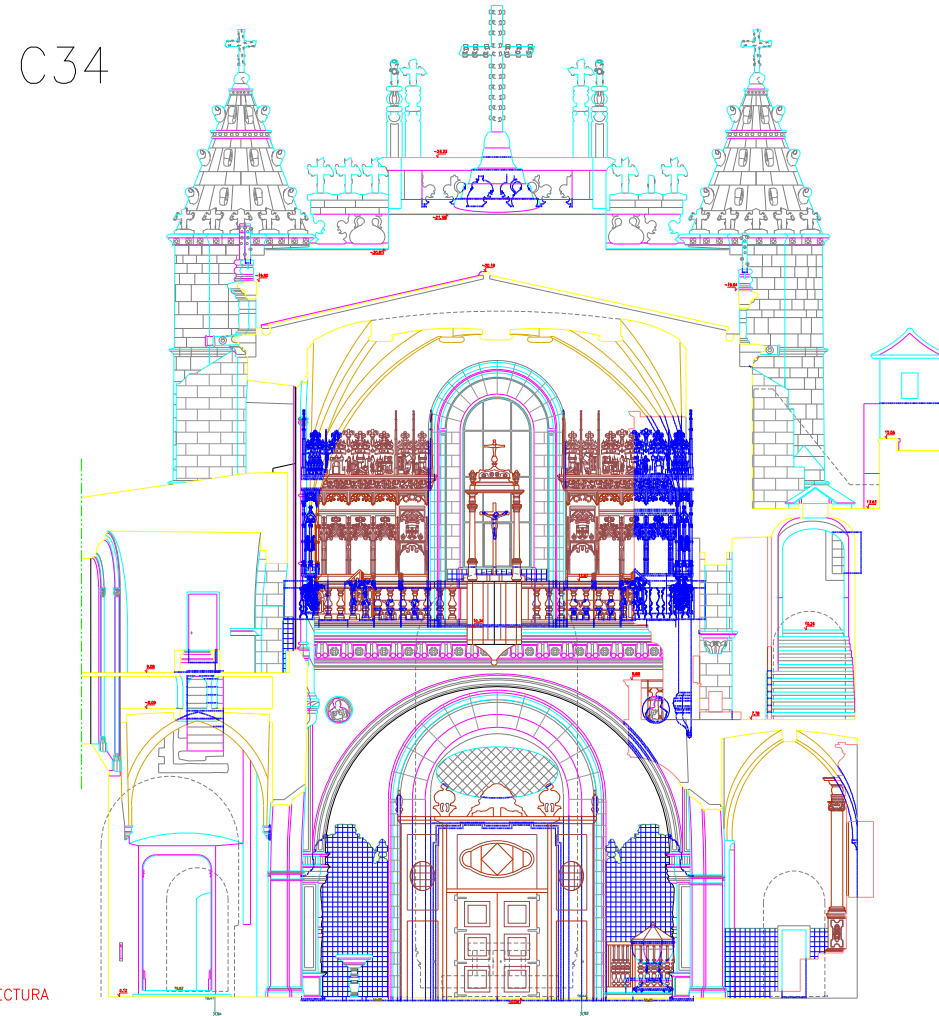

C34

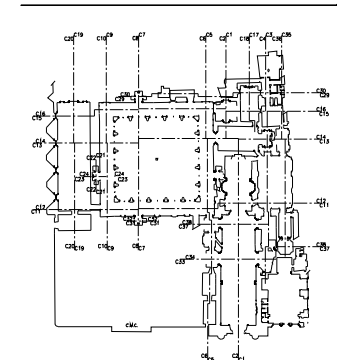


LEGENDA:
 AZULEJO
 ALVENARIA DE PEDRA

LEVANTAMENTO ARQUITECTÓNICO E TOPOGRÁFICO
 DO CONJUNTO MONÁSTICO DO MOSTEIRO DE S. CRUZ


CORTE 33 E 34

TECNICO RESPONSÁVEL: MONTALVÃO GUINHA
 COORDENADOR DO LEVANTAMENTO: ESCOLA TÉCNICA: LUIS SANCHÓ
 COORDENADOR DO LEVANTAMENTO DE ARQUITECTURA: ANDRÉ FLORES

ÁREA: 2305 TELA Nº:
 ESCALA: 1/50 0/24

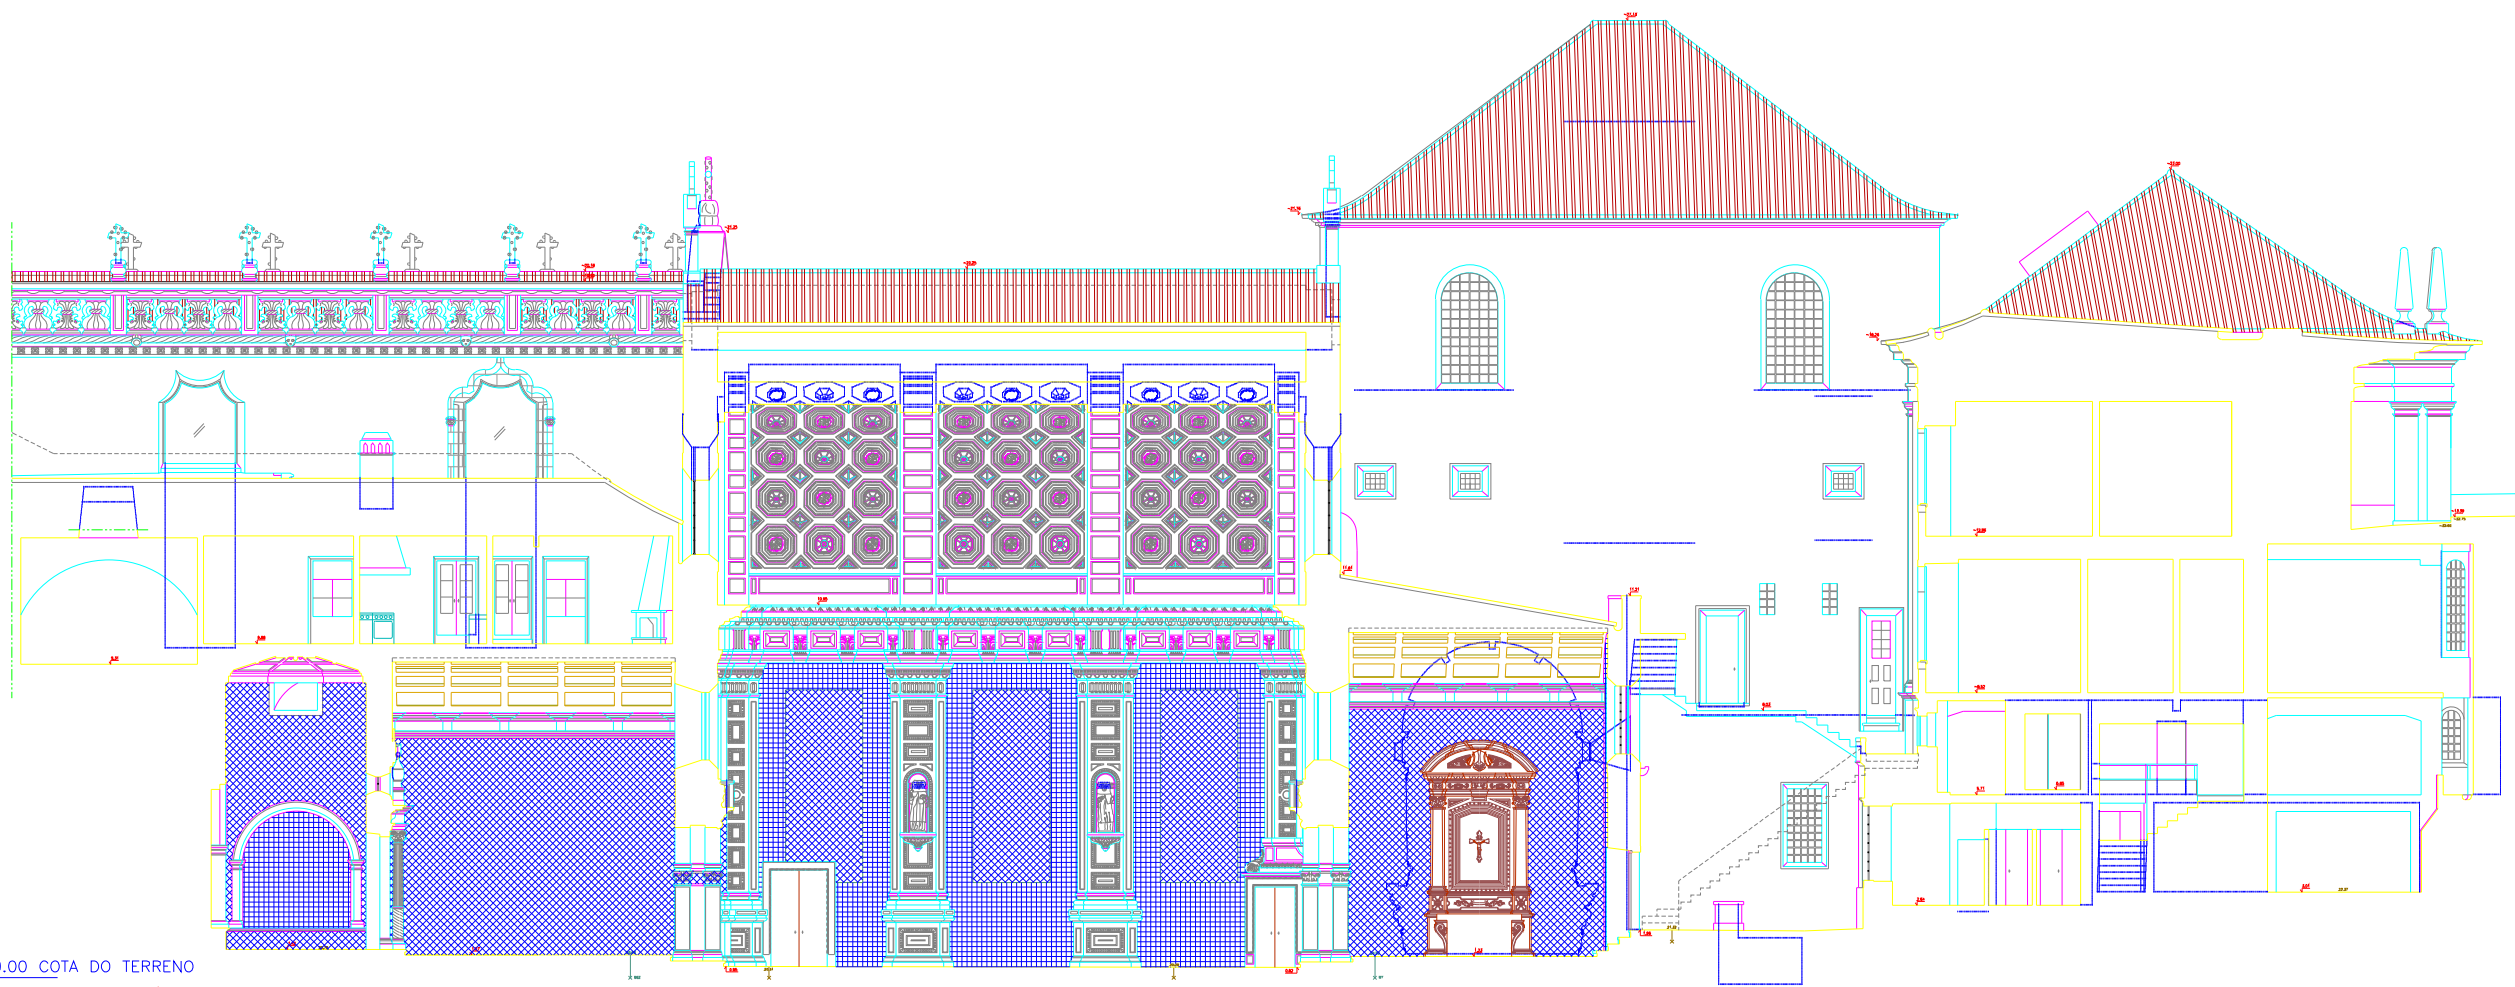

20.00 COTA DO TERRENO
 0.00 COJA DE REFERENCIA AROULECTURA

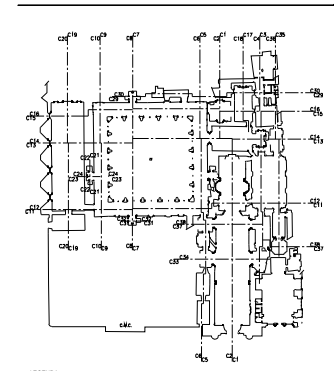


LEGENDA:
 AZULEJO
 ALVENARIA DE PEDRA


LEVANTAMENTO ARQUITECTÓNICO E TOPOGRÁFICO
 DO CONJUNTO MONÁSTICO DO MOSTEIRO DE S. CRUZ

CORTE 35
 TÉCNICO RESPONSÁVEL: MONTALVÃO GUINHA
 COORDENADOR DO LEVANTAMENTO: ESCOLA TÓRICO: LUIS SANCHÓ
 COORDENADOR DO LEVANTAMENTO DE ARQUITECTURA: ANDRÉ FLORES

ÁREA: 2383 TELA Nº:
 ESCALA: 1/50 0/20

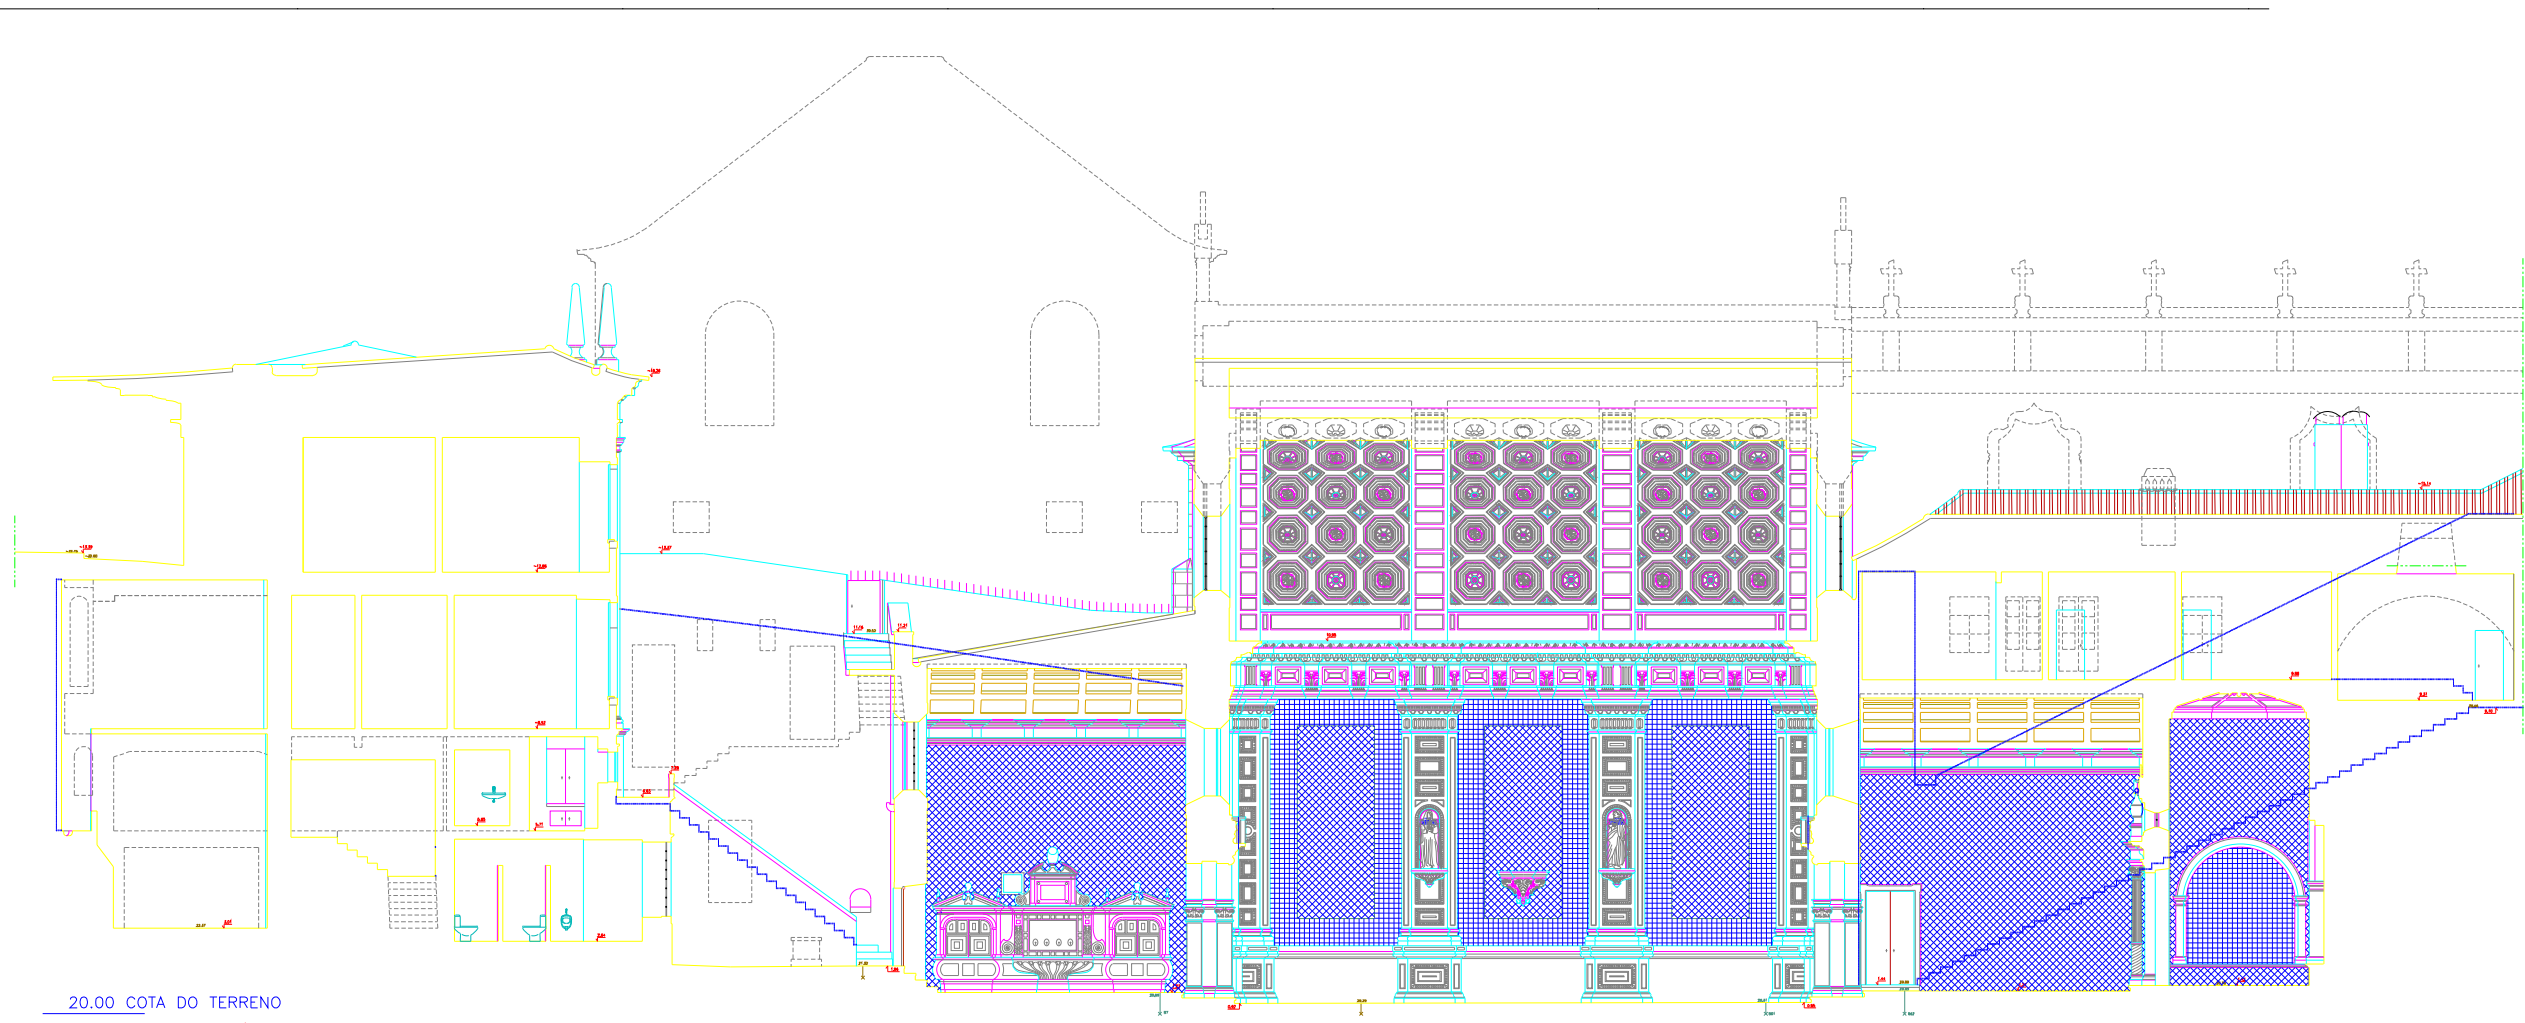

20.00 COTA DO TERRENO
 0.00 COTA DE REFERÊNCIA ARQUITECTURA

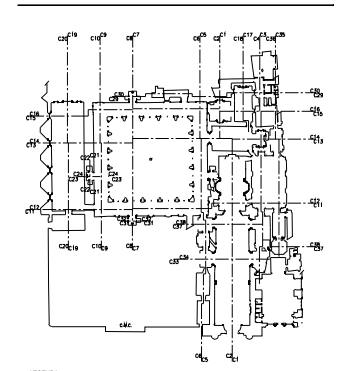


LEGENDA:
 AZULEJO
 ALVENARIA DE PEDRA


LEVANTAMENTO ARQUITECTÓNICO E TOPOGRÁFICO
 DO CONJUNTO MONÁSTICO DO MOSTEIRO DE S. CRUZ

CORTE 36
 TÉCNICO RESPONSÁVEL: MONTALVÃO GUINHA
 COORDENADOR DO LEVANTAMENTO: ESCOLA TÓRICO: LUIS SANCHO
 COORDENADOR DO LEVANTAMENTO DE ARQUITECTURA: ANDRÉ FLORES

ÁREA: 2383	FOLHA Nº:
ESCALA: 1/50	0/26

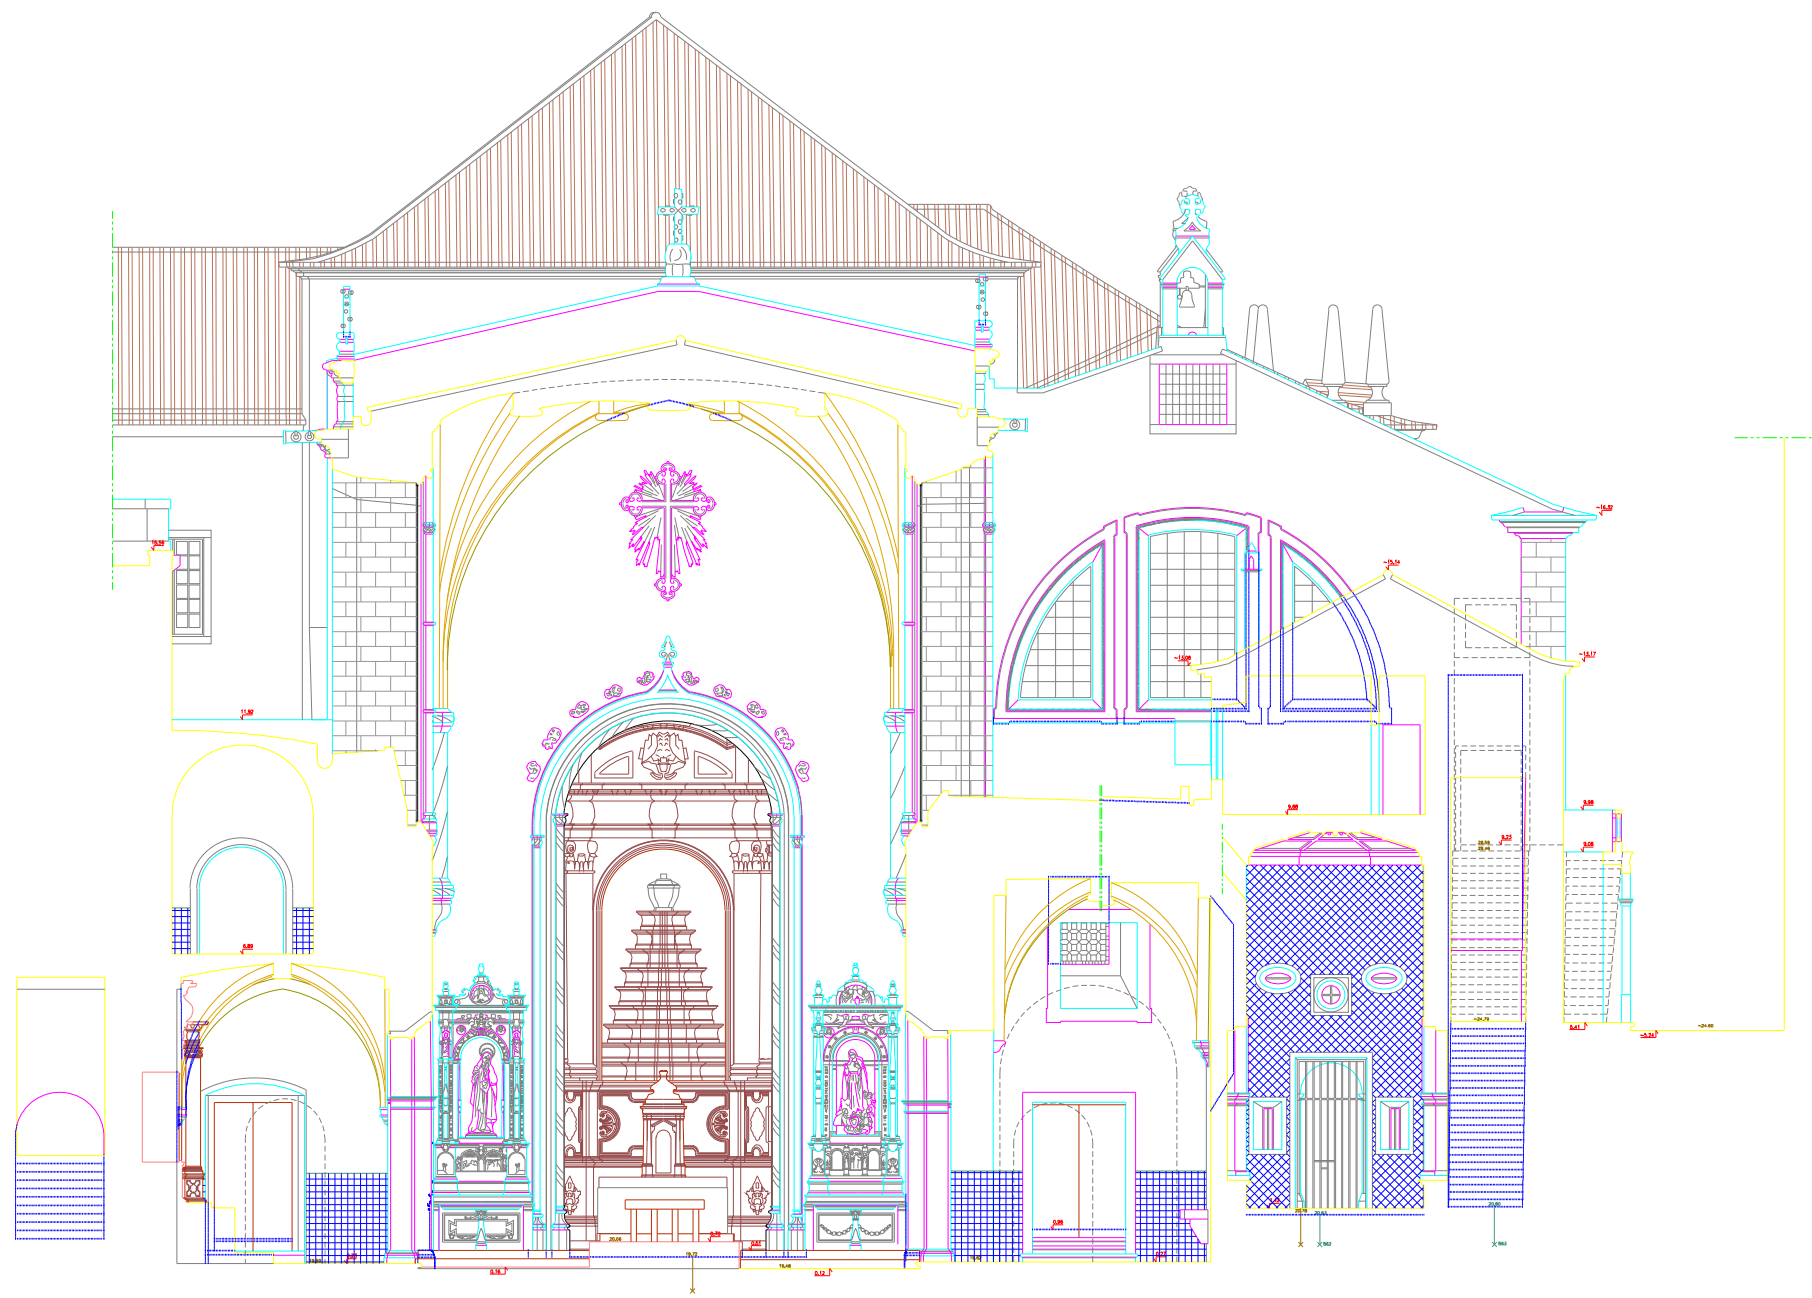

20.00 COTA DO TERRENO
 0.00 COTA DE REFERÊNCIA ARQUITECTURA

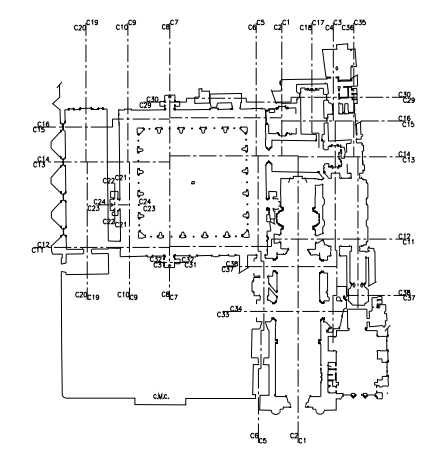

LEGENDA:
 AZULEJO
 ALVENARIA DE PEDRA


LEVANTAMENTO ARQUITECTÓNICO E TOPOGRÁFICO
 DO CONJUNTO MONÁSTICO DO MOSTEIRO DE S. CRUZ

CORTE 37

TÉCNICO RESPONSÁVEL: MONTALVÃO CUNHA
 COORDENADOR DO LEVANTAMENTO: ESCULTÓRICO: LUÍS SANCHO
 COORDENADOR DO LEVANTAMENTO DE ARQUITECTURA: ANDRÉ FLORES


ABRIL / 2005
 ESCALA 1:50

TELA N.º
 C-27

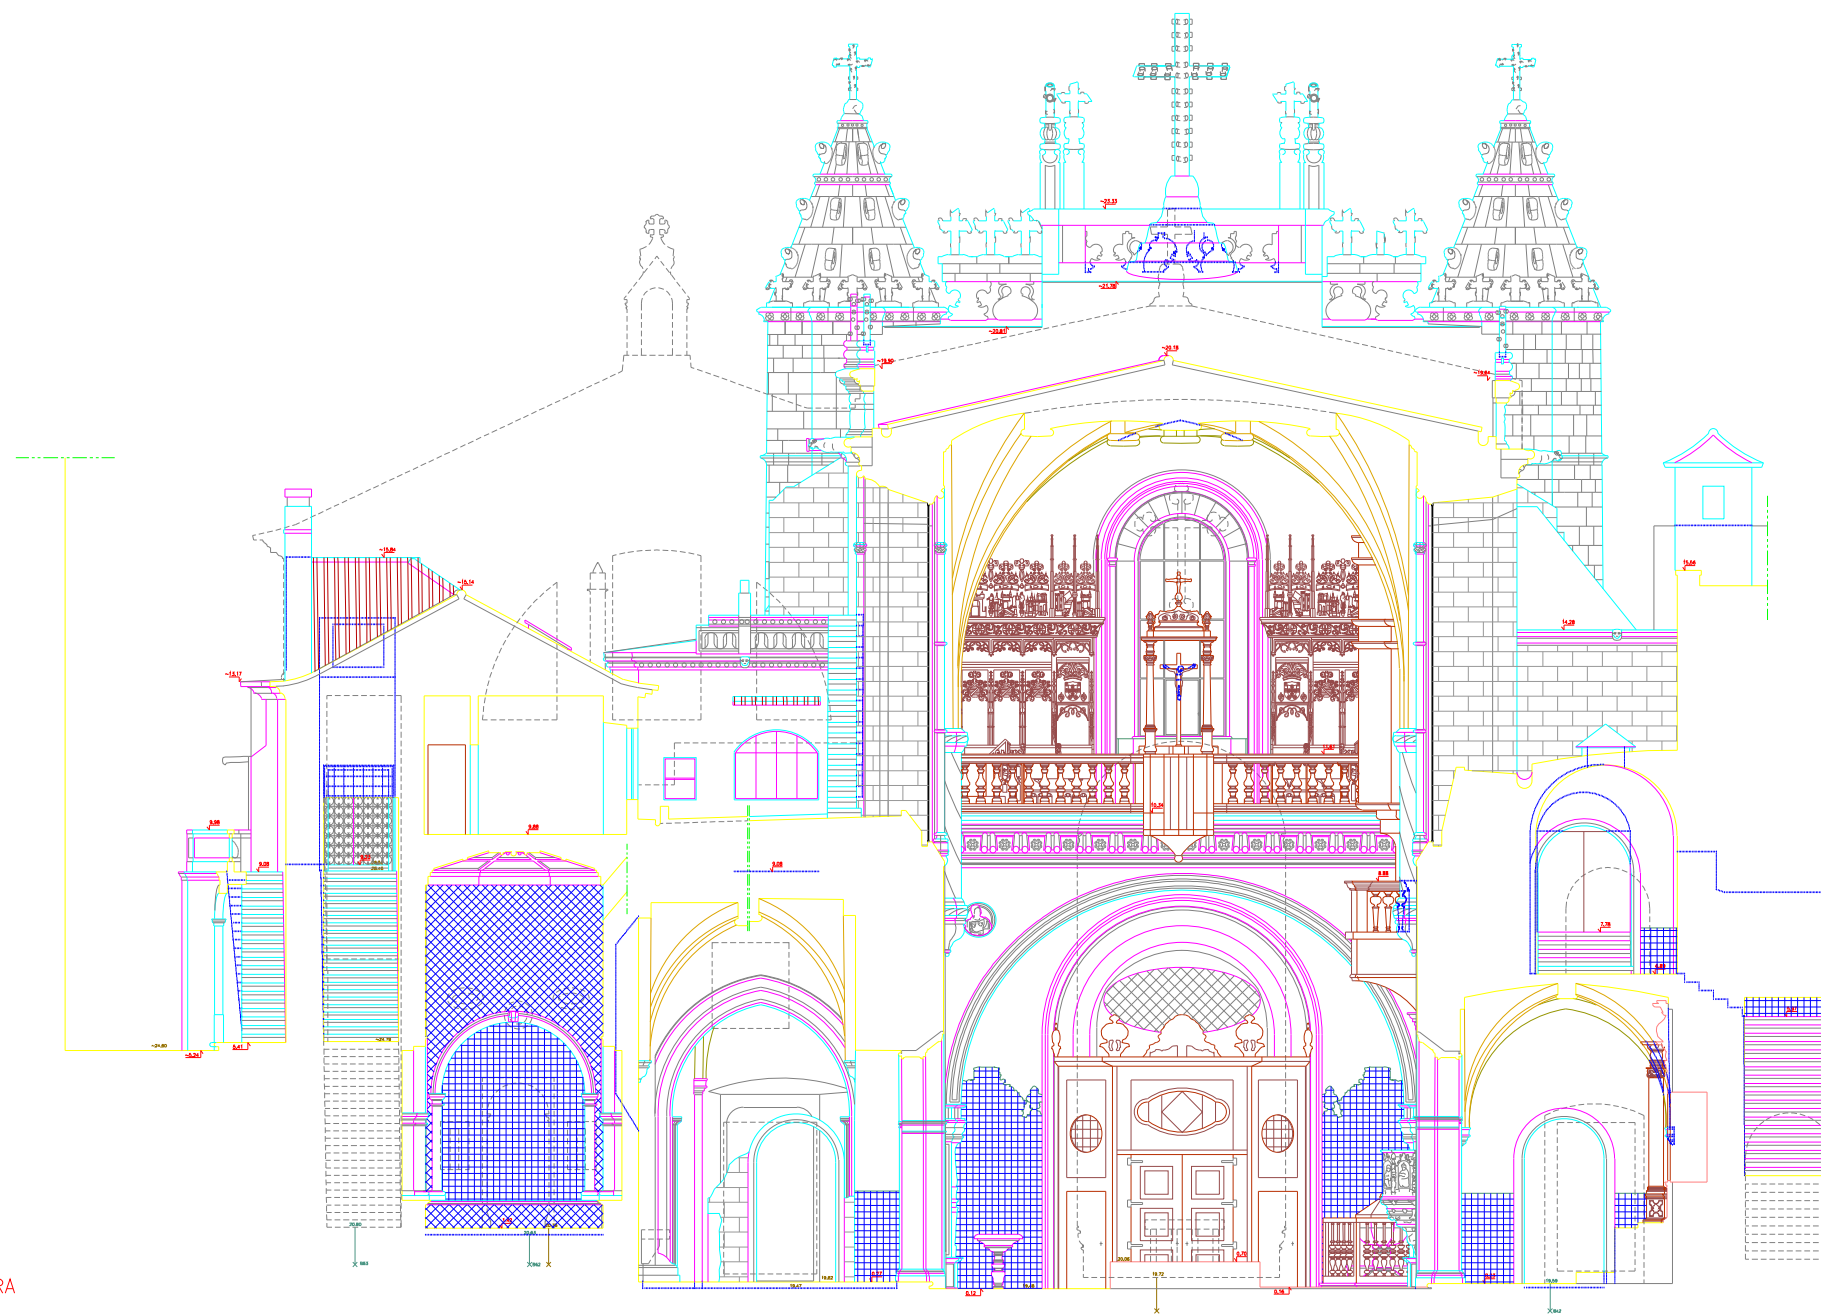

20.00 COTA DO TERRENO

0.00 COTA DE REFERÊNCIA ARQUITECTURA

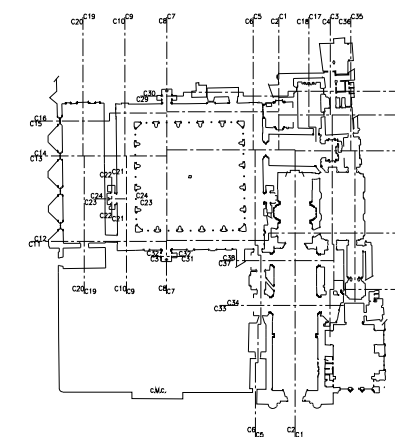

LEGENDA:

AZULEJO
ALVENARIA DE PEDRA

LEVANTAMENTO ARQUITECTÓNICO E TOPOGRÁFICO
DO CONJUNTO MONÁSTICO DO MOSTEIRO DE S. CRUZ

CORTE 38

TÉCNICO RESPONSÁVEL: MONTALVÃO CUNHA
COORDENADOR DO LEVANTAMENTO: ESCULTÓRICO: LUÍS SANCHÓ
COORDENADOR DO LEVANTAMENTO DE ARQUITECTURA: ANDRÉ FLORES


ABRIL / 2005
ESCALA 1:50
TELA N.º
C-28

Alçado (Norte) Rua Olímpico Nicolau Rui Fernandes



20.00 COTA DO TERRENO

0.00 COTA DE REFERÊNCIA ARQUITECTURA

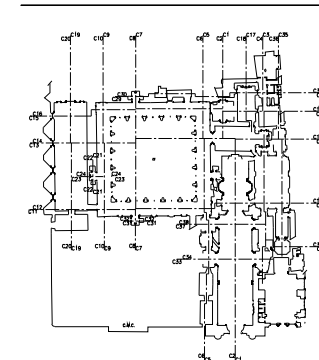

LEGENDA:

AZULEJO

ALVENARIA DE PEDRA

LEVANTAMENTO ARQUITECTÓNICO E TOPOGRÁFICO

DO CONJUNTO MONÁSTICO DO MOSTEIRO DE S. CRUZ

ALÇADO NORTE

TECNICO RESPONSÁVEL: MENTALVÃO GUINHA

COORDENADOR DO LEVANTAMENTO: ESCOLA TÓRICO: LUIS SANCHO

COORDENADOR DO LEVANTAMENTO DE ARQUITECTURA: ANDRÉ FLORES

ÁREA: 2383

TELA Nº: A-01


ESCALA: 1/50

Alçado (Poente) Praça 8 de Maio



20.00 COTA DO TERRENO

0.00 COTA DE REFERÊNCIA ARQUITECTURA

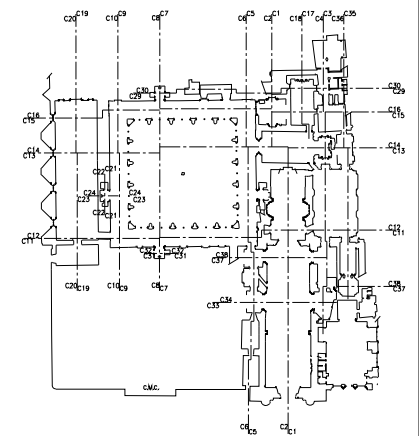

LEGENDA:

AZULEJO
ALVENARIA DE PEDRA

LEVANTAMENTO ARQUITECTÓNICO E TOPOGRÁFICO
DO CONJUNTO MONÁSTICO DO MOSTEIRO DE S. CRUZ

ALÇADO POENTE

TÉCNICO RESPONSÁVEL: MONTALVÃO CUNHA
COORDENADOR DO LEVANTAMENTO: ESCULTÓRICO LUÍS SANCHÓ
COORDENADOR DO LEVANTAMENTO DE ARQUITECTURA: ANDRÉ FLORES

ABRIL / 2005
ESCALA 1:50
TELA N.º
A-02

Alçado (Nascente) Rua Martins de Carvalho

