


41-885

Cota 1008

5.4572 21

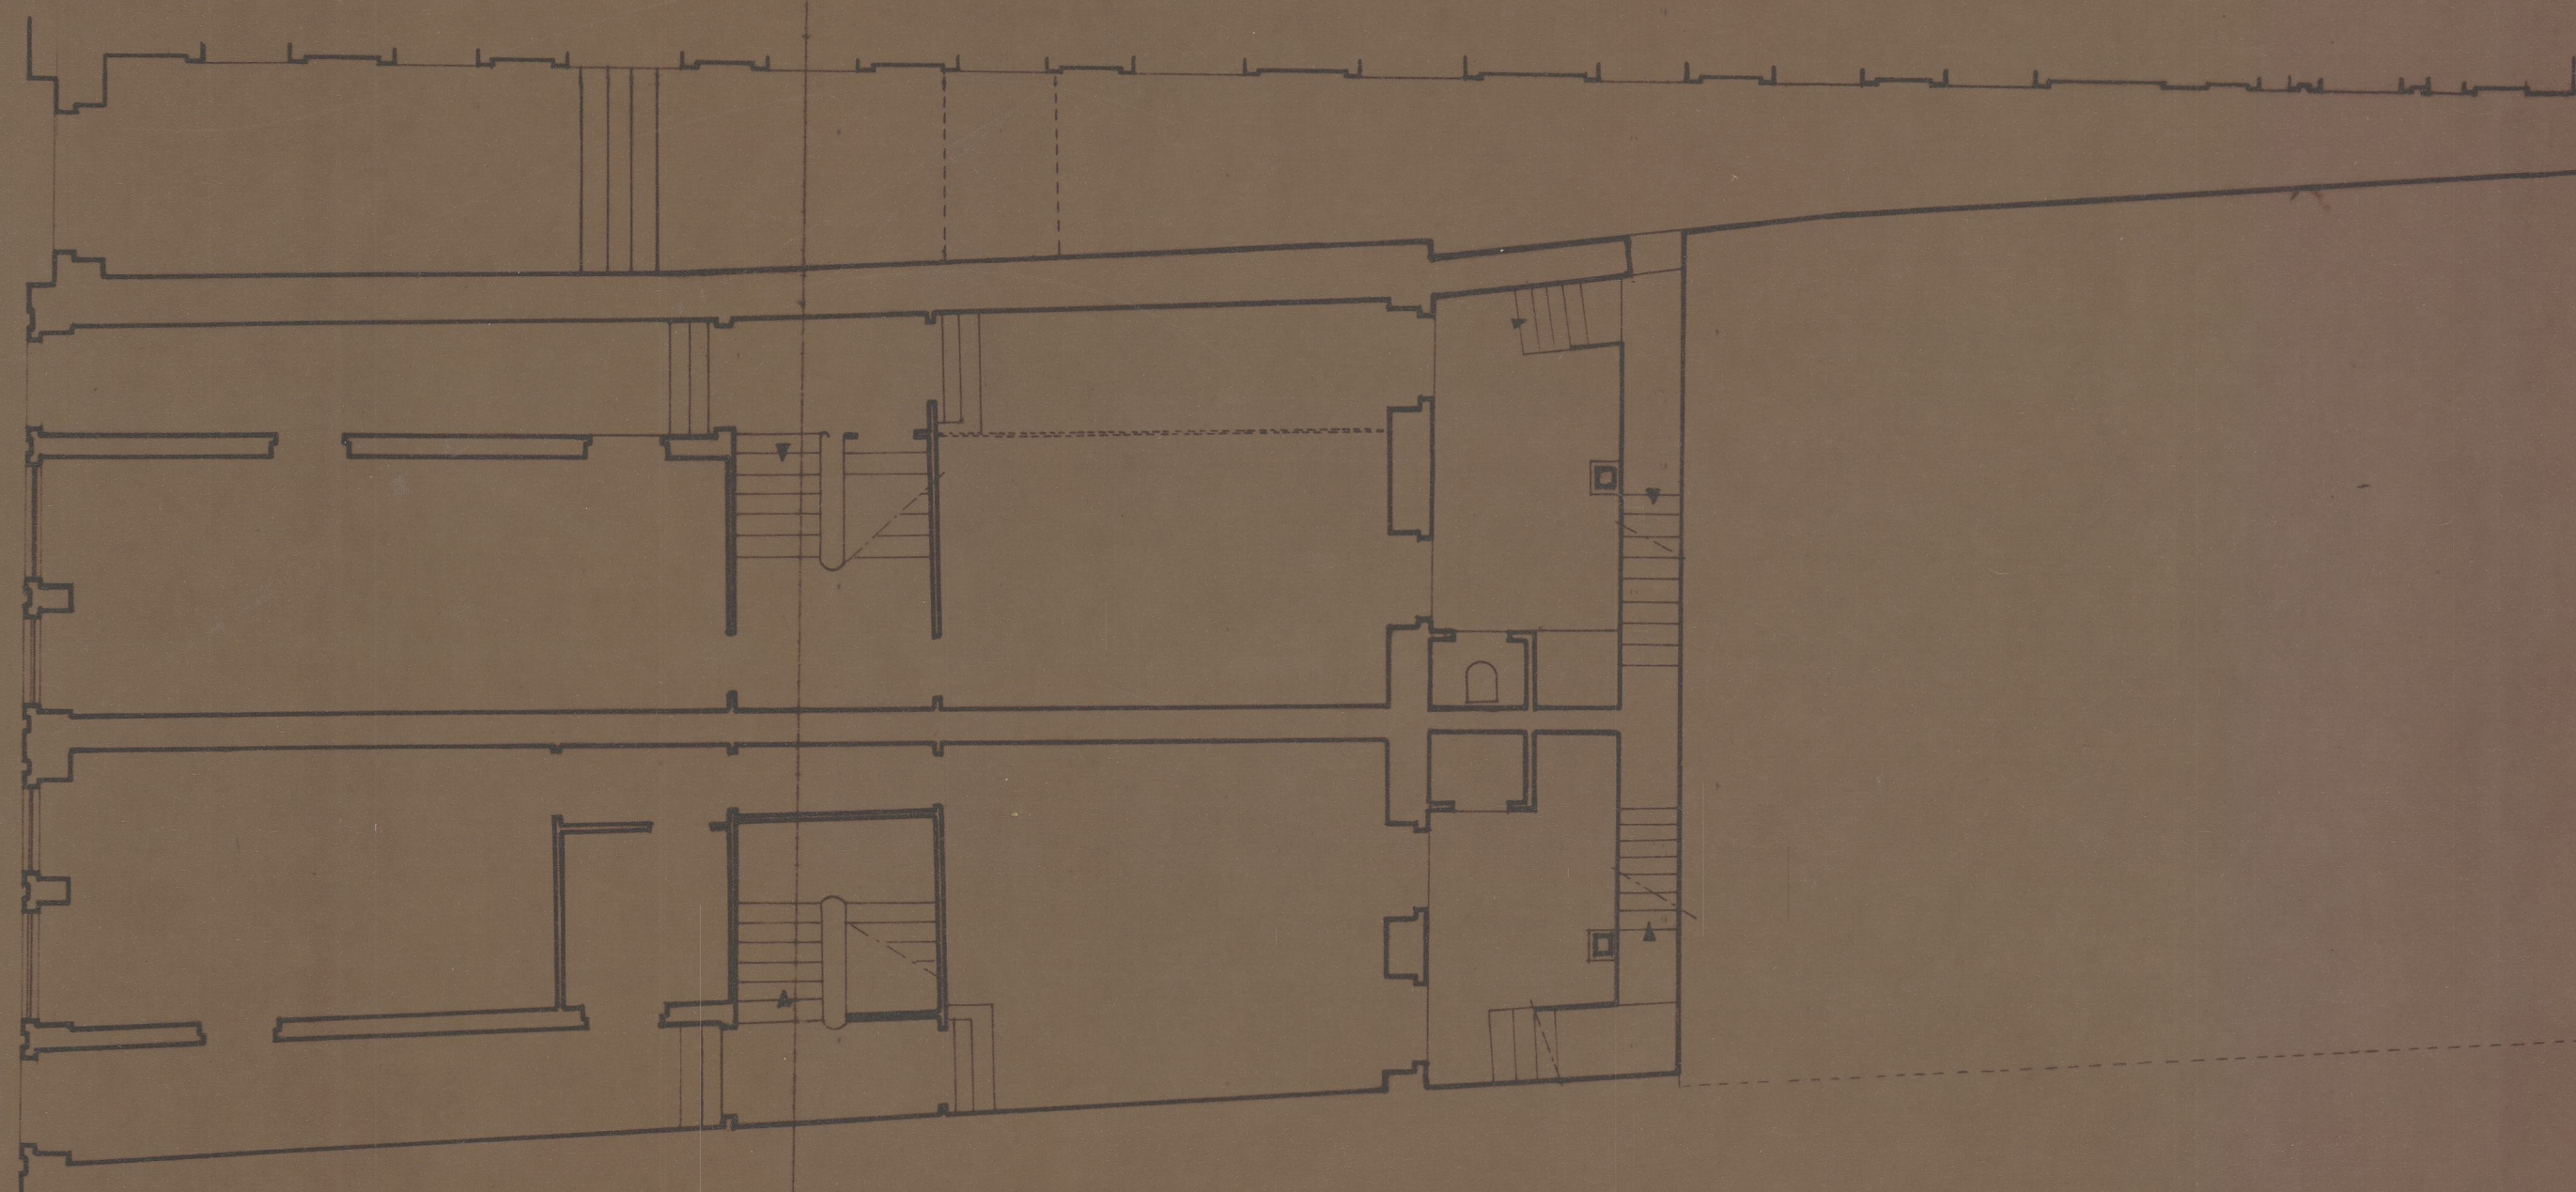

R. CHÃO

PALÁCIO DOS CARRANCAS			
PRÉDIOS A DEMOLIR PARA AMPLIAÇÃO DAS INSTALAÇÕES			
DO MUSEU NACIONAL SOARES DOS REIS			
PLANTA		ESC 1:100	
ARQUITETO	CHefe DE SEÇÃO	17 7 64	10
PROJEÇÃO	DESENVOLVIMENTO	177	