



CONVENTO DE AROUCA
PAVIMENTO DA FUTURA SALA DE ESTUDO

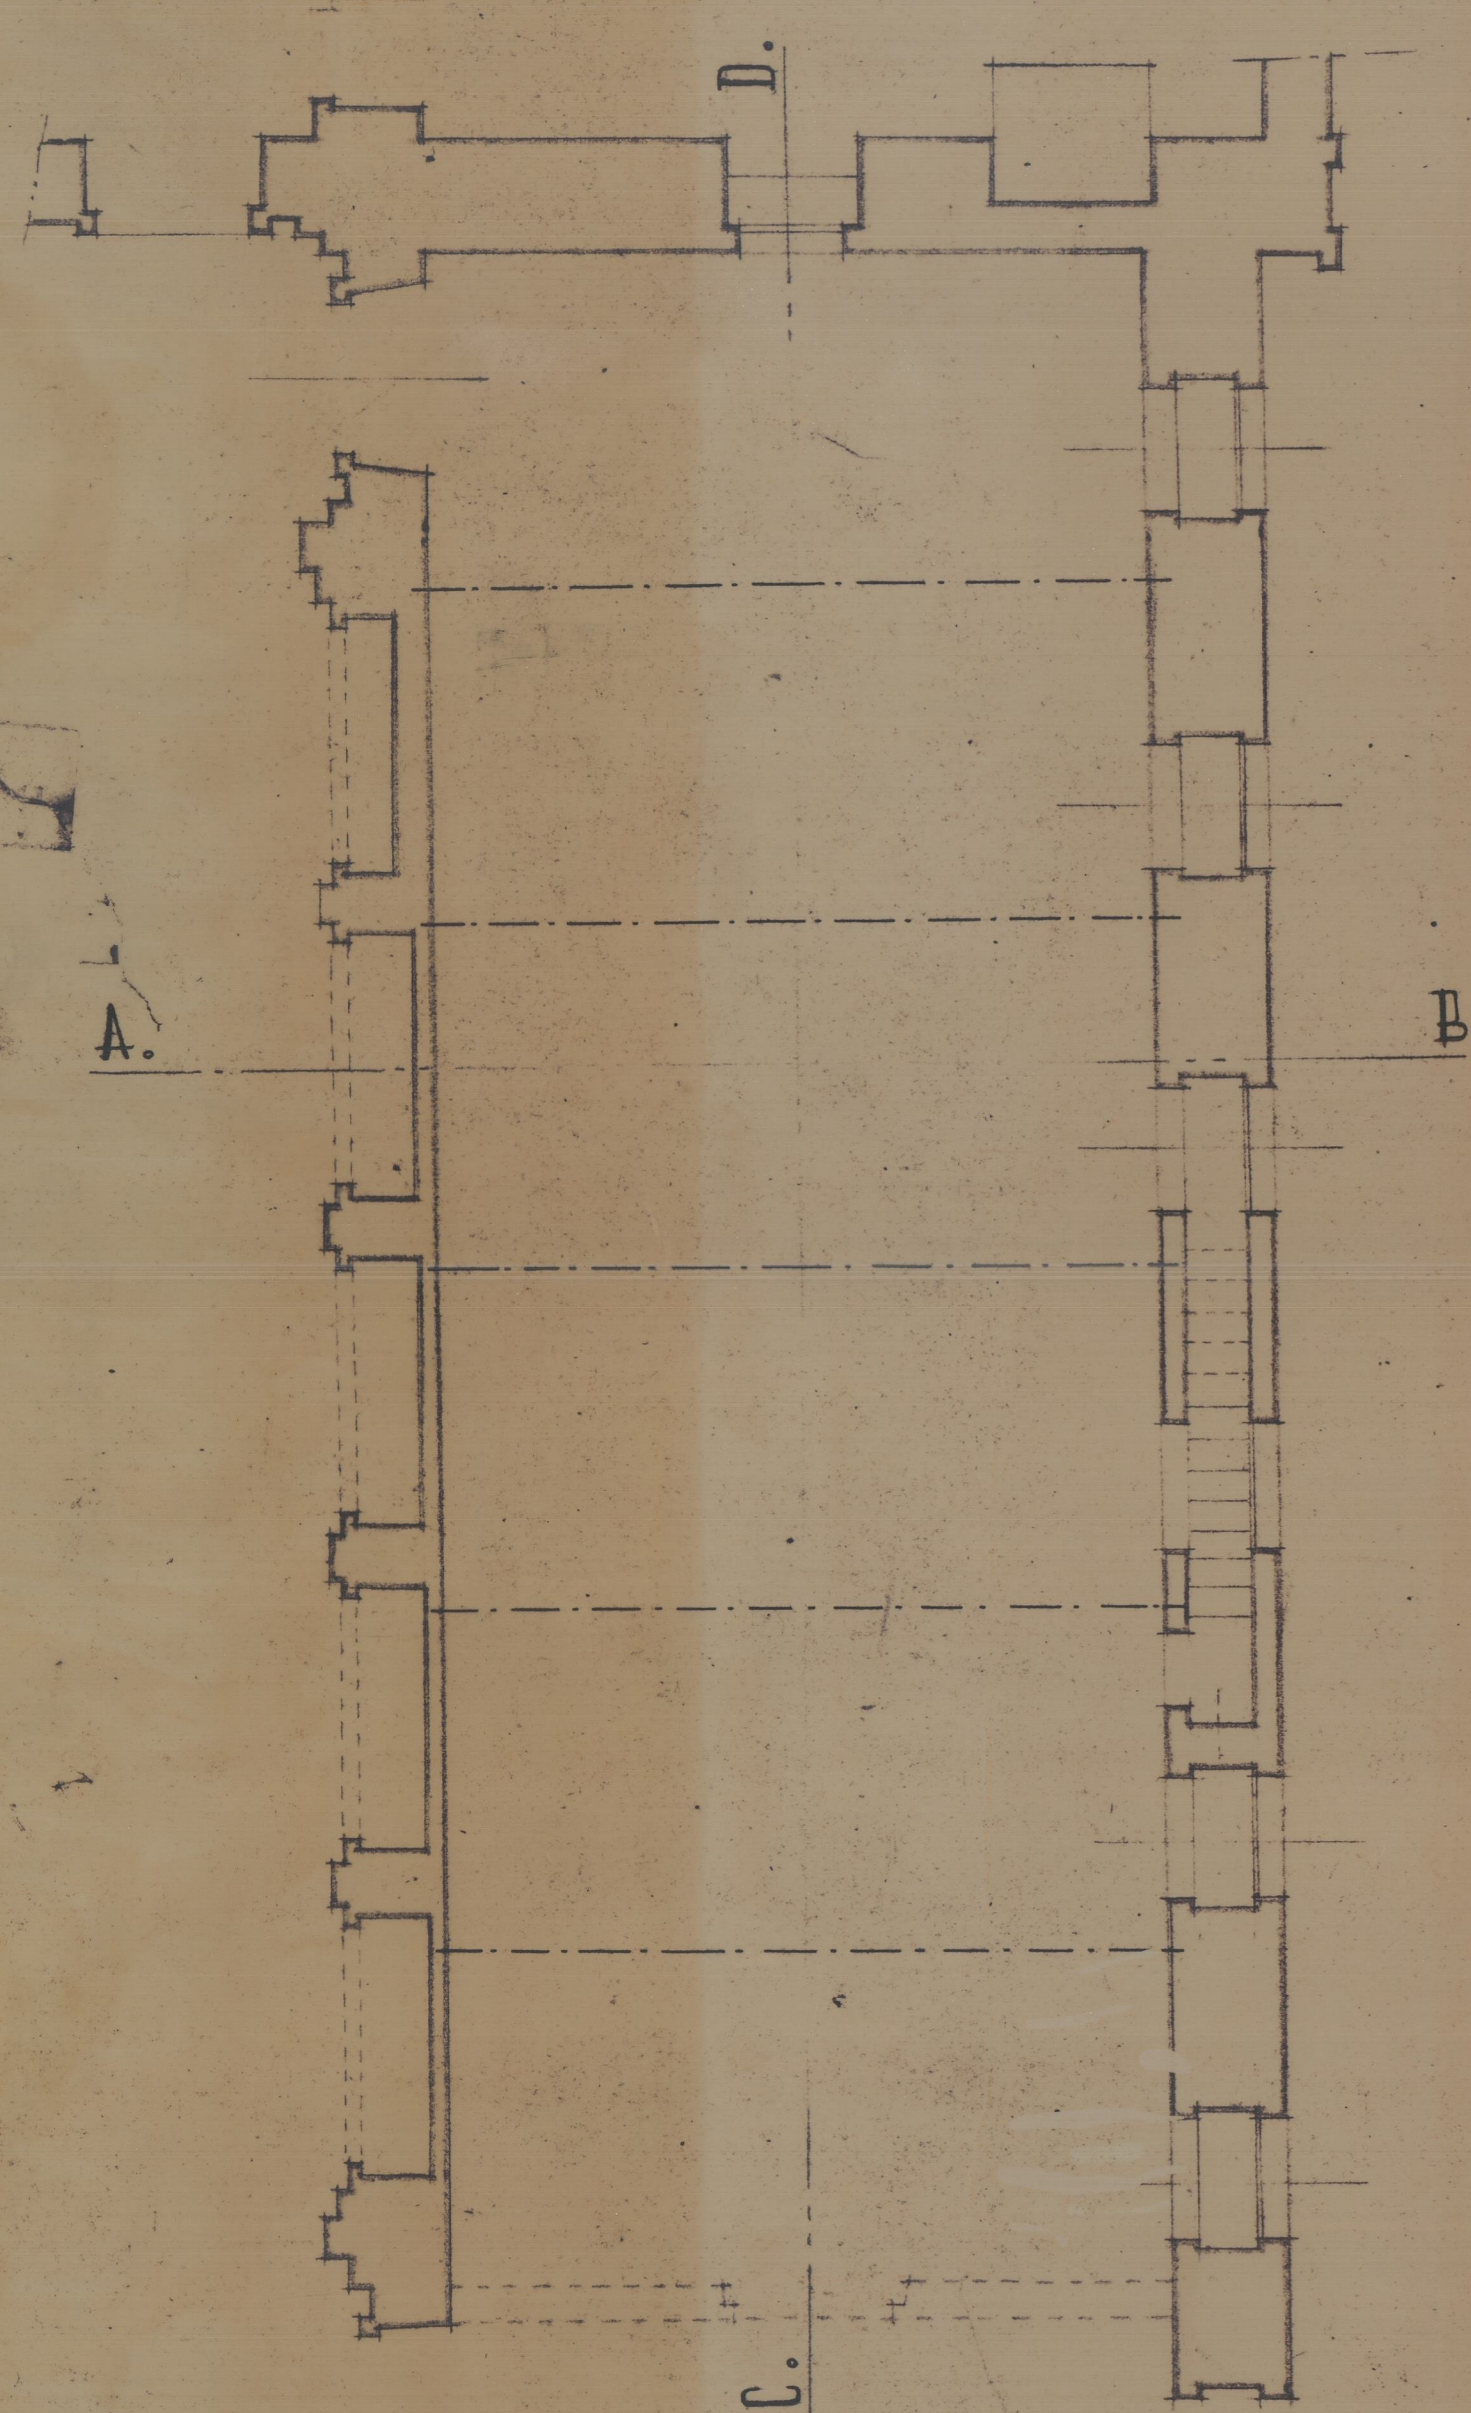


PLANTA
ESCALA 0,01 P.M.

LAGE - CORTE POR A.B.

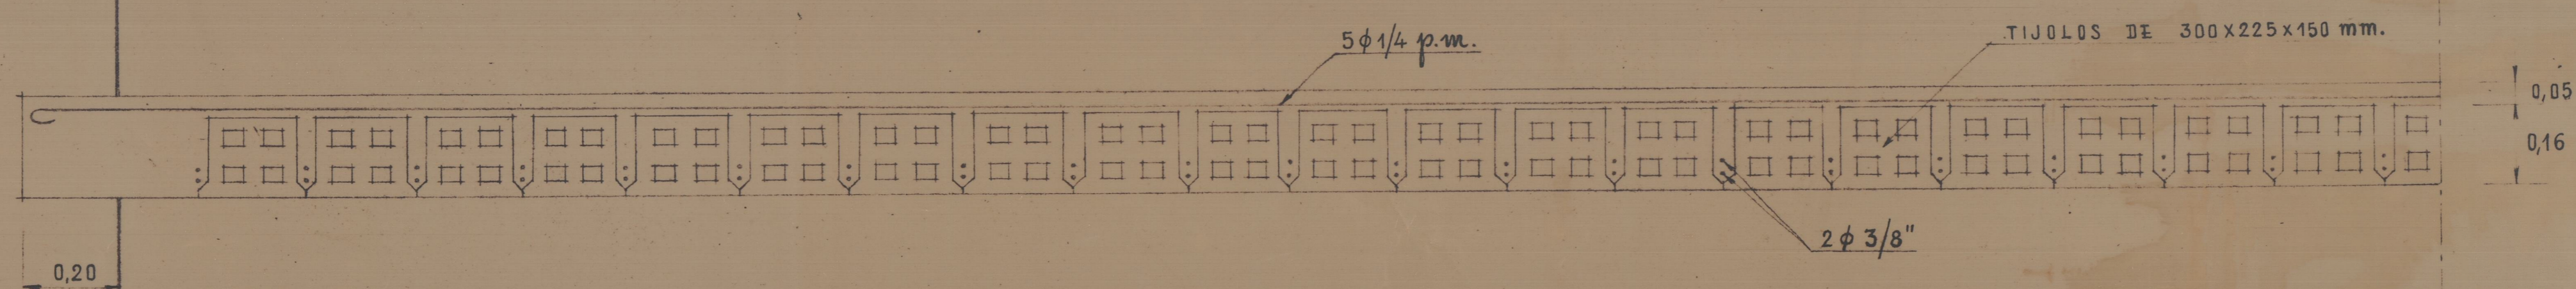

OBS.-A MEIO DOS VÃOS EXTREMOS A ARMADURA DE 2 φ 3/8" É SUBSTITUÍDA POR 1 φ 1/2" + 1 φ 3/8"

LAGE - CORTE POR C.D. (SEGUNDO O EIXO DA NERVURA)

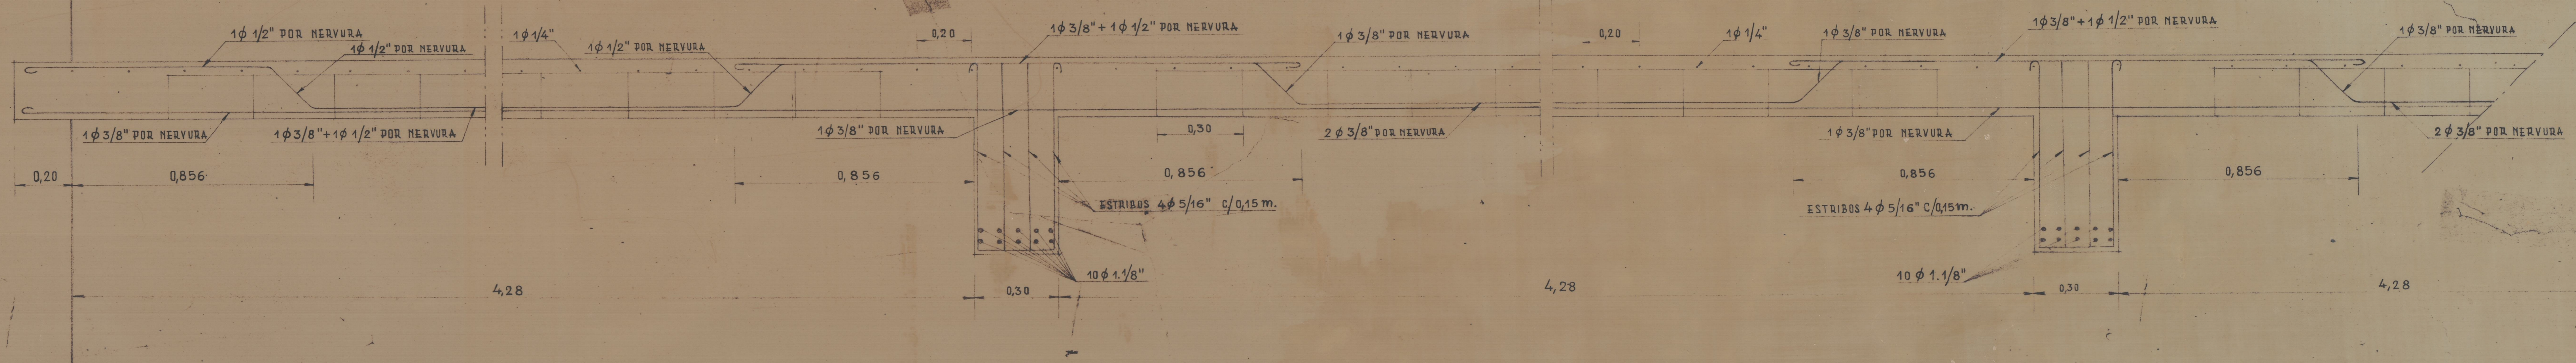

ESCALA 0,10 P.M.

Stamp: INSTITUTO NACIONAL DE RECURSOS HUMANOS
29 6 900
123 1 38

E.S. 471074

Pavim de Arouca
01-04-03

40-2216

Proj. 315 - Conv. de Arouca
Banco Nacional de Recursos Humanos
1970 - 1971 - 1972 