


VIDRO DUPLO 4+6+4mm  
 CANTONEIRA DE ACO 20x20x3mm  
 CANTONEIRA DE ACO 30x30x4mm  
 CANTONEIRA DE ACO 45x45x5mm

PE4

CORTE 1

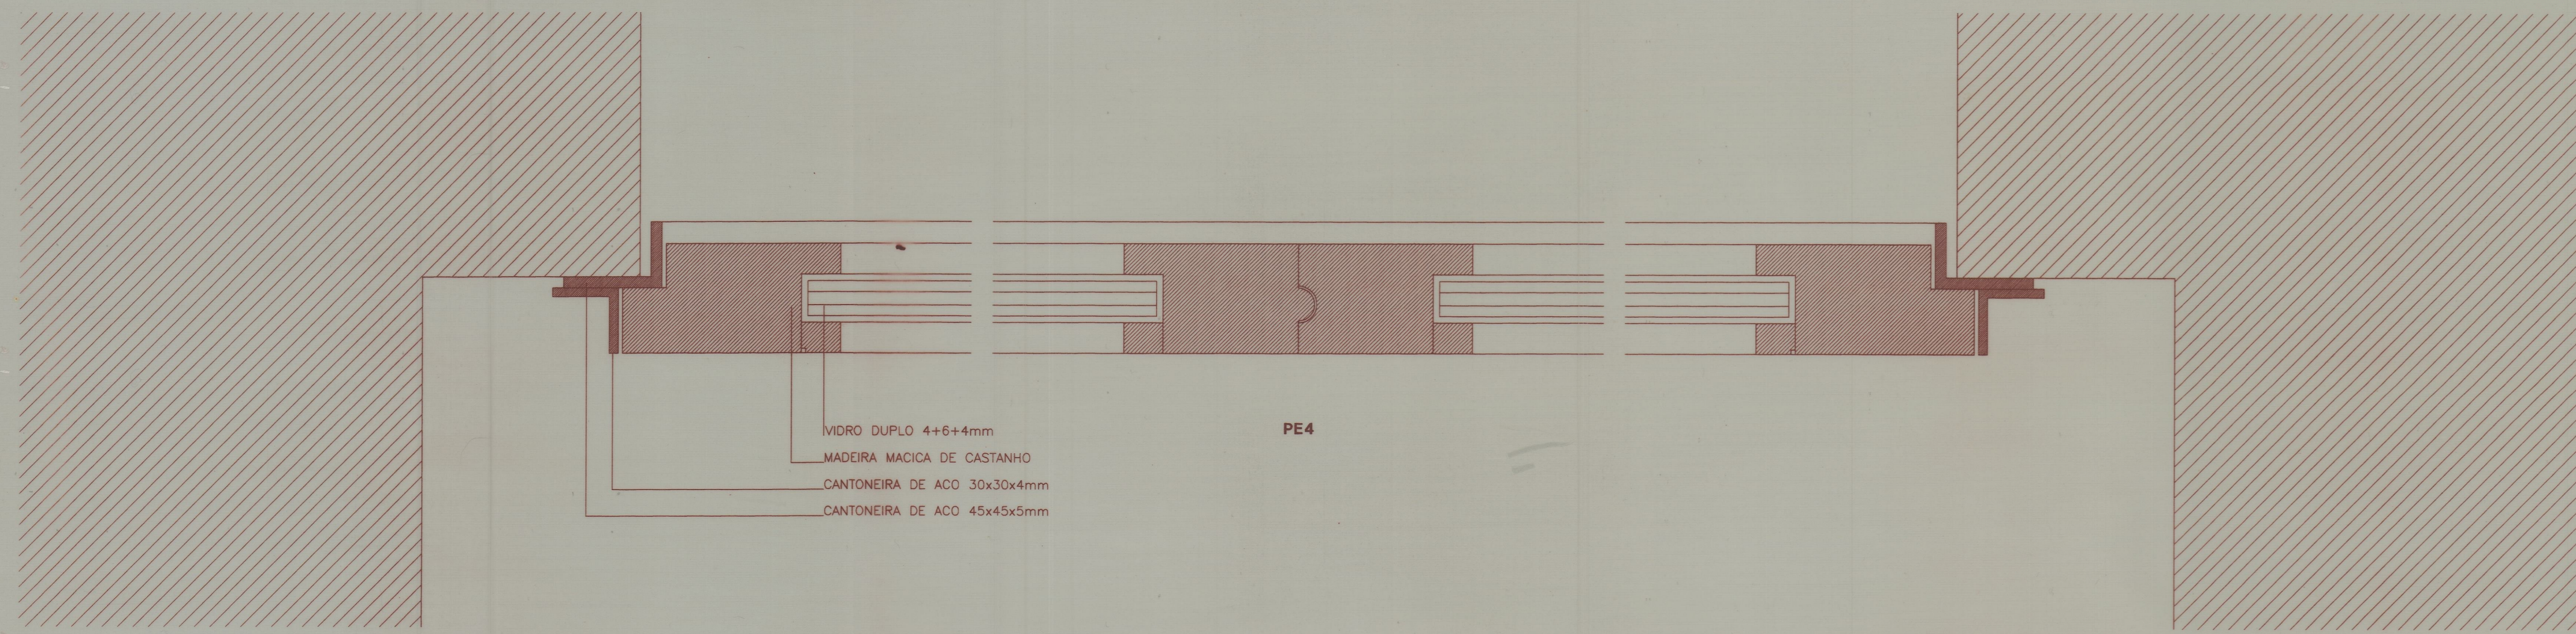


VIDRO DUPLO 4+6+4mm  
 MADEIRA MACICA DE CASTANHO  
 CANTONEIRA DE ACO 30x30x4mm  
 CANTONEIRA DE ACO 45x45x5mm

PE4

PT2

CORTE 2

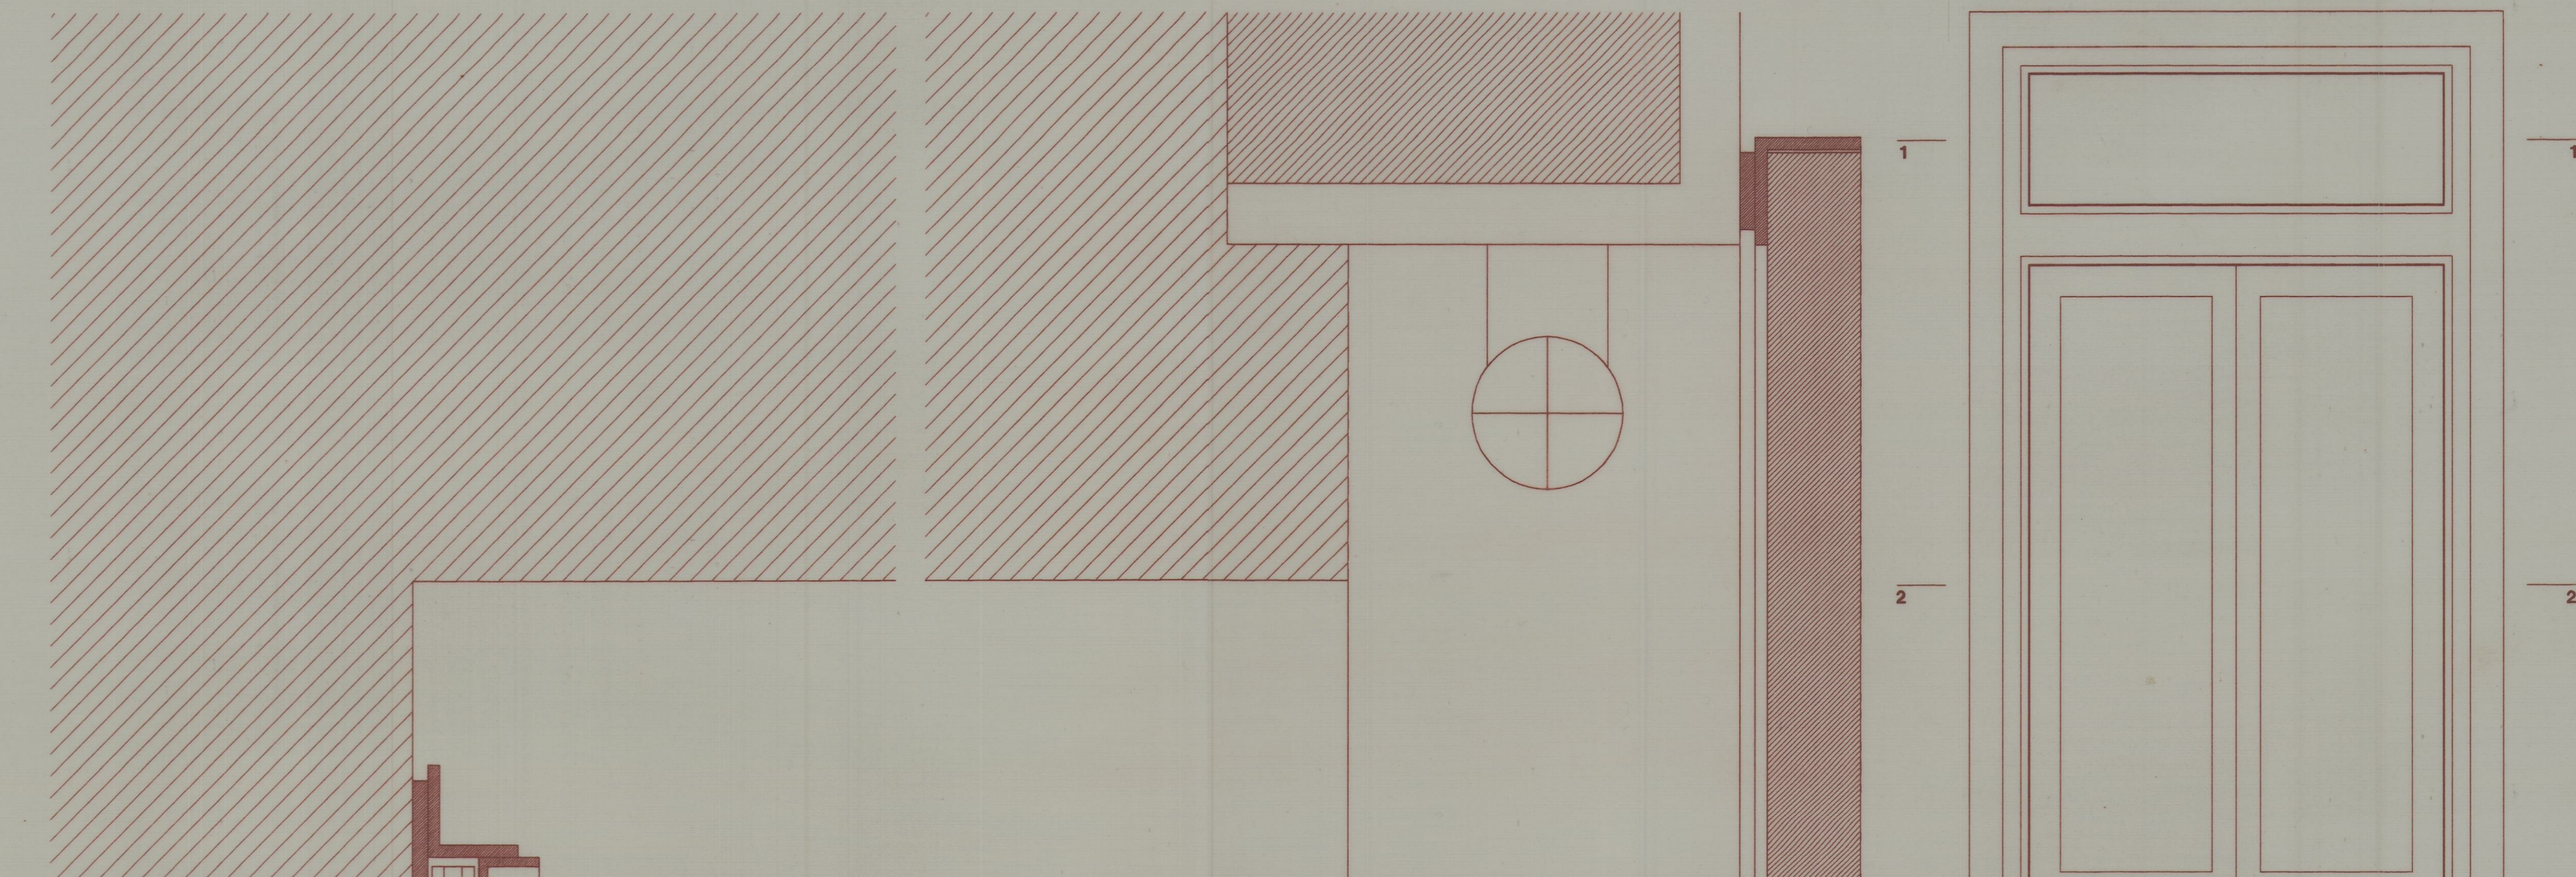

PE4

VIDRO DUPLO 4+6+4mm  
 CANTONEIRA DE ACO 20x20x3mm  
 CANTONEIRA DE ACO 30x30x4mm  
 CANTONEIRA DE ACO 45x45x5mm

PE4


MADEIRA MACICA DE CASTANHO  
 VIDRO DUPLO 4+6+4mm

GRANITO  
 MADEIRA MACICA DE CASTANHO  
 CANTONEIRA DE ACO 30x30x4mm  
 CANTONEIRA DE ACO 45x45x5mm


PT2

PT2

CORTE 3

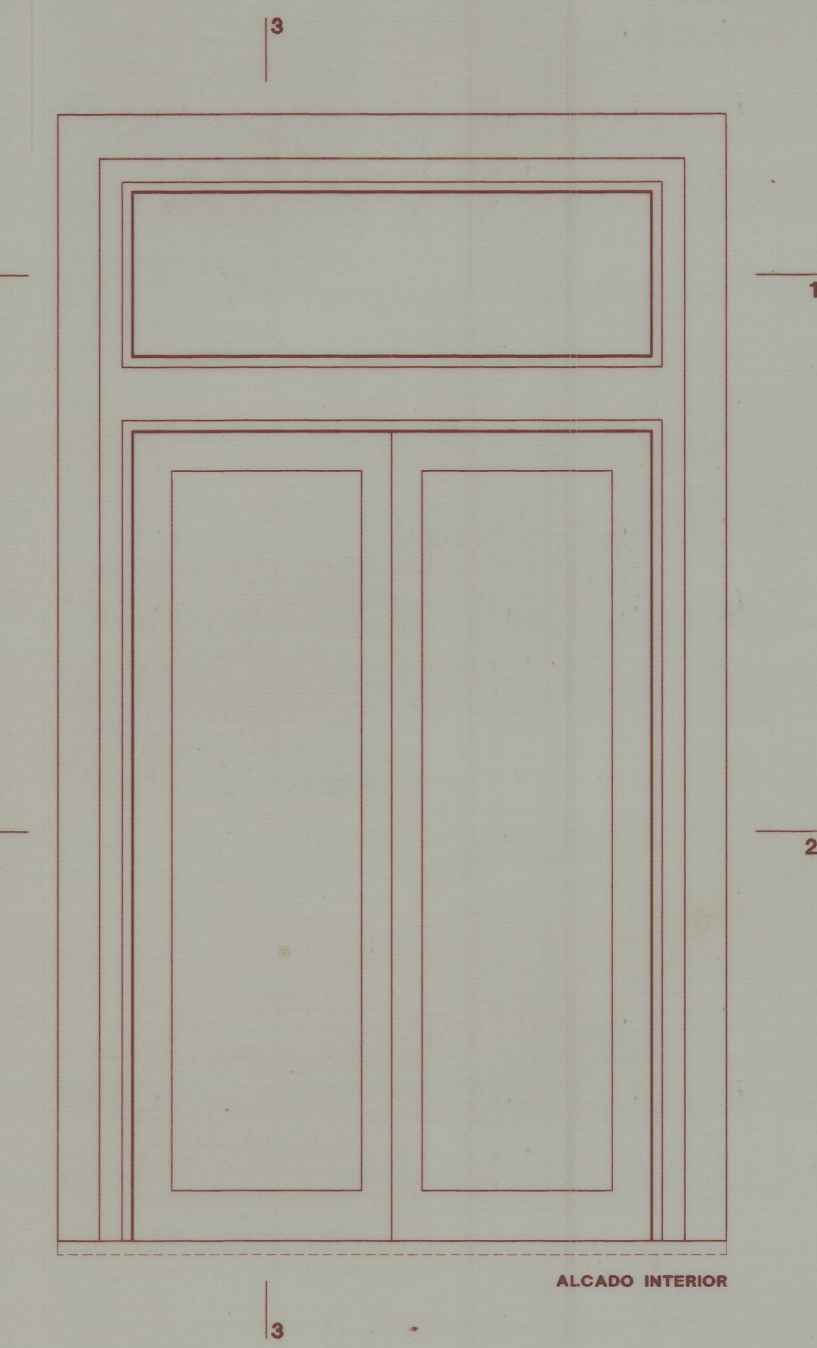


ALCADO INTERIOR

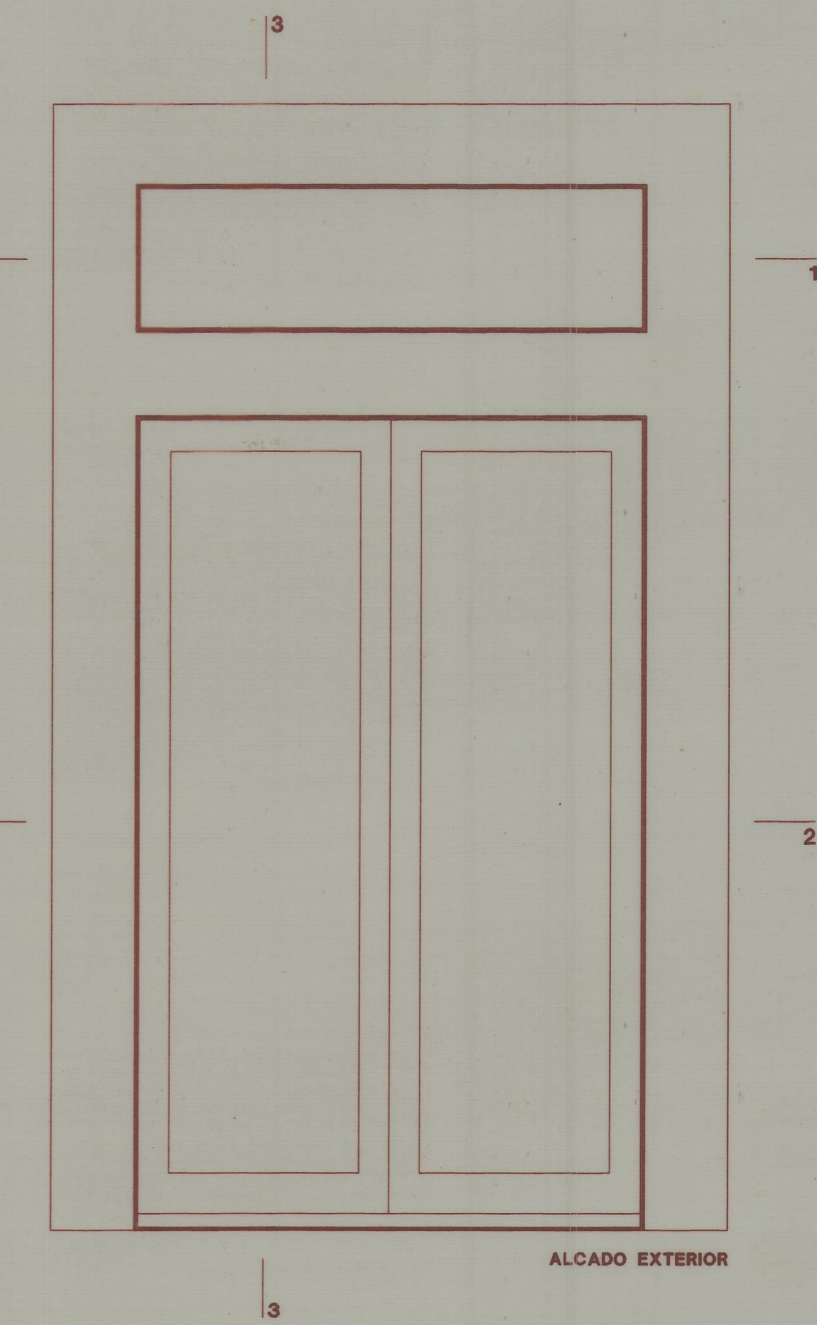

ALCADO EXTERIOR



CORTE 3

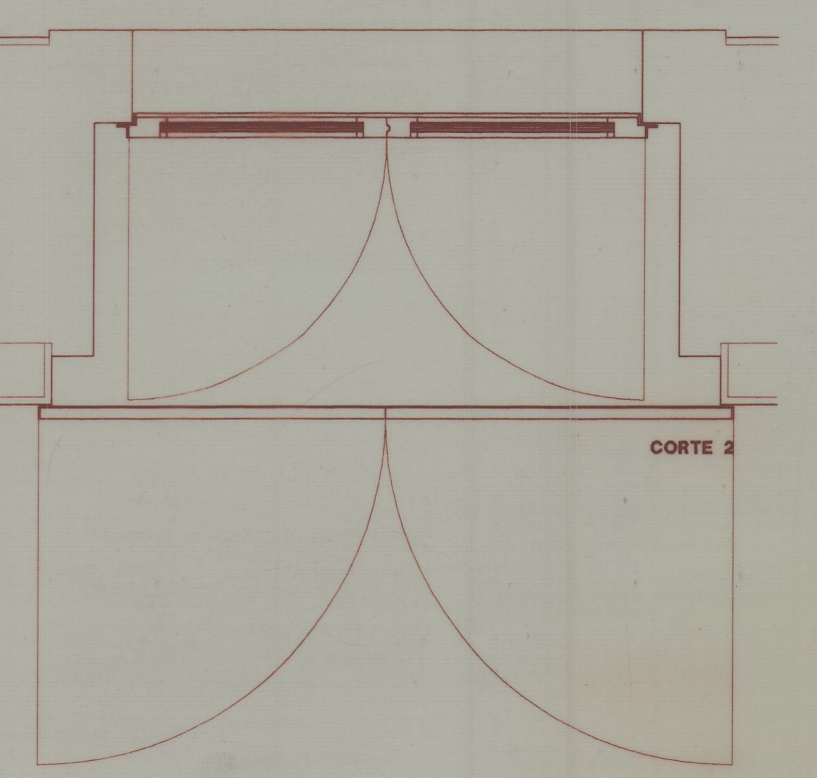

CORTE 2

41-2993  
 Cota 3214