


PLANTA PISO 0

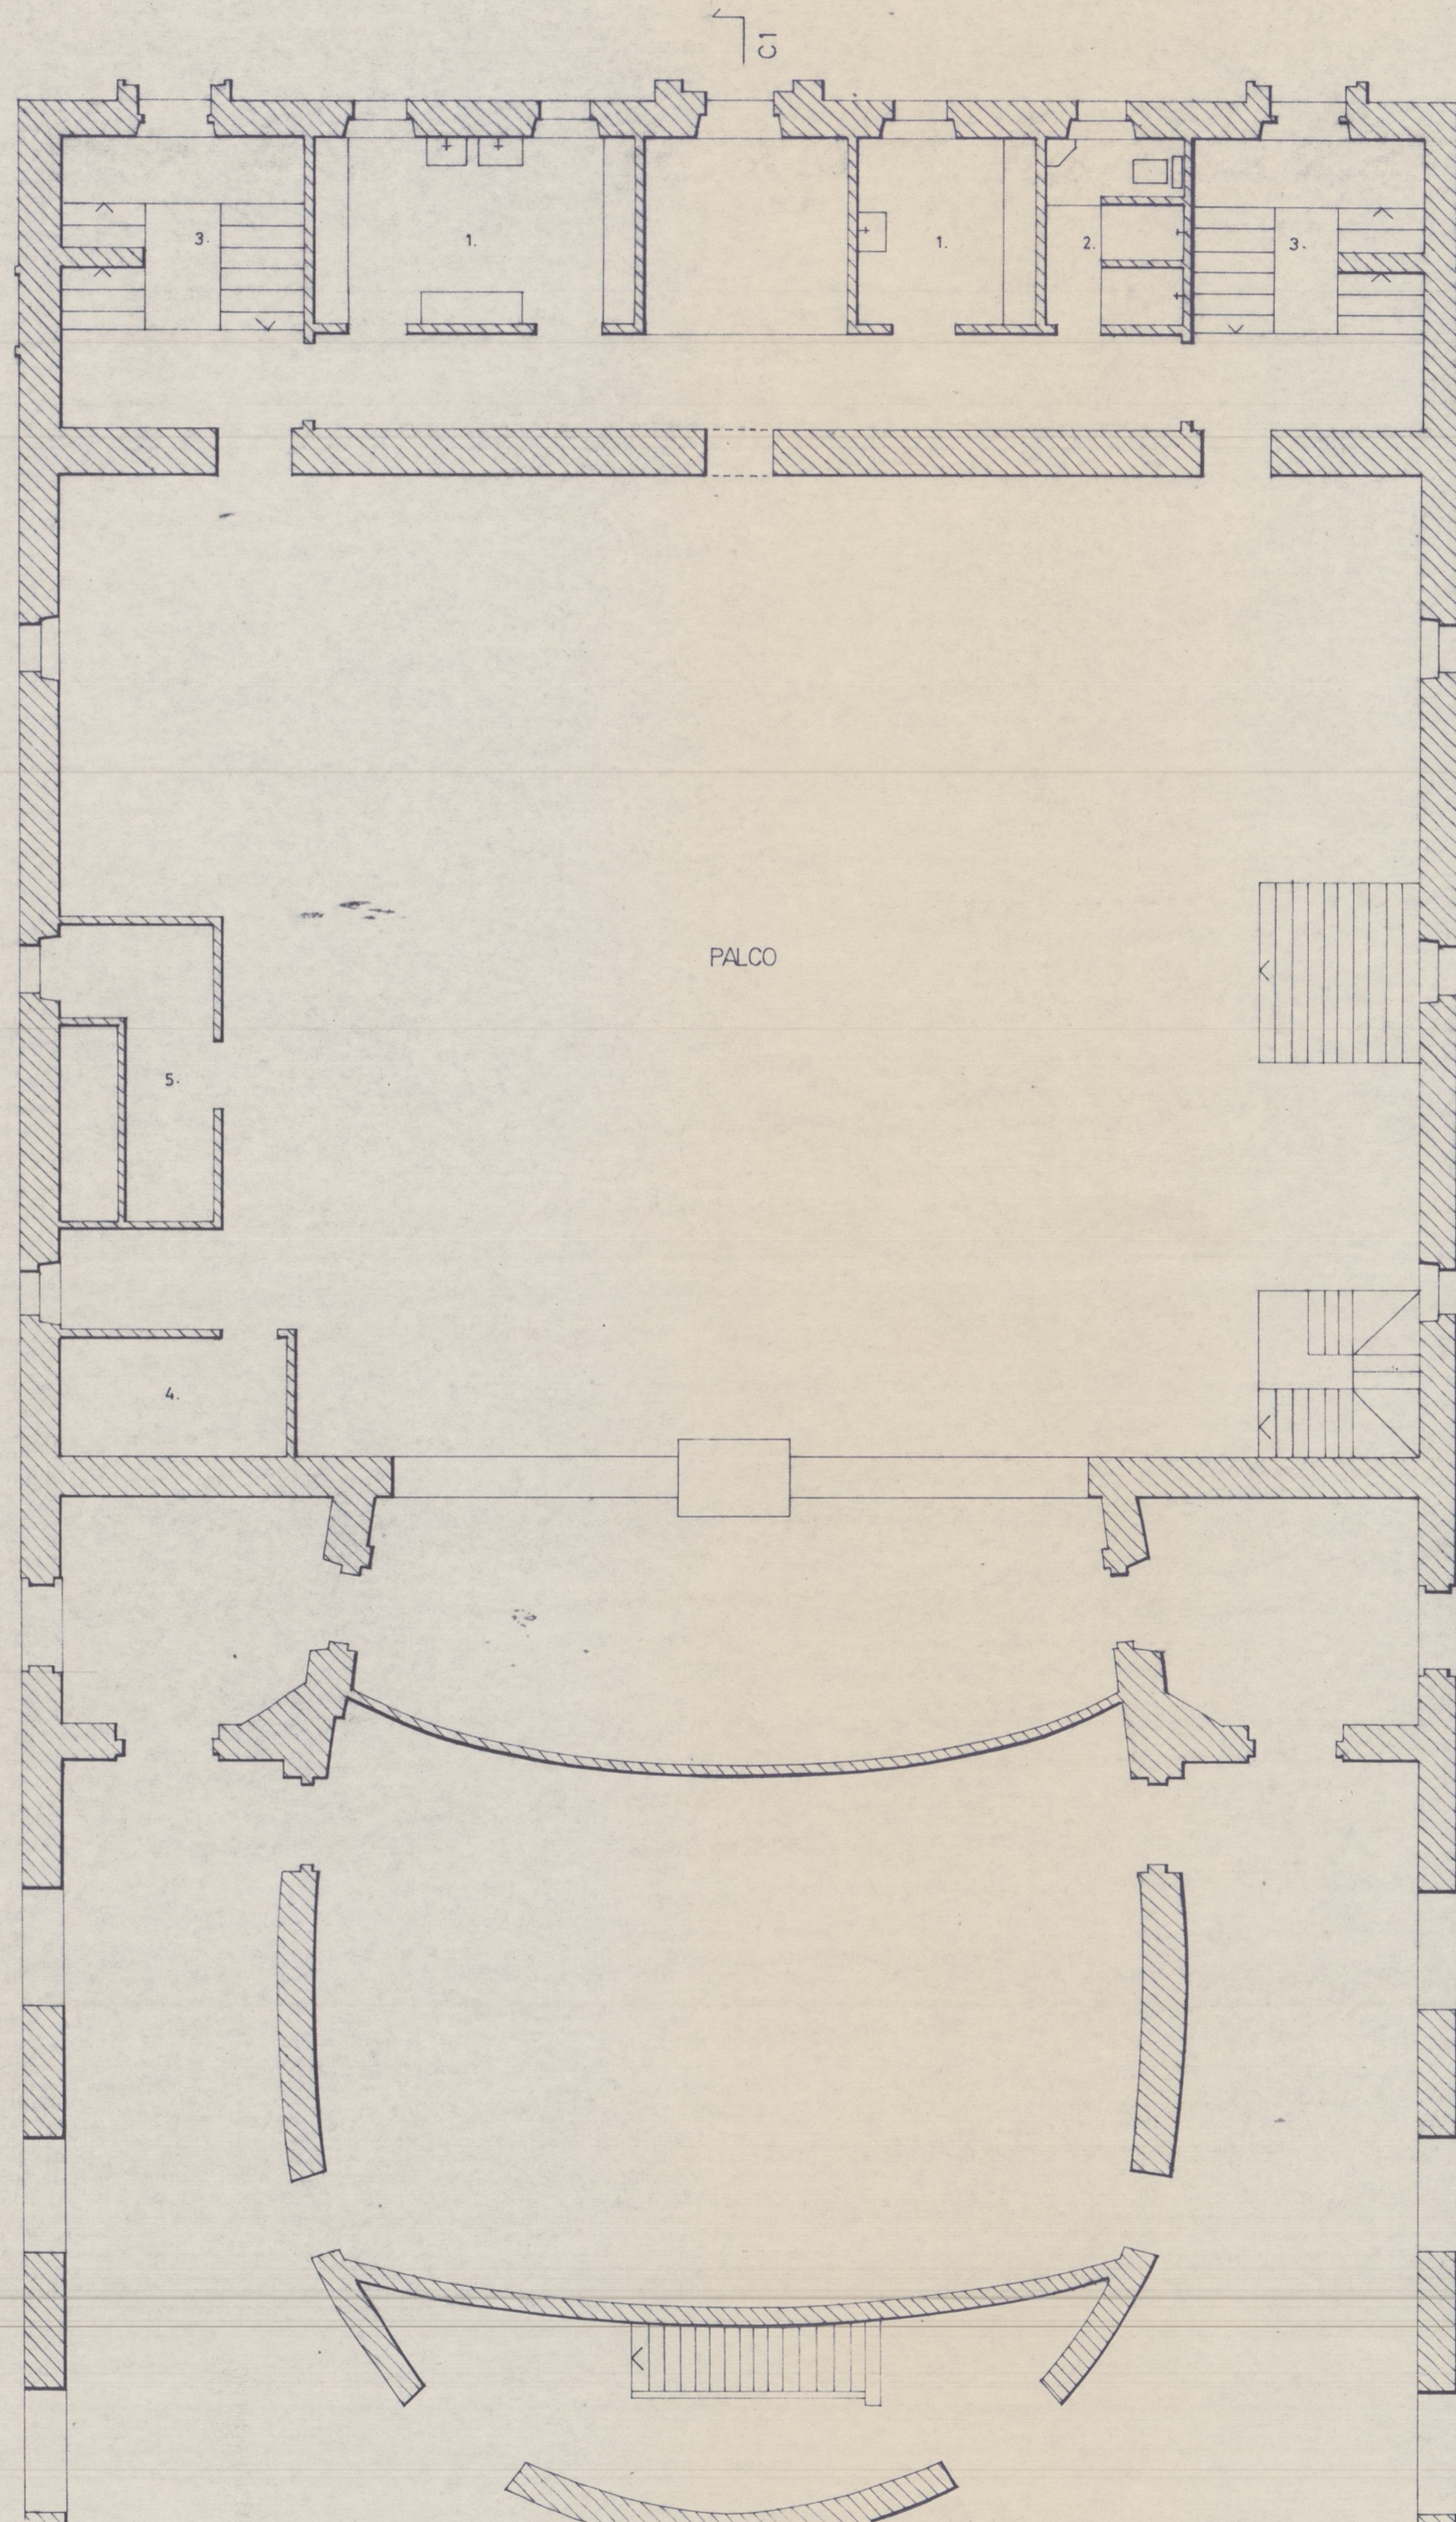

PLANTA PISO 1

NOTA: Dimensões e cotas a serem verificadas em obra

- LEGENDA:
 1. CAMARIM
 2. BANHOS, WC
 3. ACESSOS VERTICAIS
 4. QUADROS ELÉCTRICOS
 5. BOMBEIROS
 6. ACESSO DE ARTISTAS E TÉCNICOS

SECRETARIA DE ESTADO DA CULTURA
 INSTITUTO PORTUGUÊS DO PATRIMÓNIO ARQUITECTÓNICO e ARQUEOLÓGICO
 INSTALAÇÃO DA COMPANHIA TEATRO NACIONAL
 PROJECTO DE EXECUÇÃO - ARQUITECTURA
 PLANTAS P0 e P1

resp. *João Luís* col. *Costa*
 ESC. 1/100 SETEMBRO 92

Teatro de São João

13/11

0511564-26

536-14

Cota 958