




ESTRUTURAS CLAUSTRO

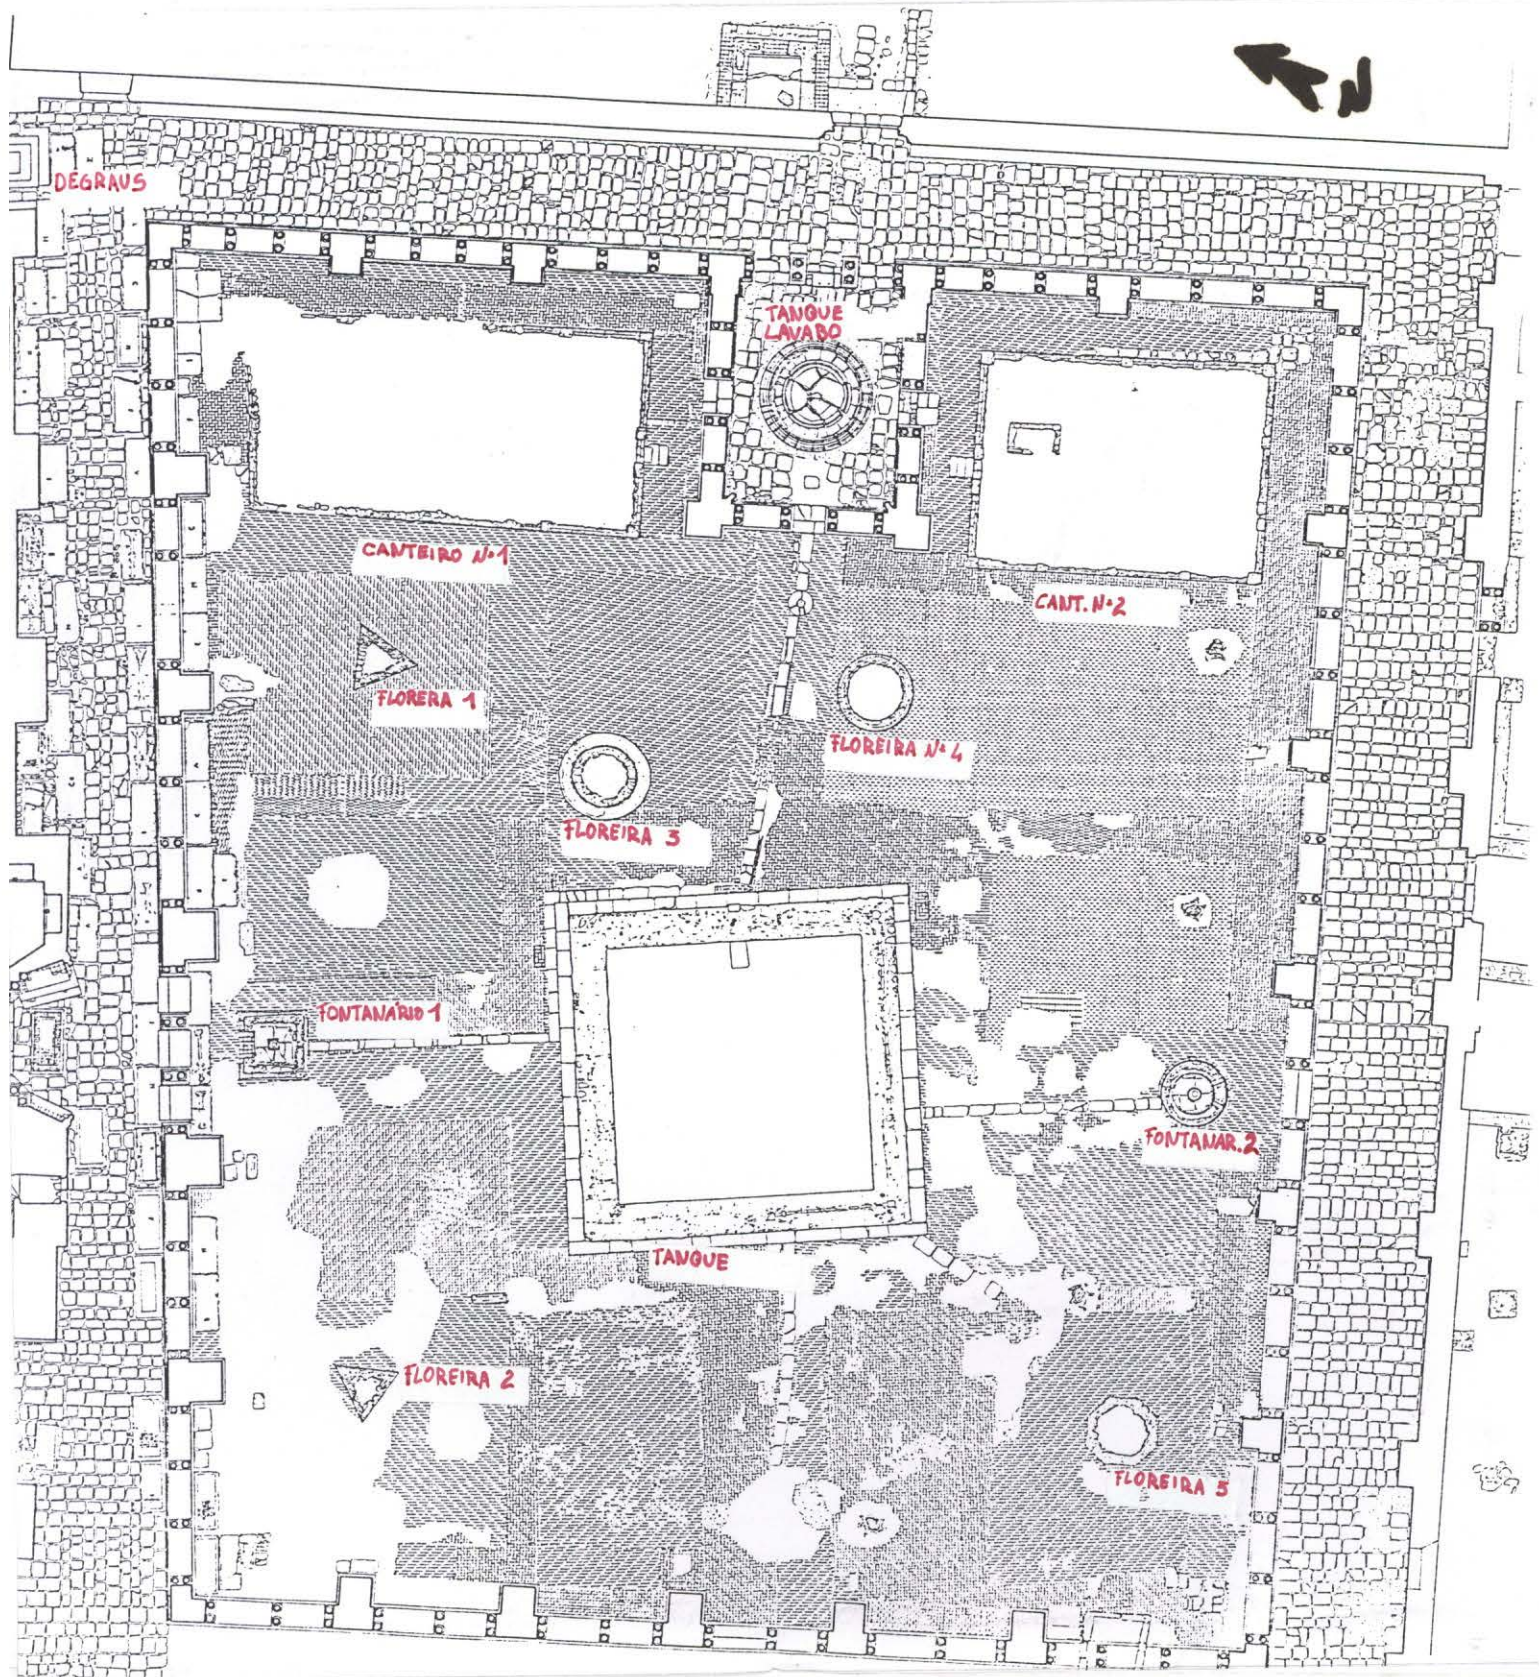


esc. 1/5

Reconstituição da Taça associada à consolidação

6 de Nov. de 1998

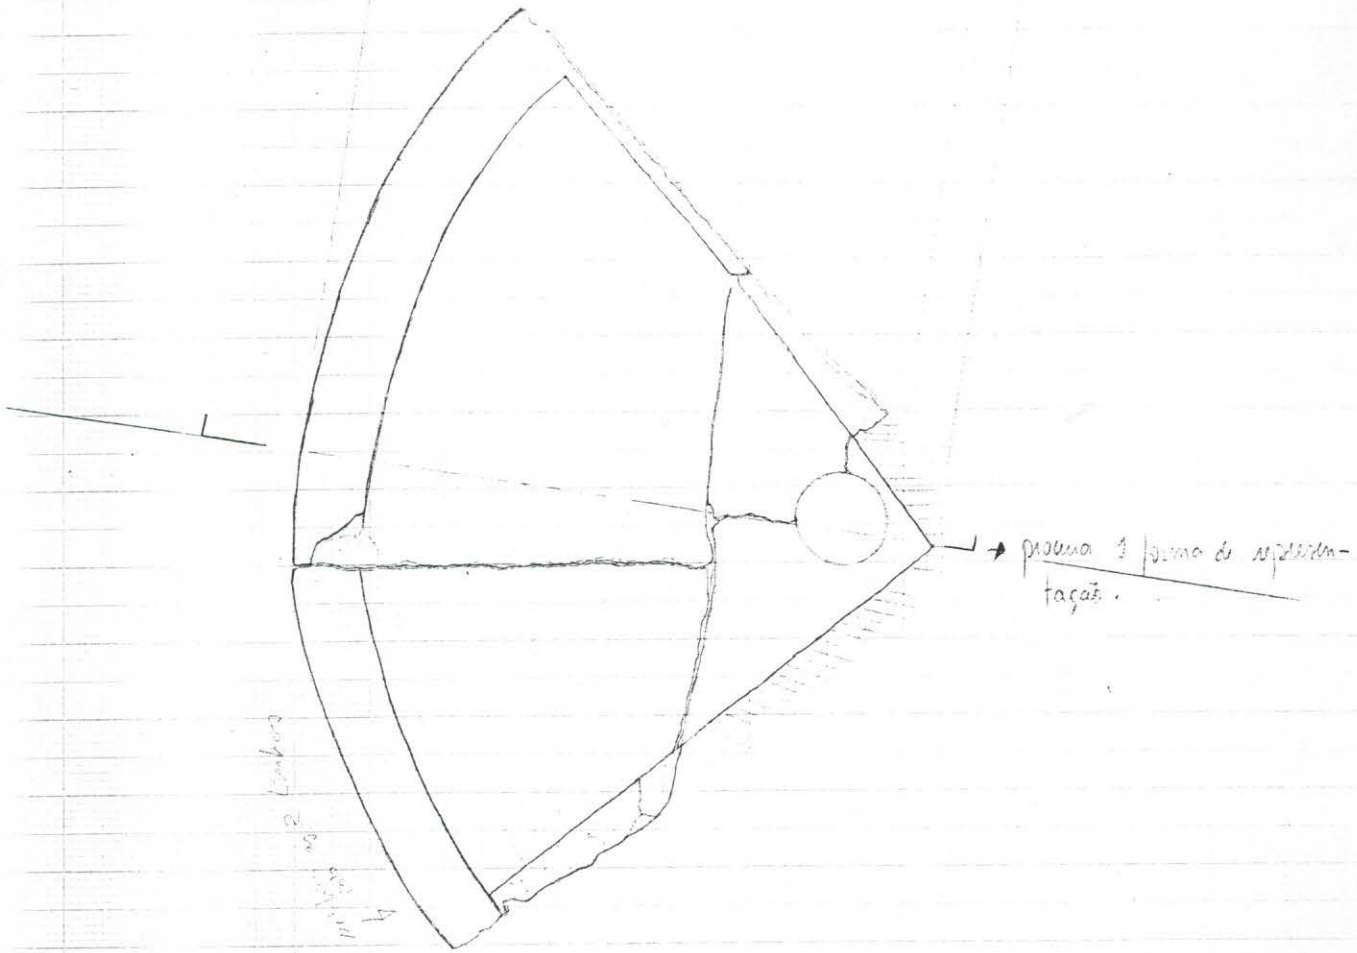
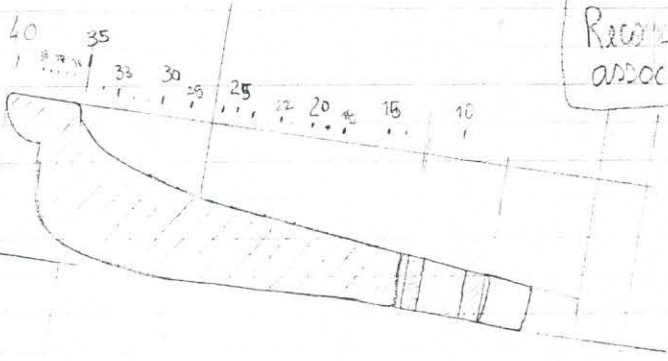


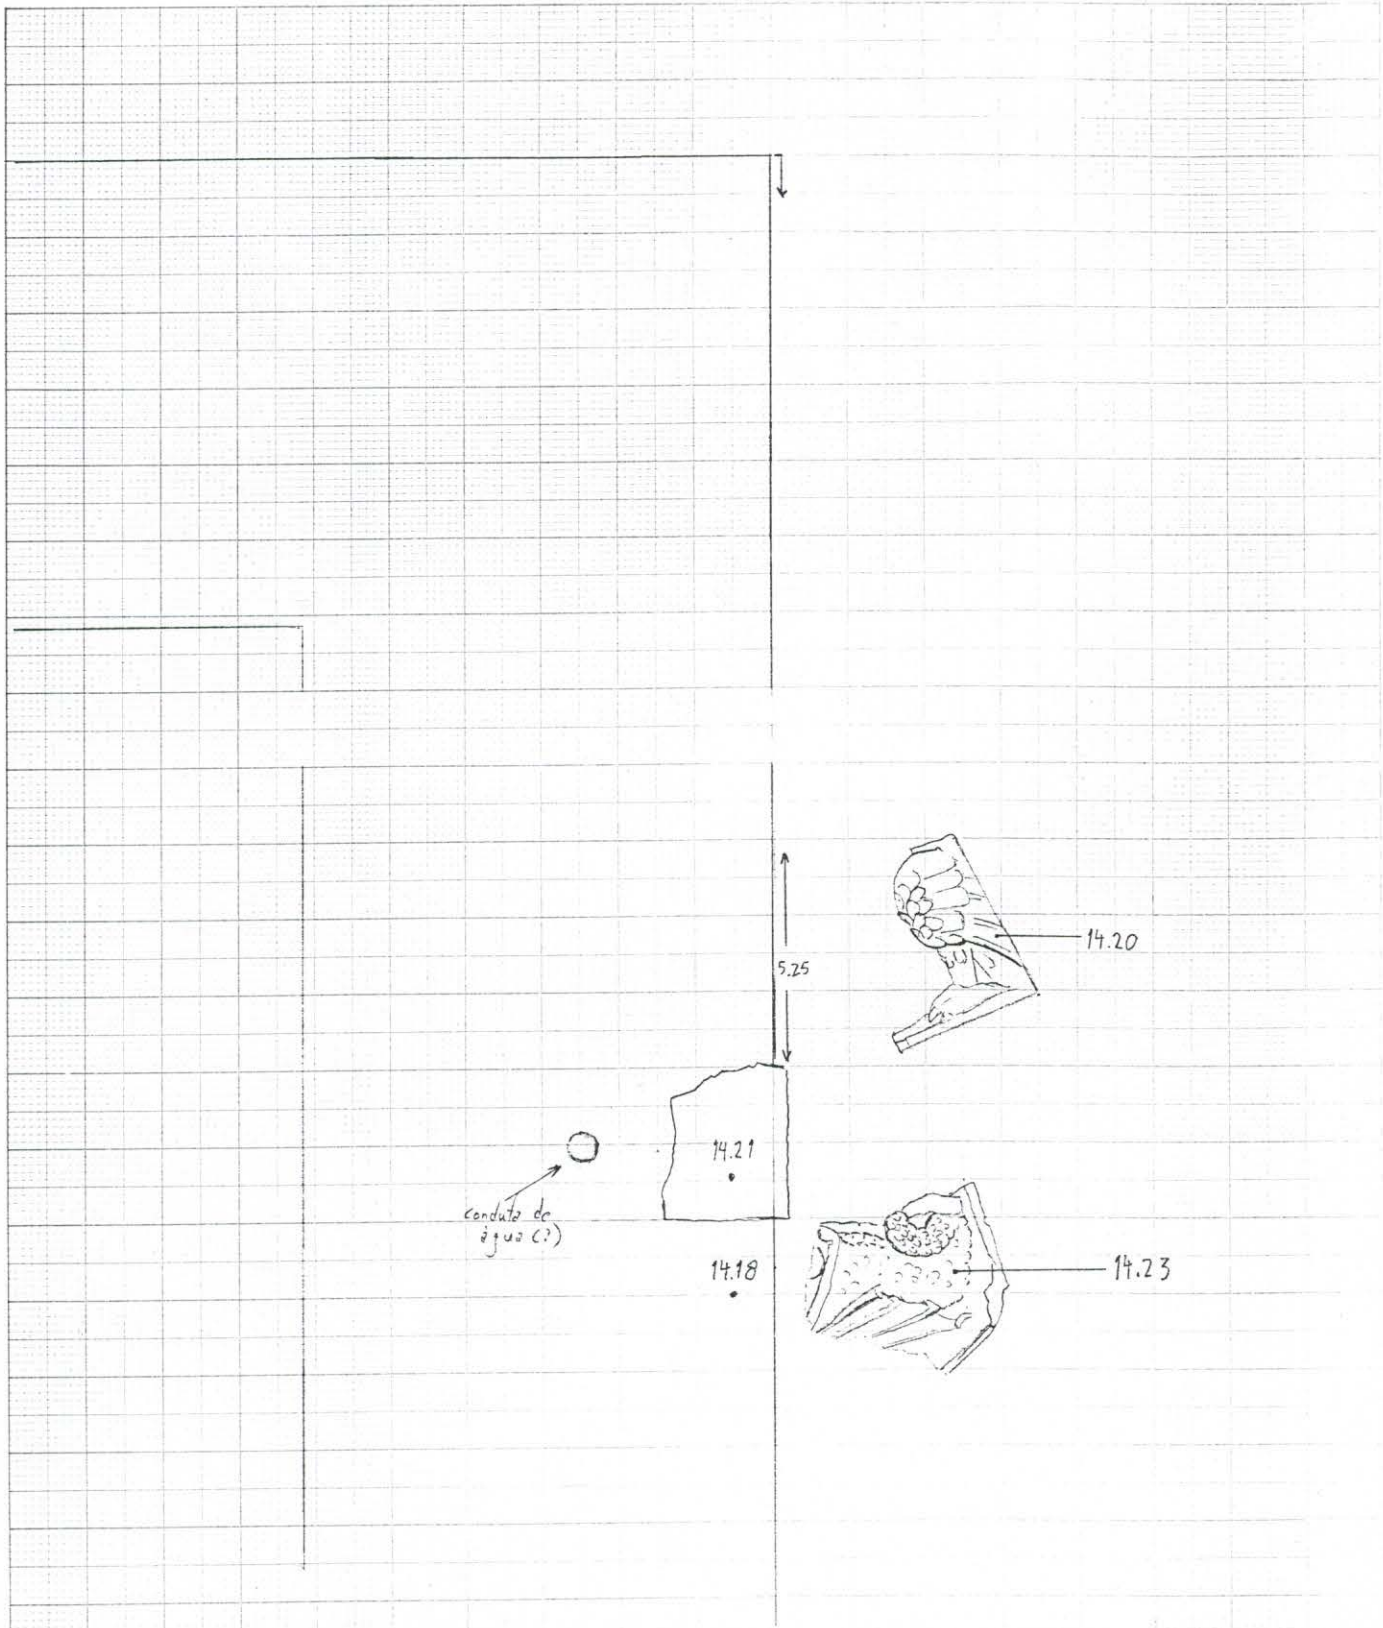



- Verifique a localização dos dois fragmentos de uma só peça (?) em relação ao "papel" situado no centro do elevador, situasse no extracto de lodo negro.

Q. D's ECV96

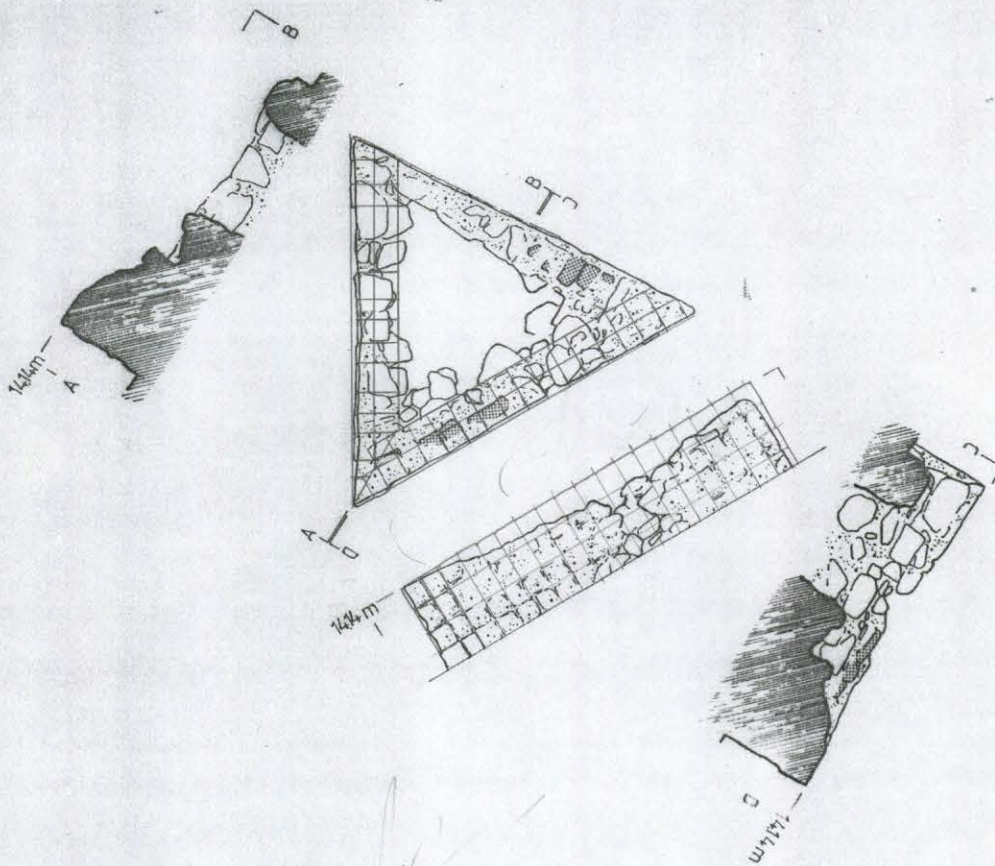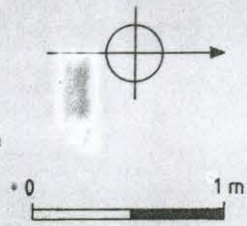Esc. 1/20







 - Argamassa



 - Cerâmica de construção

Floreira Nº 1





SCY 98

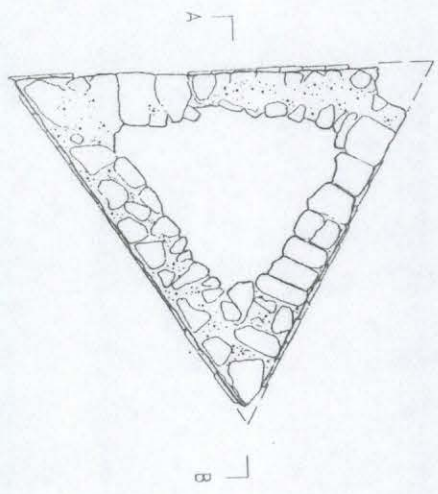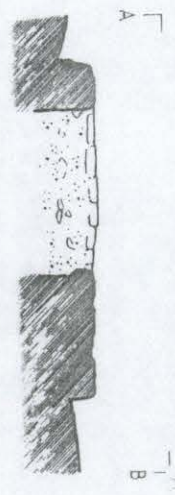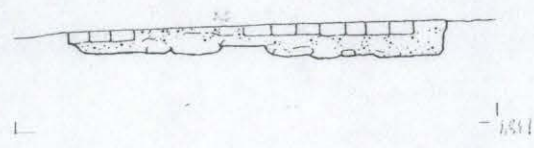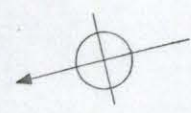Des: *[Signature]*
Mônica Vieira




-  - Argamassa
-  - Cerâmica de construção

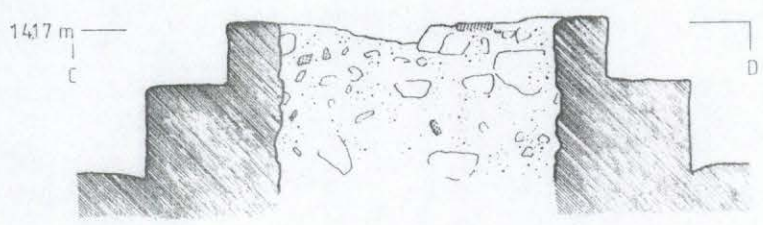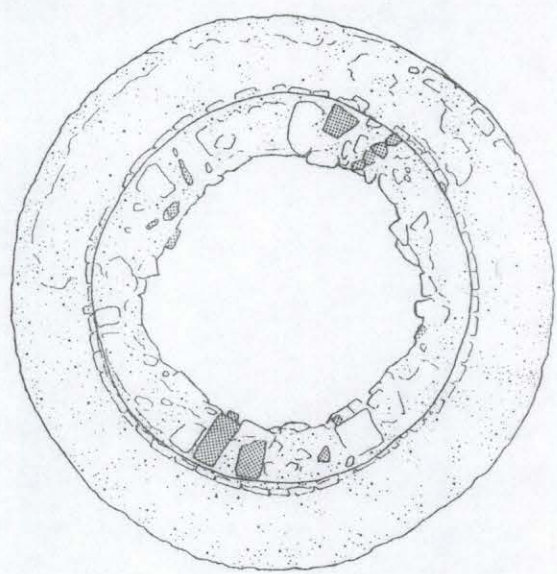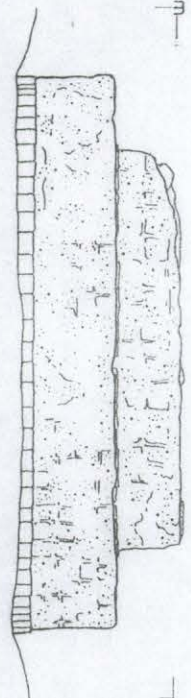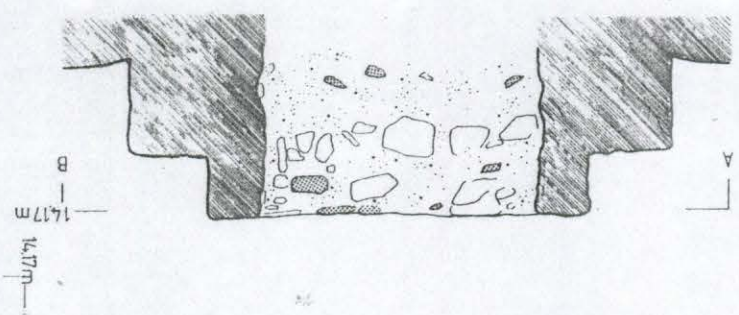

Floreira Nº 2	SCV 98
	Des: <i>[Signature]</i> Mônica Guimarães




- Argamassa
- Cerâmica de construção

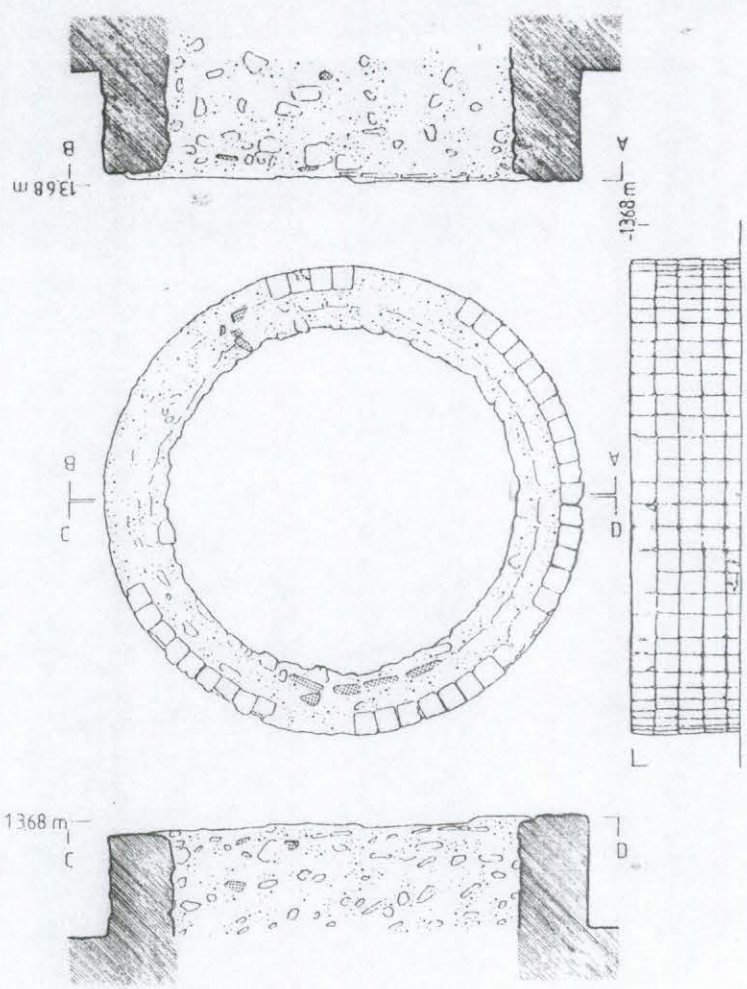Floreira Nº 3	SCV 98
	Des: <i>Roberto</i> <i>Mônica Guimarães</i>




-  - Argamassa
-  - Cerâmica de construção

Floreira Nº 4	SCV 98
	Des: <i>A. Roberto</i> <i>Mônica Araújo</i>

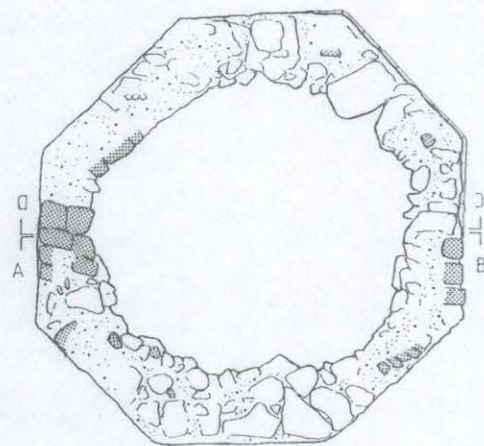

 - Argamassa

 - Cerâmica de construção

Floreira Nº 5

SCV-98*

Des: *Leoberto*
Mônica Brinja

Estrutura de Canalização


S.C.V. 98

esc. 1/20 \nearrow N

est. associada a canalização

Planta N= 2

15 de Outubro de 1993

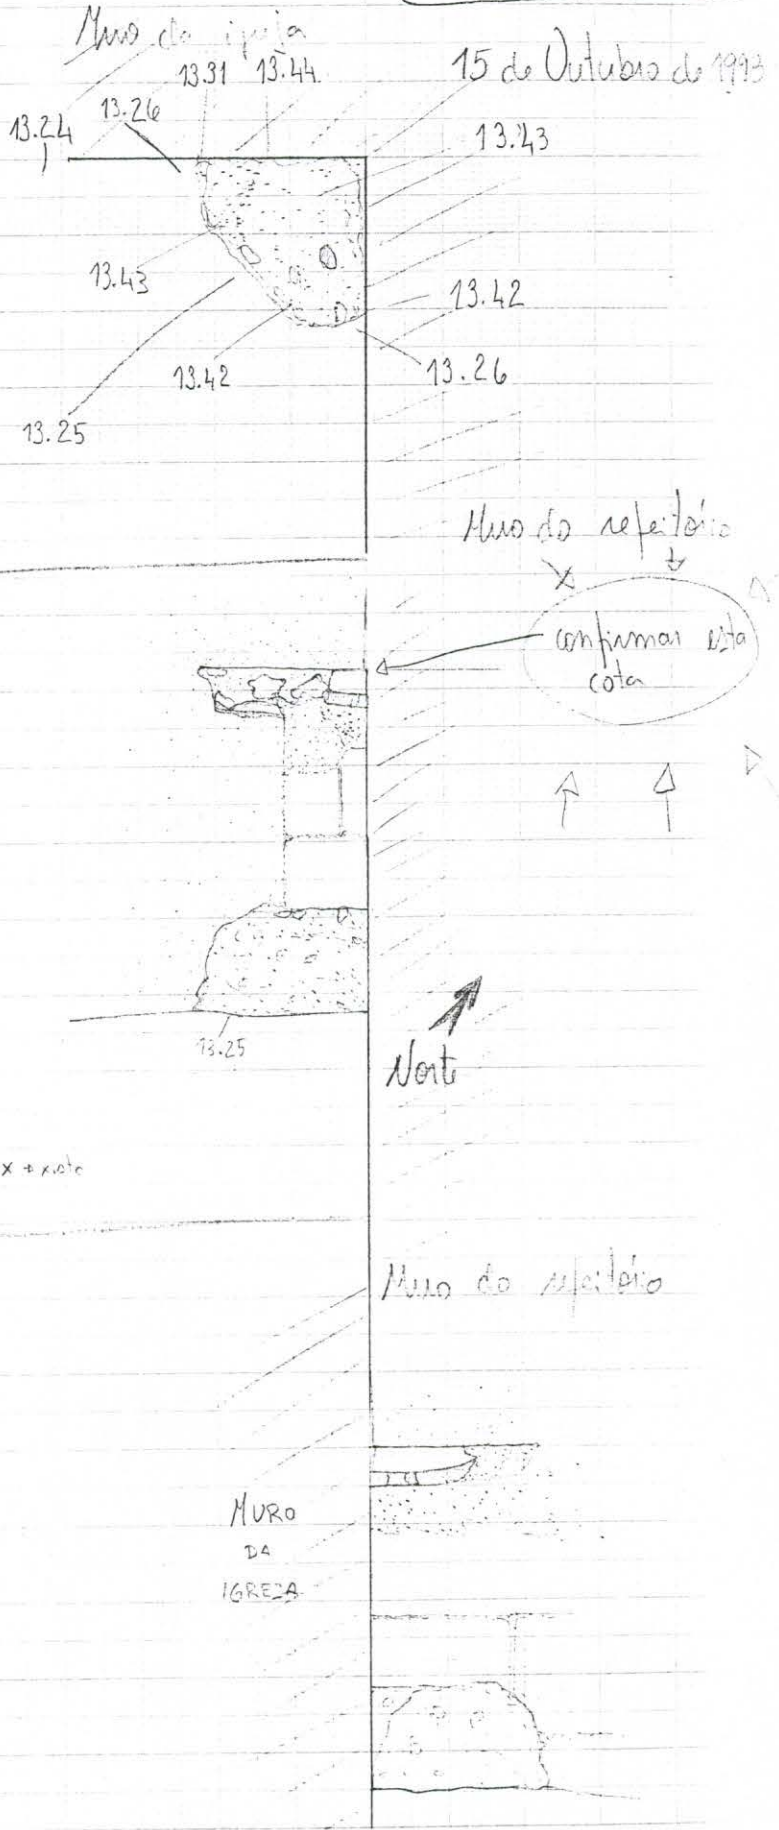

Alçada Sul
N= 1

Alçada Est
N= 2

x + cota

Norte

MURO DA IGREJA


S. C. V. 98

esc. 1/20 AN

est. associada a canalização


20 de Outubro de 98

Muro da igreja

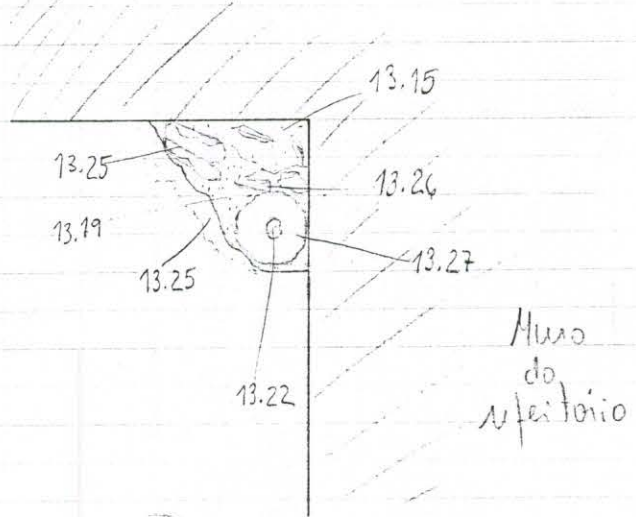

Planta N=3

MURO DA Igreja

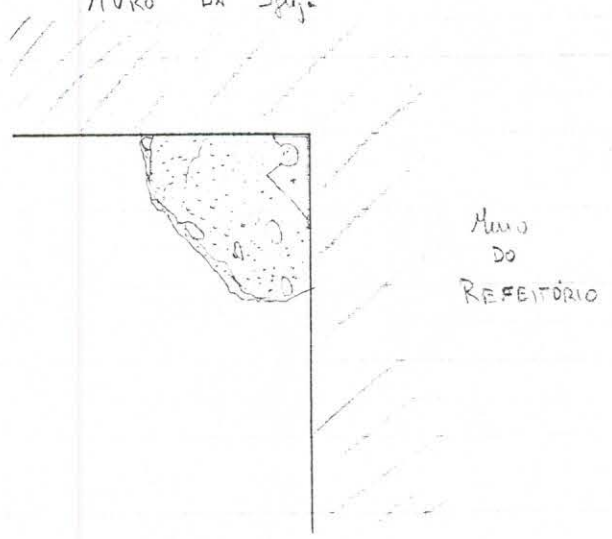

Planta N=1

S.C.V. 98


usc. 1/20 AN

CORTE

mt. associada a
correligação






Alçado Sul
Nº 2
(após a intervenção)
29 de Out. de 1998

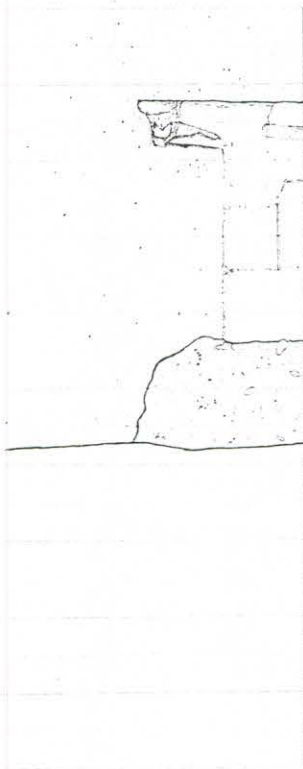





0 1m

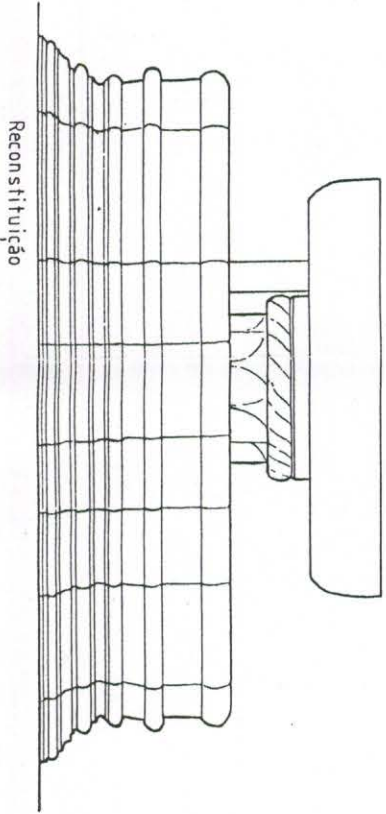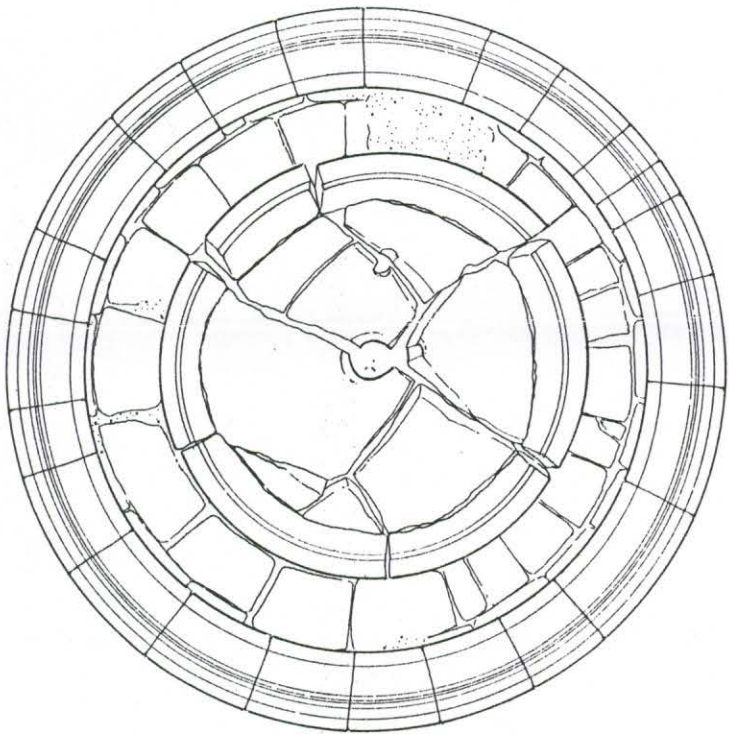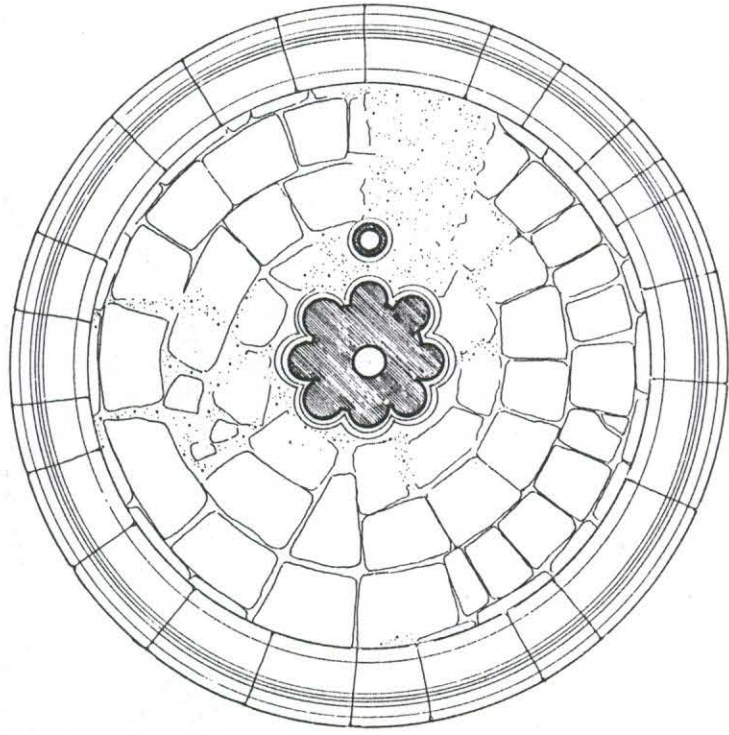


00.54

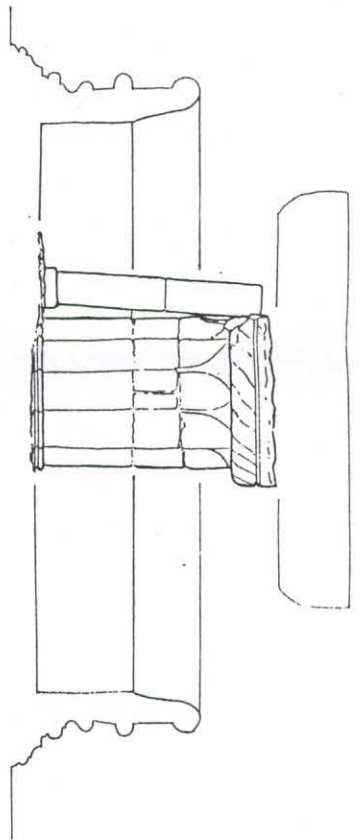

00.51

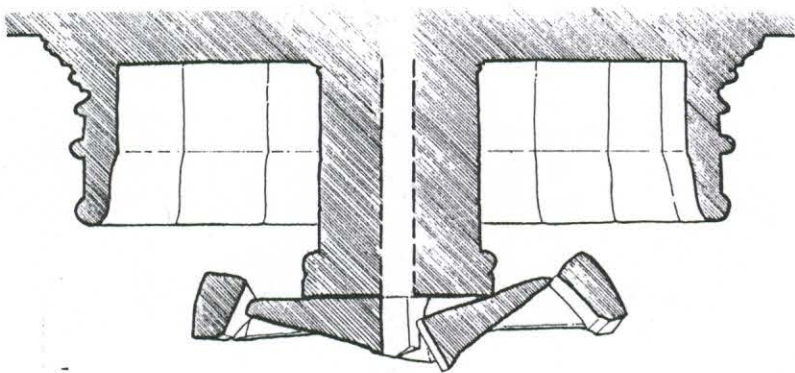

00.51

 - Argamassa






Tanque do Lavabo

SCV 98

Des: *Mônica Lima*
Roberto




0 1m

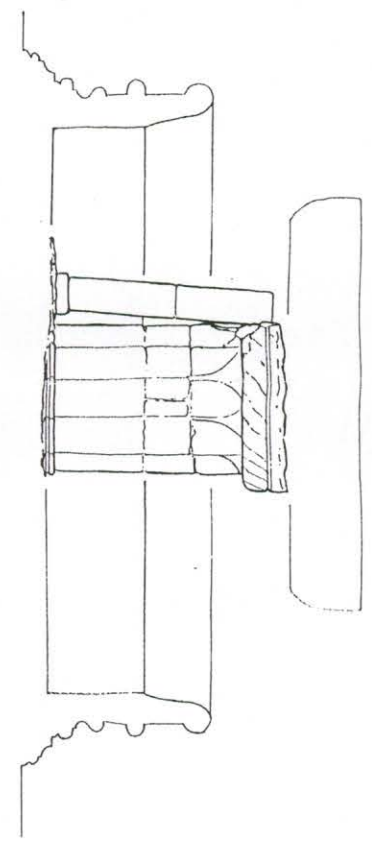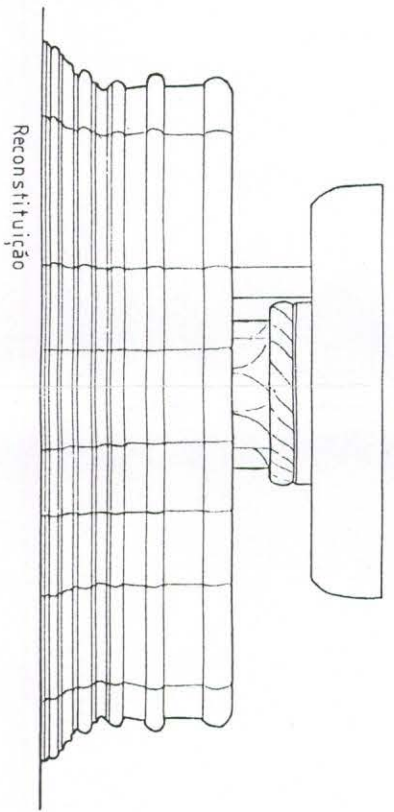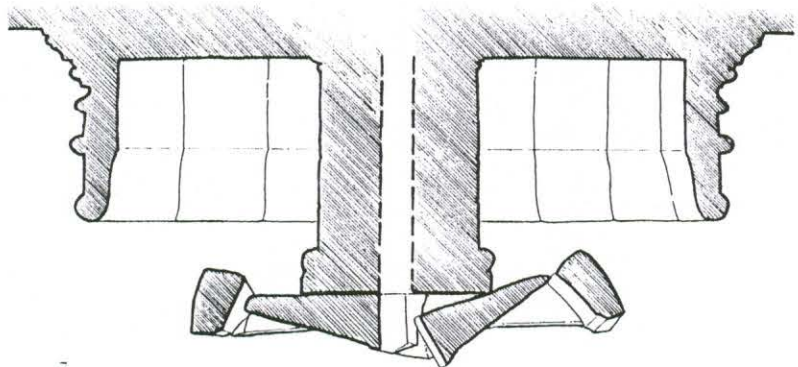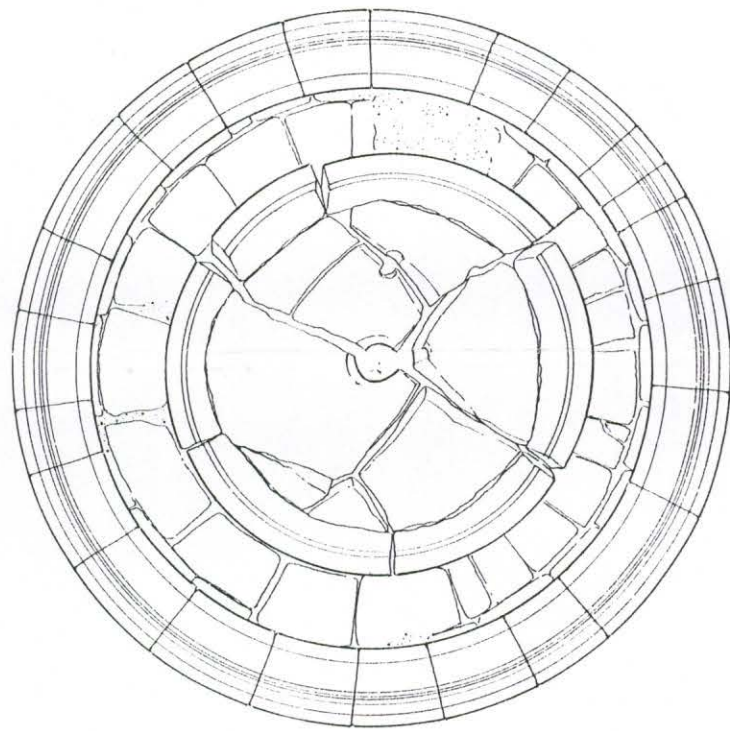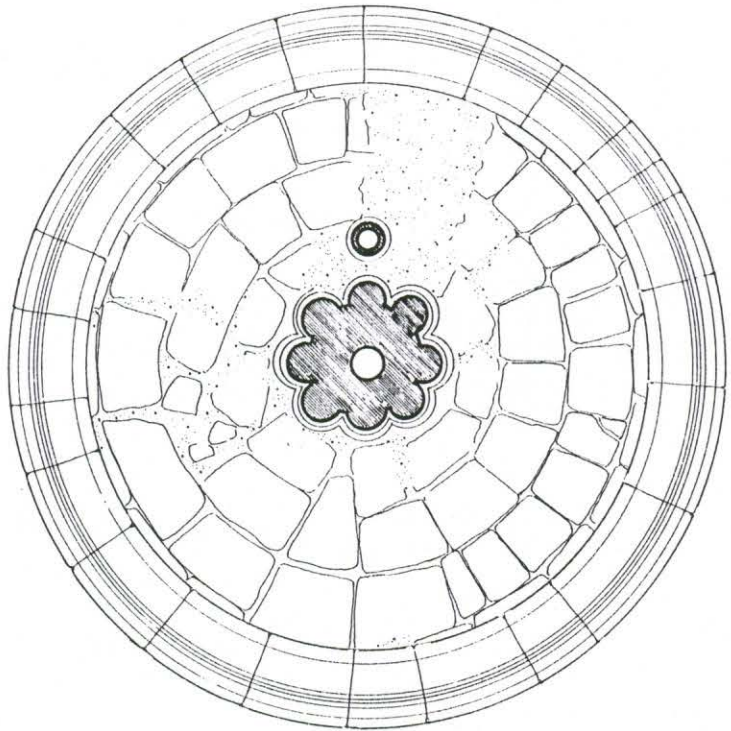




 - Argamassa

Tanque do Lavabo

SCV 98
Des: *Marica Lima*
1988

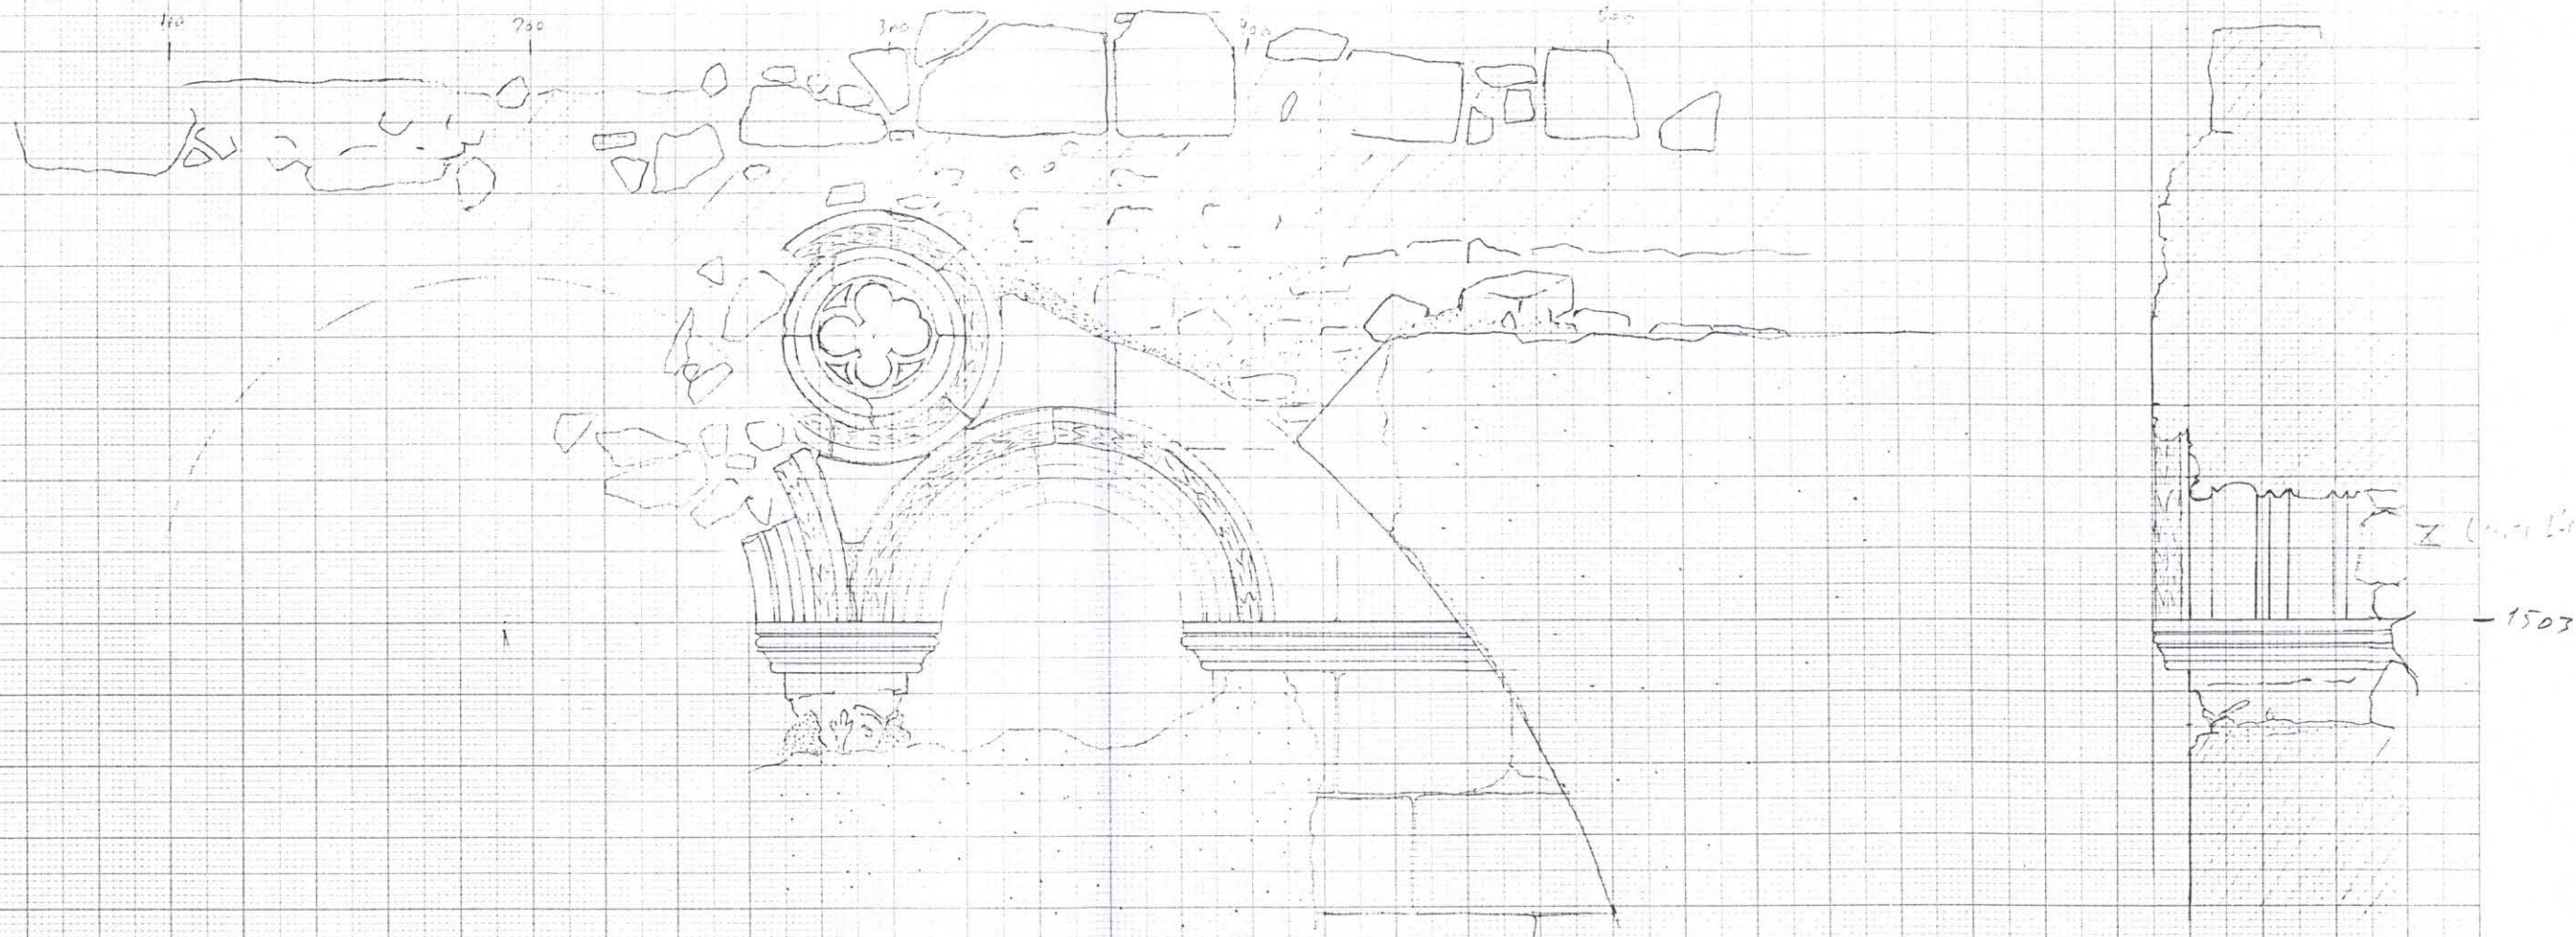


Porta monumental
 da face sul, do templo
 vista da interior deste
 Escala 1/20 ↓ N
 SCV 96 F III

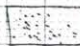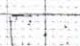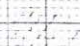-  - argamassa
-  - Estuque
-  - mistura de terras, argamas
sas e pequenas pedras

S.C.V. 97 Esc. 1/30 ← N

Ensayado de la sala J 44 33 (?)
de muros ESTE de claustro.

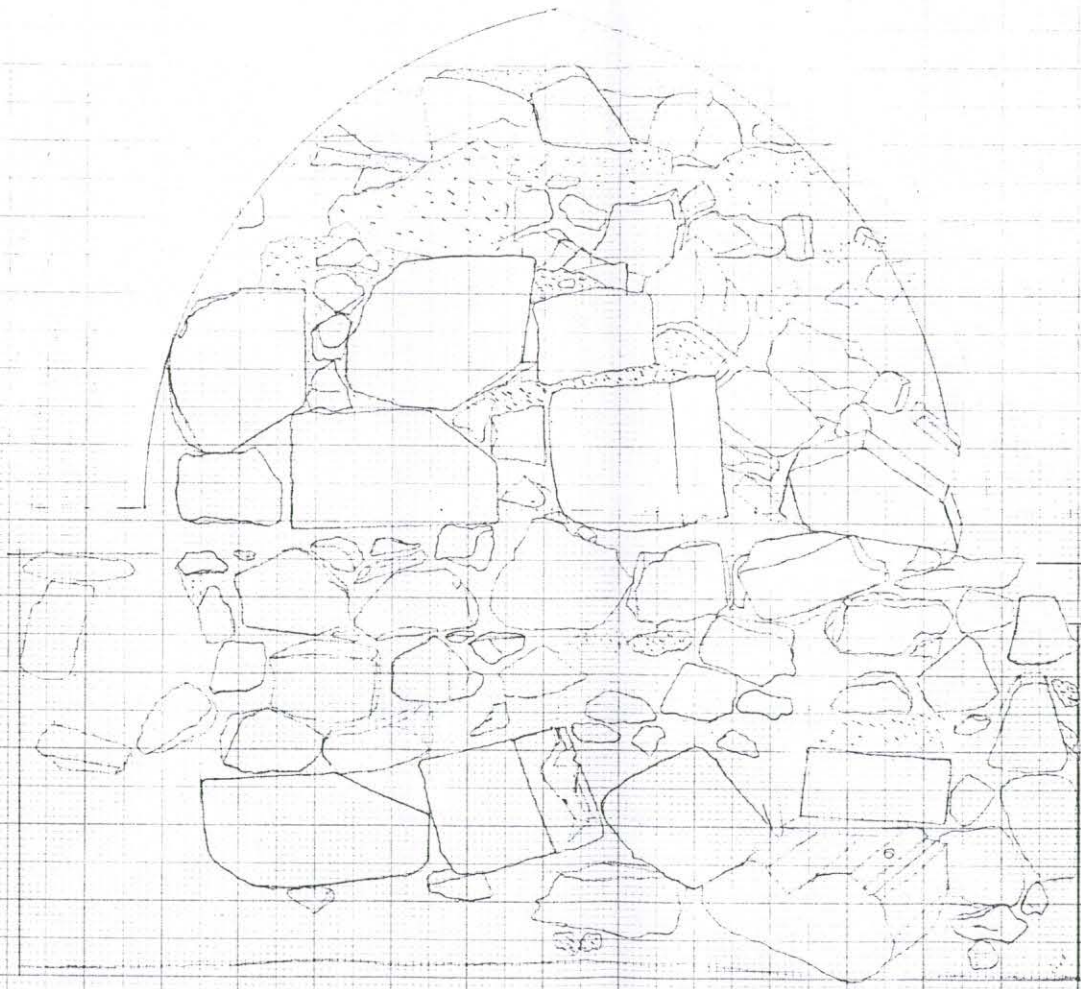

13.15