




CORTE 2 - 2'

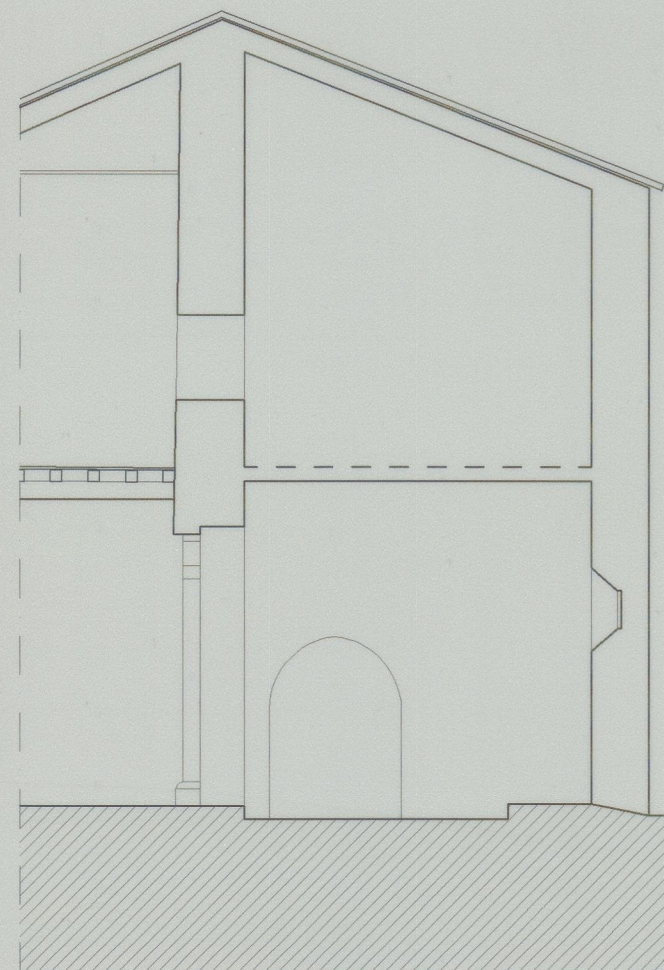

CORTE 3 - 3'

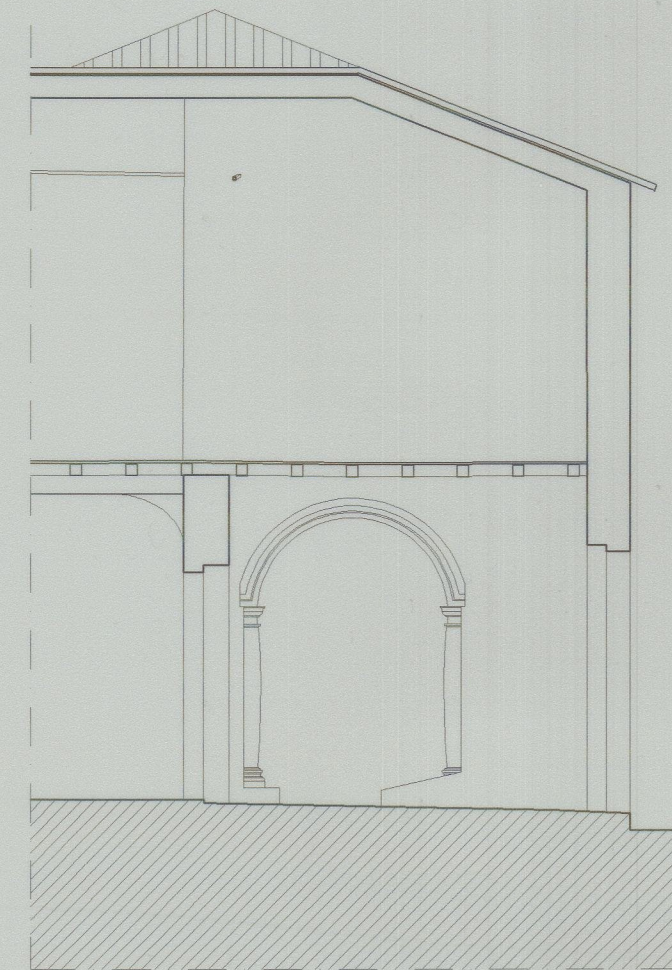

CORTE 4 - 4'

REQUERENTE <b>DIRECÇÃO REGIONAL DO PORTO</b> Casa de Ramalde Rua da Igreja de Ramalde 4100 PORTO	OBRA <b>MOSTEIRO DE TIBÃES</b> LEVANTAMENTO DOS CLAUSTROS DO CEMITÉRIO E DO REFEITÓRIO		
 <b>GABINETE T. A. M. Lda.</b> ** TOPOGRAFIA * PROJECTOS ** Estrada Nacional 107, N.º 341 Guarda - MOREIRA - 4470 MAIA Telf. 9479300/9479400 Fax: 9479401	PROJECTO <b>LEVANTAMENTO DESENHADO</b> RESPONSÁVEL <i>Almeida</i>		
DATA JULHO 1998	ESCALA 1/100	REV. 00	NÚMERO 6-302-010

Ofa 3129

8082-1h