


Santa Clara-a-Velha 96
30.08.96
PAINEL 4
A5. Q II

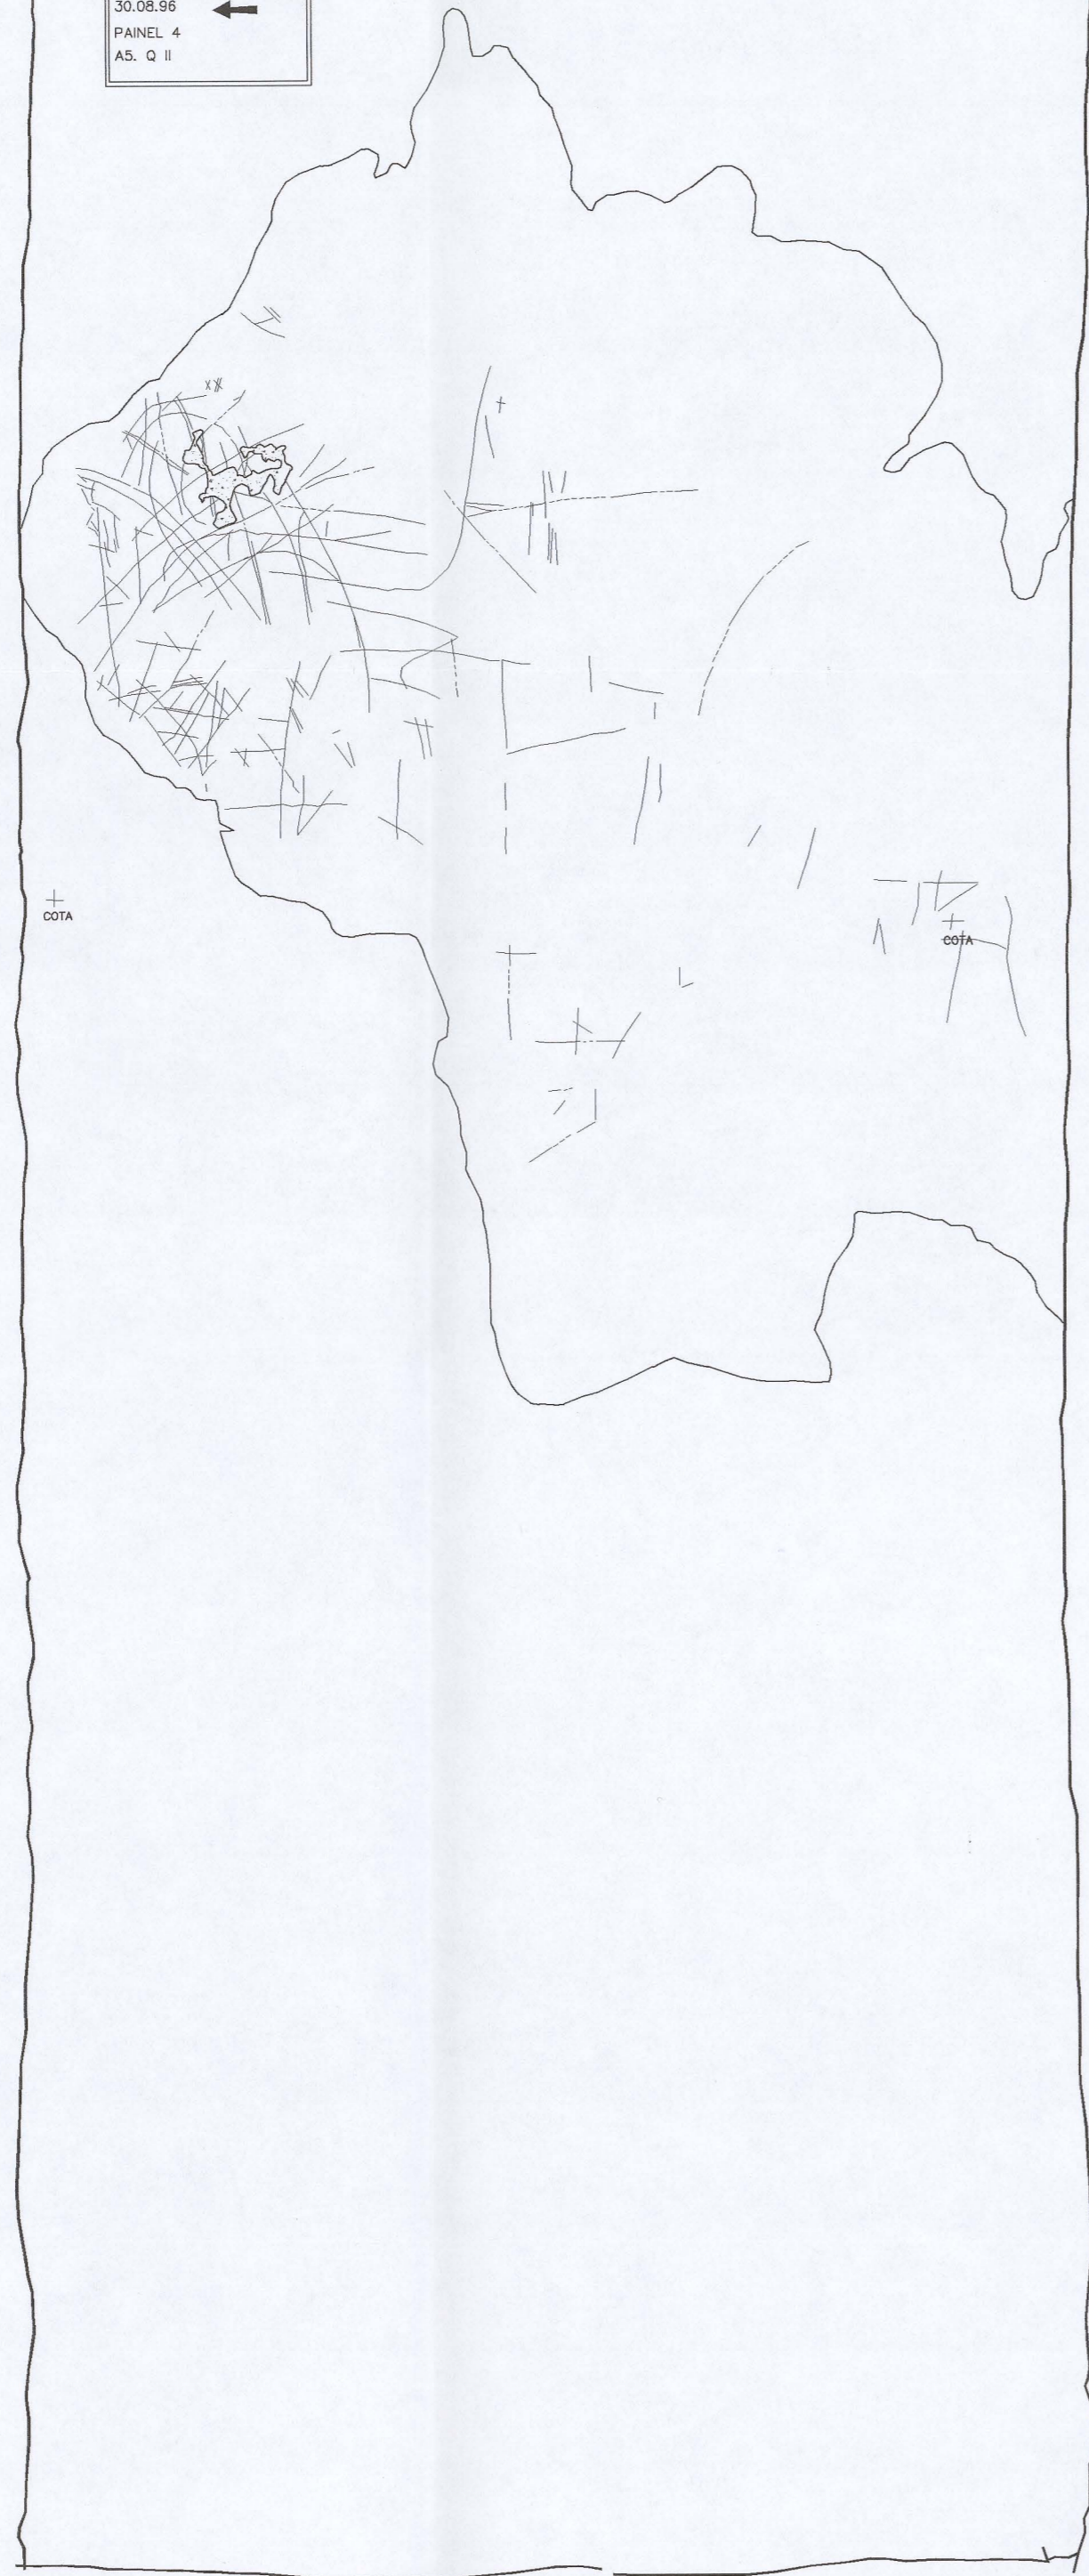

+
COTA

+
COTA

		OZ-diagnóstico, levantamento e controlo de qualidade em estruturas e fundações, lda. Rua Pedro Nunes, 45, 1ª esq. * 1050 Lisboa * tel: (01) 3563371 * fax: (01)3153550		
proj.		IPPAR - Instituto Português do Património Arquitectónico LEVANTAMENTO DAS ZONAS POSTAS A DESCOBERTO NO MOSTEIRO DE SANTA CLARA-A-VELHA - COIMBRA		
des.				
verif.				
aprov.				
Escala	1/5	PAREDE DOS RISCOS PAINEL N°4	DES. N°	04
Data	ABRIL/99		subst. des. n°	
			subst. por	