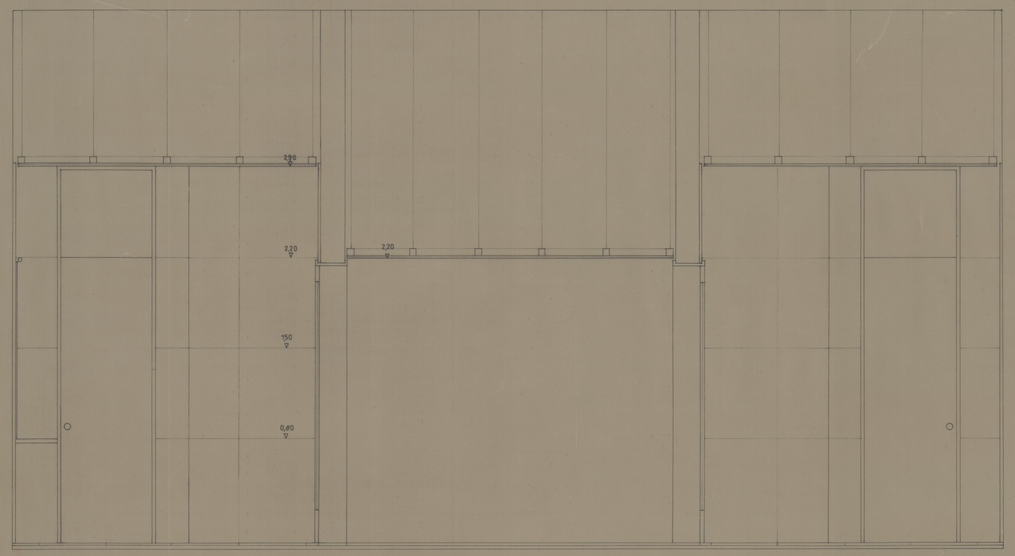


CORTE 1

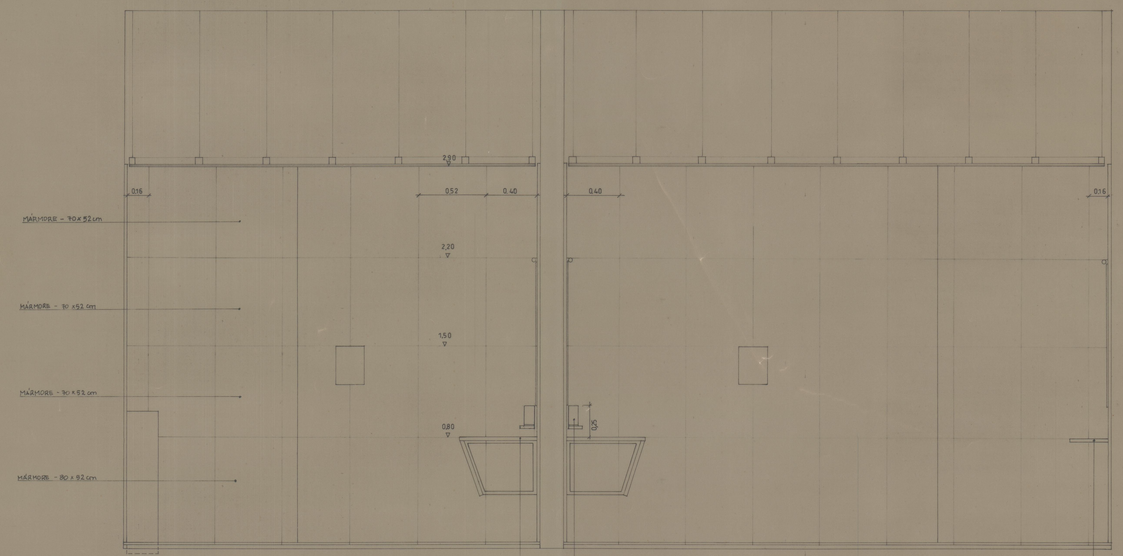


CORTE 3

BANCA DE MÁRMORE - 60 cm LARG.

RECIPIENTE PARA SABÃO LÍQUIDO - INOX SÉRIE HOTELARIA ART. 536 Ø 8 cm

PRATELEIRA DE MÁRMORE 30 cm LARG.

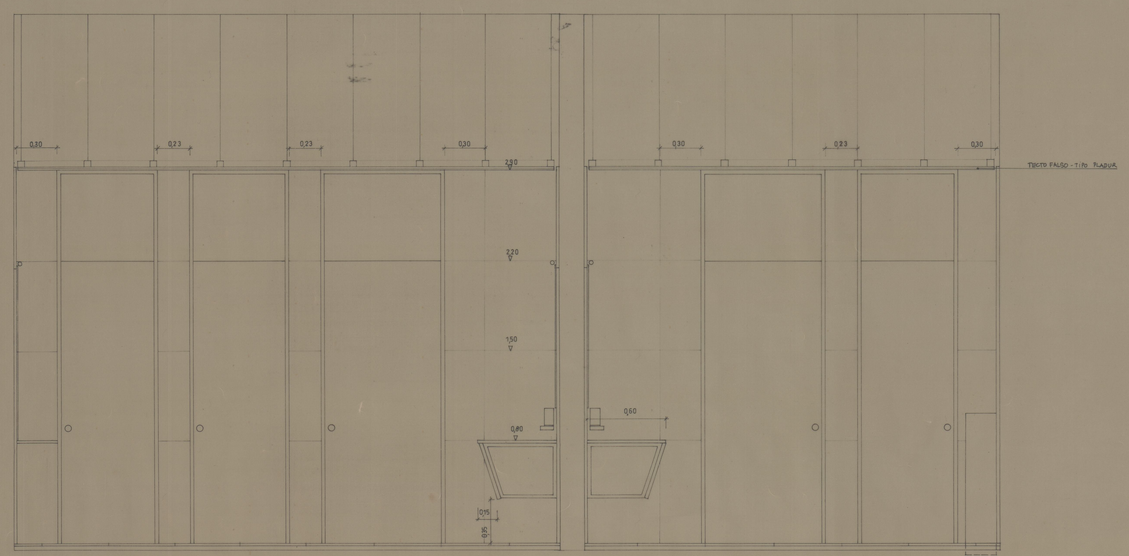


CORTE 2

| | | |
|---|---|---|
| INSTITUTO PORTUGUES DO PATRIMONIO CULTURAL | | |
| MUSEU REGIONAL DE ARQUEOLOGIA D. DIOGO DE SOUSA, BRAGA | | PROJ.-EXECUÇÃO |
| PORMENORIZAÇÃO DOS SANIT. PRINC. CORTES 1;2;3 | | 23 |
| ESCALA 1/20 JUNHO 92 PROJ. | | |
| CARLOS GUIMARÃES / LUIS SOARES CARNEIRO, ARQUITECTOS LDA. R. D. ANTONIO BARROSO, 289 - 4000 PORTO | | |

Esta 3576

41-2661