



Planta (CAVE)

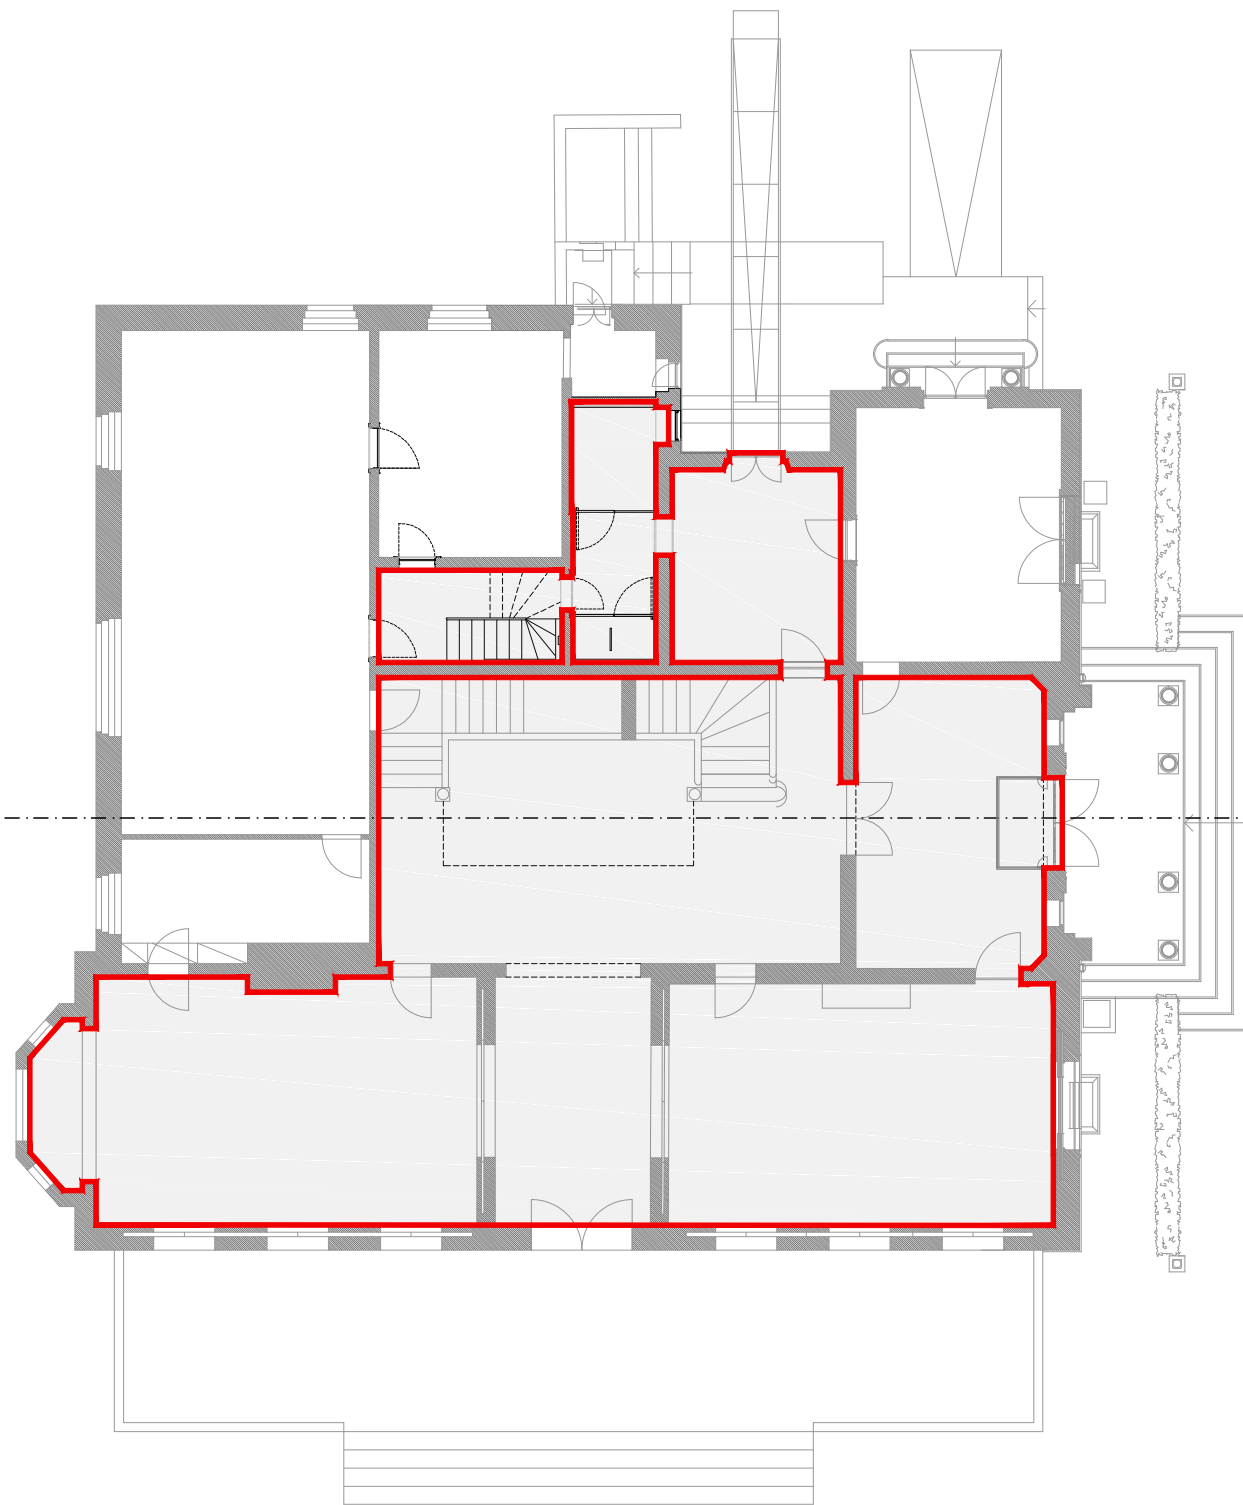

Planta (RÉS-DO-CHÃO)

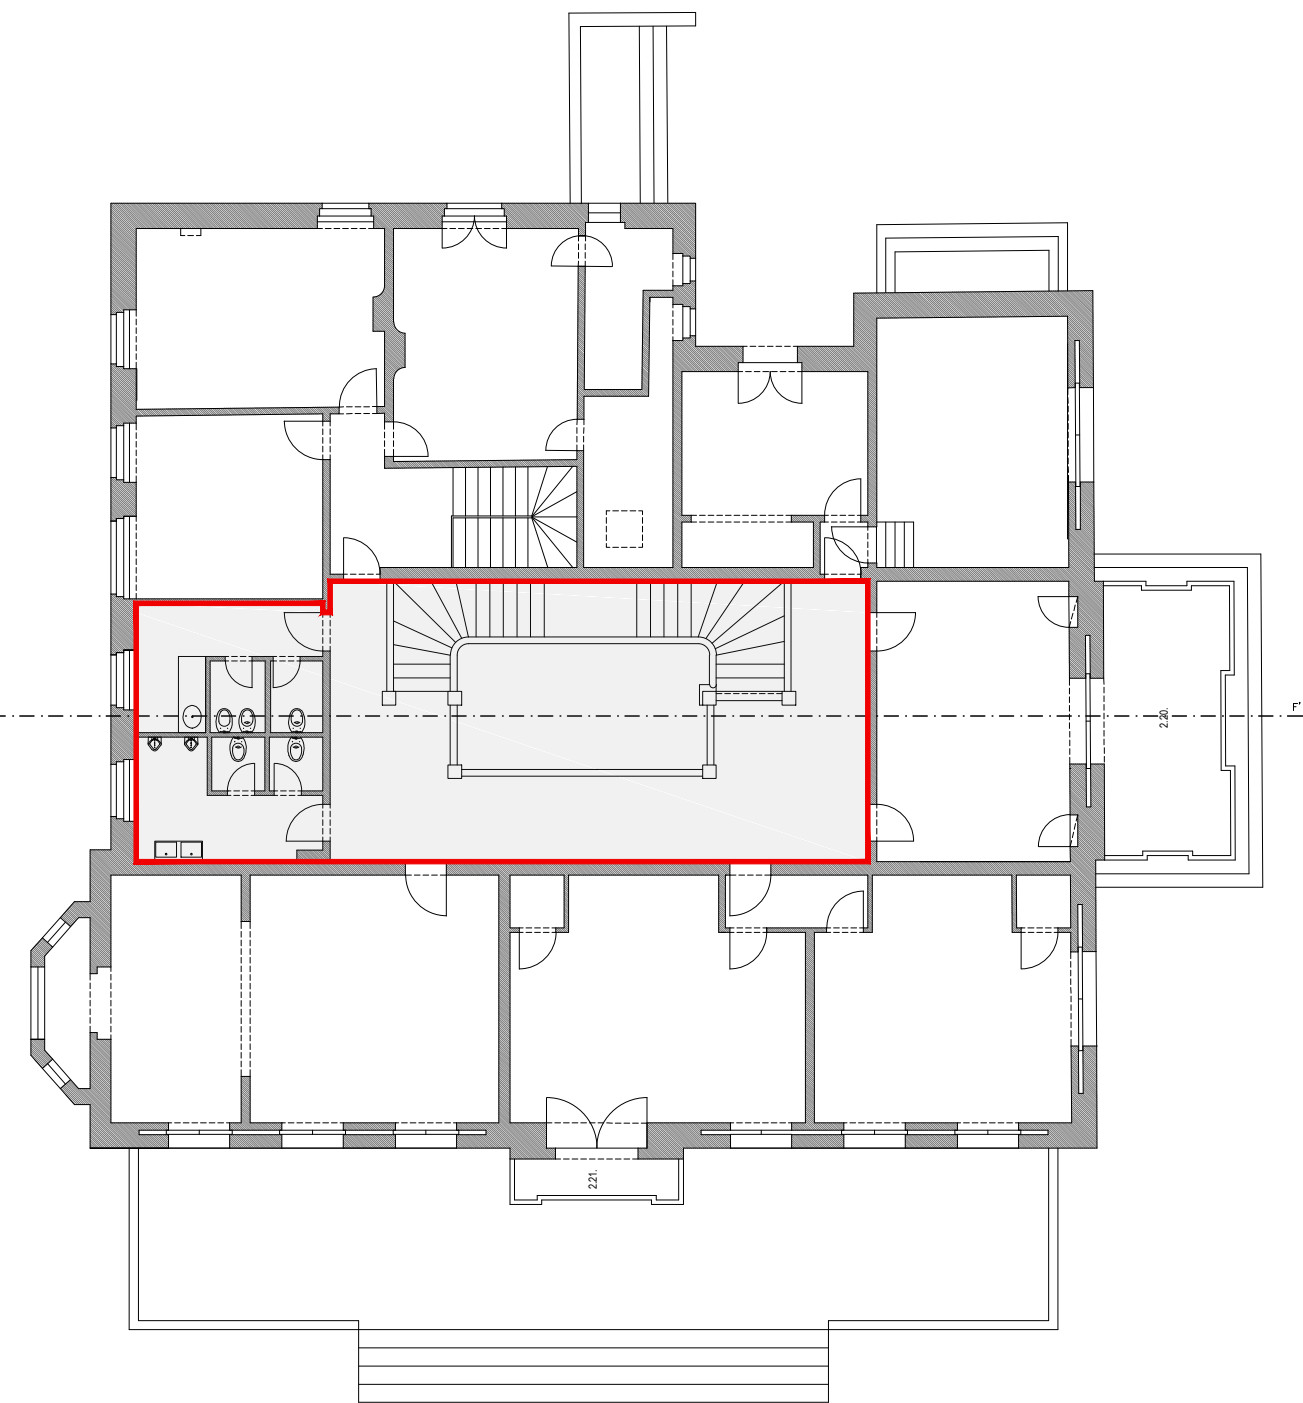

Planta (1.º ANDAR)

LEGENDA:  ÁREA DISPONÍVEL/AFETA PARA EVENTOS

PALACETE DO VISCONDE DE VILAR DE ALLEN  
 Rua de António Cardoso, n.º175 - Porto  
 Plantas  
 Audemaro Rocha, Arq.

data: 20/05/2014

Esc.: 1/100

Com: João Pereira Silva

Delimitação da Propriedade/Planta Cobertura

2

DRCN / DSBC - Direcção Regional de Cultura do Norte / Direcção de Serviços dos Bens Culturais  
 Rua da Igreja de Ramalde, 4150-091 Porto

tel.: +351 226 197 080 fax: +351 226 179 385

dsrc.drcn@culturanorte.pt

