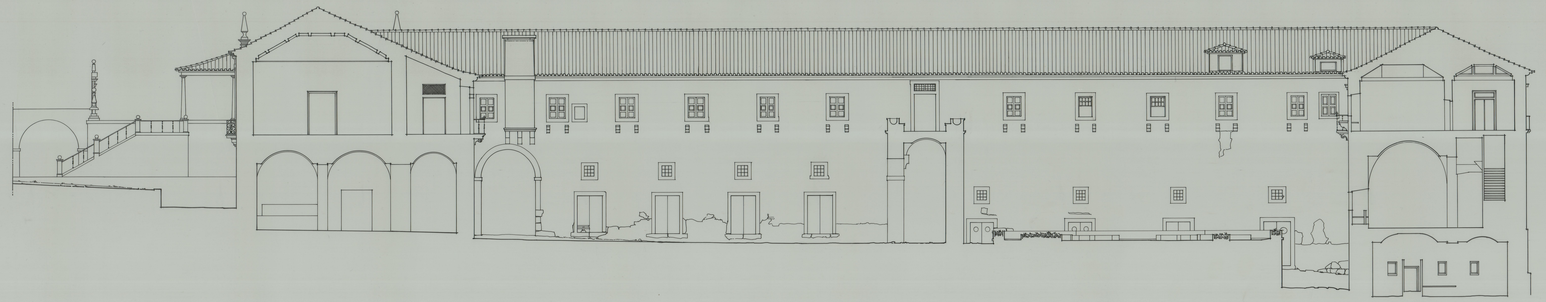

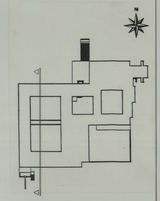

MOSTEIRO DE TIBÃES		
DATA - 1991	CORTE - Esc. 1/100	

Arquitecto Pedro Ribeiro