


41-5697

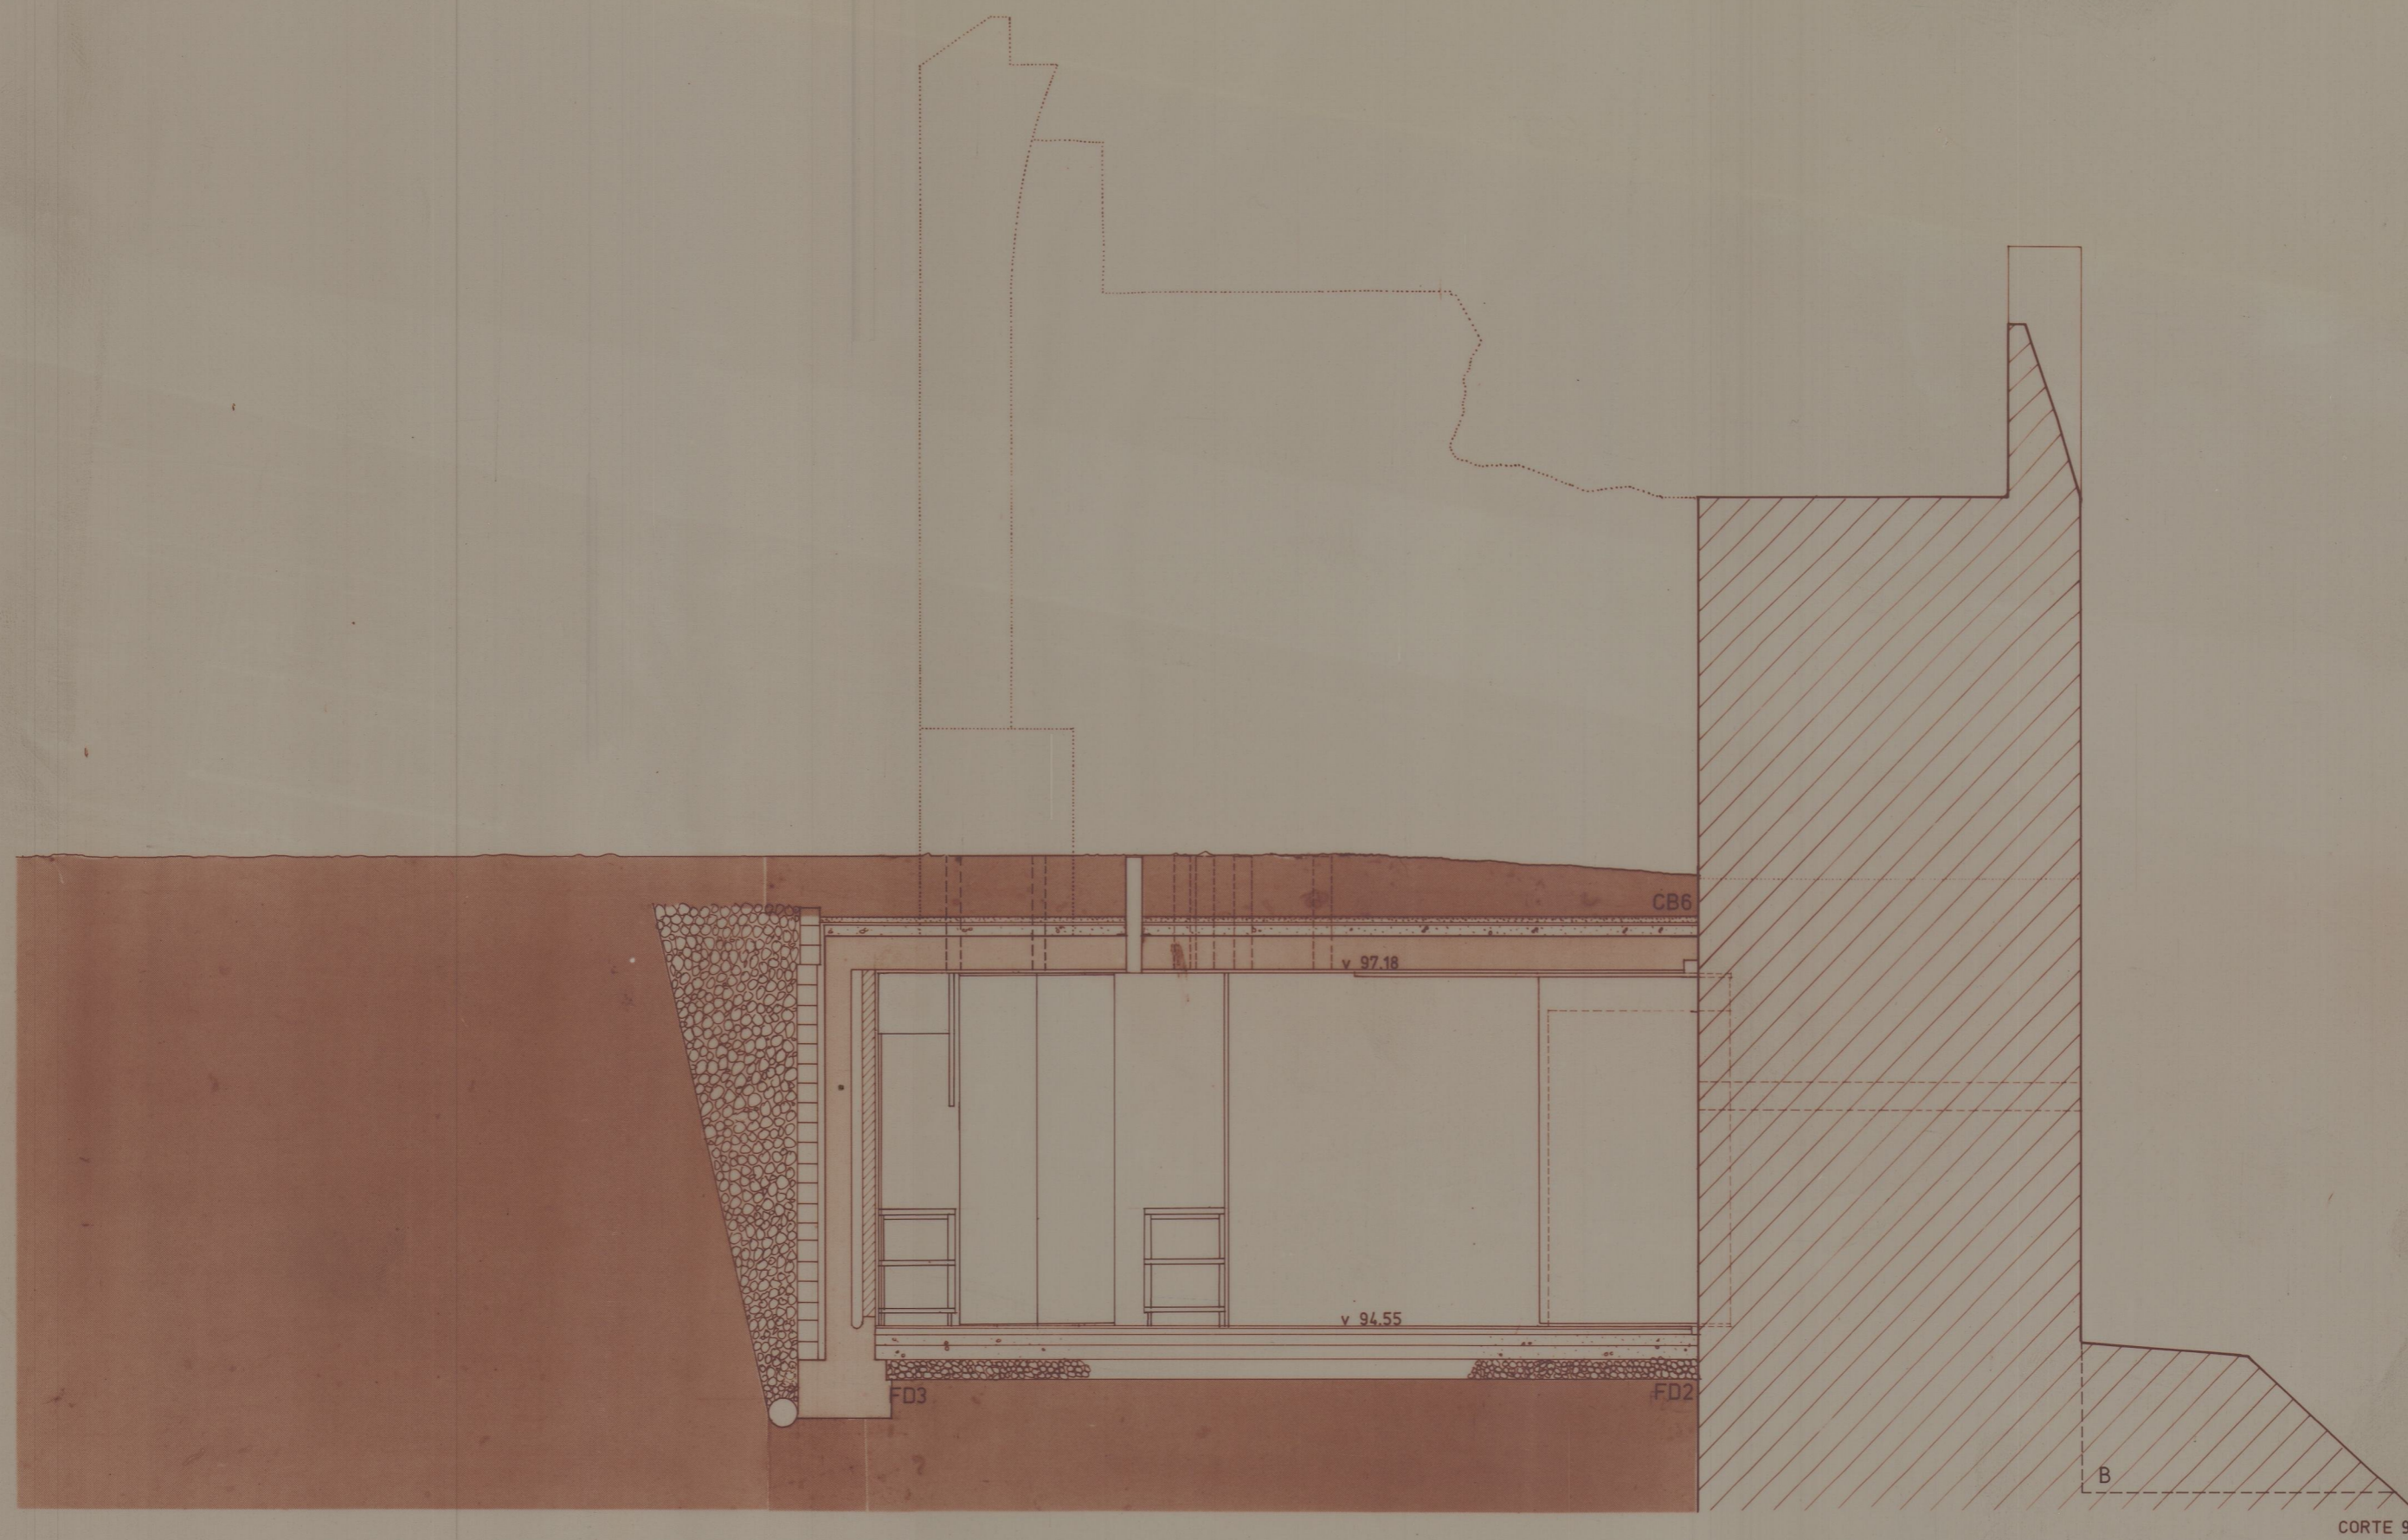

CORTE 9

B-LOCALIZAÇÃO DE BOTIJAS DE GÁS

REMODELAÇÃO DO CASTELO DE SANTA MARIA DA FEIRA - PROJECTO DE EXECUÇÃO - 2ª FASE (ADITAMENTO)

BAR, SANITÁRIOS E ARRUMOS - CORTES 9

FRANCISCO BARATA FERNANDES, arquitecto Helder Casal Ribeiro, colaborador
Rua Vasco de Lobeira, 3 4200 Porto Tel. 488557 Fax 4104473

5A

Esc. 1/50

Novembro 93