


4A-7308

JUNTA DISTRITAL DO PORTO  
AGRO 73

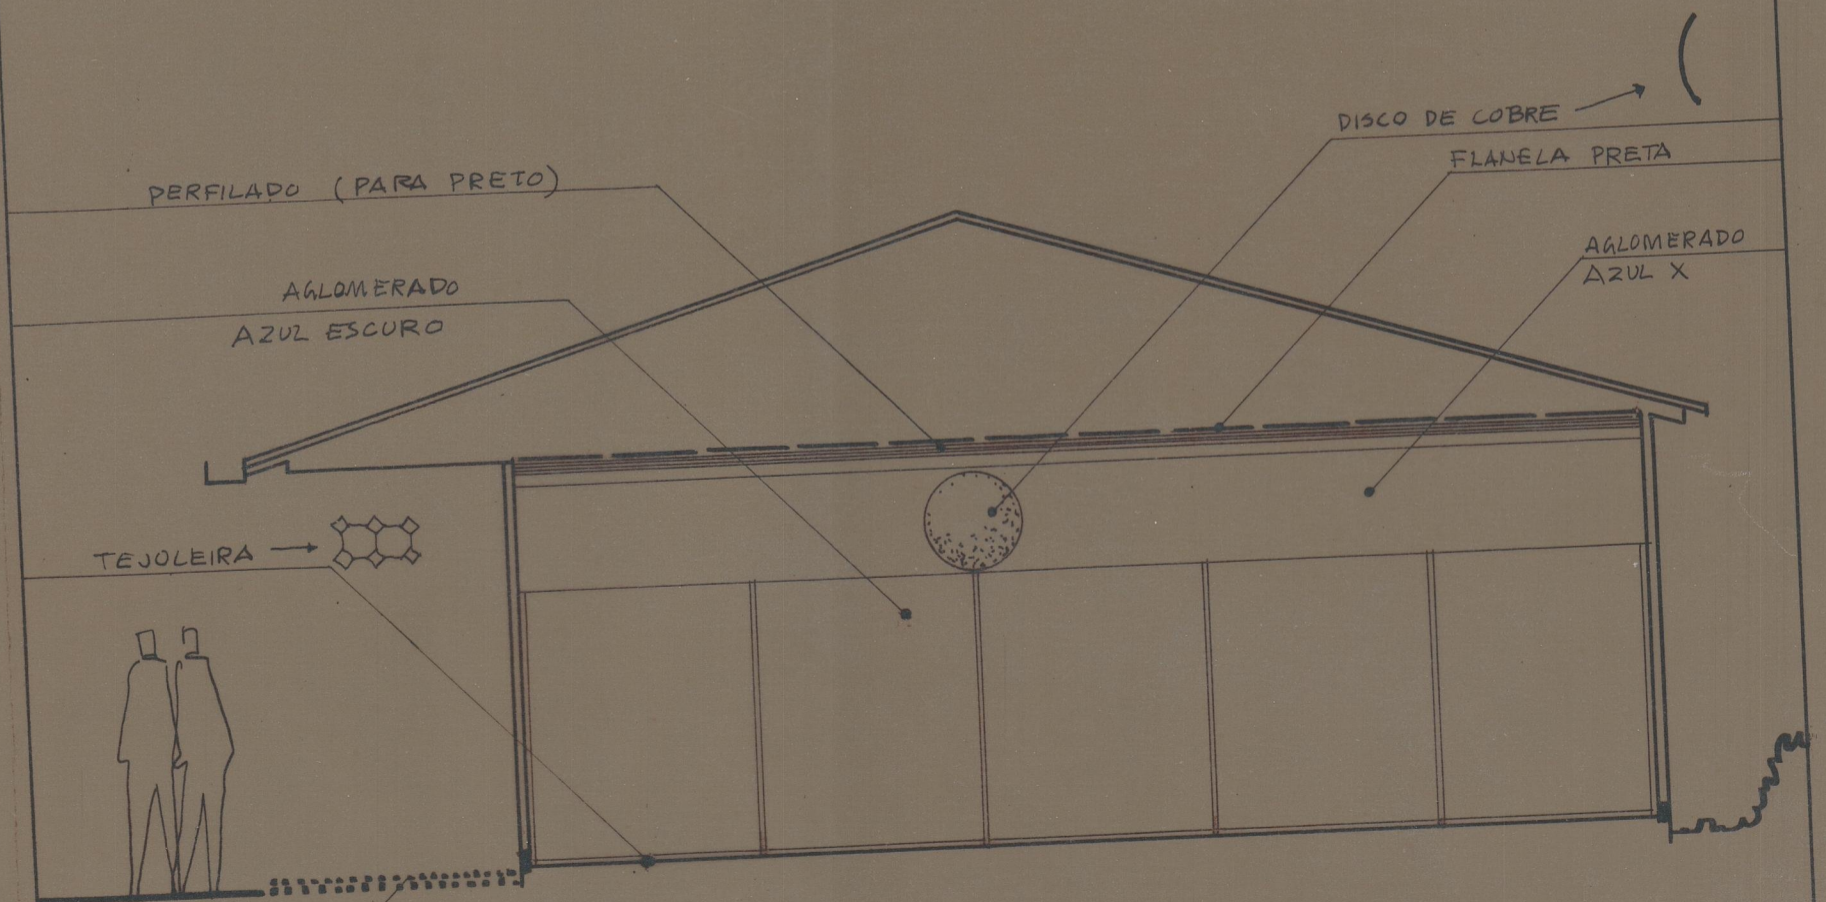

PERFILADO (PARA PRETO)

AGLOMERADO  
AZUL ESCURO

TEJOLEIRA →



GRAVILHA

DISCO DE COBRE →

FLANELA PRETA

AGLOMERADO  
AZUL X

INTERIOR  
VISTA DOS TOPOS  
CORTE      ESC 1/50