




ALCADO PORTA P3

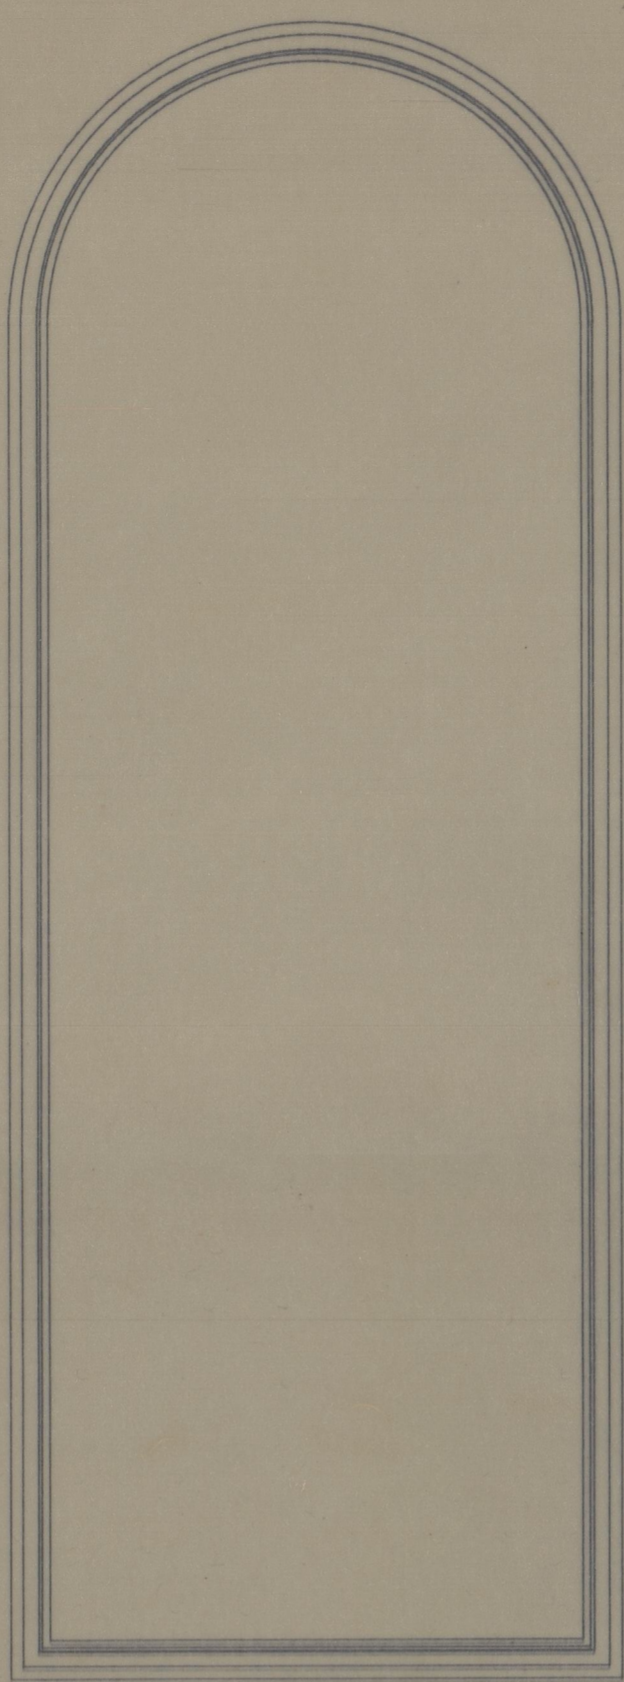


ALCADO JANELA J2

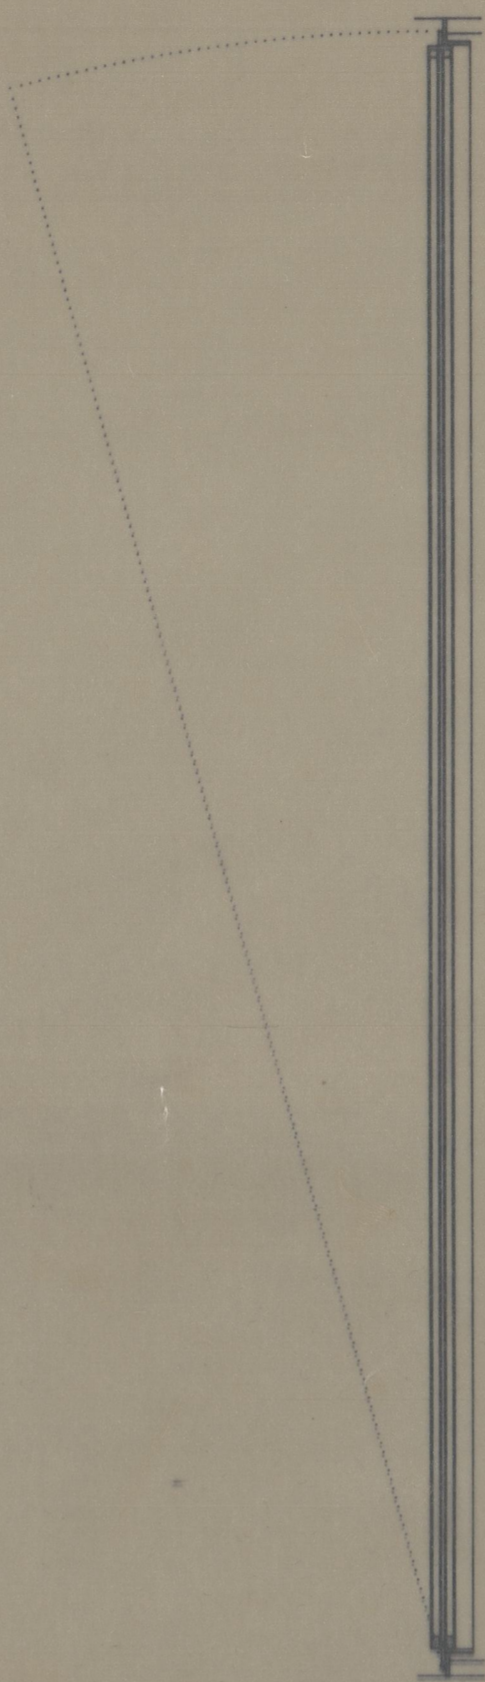


CORTE VERTICAL JANELA J2

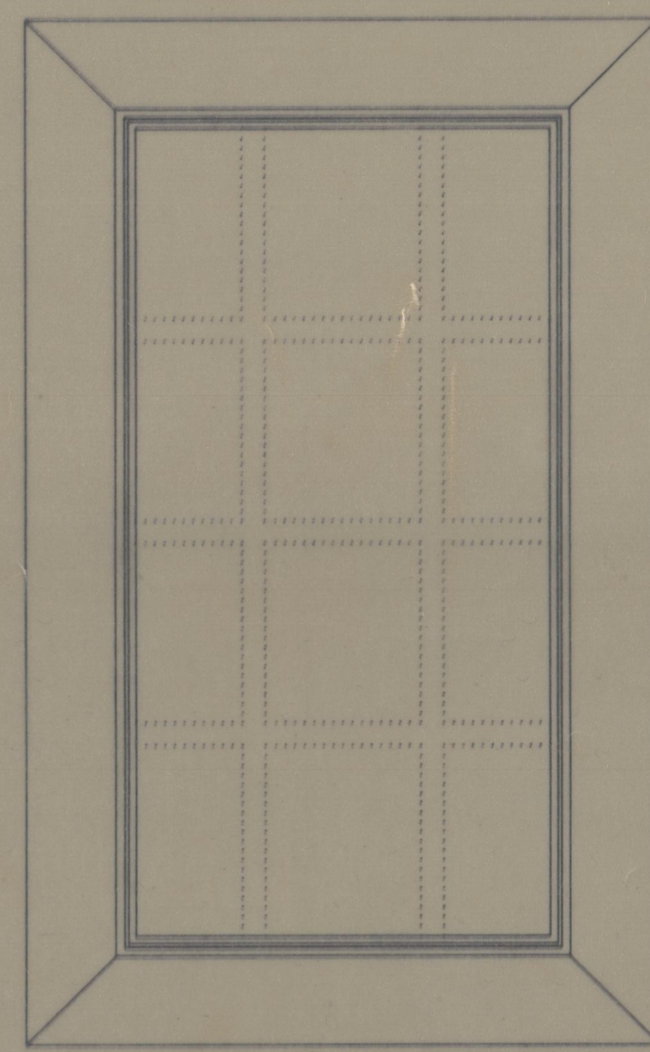


ALCADO JANELA J1

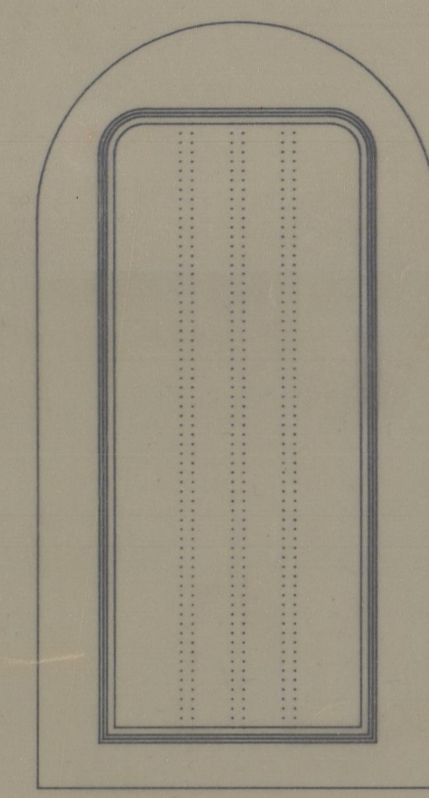


ALCADO JANELA J3

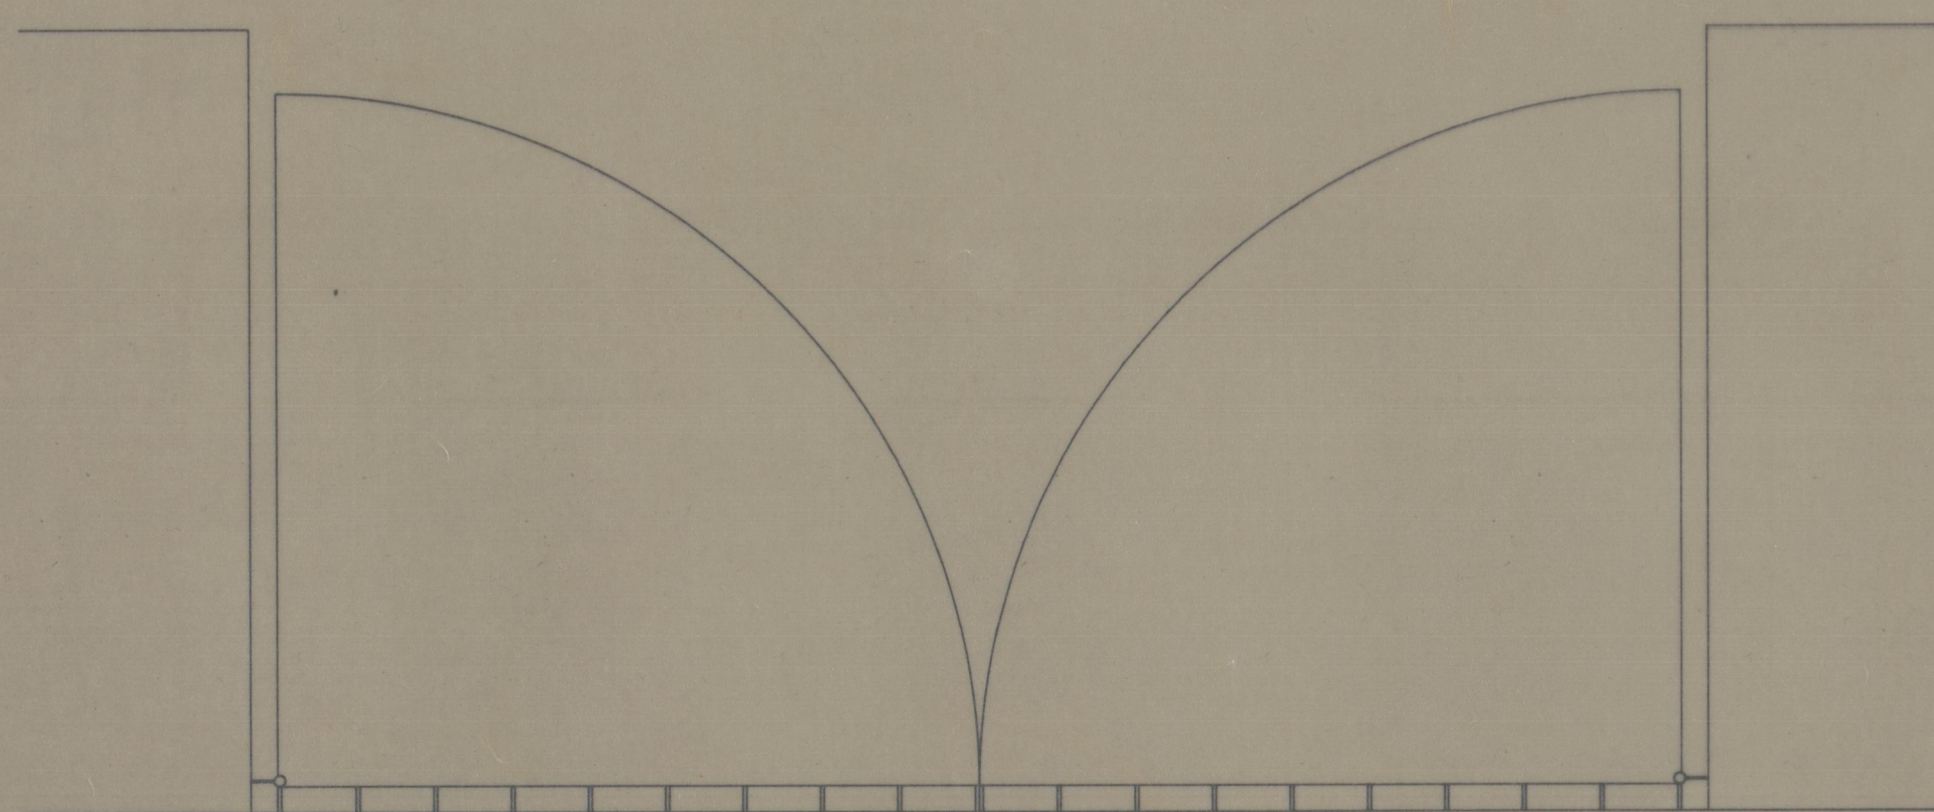


PLANTA PORTA P3

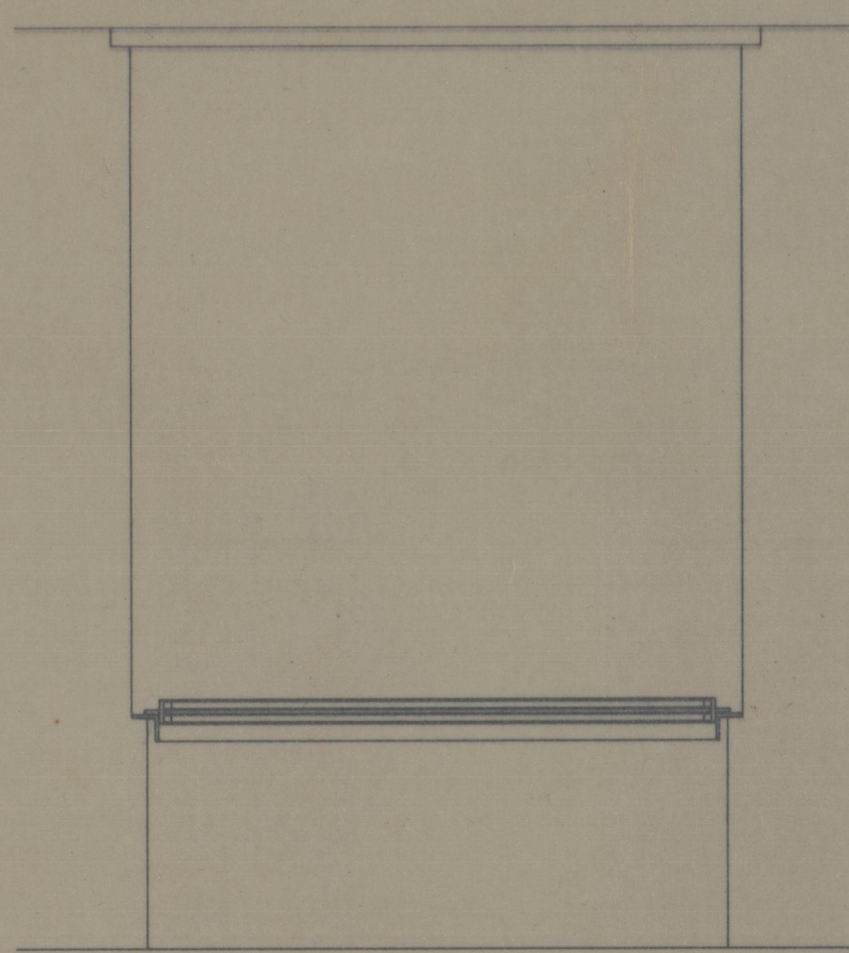


PLANTA JANELA J2

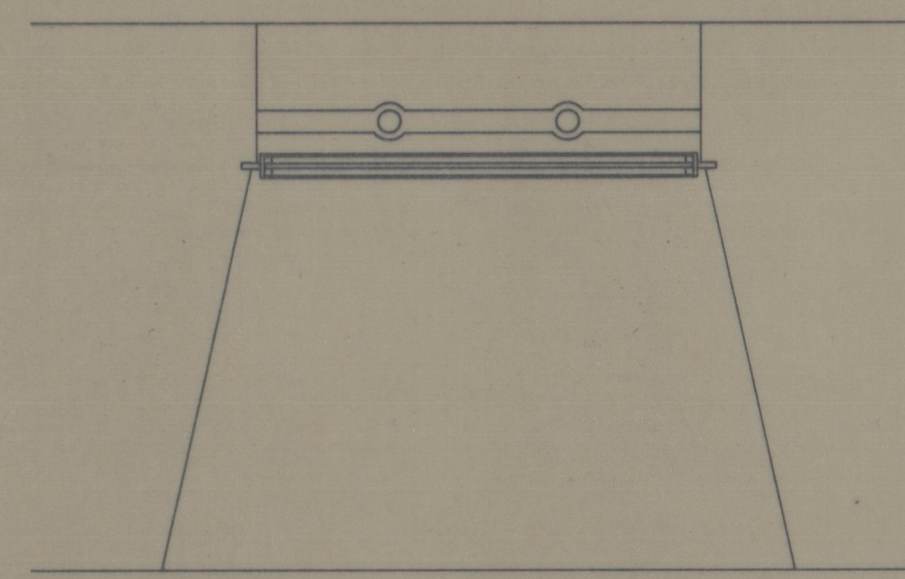

PLANTA JANELA J1

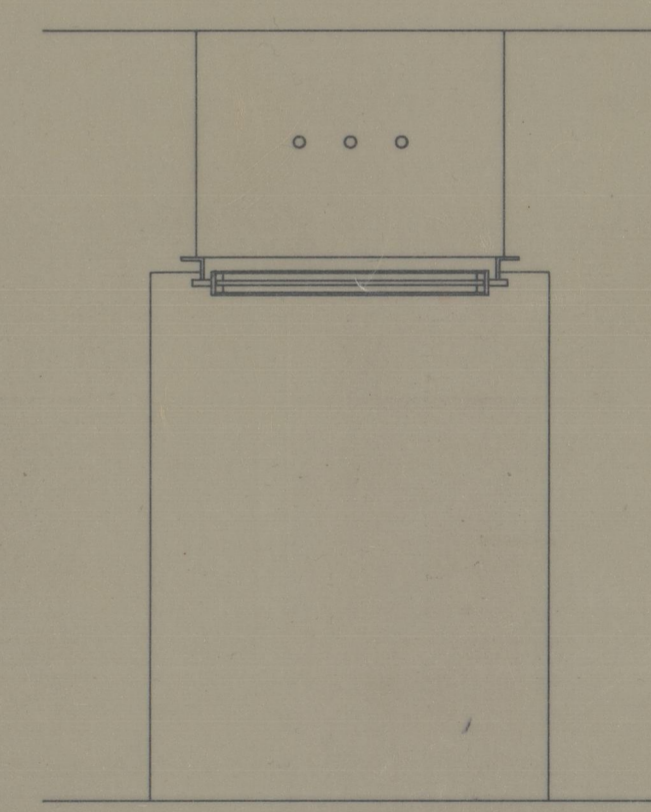


PLANTA JANELA J3

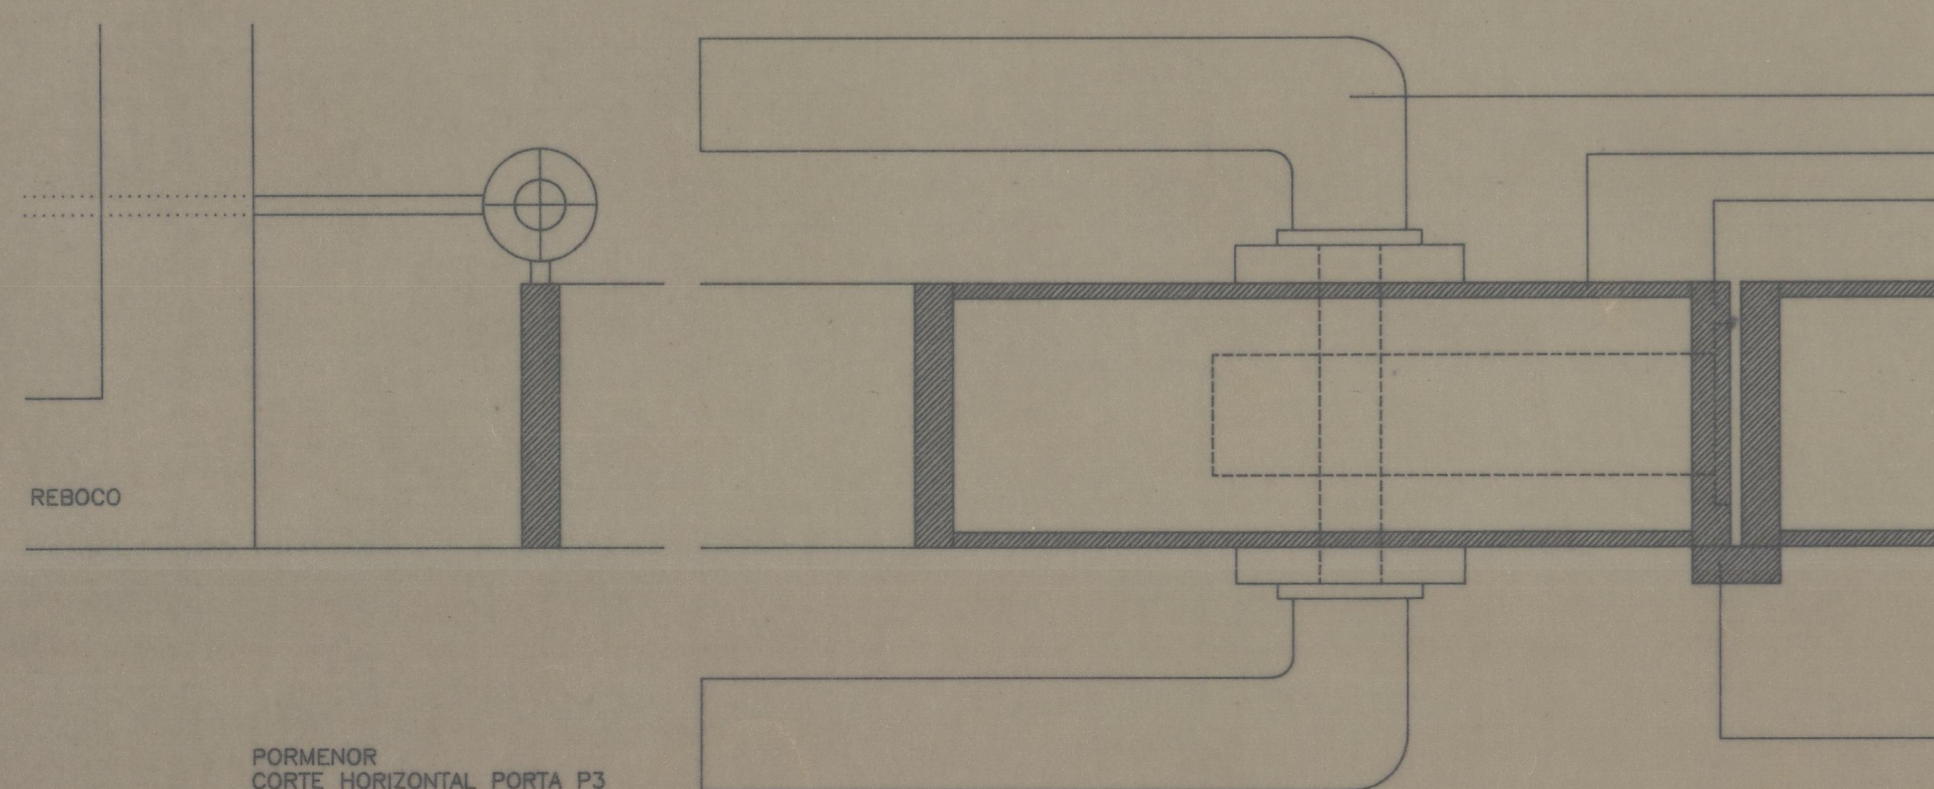

PORMENOR CORTE HORIZONTAL PORTA P3


- PUXADOR MODELO SIZA
- CHAPA 2mm
- BARRA CHATA 35x5

BARRA CHATA 16x5

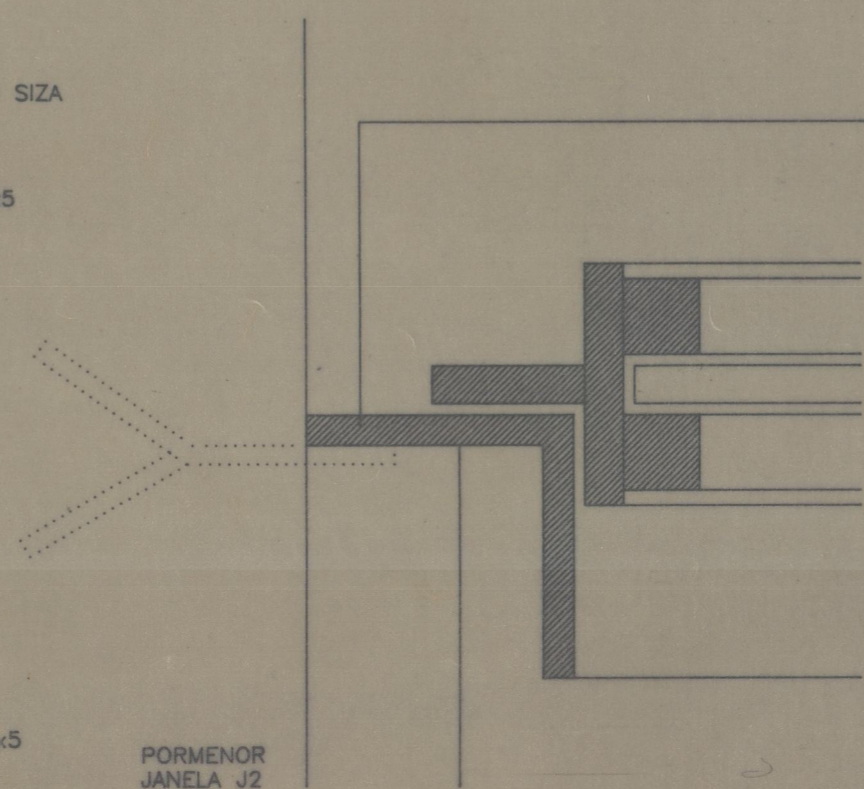


PORMENOR JANELA J2

L 30x30x4

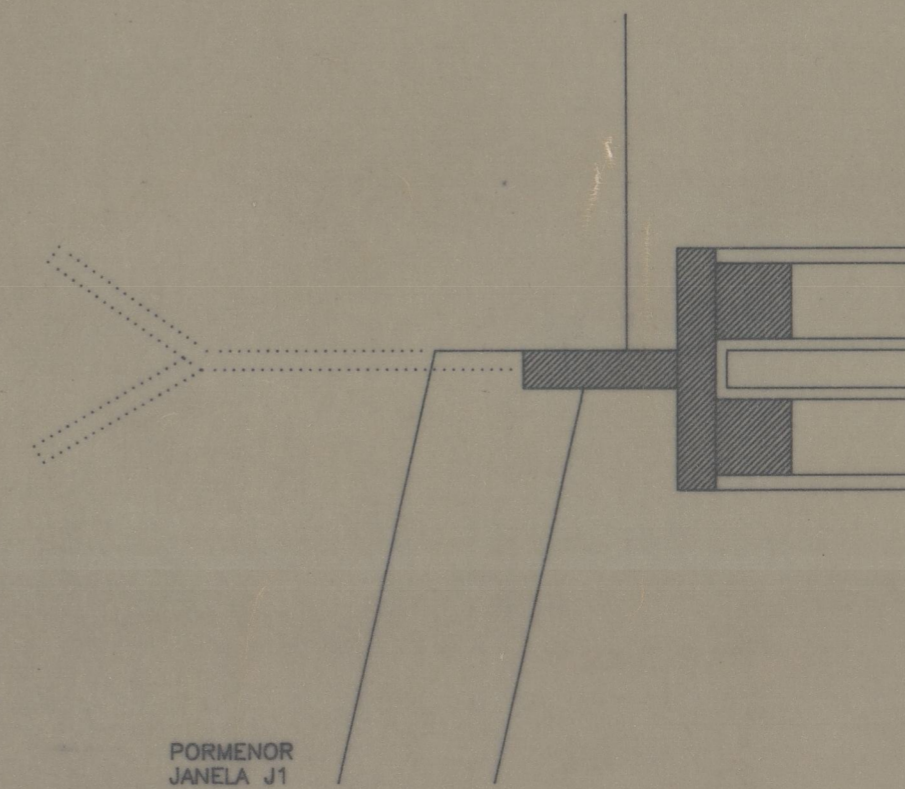

PORMENOR JANELA J1

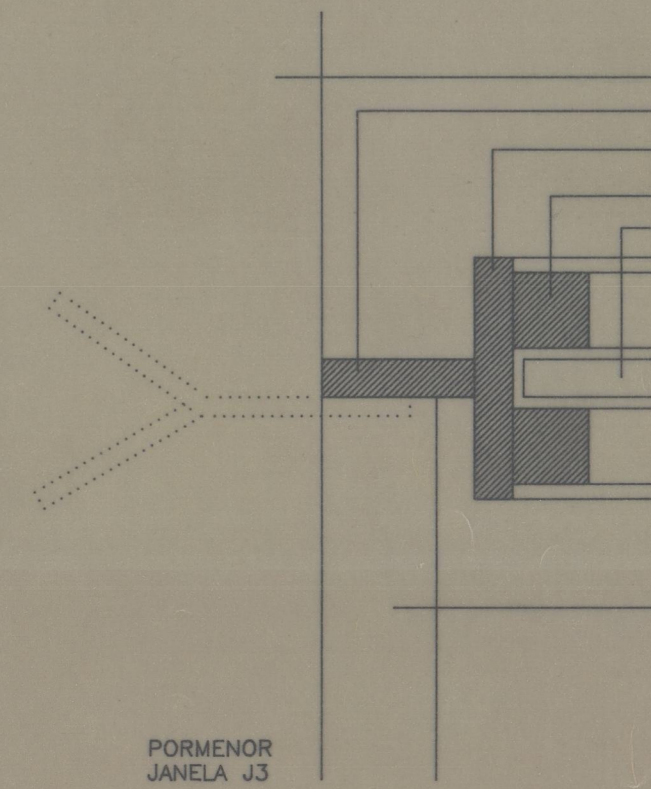

PORMENOR JANELA J3

- GRANITO
- BARRA CHATA 20x5
- BARRA CHATA 32x5
- VERGALHO 10x10
- VIDRO 5mm

REBOCO

IGREJA MATRIZ DE MEINEDO - LOUSADA	IPPC	001
PROJECTO DE RECUPERAÇÃO E RESTAURO	PROJECTO DE EXECUÇÃO	POR10-1
J1, J2, J3, P3 - PORMENORES		ESC.1:1 e 1:10
FRANCISCO CUNHA arquitecto		DEZ. 91

M-4011 C.F. 2988