



ALÇADO J1 E J2 - ESC:1/20

J1

J2

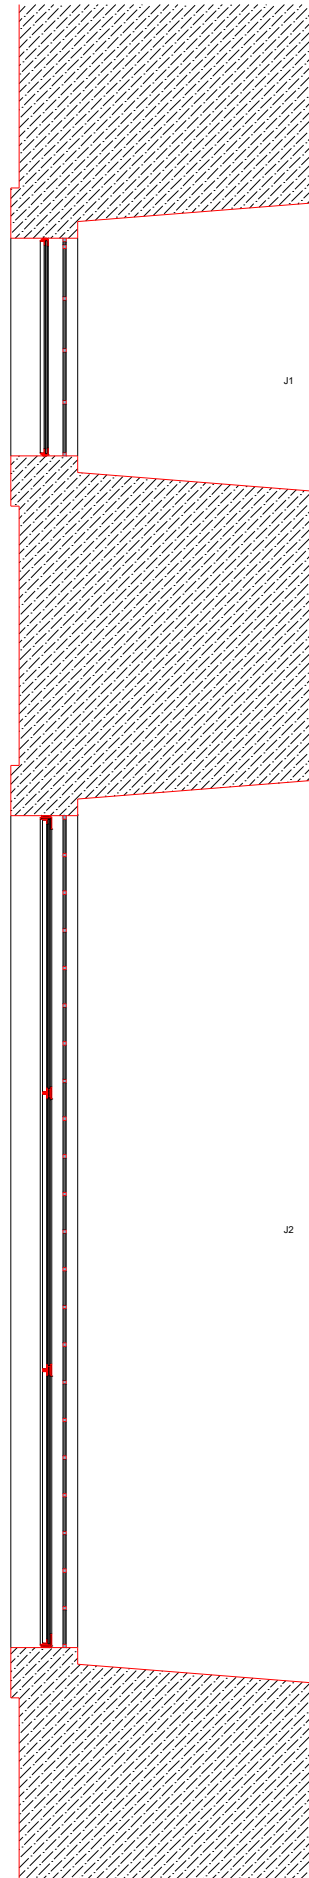


CORTE VERTICAL J1 E J2 - ESC:1/20

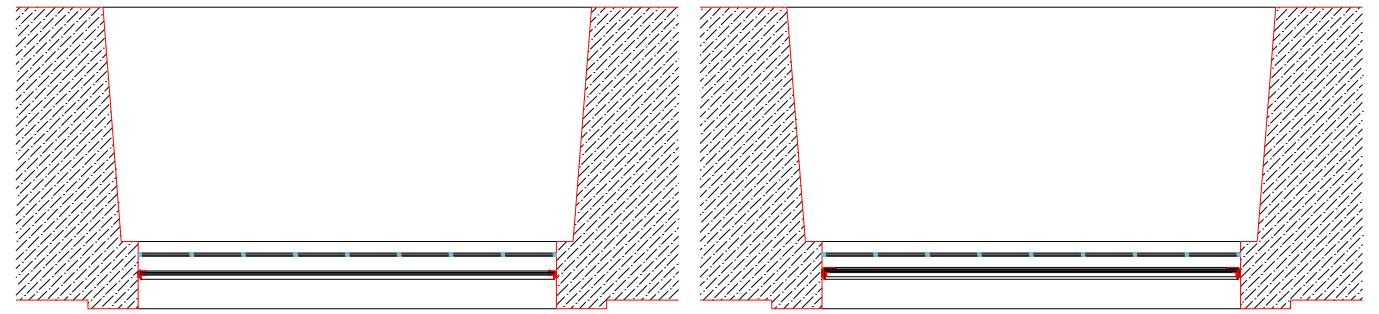


CORTE HORIZONTAL - J1 ESC:1/20

CORTE HORIZONTAL - J2 ESC:1/20

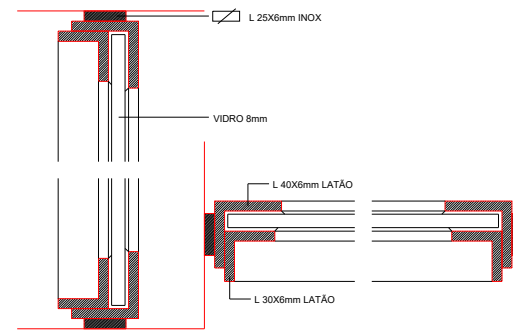


CORTE VERTICAL J1 - ESC:1/2

CORTE HORIZONTAL J1 - ESC:1/2

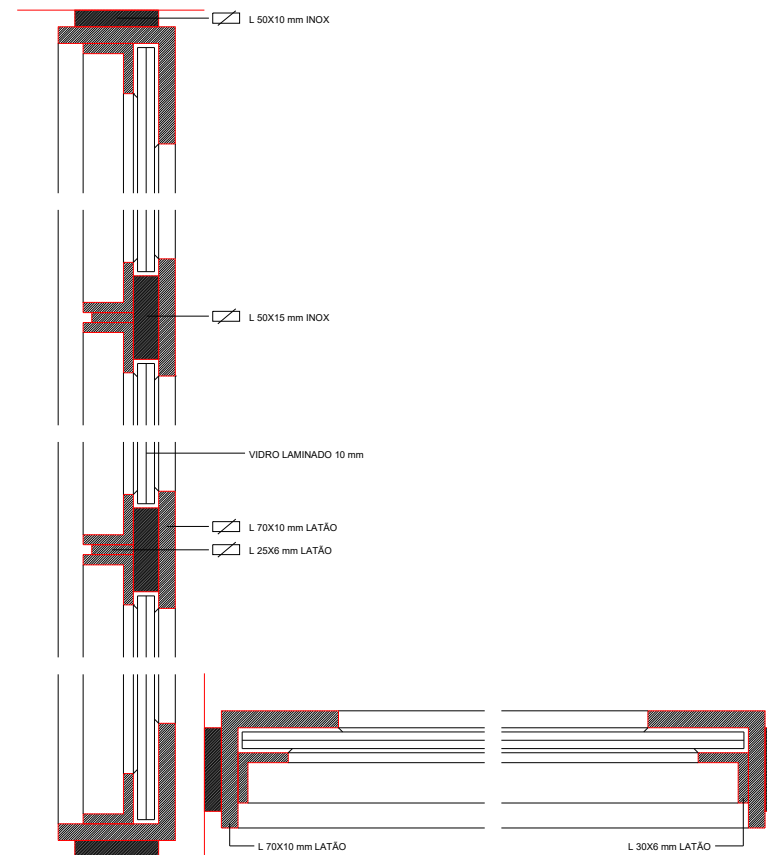

CORTE VERTICAL J2 - ESC:1/2

CORTE HORIZONTAL J2 - ESC:1/2

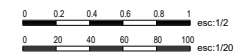

colaboração:	IPPAR	Humberto Vieira, arquitecto LDA
Rua Carvalho	MOSTEIRO DE POMBEIRO - FELGUEIRAS	
	PROJECTO EXECUÇÃO	MARÇO 2001
	PLANTAS, CORTES E ALÇADO - CAXILHARIAS	Escala 1/20 1/2