



ALÇADO POENTE

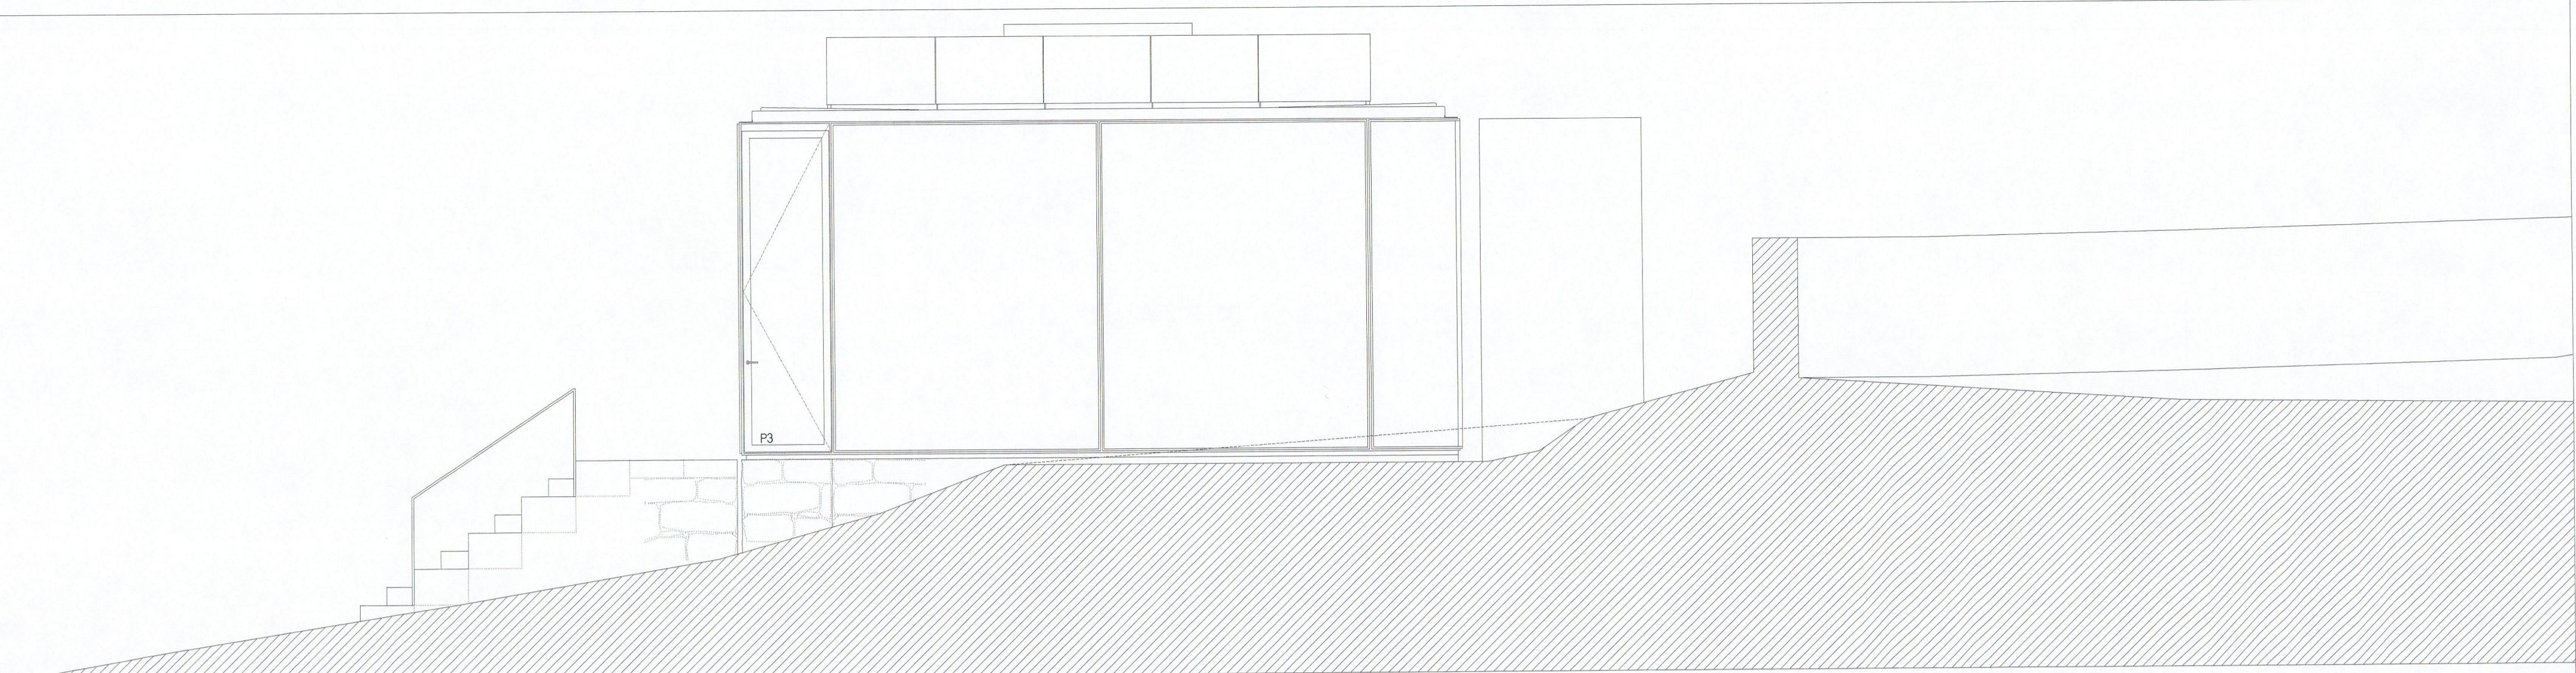


ALÇADO POENTE (COM RIPADO)

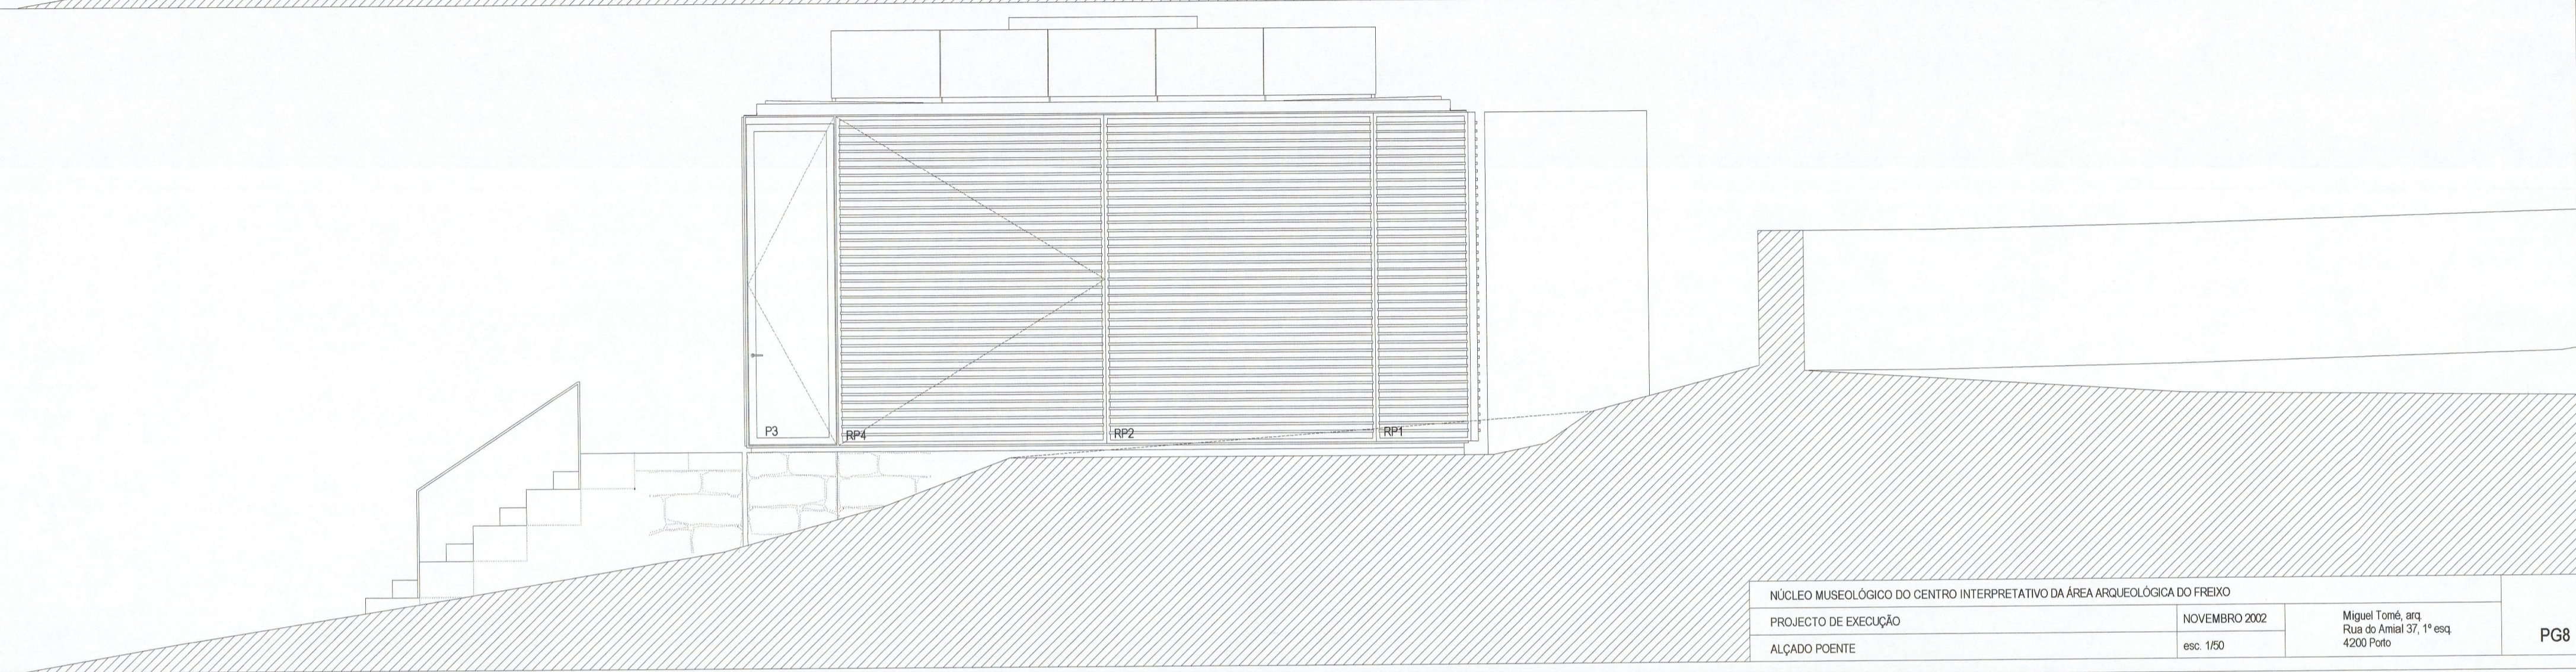


NÚCLEO MUSEOLÓGICO DO CENTRO INTERPRETATIVO DA ÁREA ARQUEOLÓGICA DO FREIXO			PG8
PROJECTO DE EXECUÇÃO	NOVEMBRO 2002	Miguel Tomé, arq. Rua do Arsenal 37, 1º esq. 4200 Porto	
ALÇADO POENTE	esc. 1/50		

ALÇADO NASCENTE

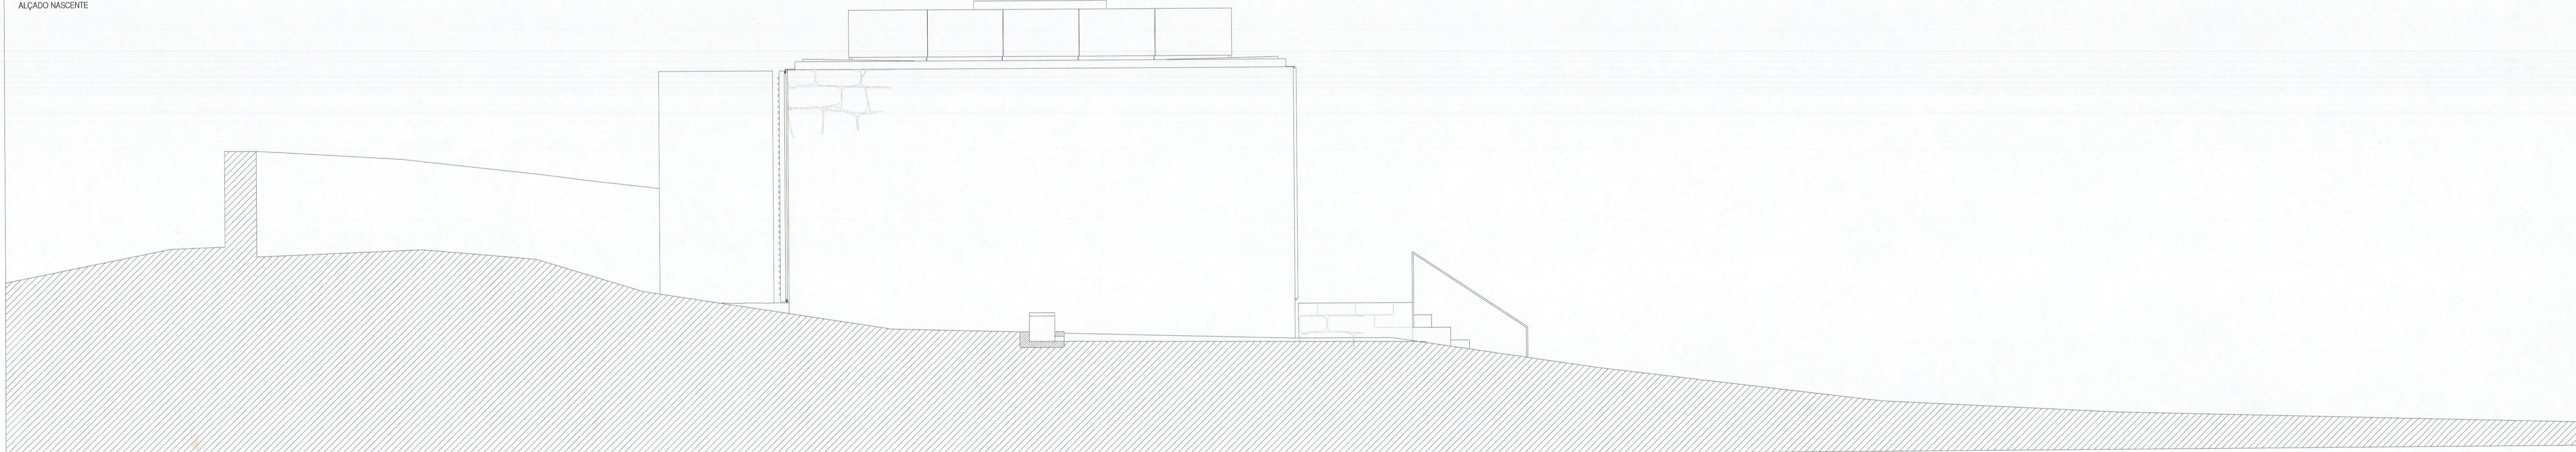

ALÇADO NORTE

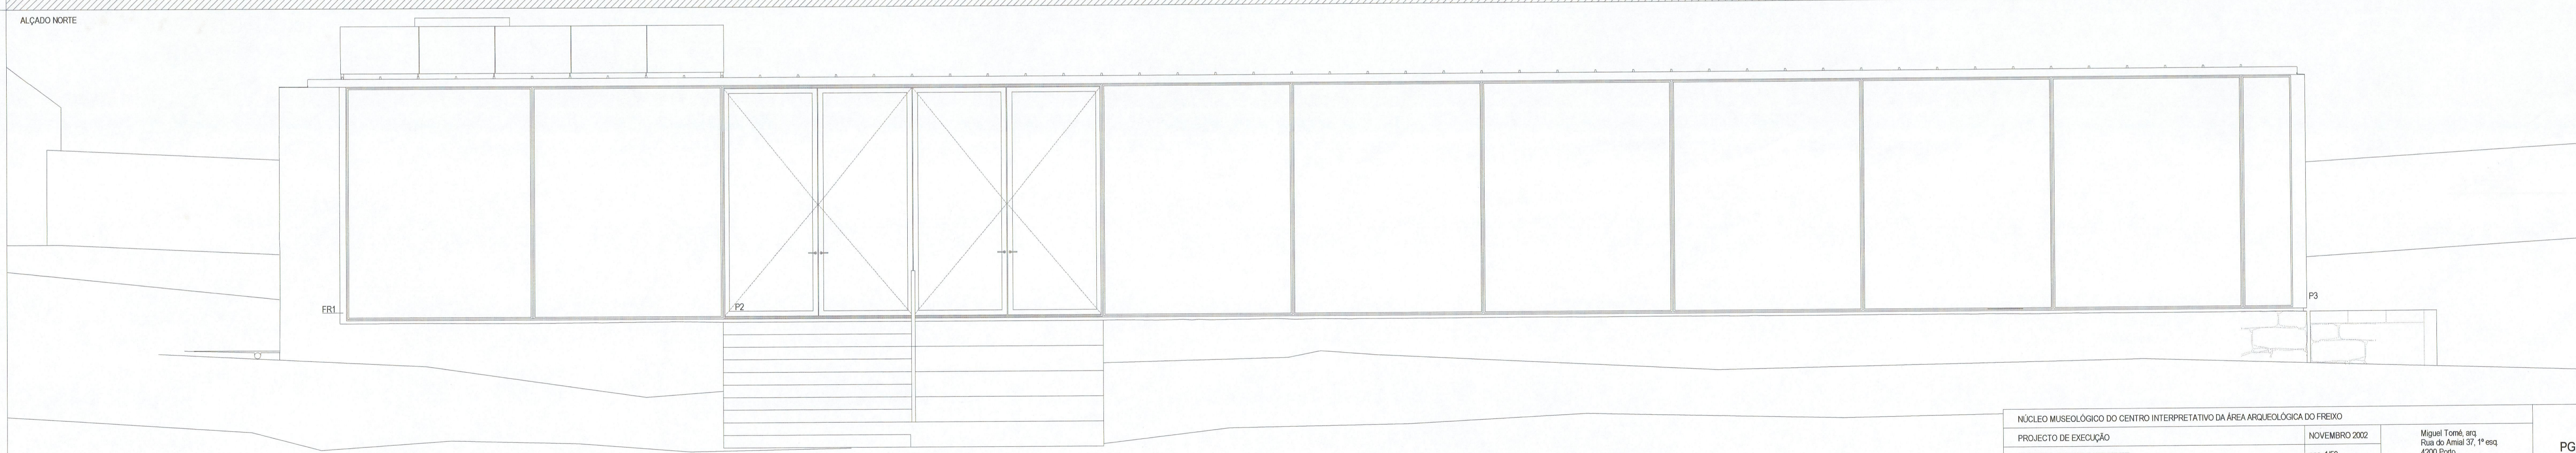

NÚCLEO MUSEOLÓGICO DO CENTRO INTERPRETATIVO DA ÁREA ARQUEOLÓGICA DO FREIXO			PG7
PROJECTO DE EXECUÇÃO	NOVEMBRO 2002	Miguel Tomé, arq. Rua do Arsenal 37, 1º esq. 4200 Porto	
ALÇADOS - NORTE E NASCENTE	esc. 1/50		

ÁREA ARQUEOLÓGICA DO FREIXO  
13.03.09

Eda 3789

Eda 3789

3789