

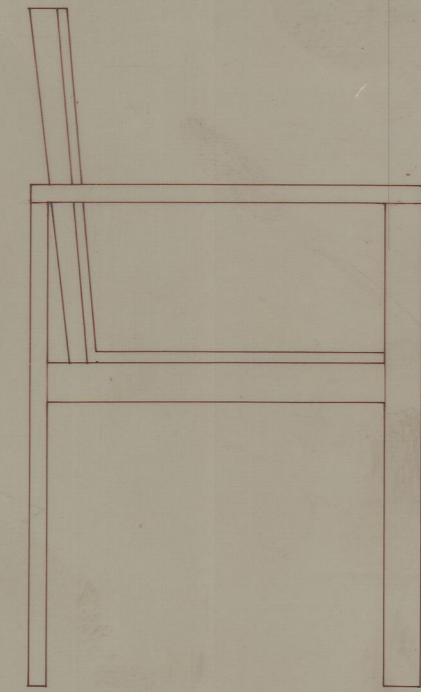




1/10

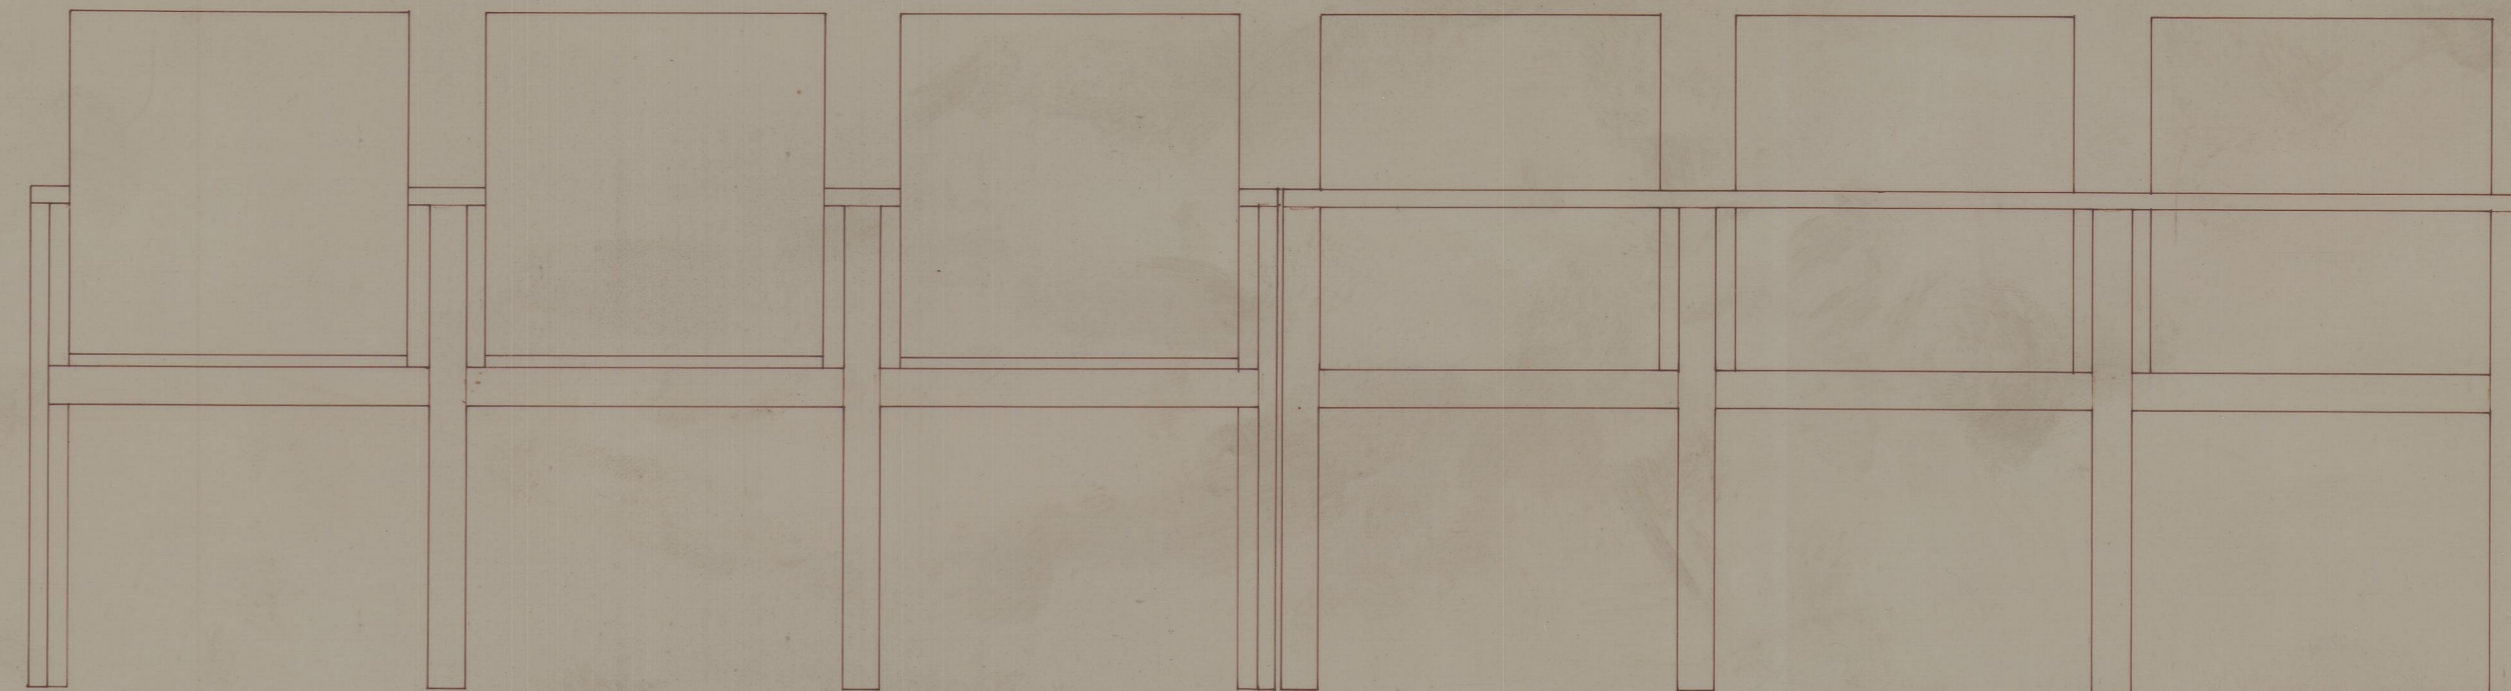

BN 2

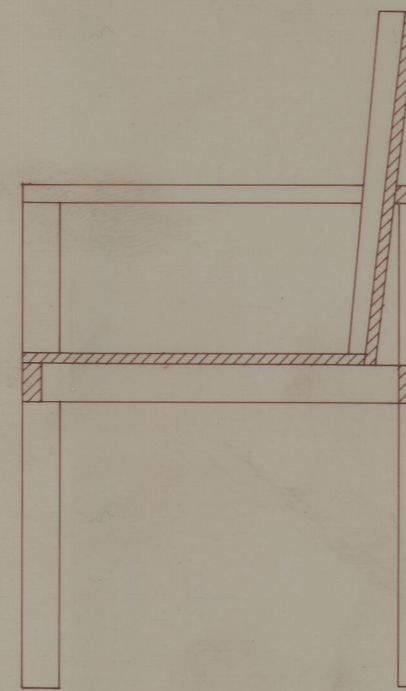

BN 3

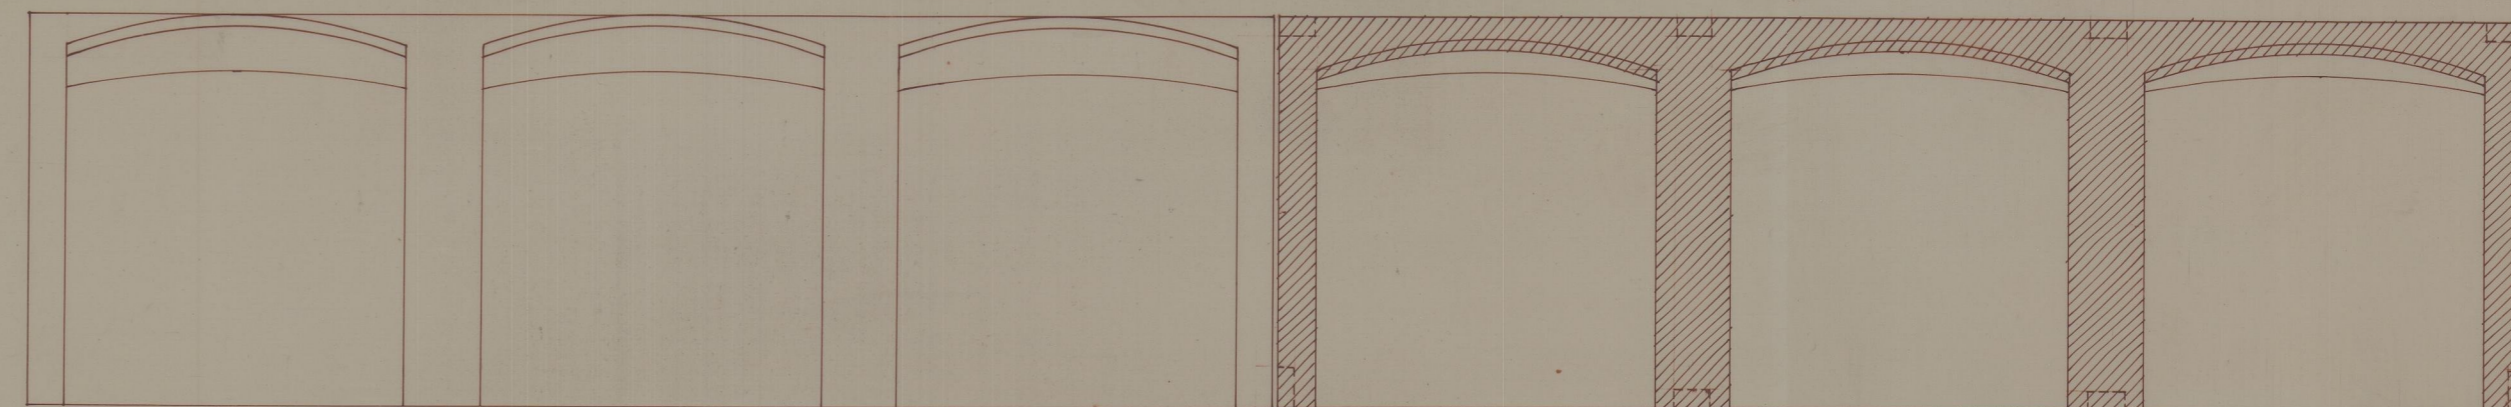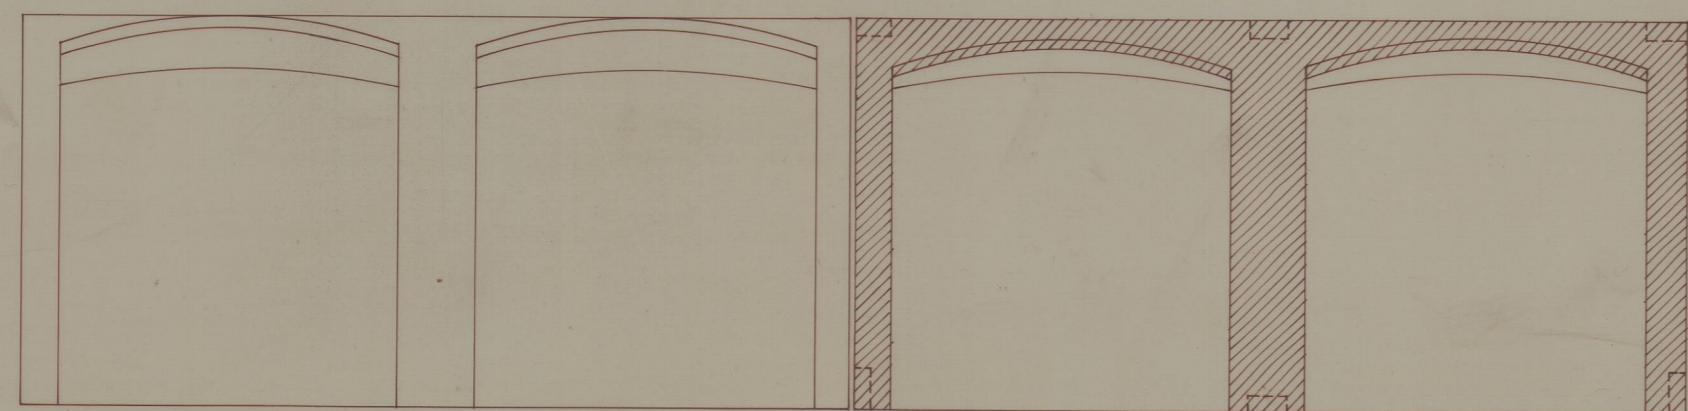

ESTRUTURA EM PAU CETIM
TAMPO E ENCOSTO EM MOGNO

REMODELACÃO DO CASTELO DE SANTA MARIA DA FEIRA PROJECTO DE EXECUÇÃO 1ª FASE
CAPELA e PRESBITERIO - MOBILIARIO-PLANTA CORTES e ALCADOS - BANCOS BN 2 e BN 3
FRANCISCO BARATA, arquitecto Helder Casal Ribeiro, colab.
Rua Vasco Lobeira, 3 4.200 Porto Tel. 488557 Fax. 4104473

esc. 1/10
7
Outubro 91

41-30910
Gfa 3141