


41-7131

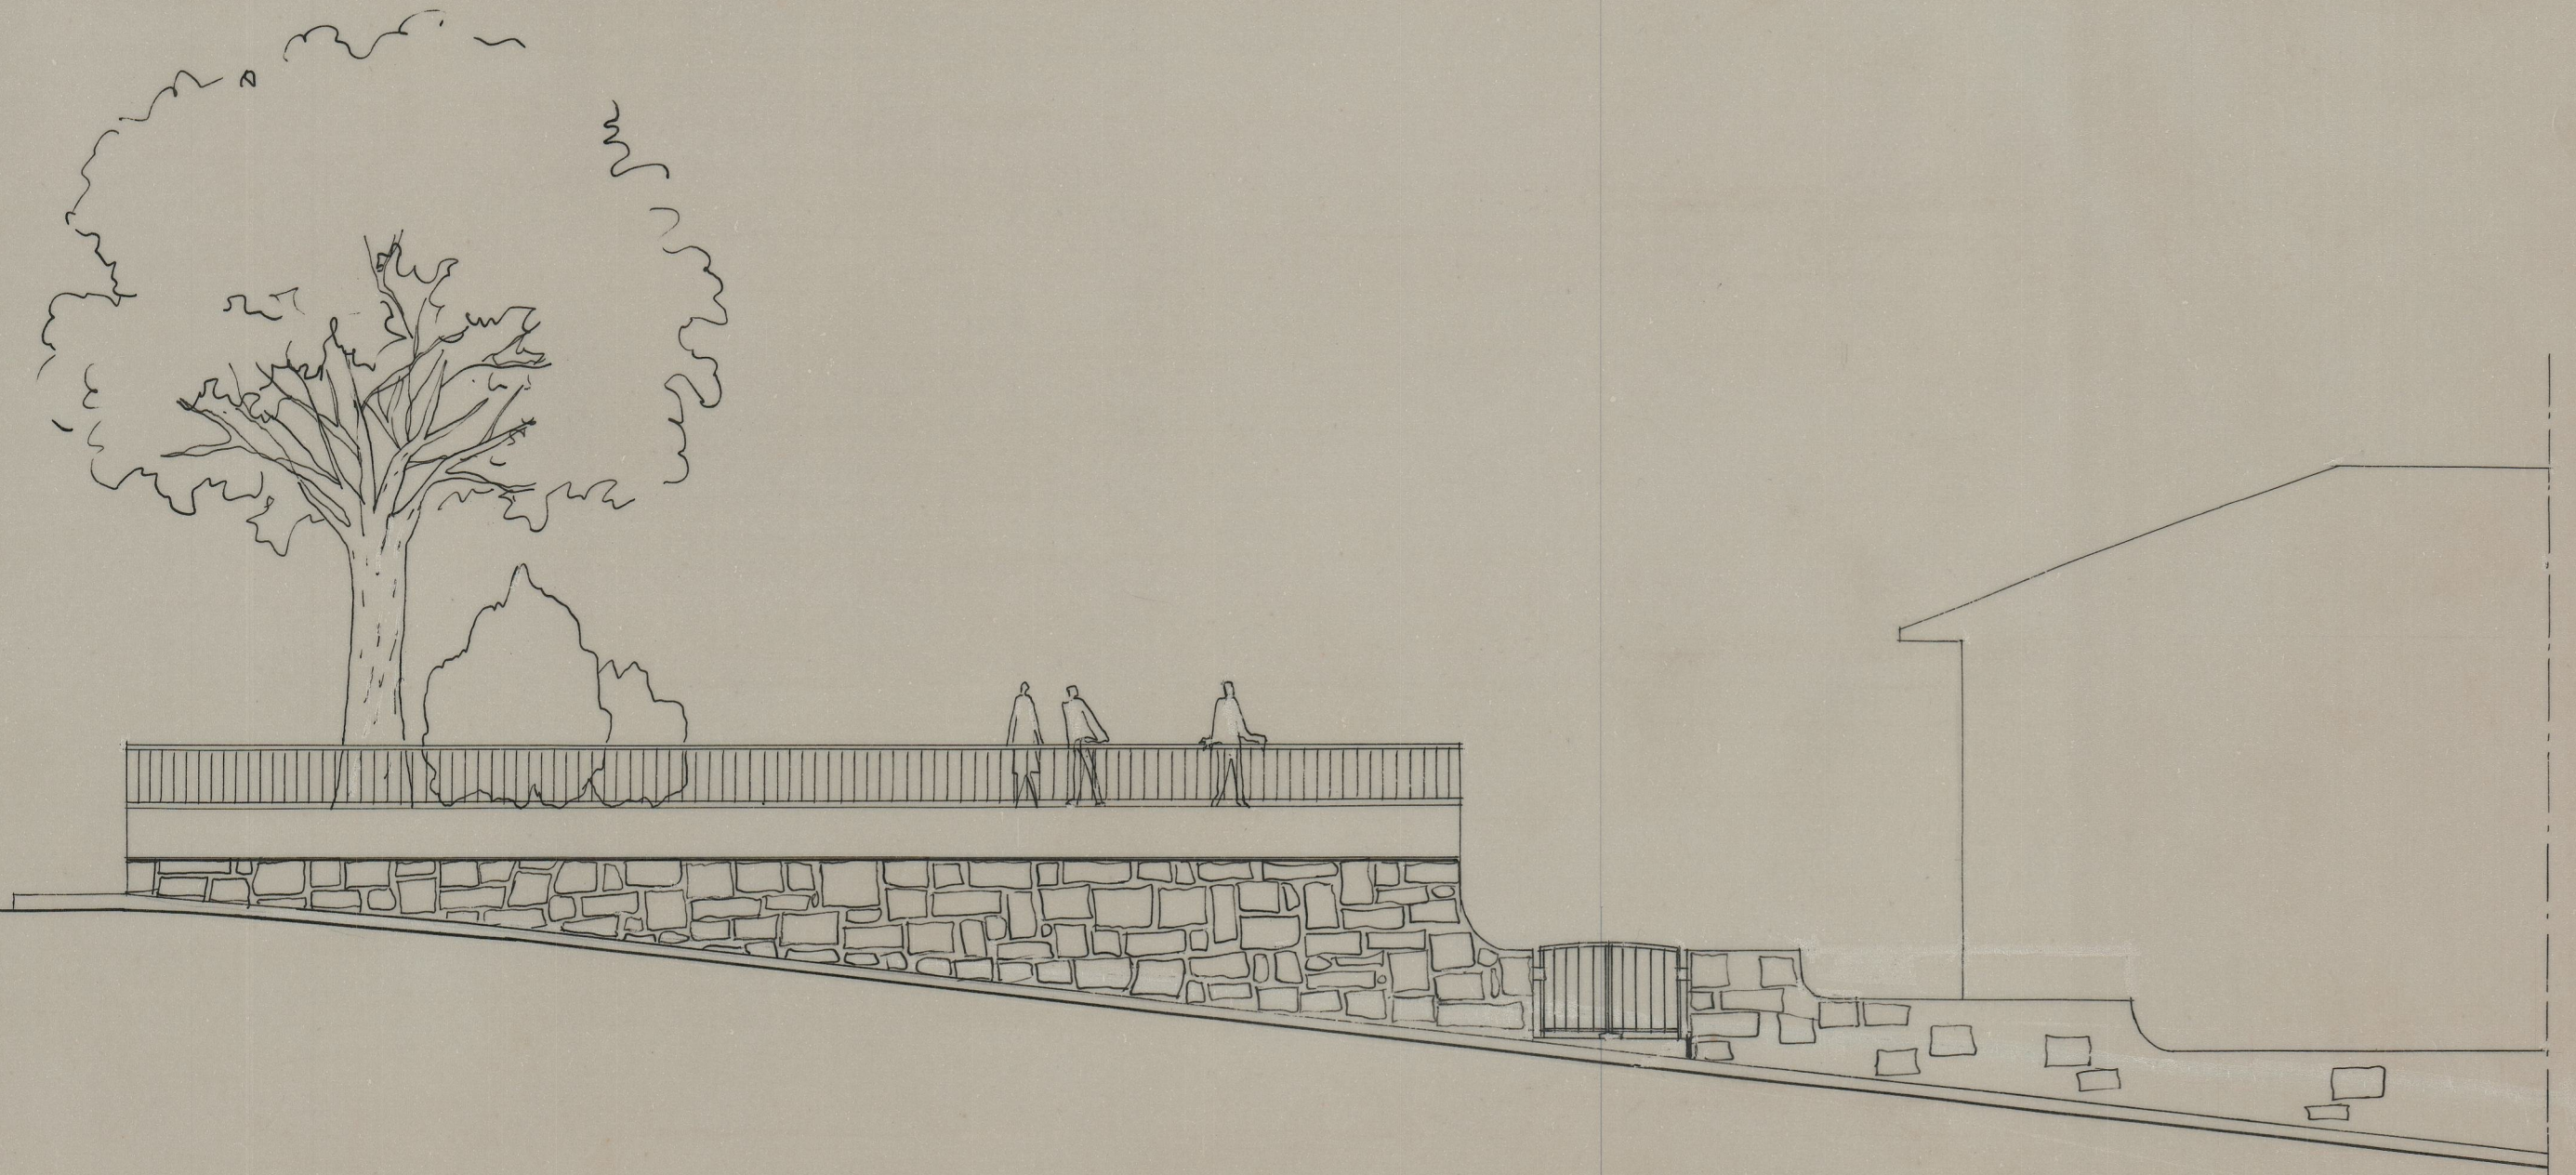

ARRANJO DO MURO DE SUPORTE DO TERRENO  
FRONTEIRO À IGREJA DE CAÍDE DE REI, LOUSADA.

ALÇADO

ESC: 1/100

ARQ. TO *Fernando Cambas*