




DETALHE D18

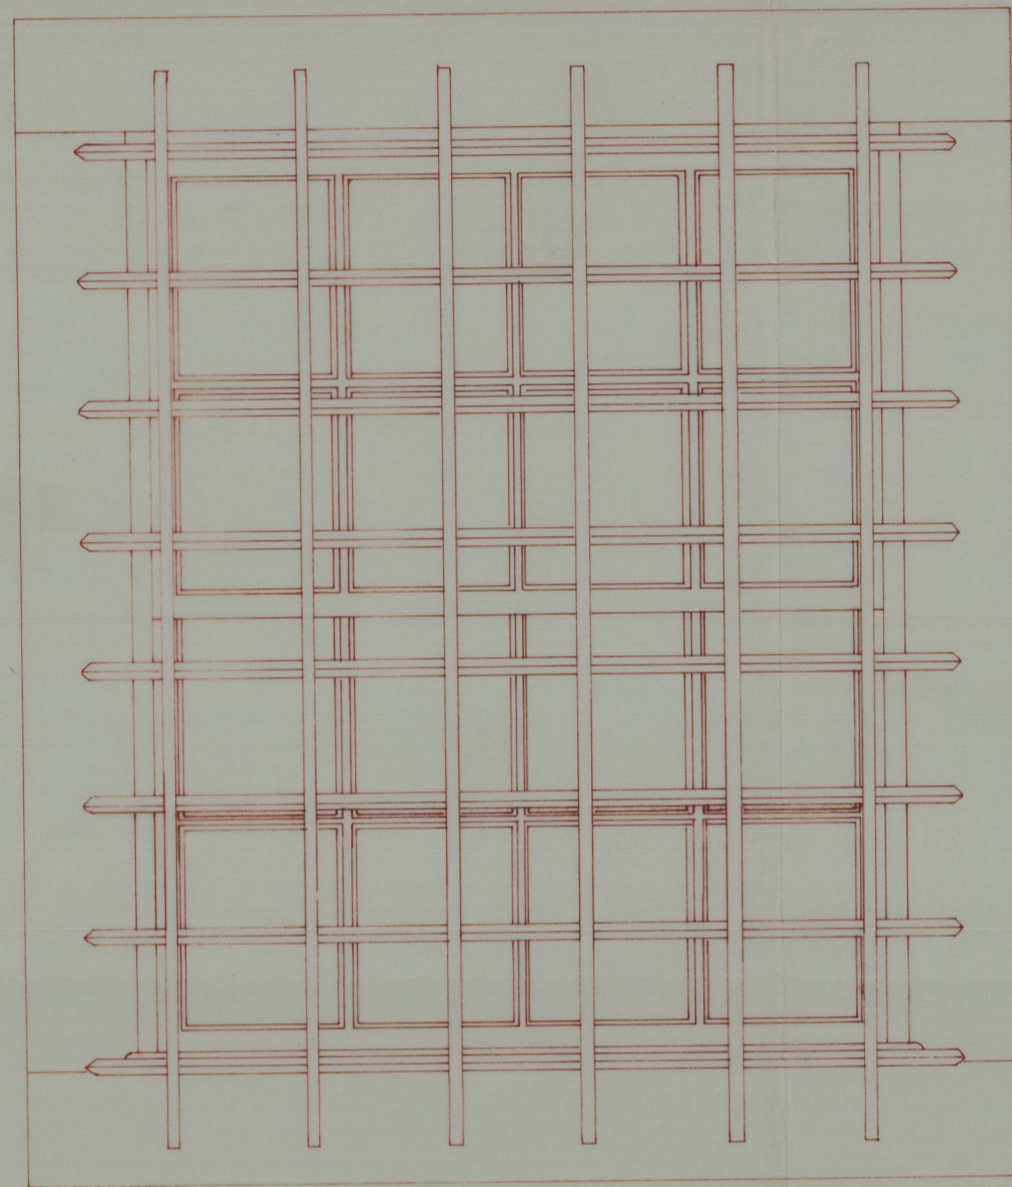

DETALHE D19

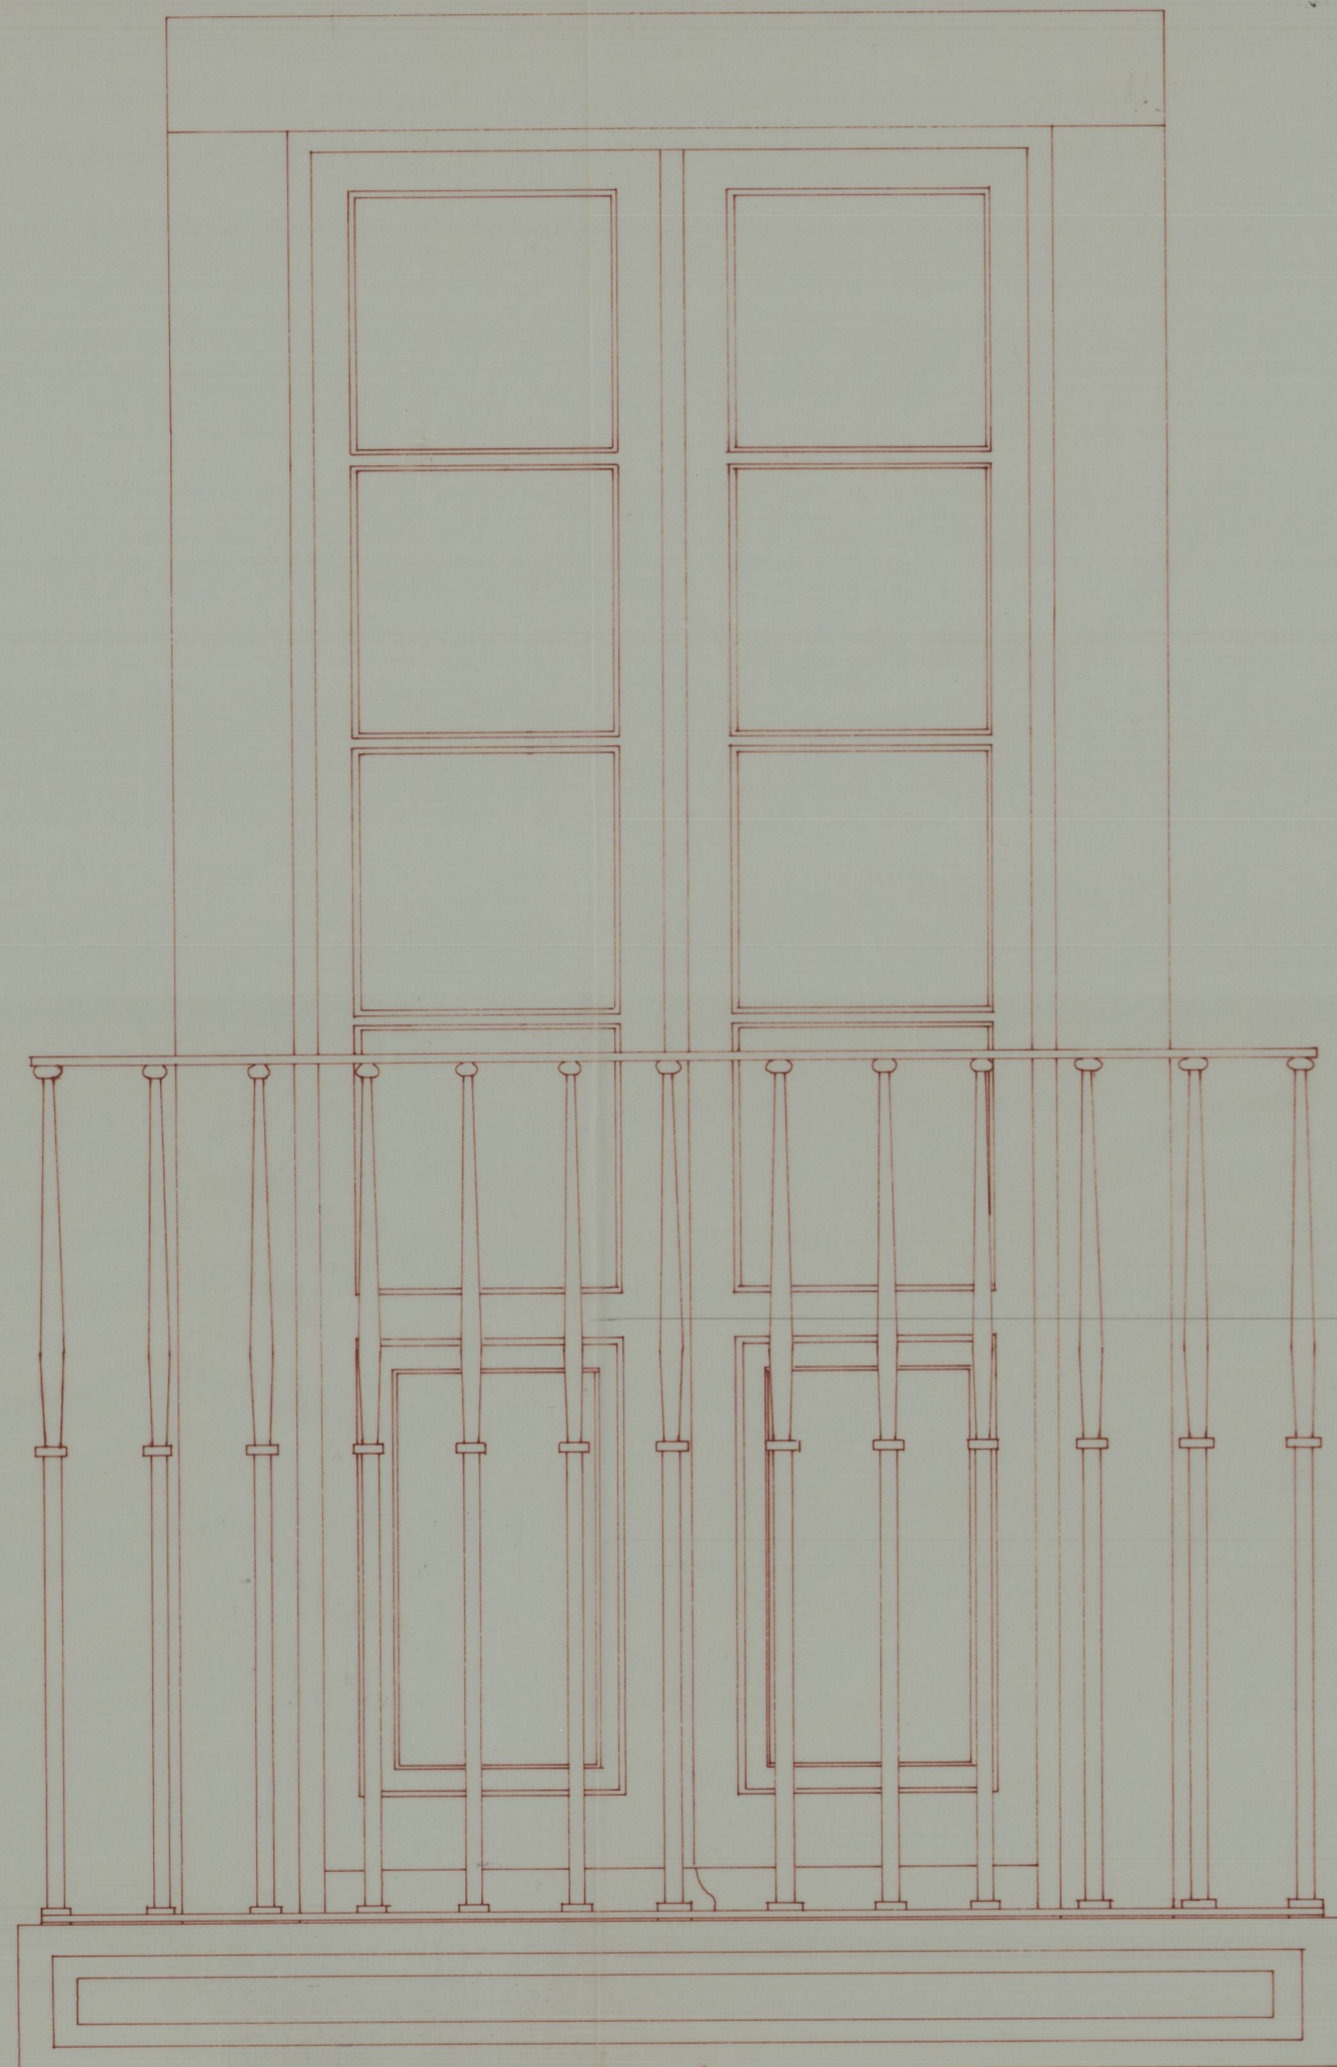

DETALHE D20

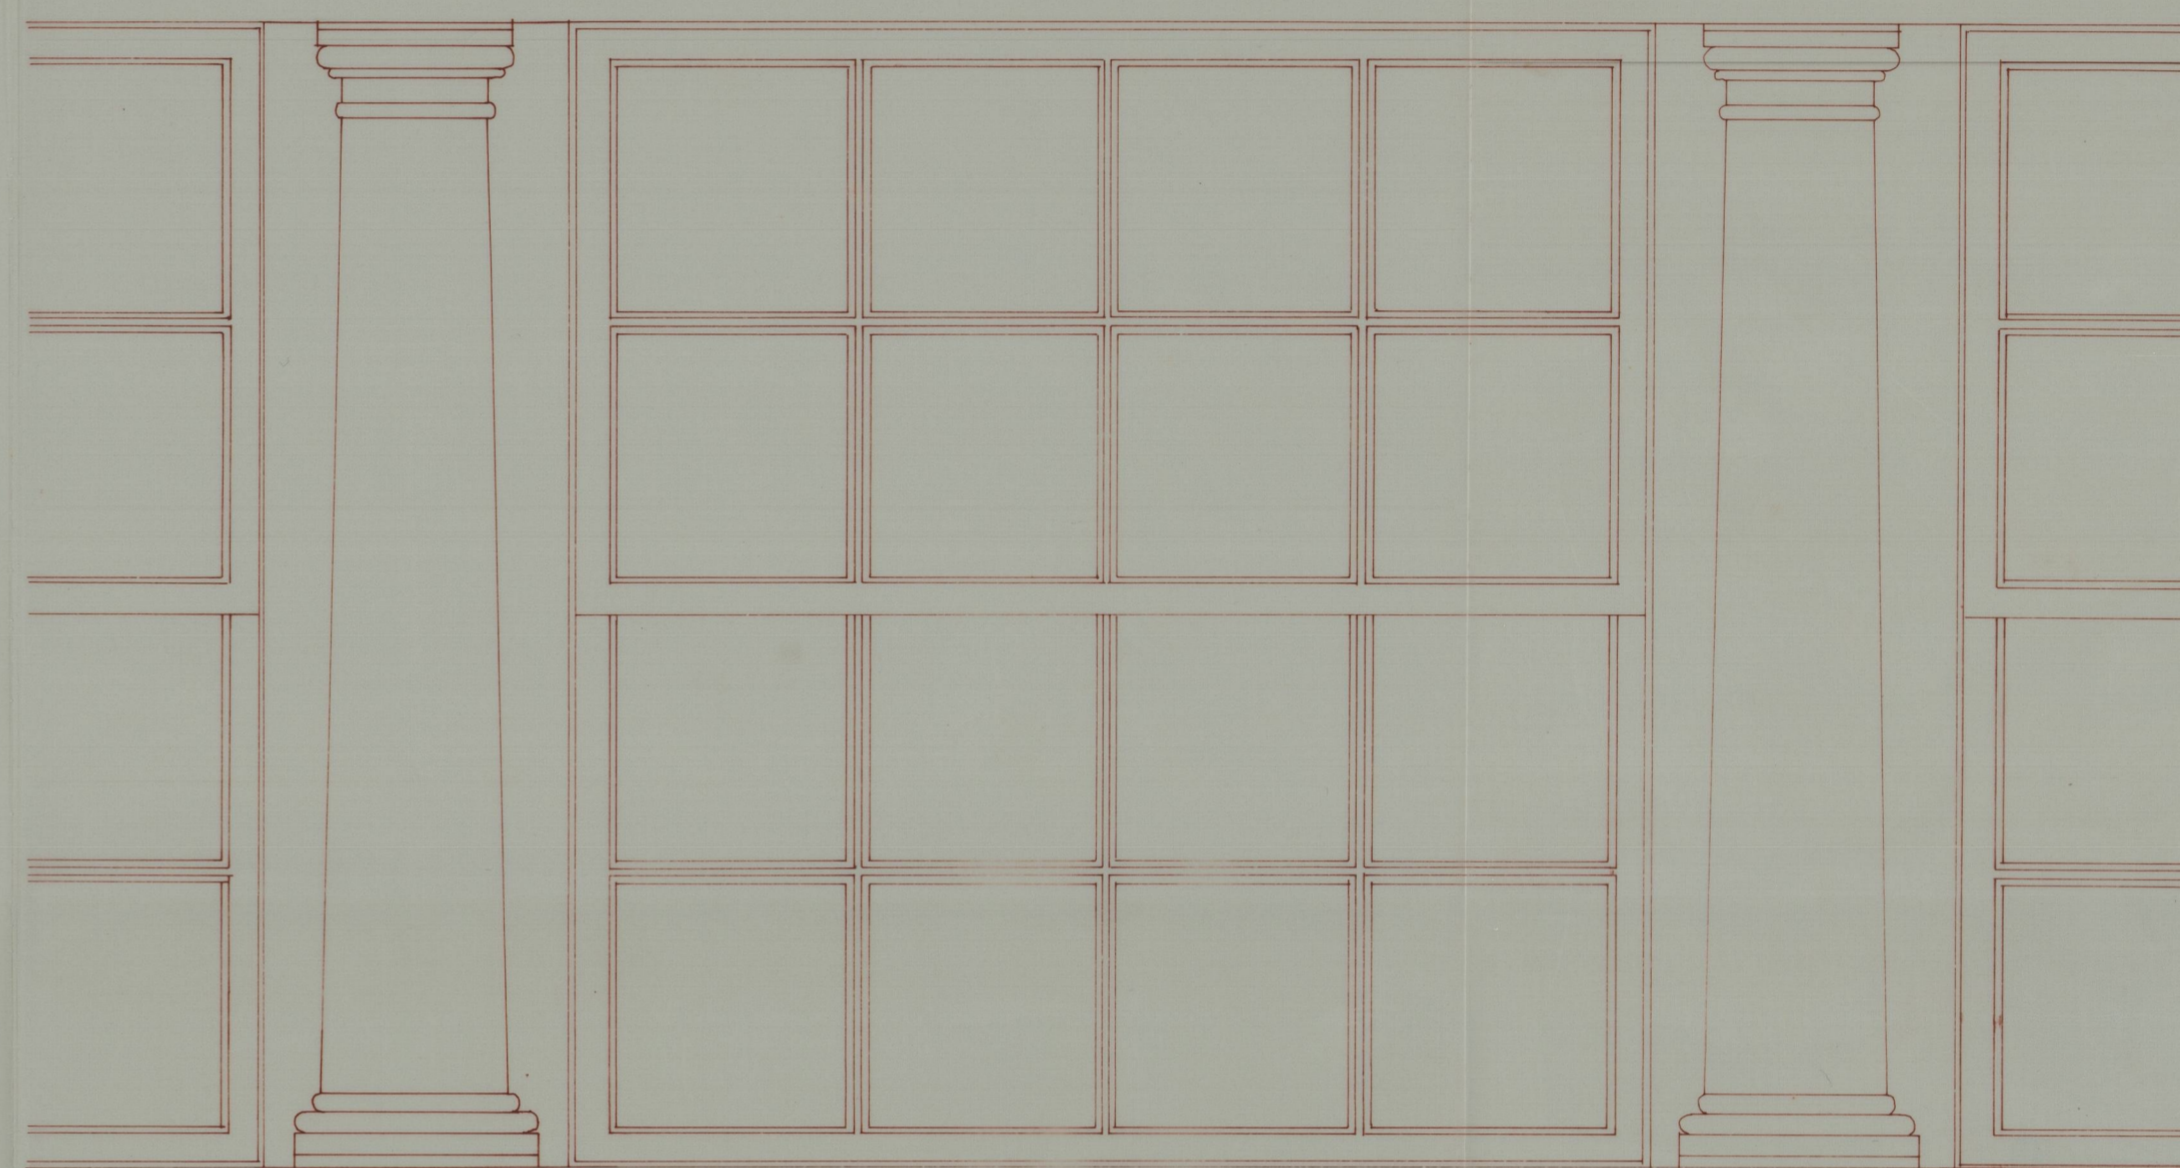

49303

EDIFÍCIOS DO MUSEU ABADE DE BAÇAL-BRAGANÇA ESC. 1-18 DES. Nº 18

Revisão
04/02/141
Alcobaça de Cascais

Est. 1089
CS 1154030