


4A-7014

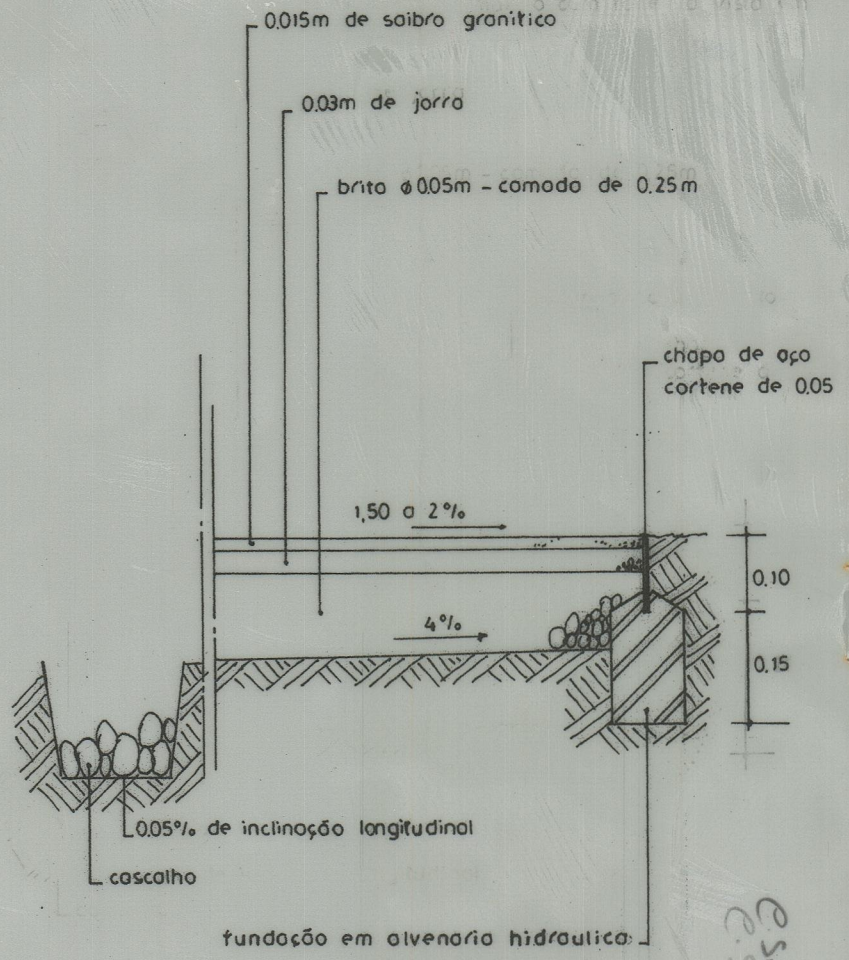

E.S. 47 1268 Cota 1488

M.C. - INSTITUTO PORTUGUÊS DO PATRIMONIO ARQUITECTÓNICO • CASTELO DE MONTALEGRE

ARRANJOS EXTERIORES

CAMINHO DE SAIBRO • CORTE TRANSVERSAL TIPO

ESCALA: 1/10

DESENHO:

Nº DE ARQUIVO: 02/91 02.3

PROJECTO:

DATA: MAR/99

Geopela

Gabinete de Estudos de Ordenamento Paisagístico e. Impacte Ambiental, Lda

Rua do Campo Alegre, 1306 - Edifício Botânico - Sala 209
4150 PORTO Tel / Fax (02) 8099044