



Área total de pedra do  
 CONTRA-FORTE = 19,02m<sup>2</sup>

Escala 1/50

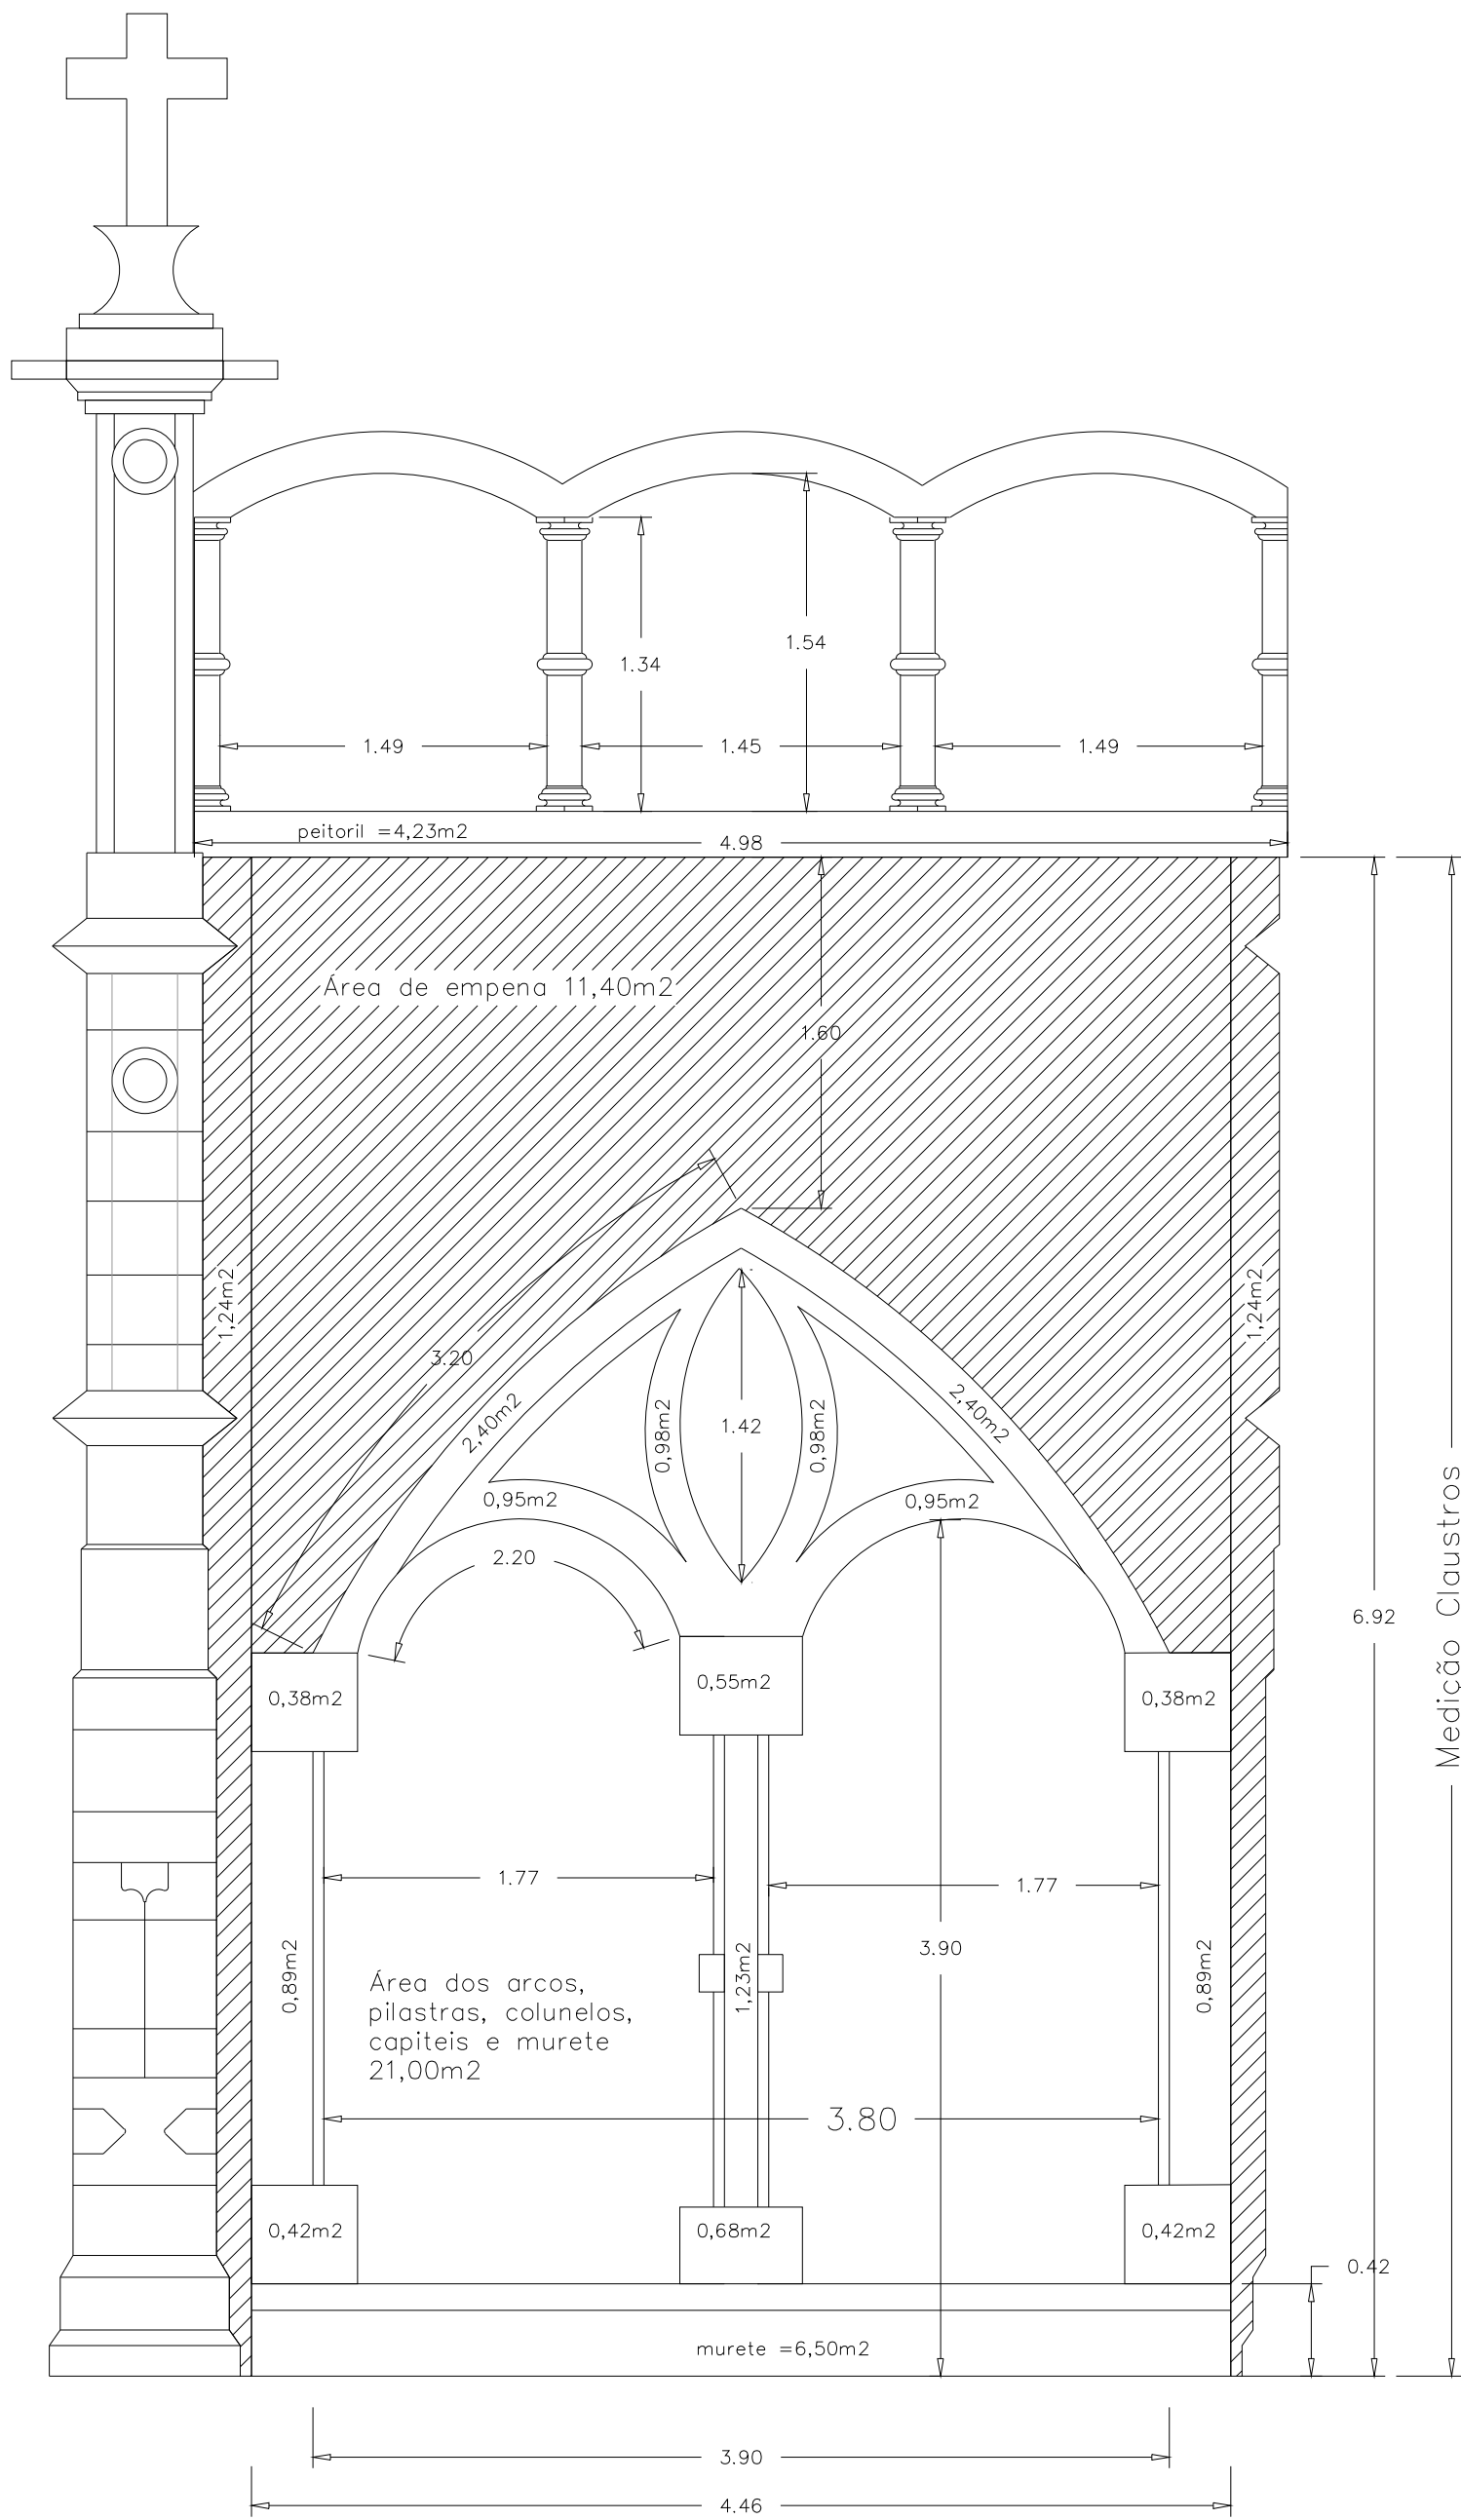


Área total de pedra= 34,88m<sup>2</sup>

NOTA: a área de pedra dos arcos, cordas, colunelos, pilastras, capiteis e murete, foram medidas no seu desenvolvimento total, ou seja de fora até ao interior do Claustro.

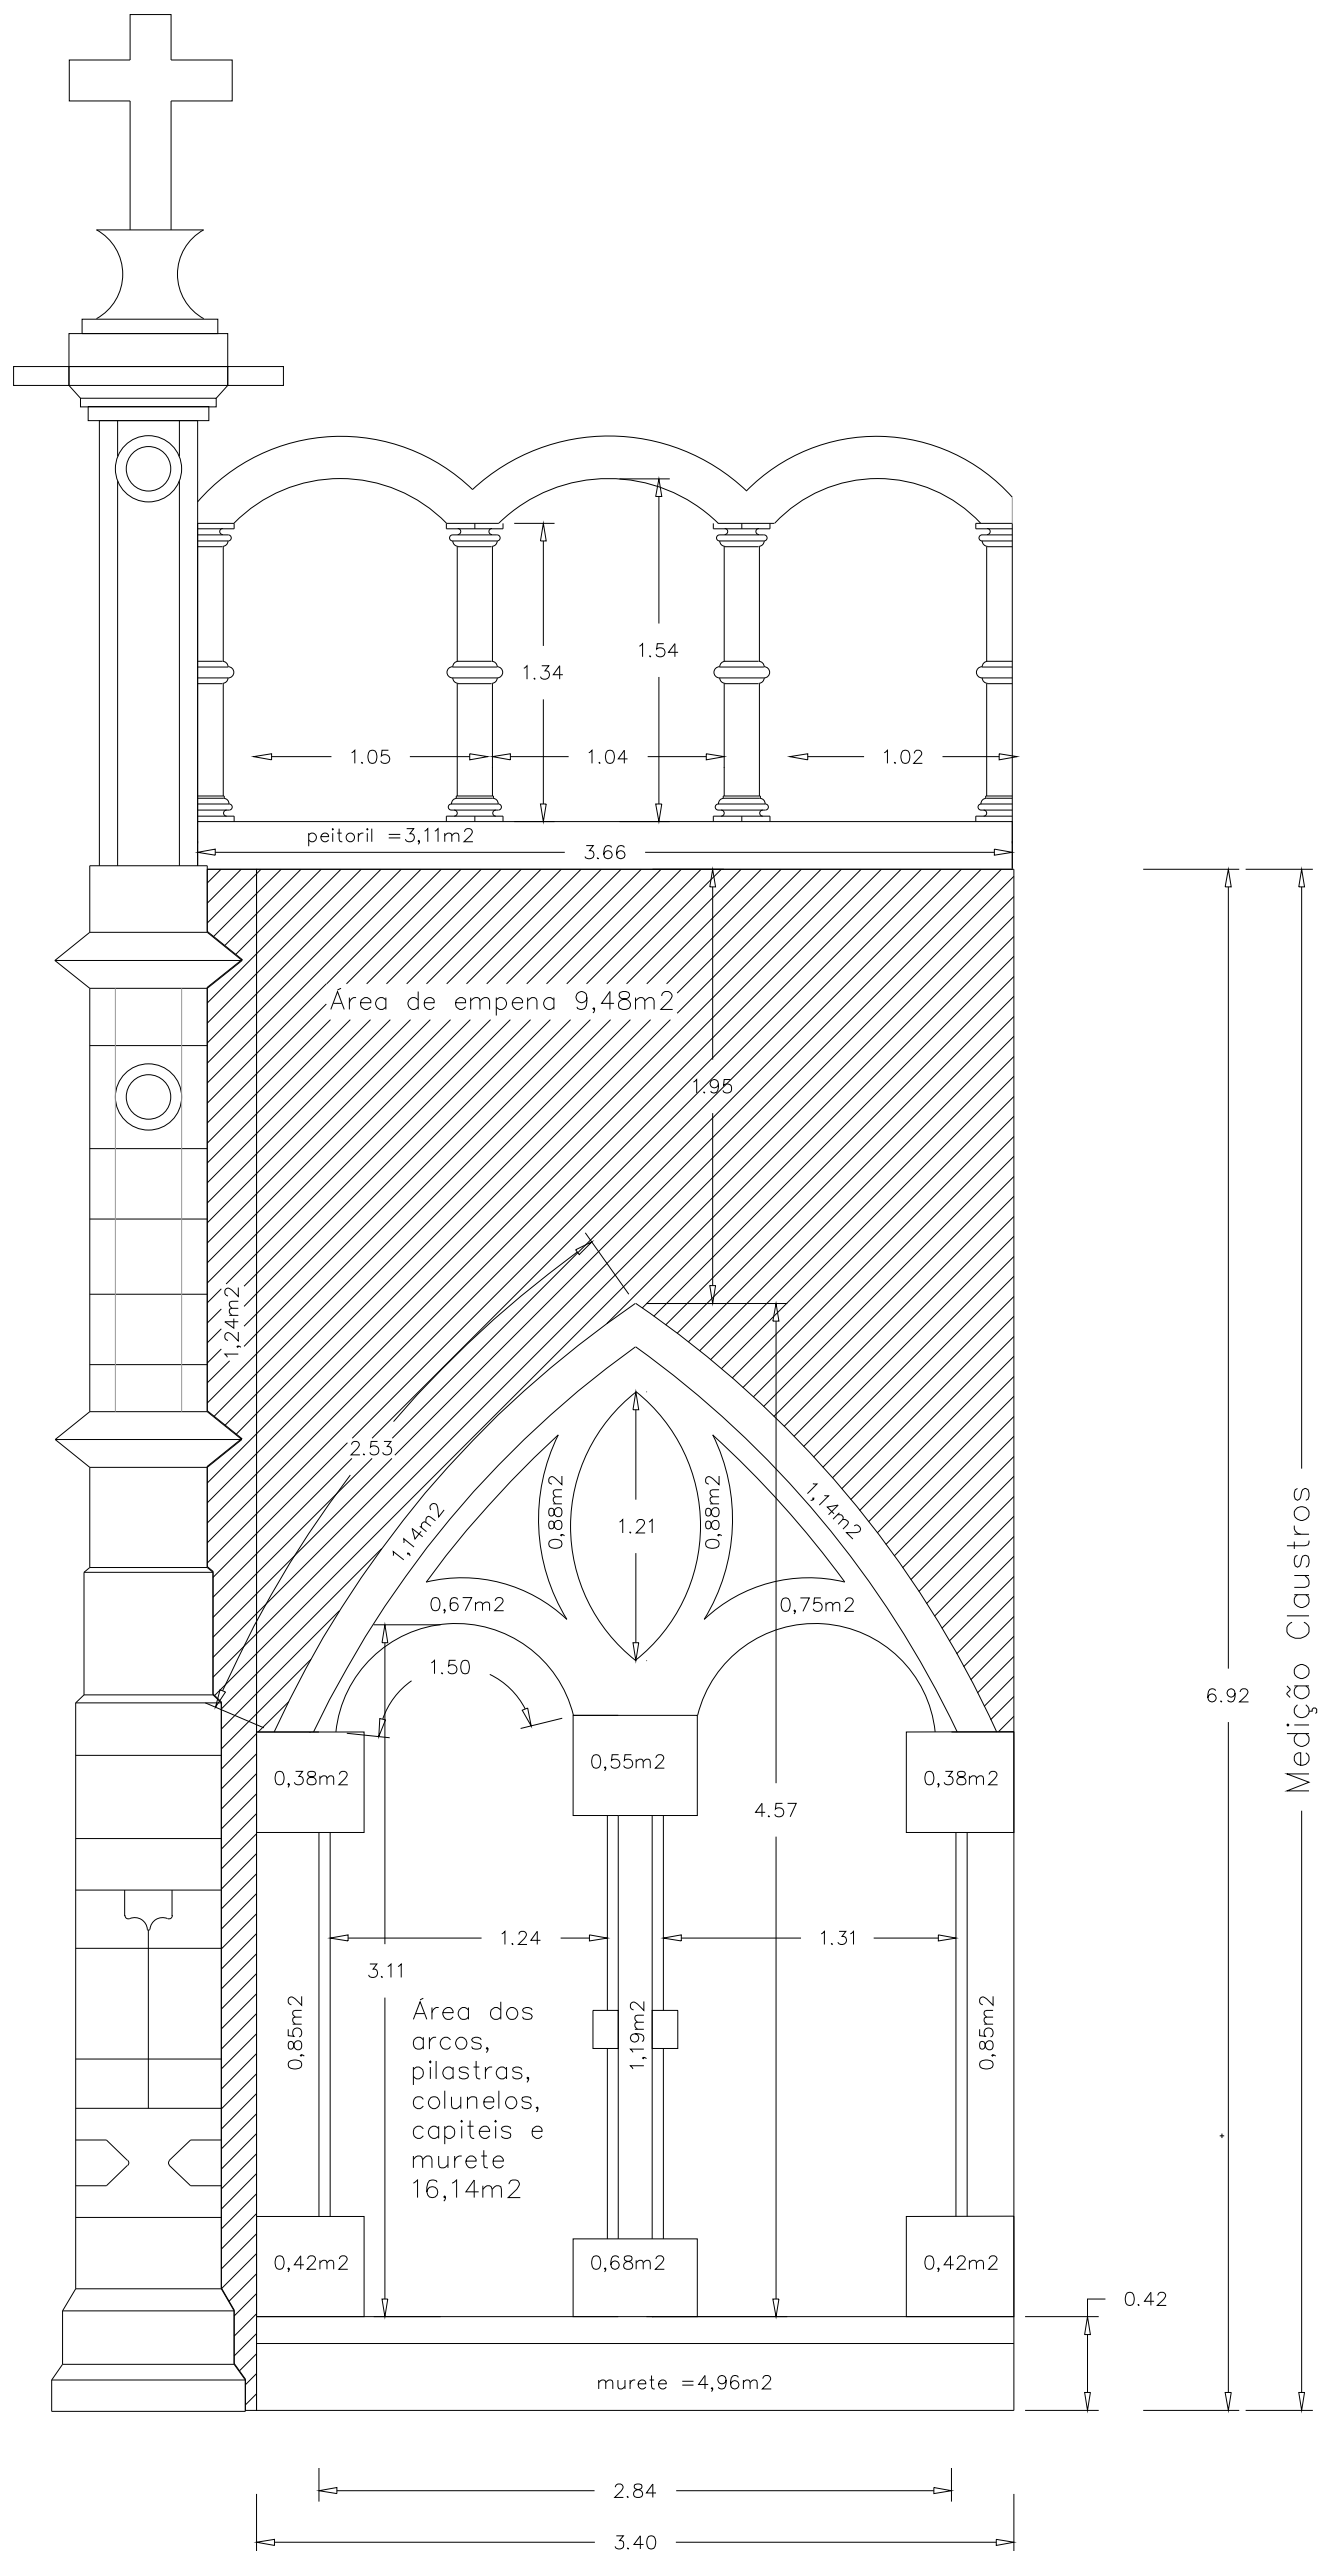

Área total de pedra= 26,86m<sup>2</sup>


NOTA: a área de pedra dos arcos, cordas, colunelos, pilastras, capiteis e murete, foram medidas no seu desenvolvimento total, ou seja de fora até ao interior do Claustro.

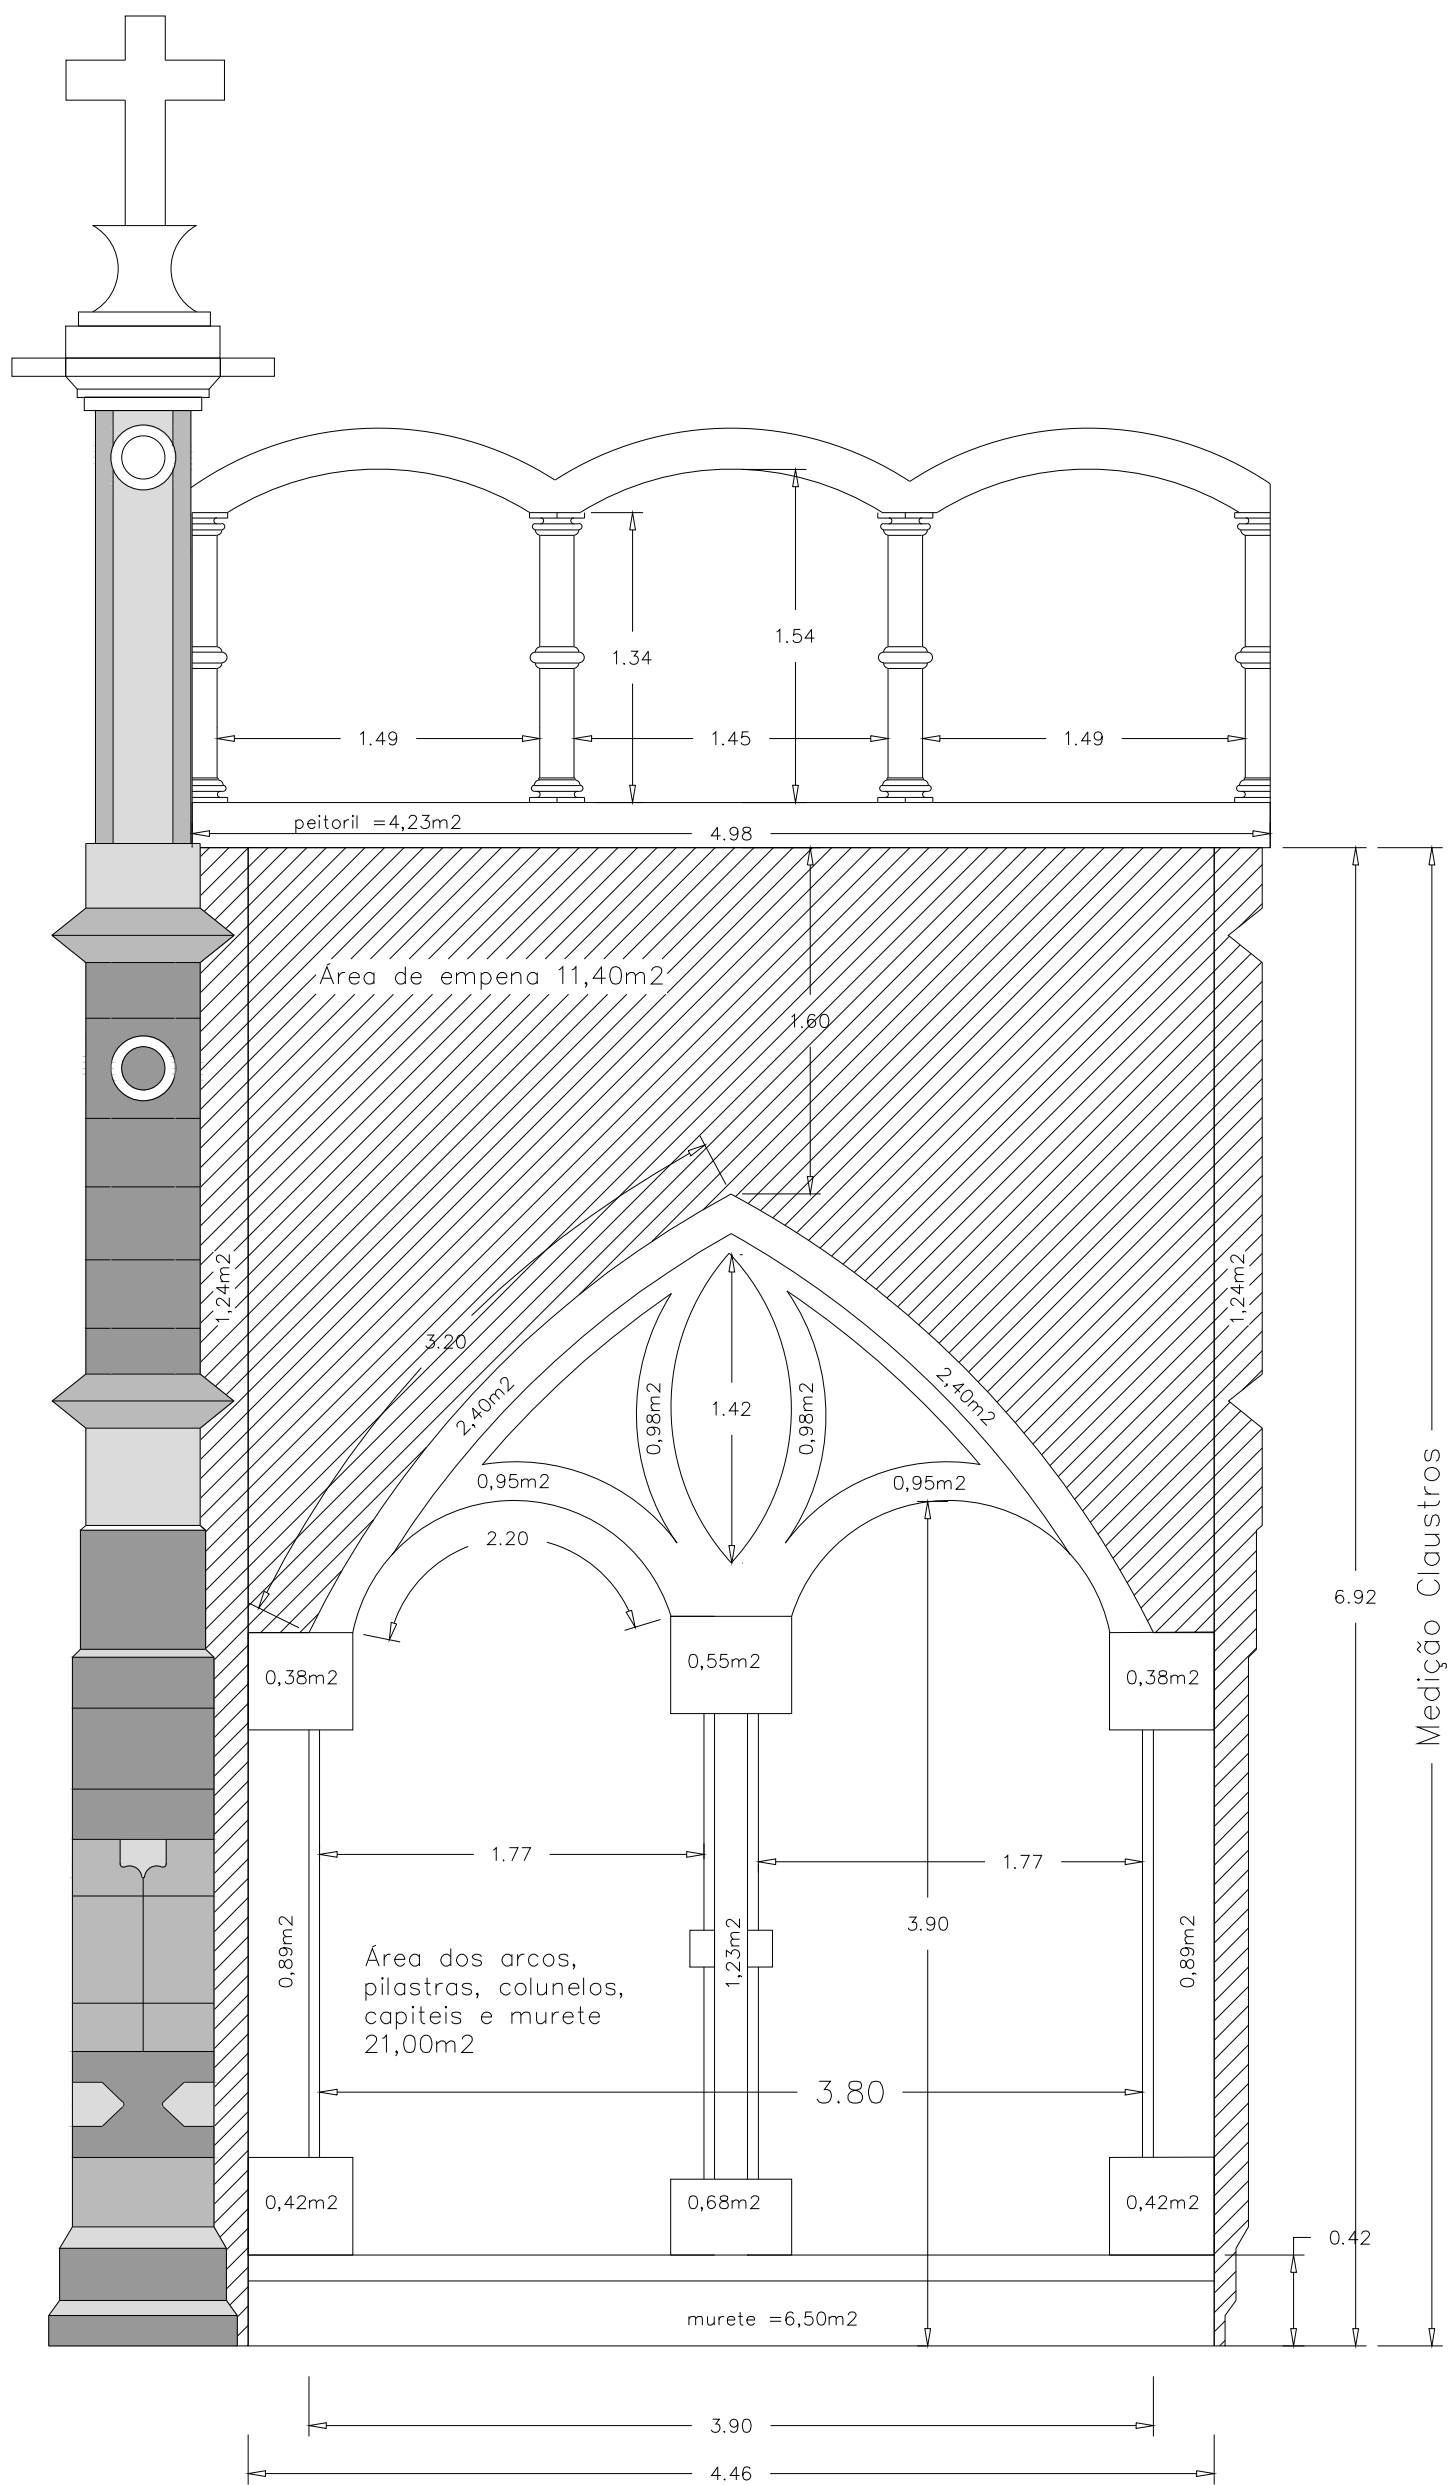

Área total de pedra= 34,88m<sup>2</sup>

NOTA: a área de pedra dos arcos, cordas, colunelos, pilastras, capiteis e murete, foram medidas no seu desenvolvimento total, ou seja de fora até ao interior do Claustro.


Escala 1/50

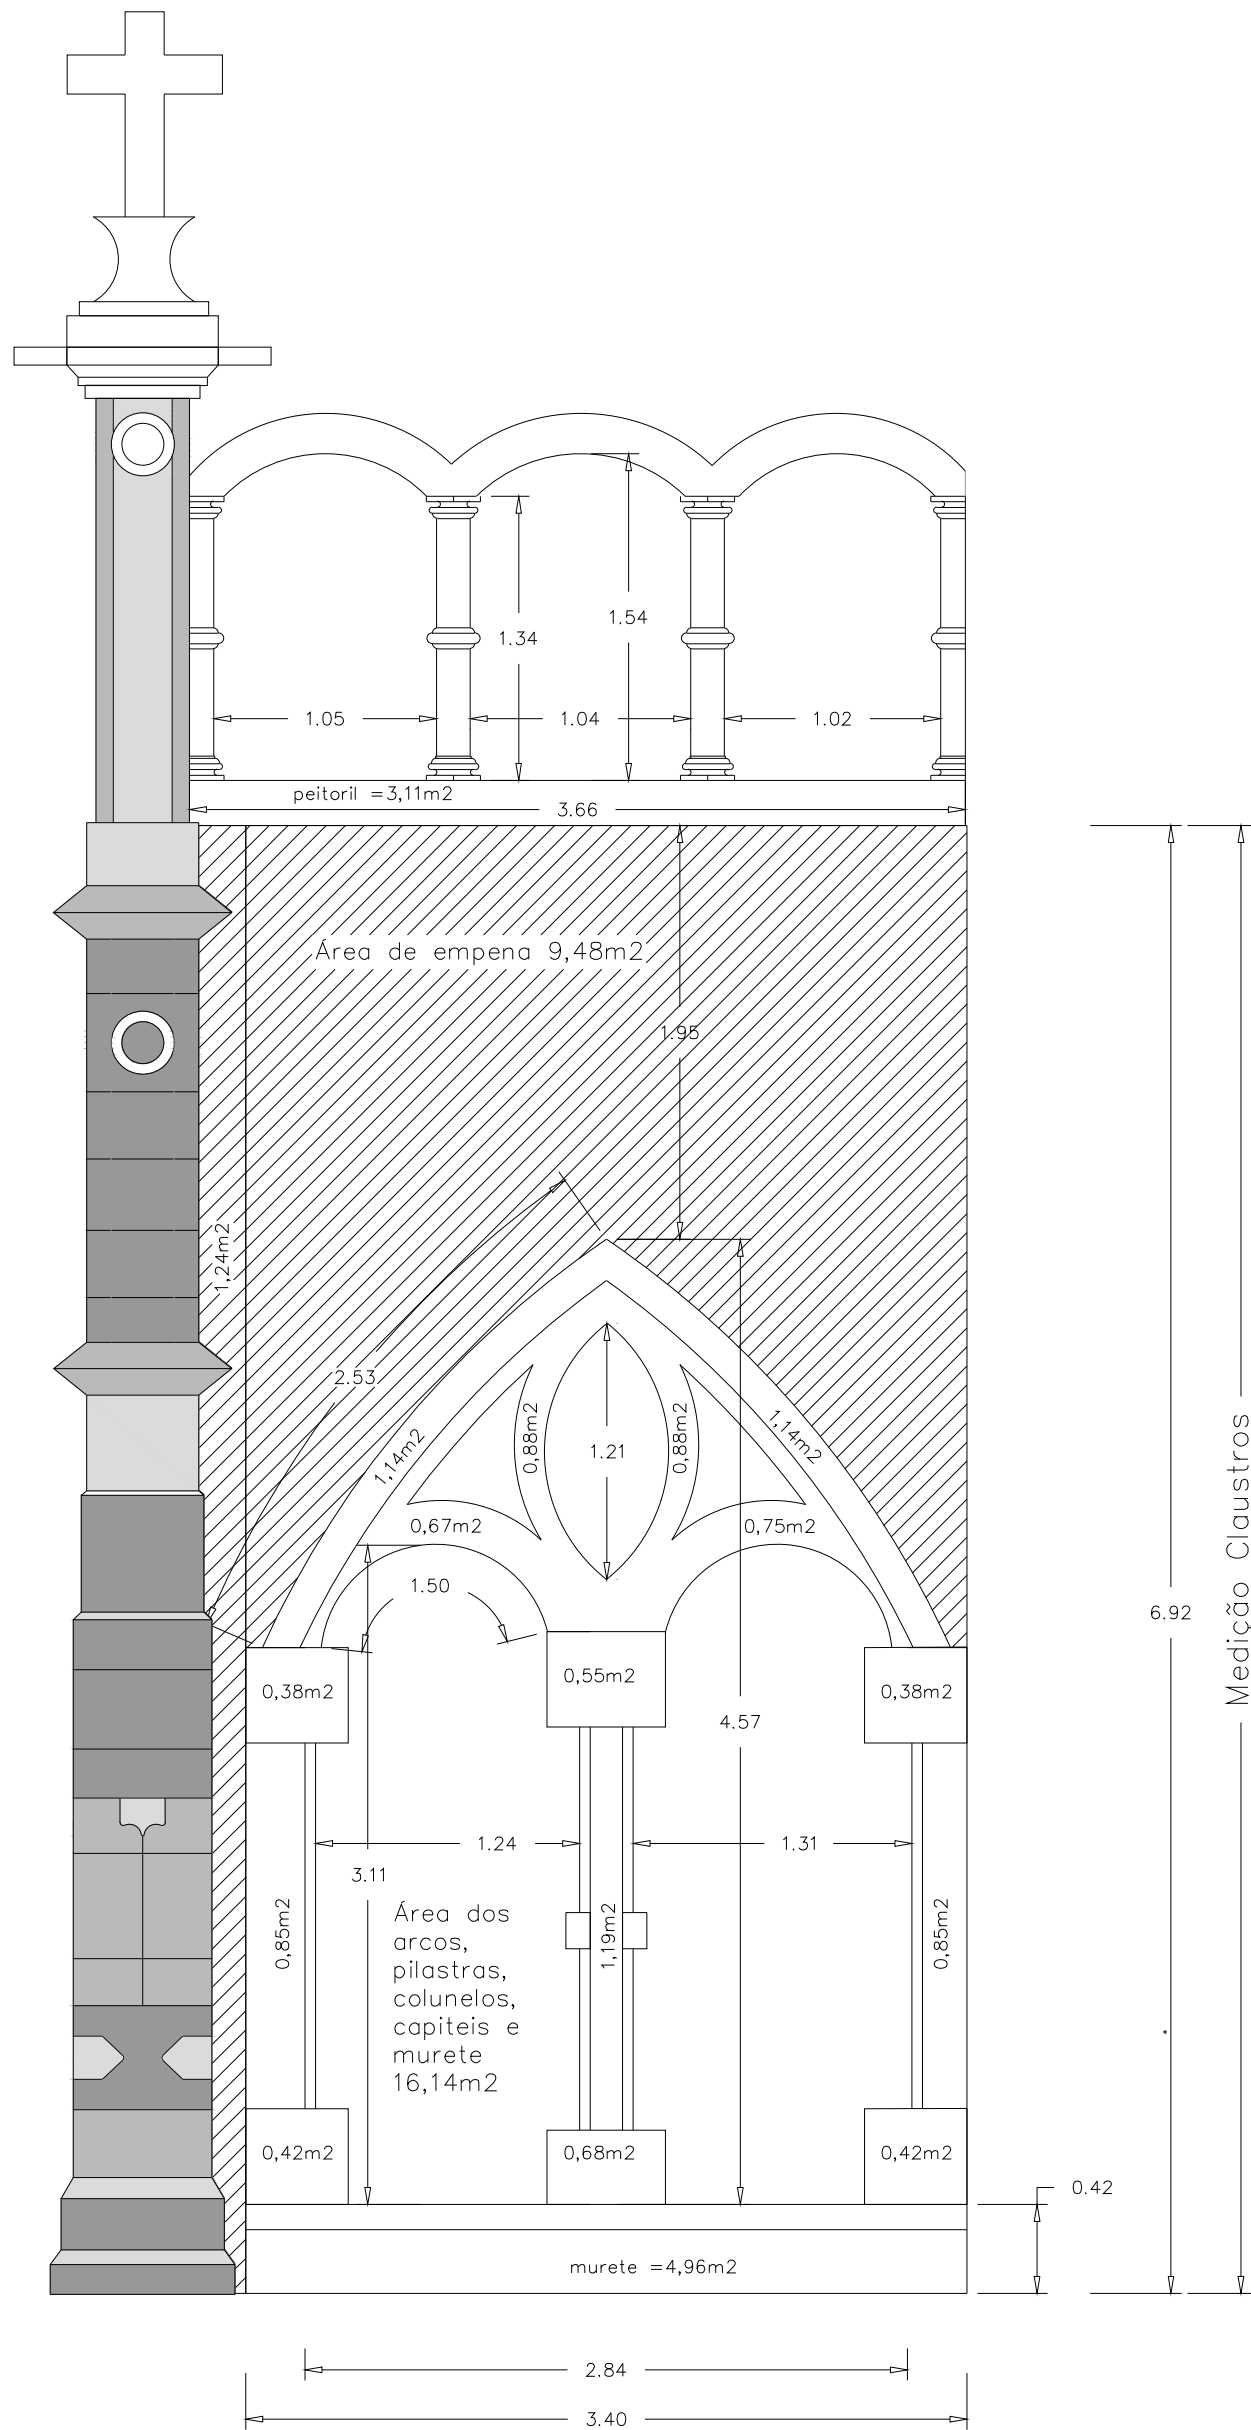


Área total de pedra= 26,86m<sup>2</sup>

NOTA: a área de pedra dos arcos, cordas, colunelos, pilastras, capiteis e murete, foram medidas no seu desenvolvimento total, ou seja de fora até ao interior do Claustro.

Escala 1/50

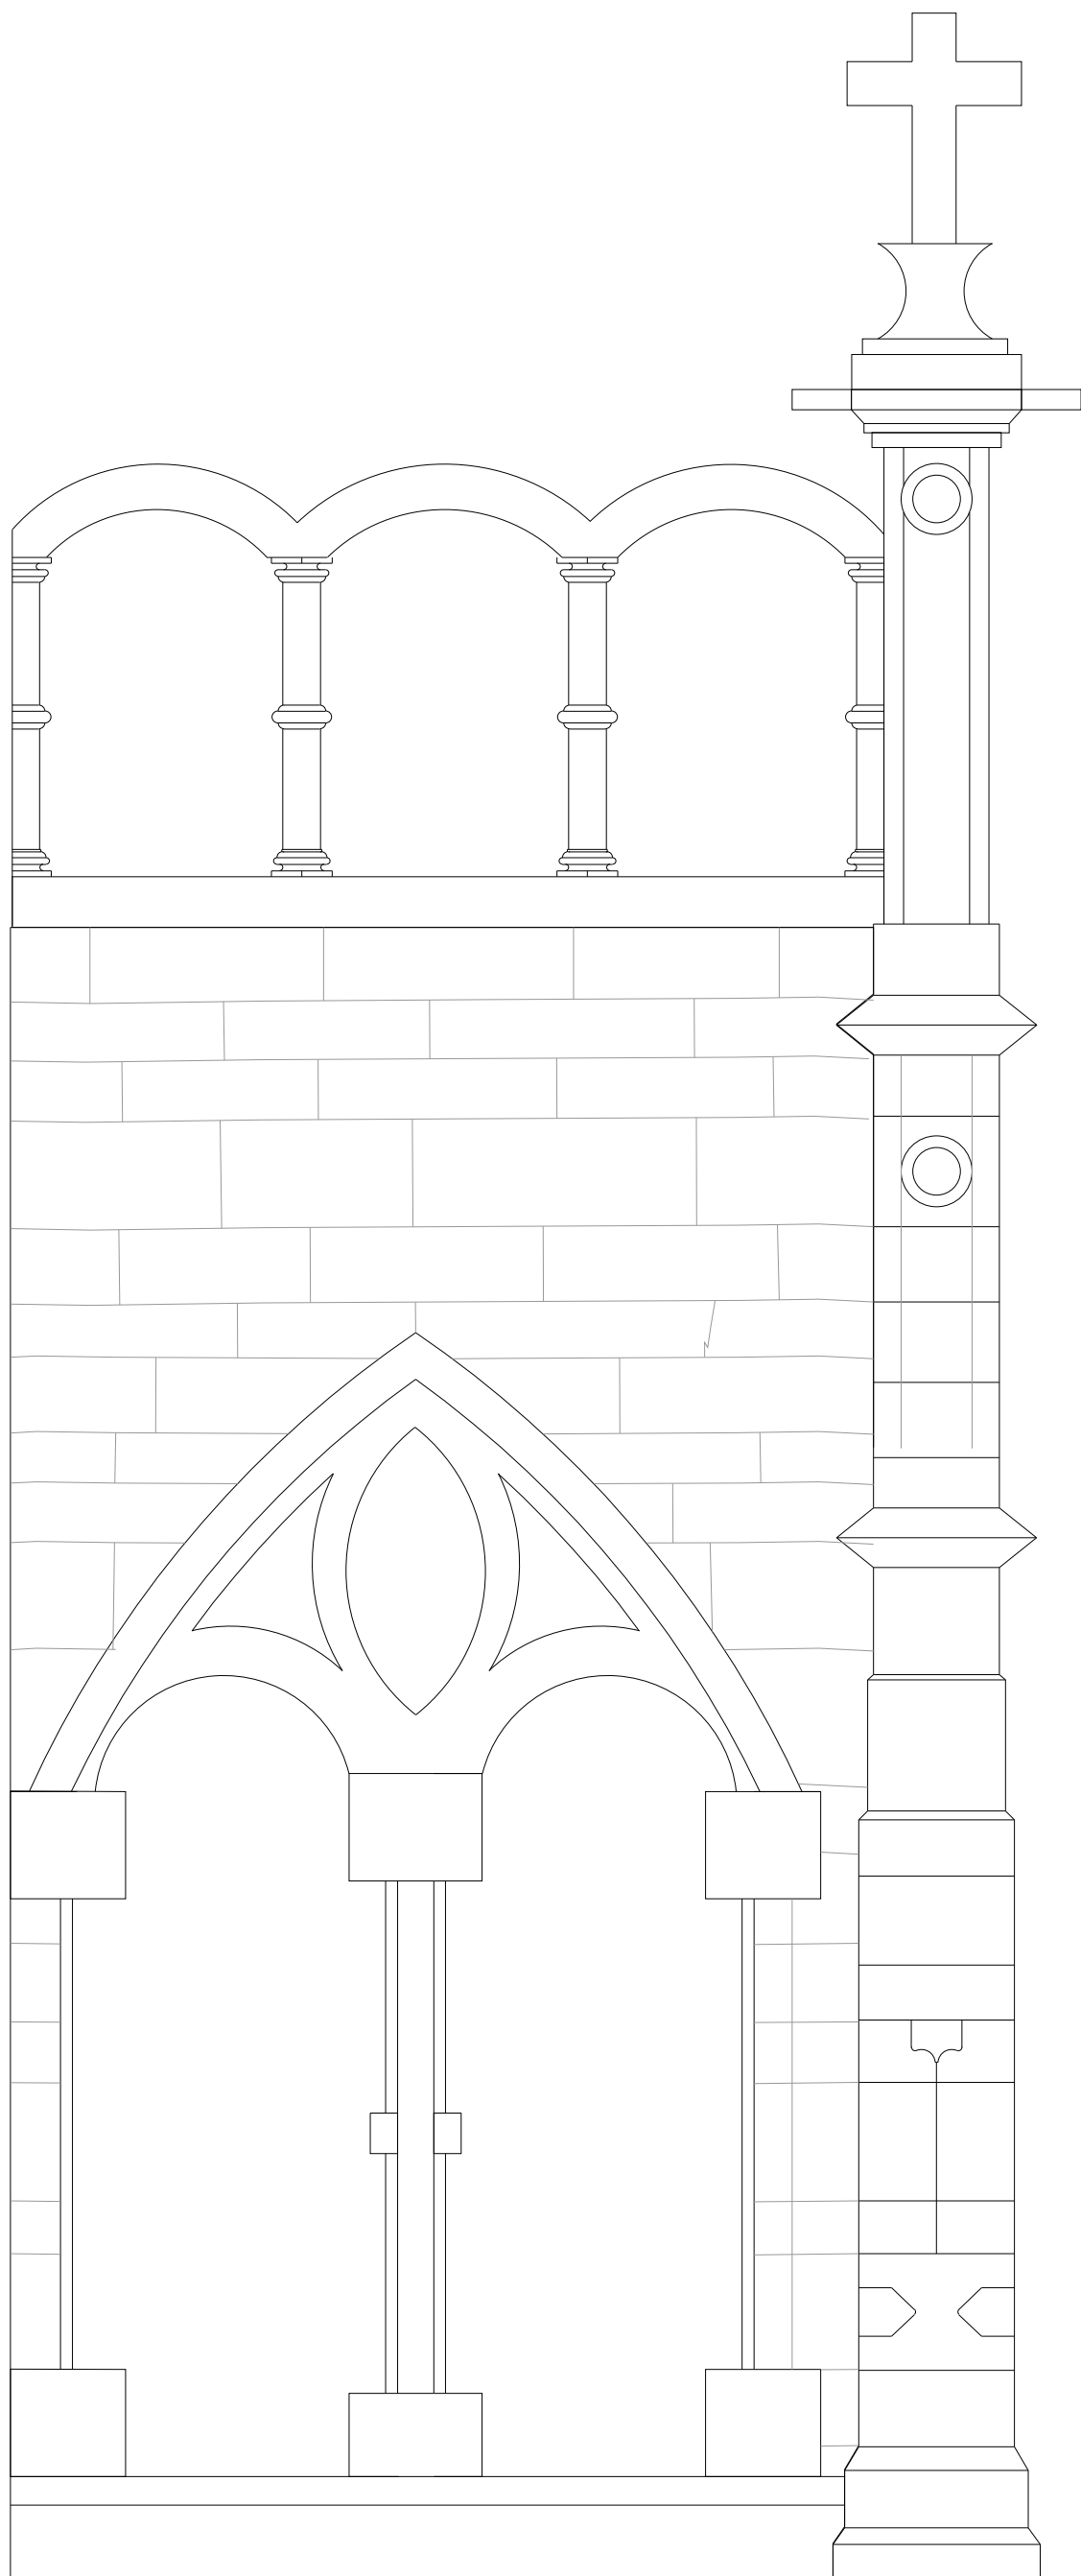

Escala 1/50

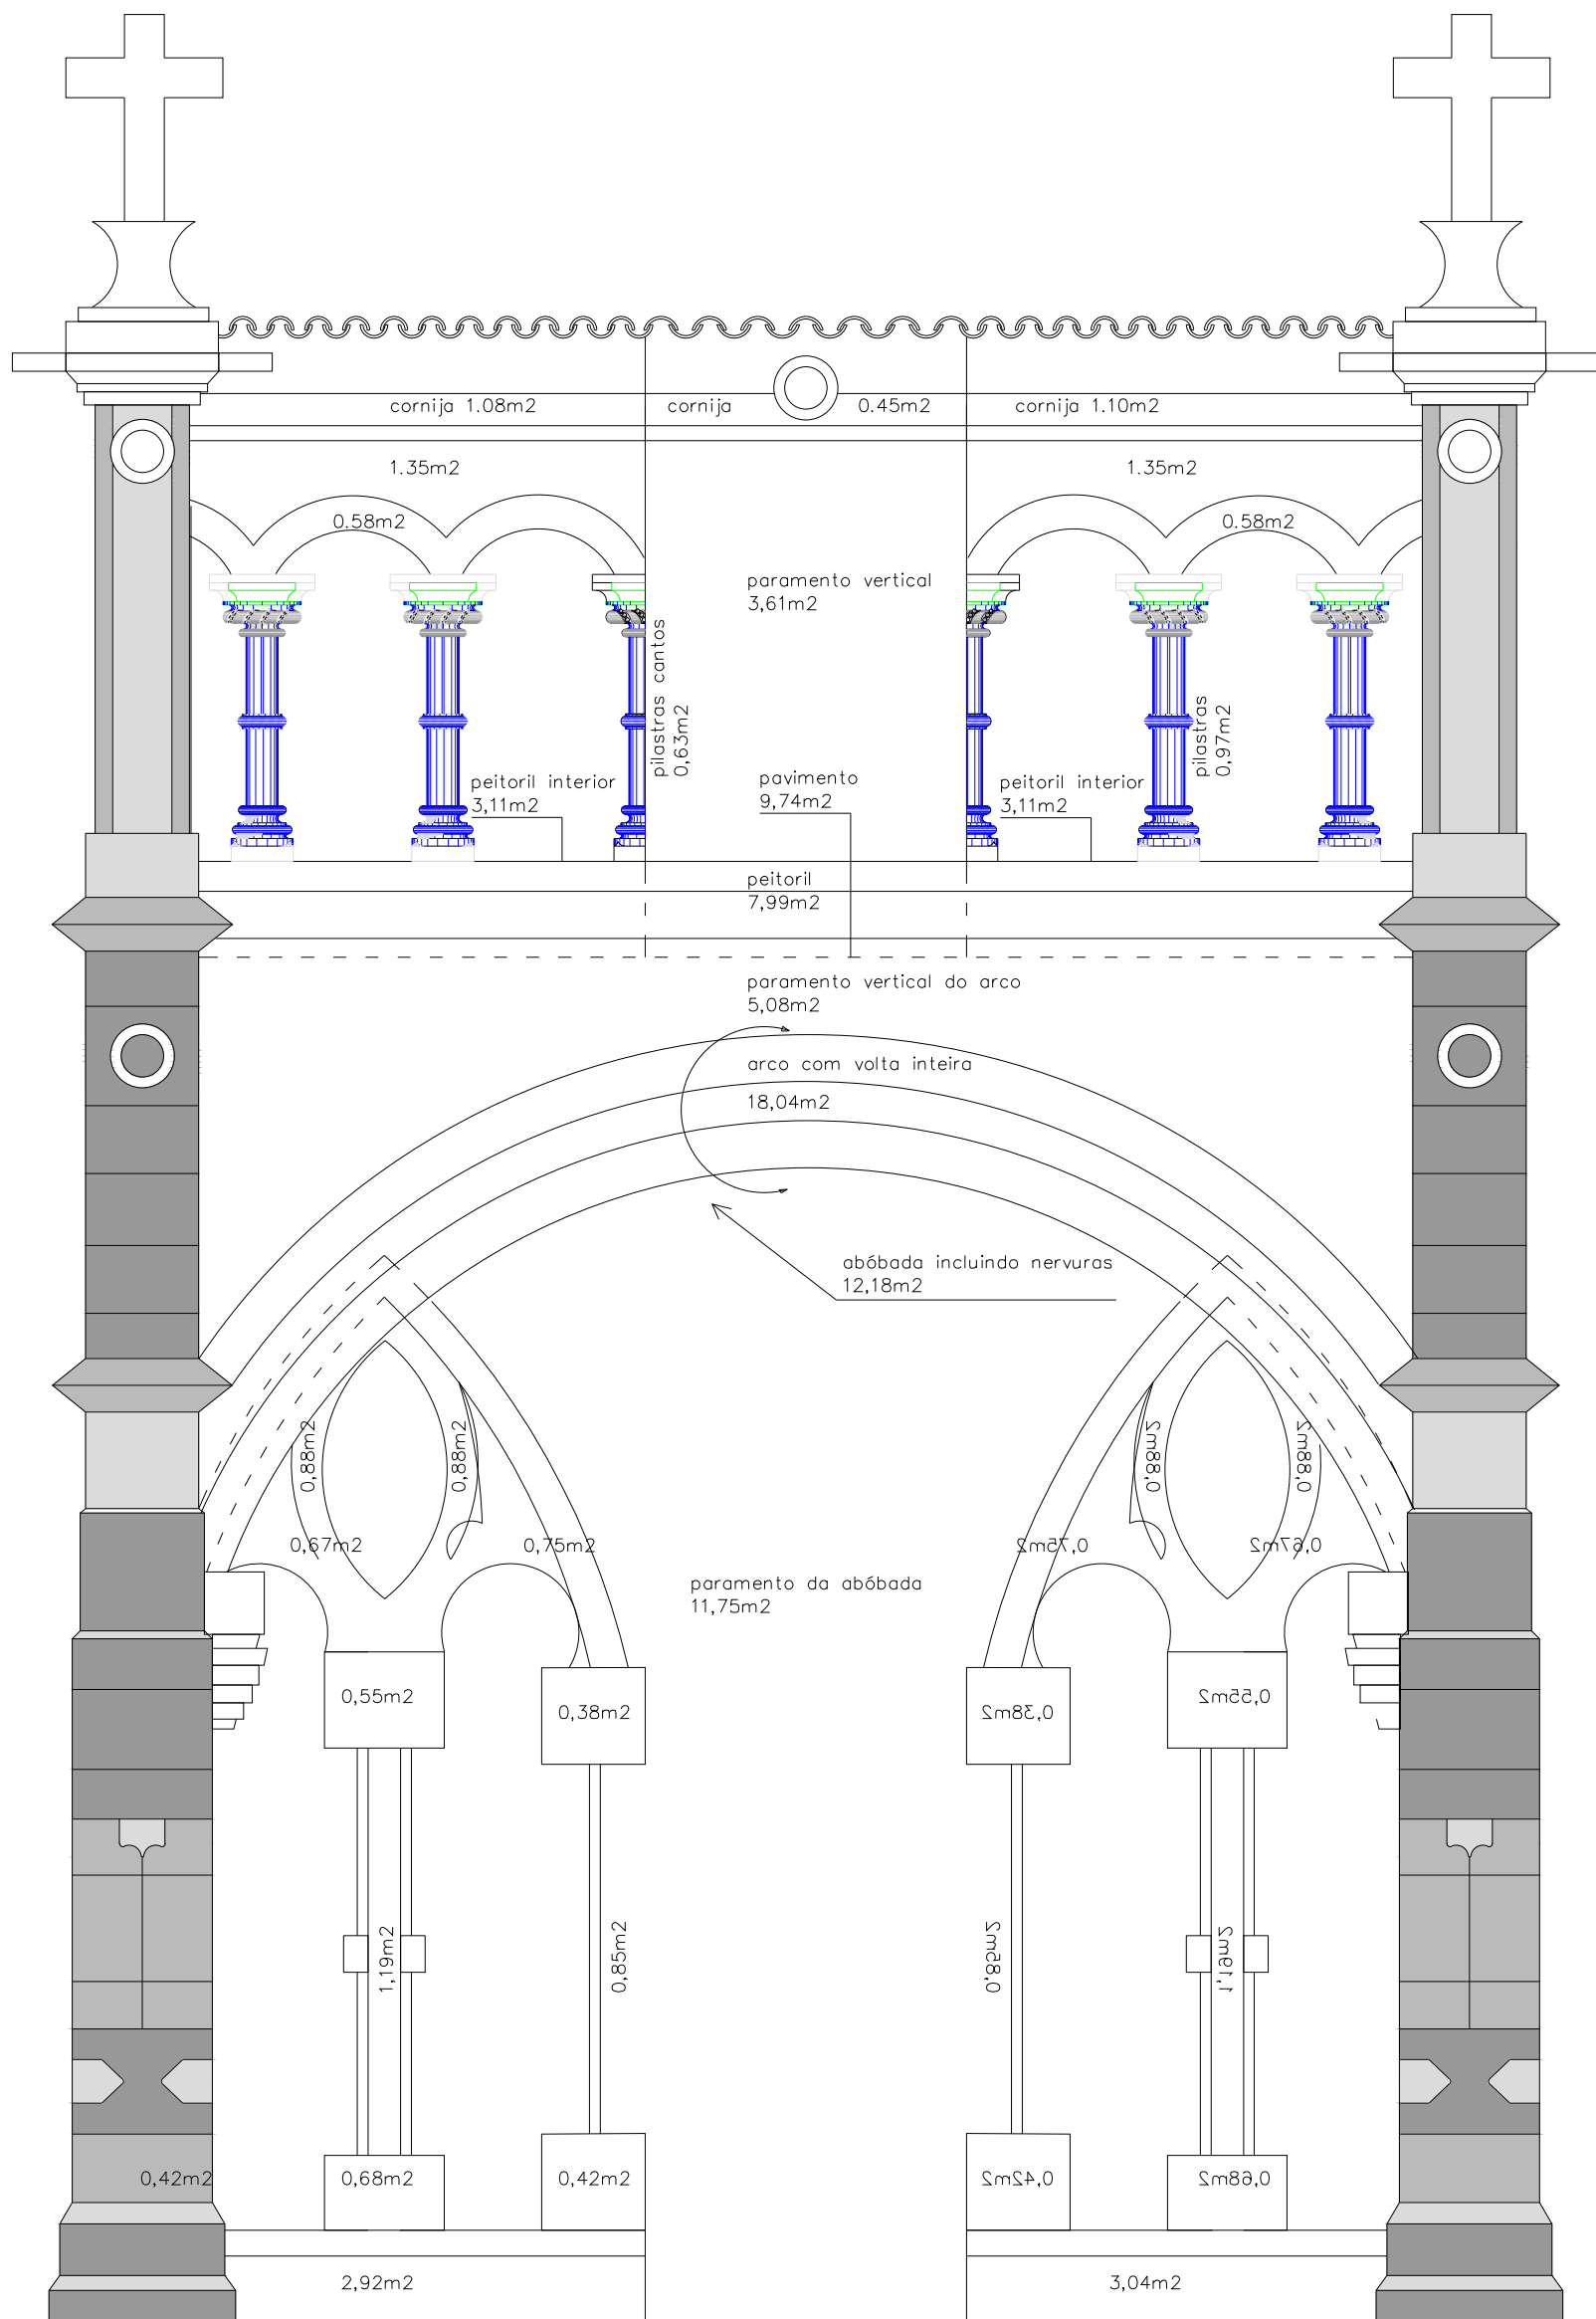

## Pórtico da Fonte do Canto

Área total de pedra= 115,82m<sup>2</sup>

NOTA: a área de pedra dos arcos, cordas, colunelos, pilastras, capiteis muretes, pavimento e abóbada, foram medidas no seu desenvolvimento total, ou seja de fora até ao interior do Claustro.

Escala 1/50

