




EMPENA DIREITA

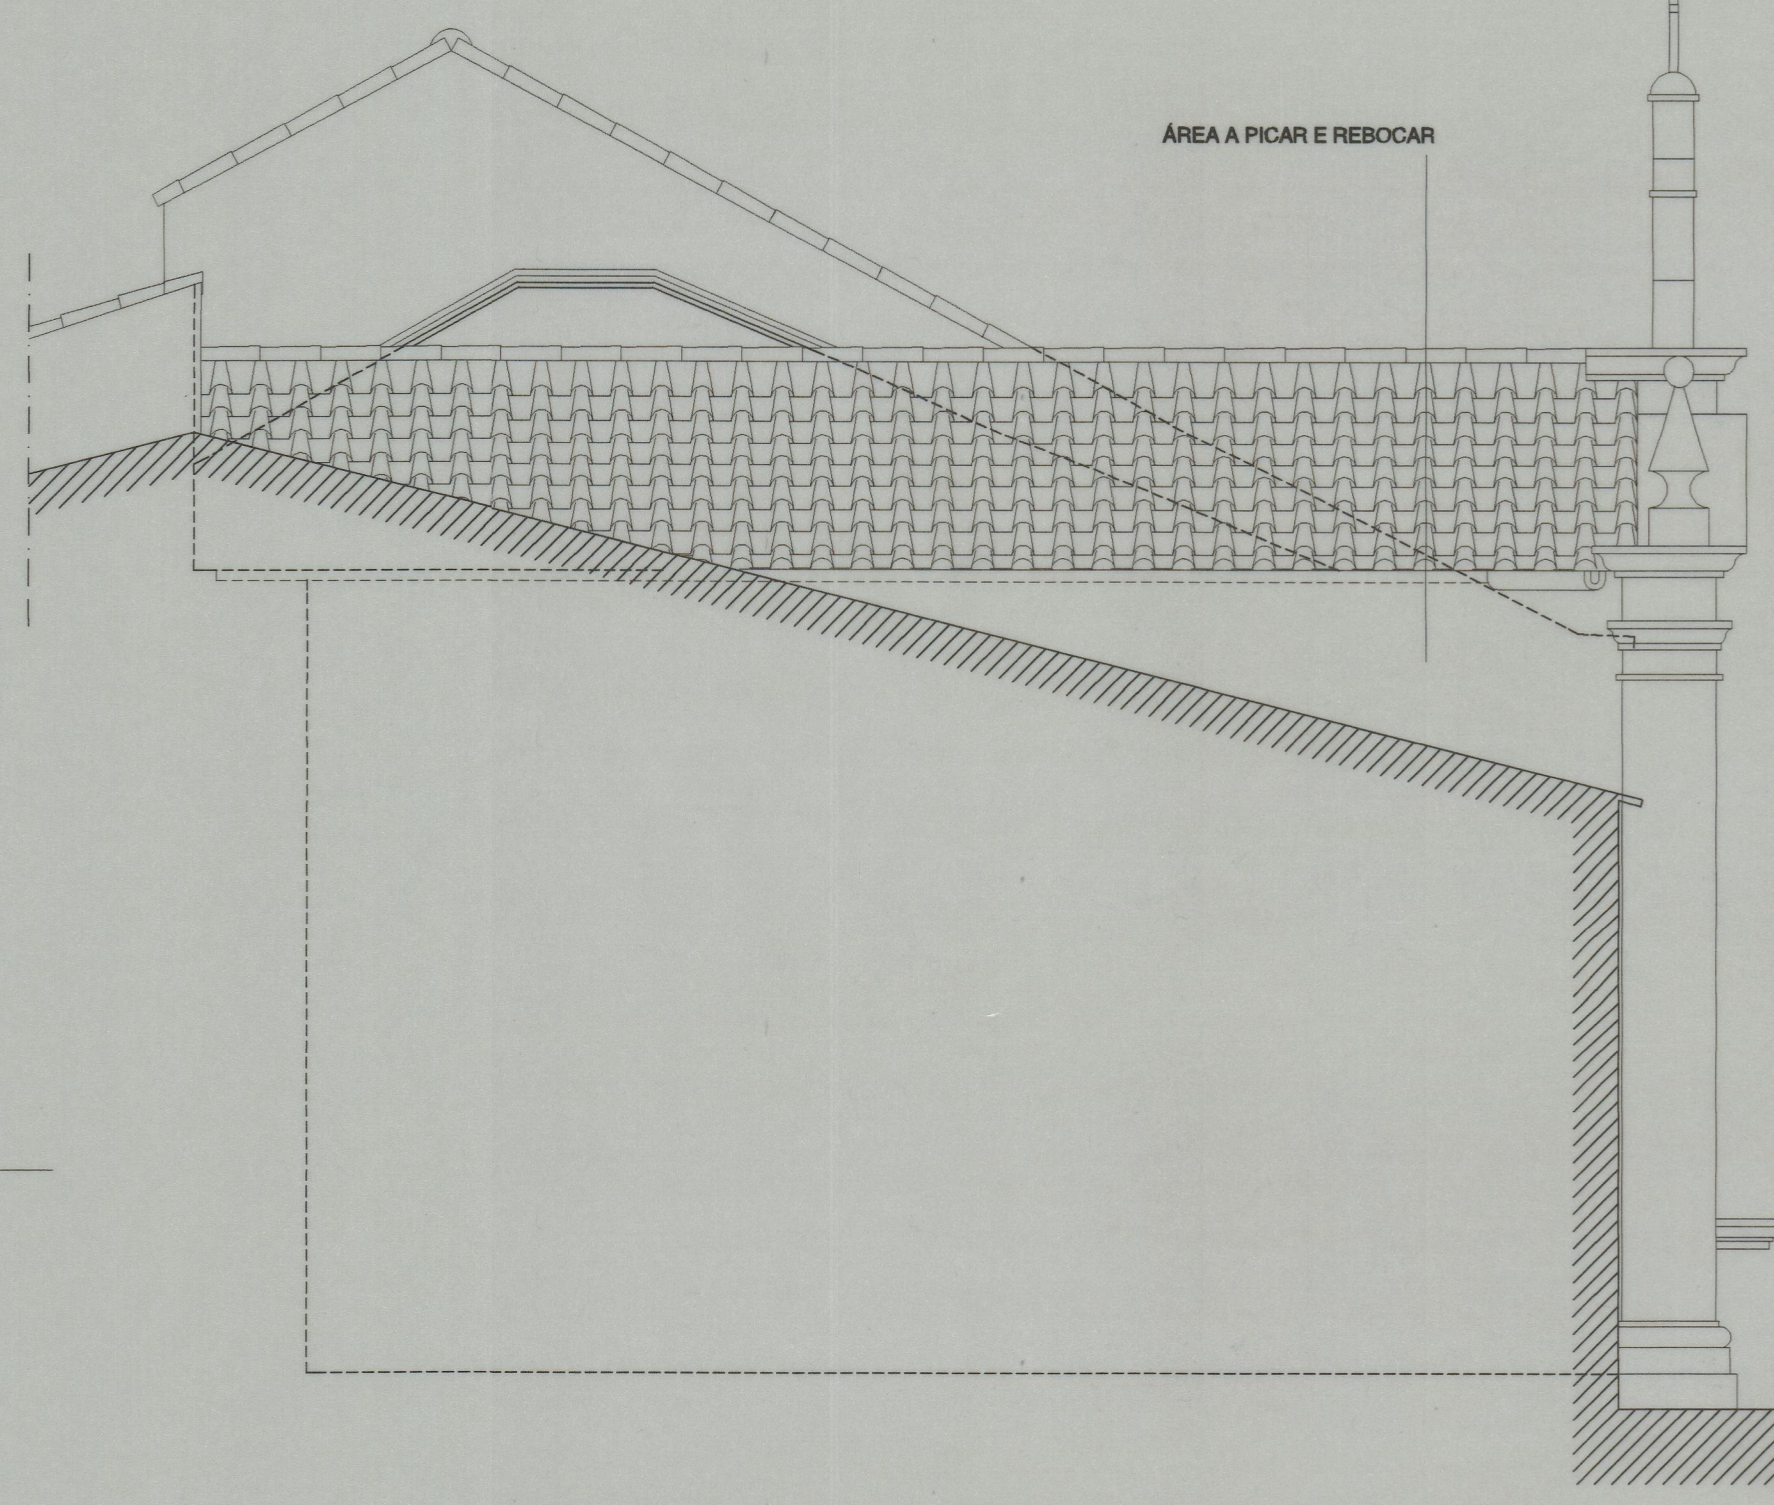


CORTE 1

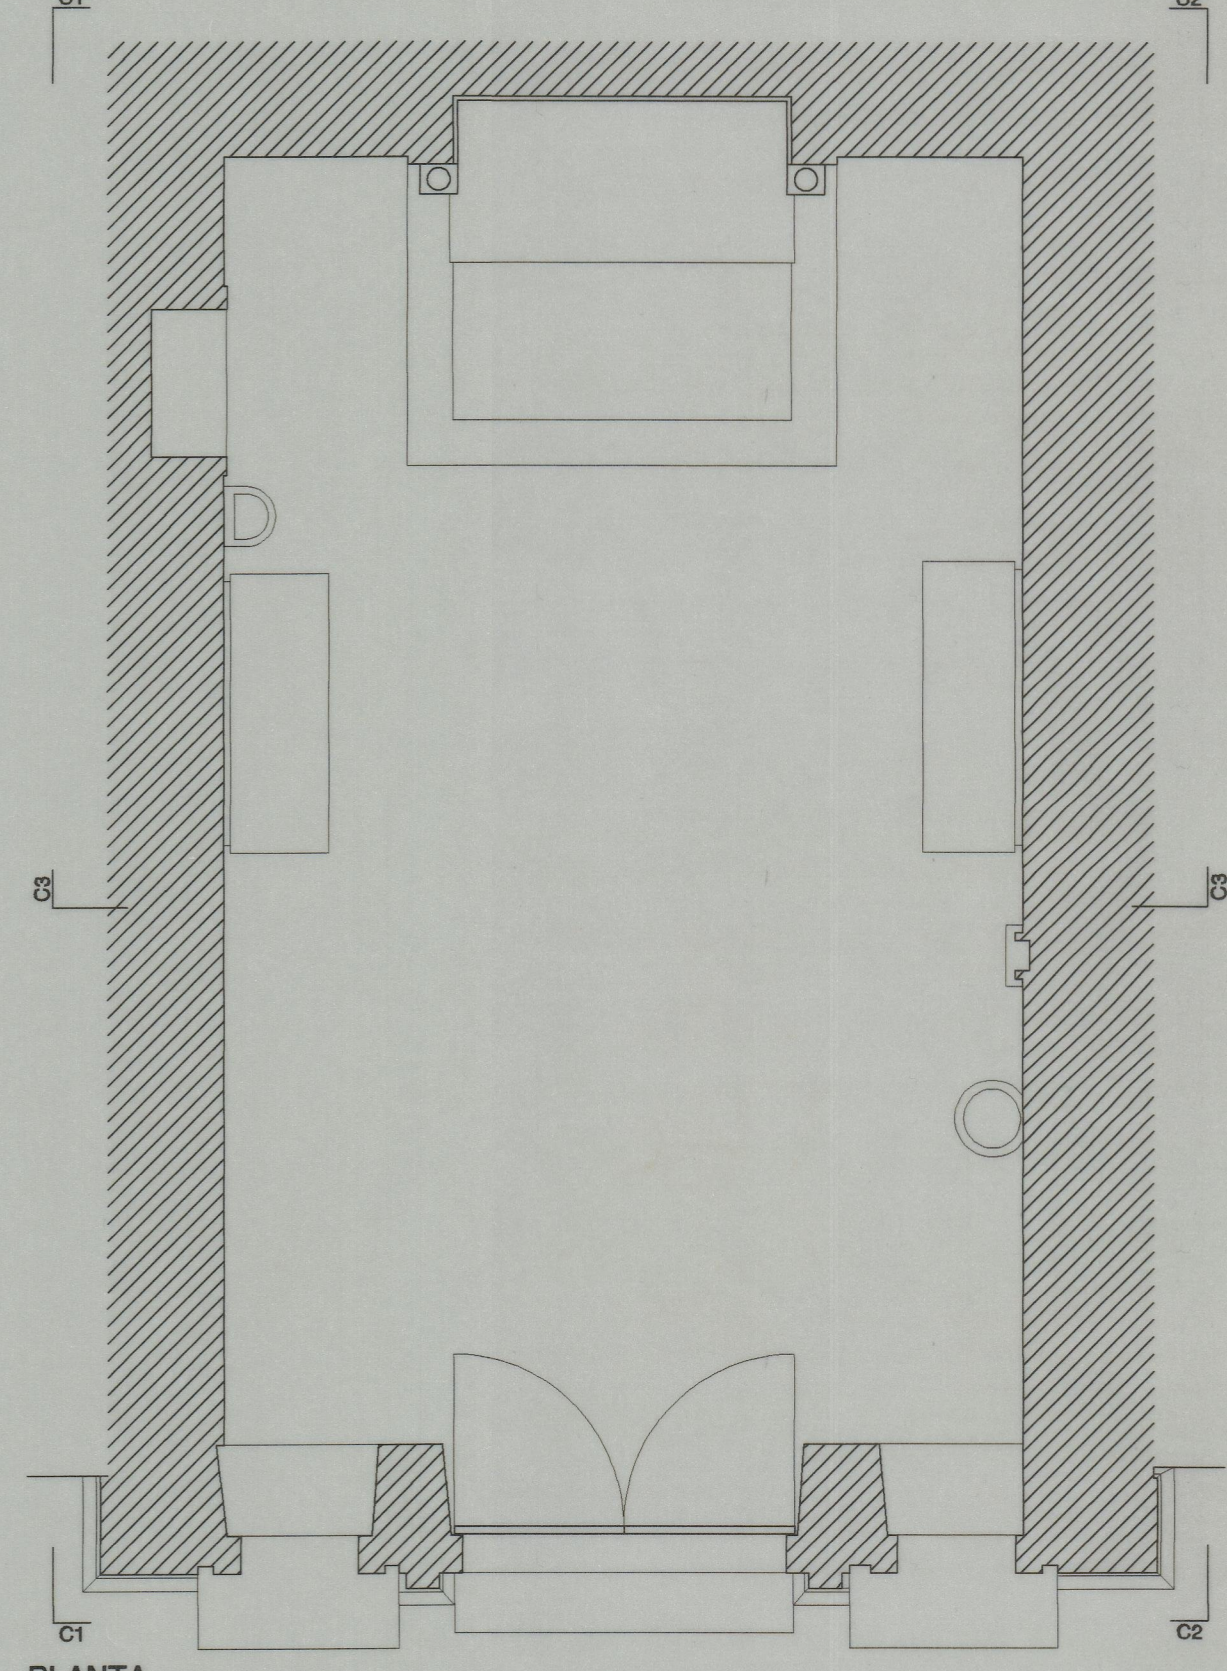


PLANTA

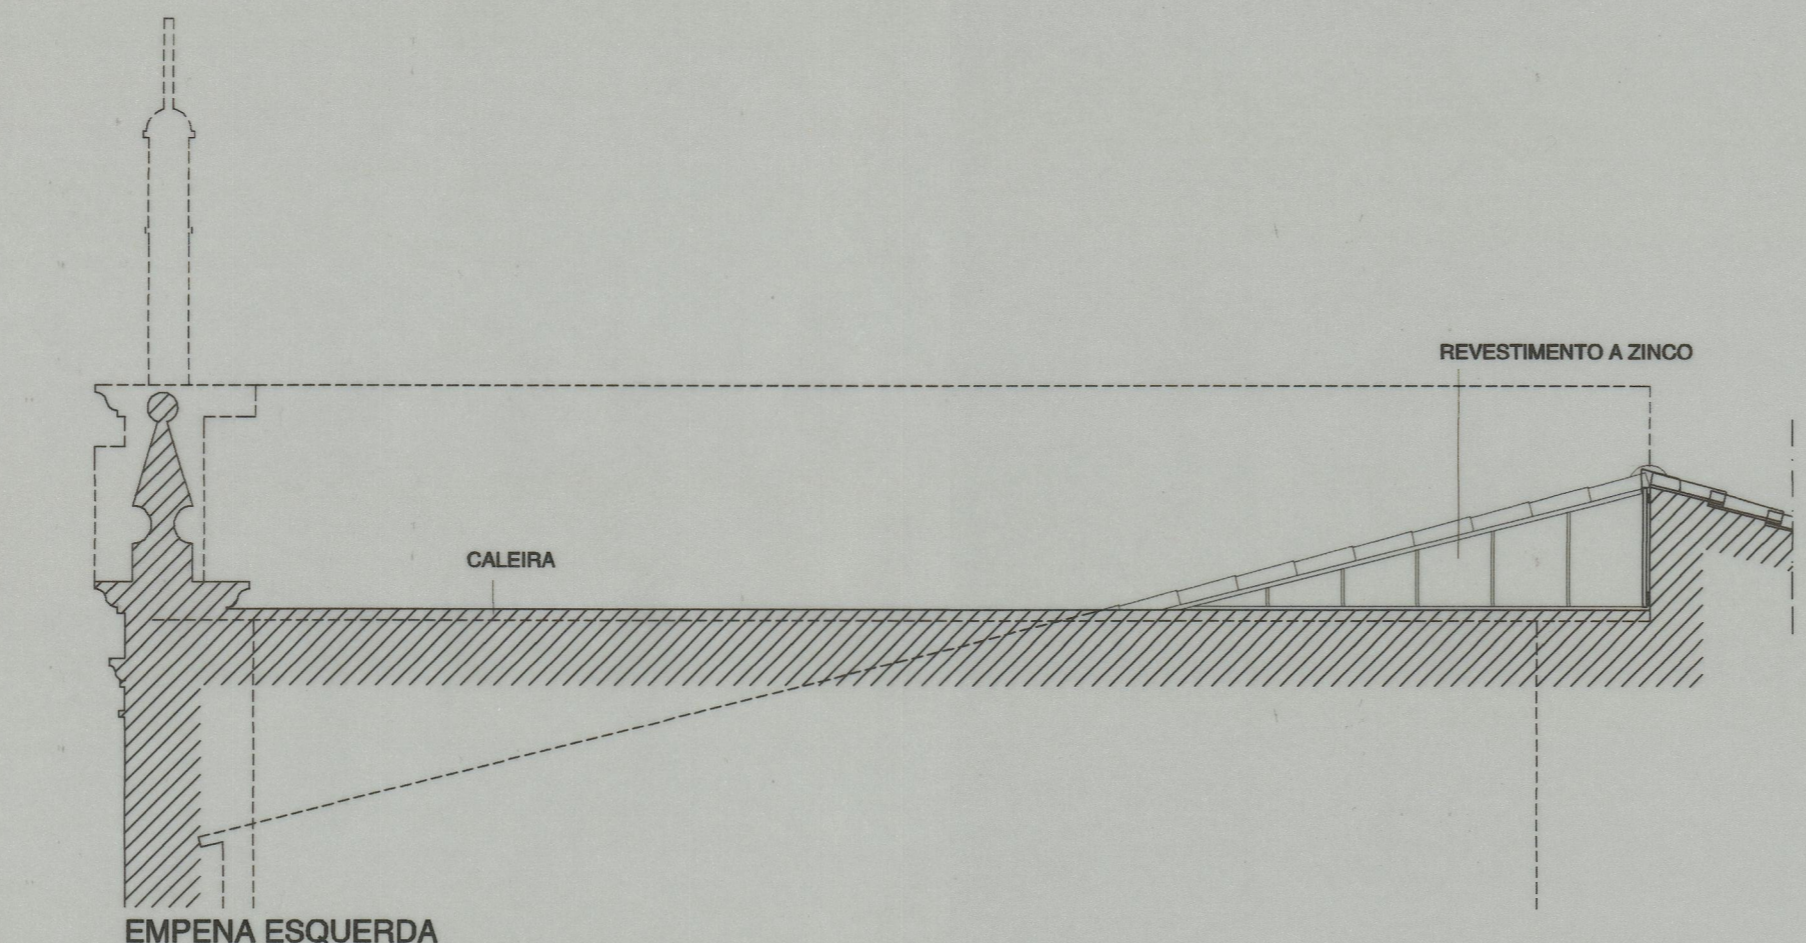


EMPENA ESQUERDA

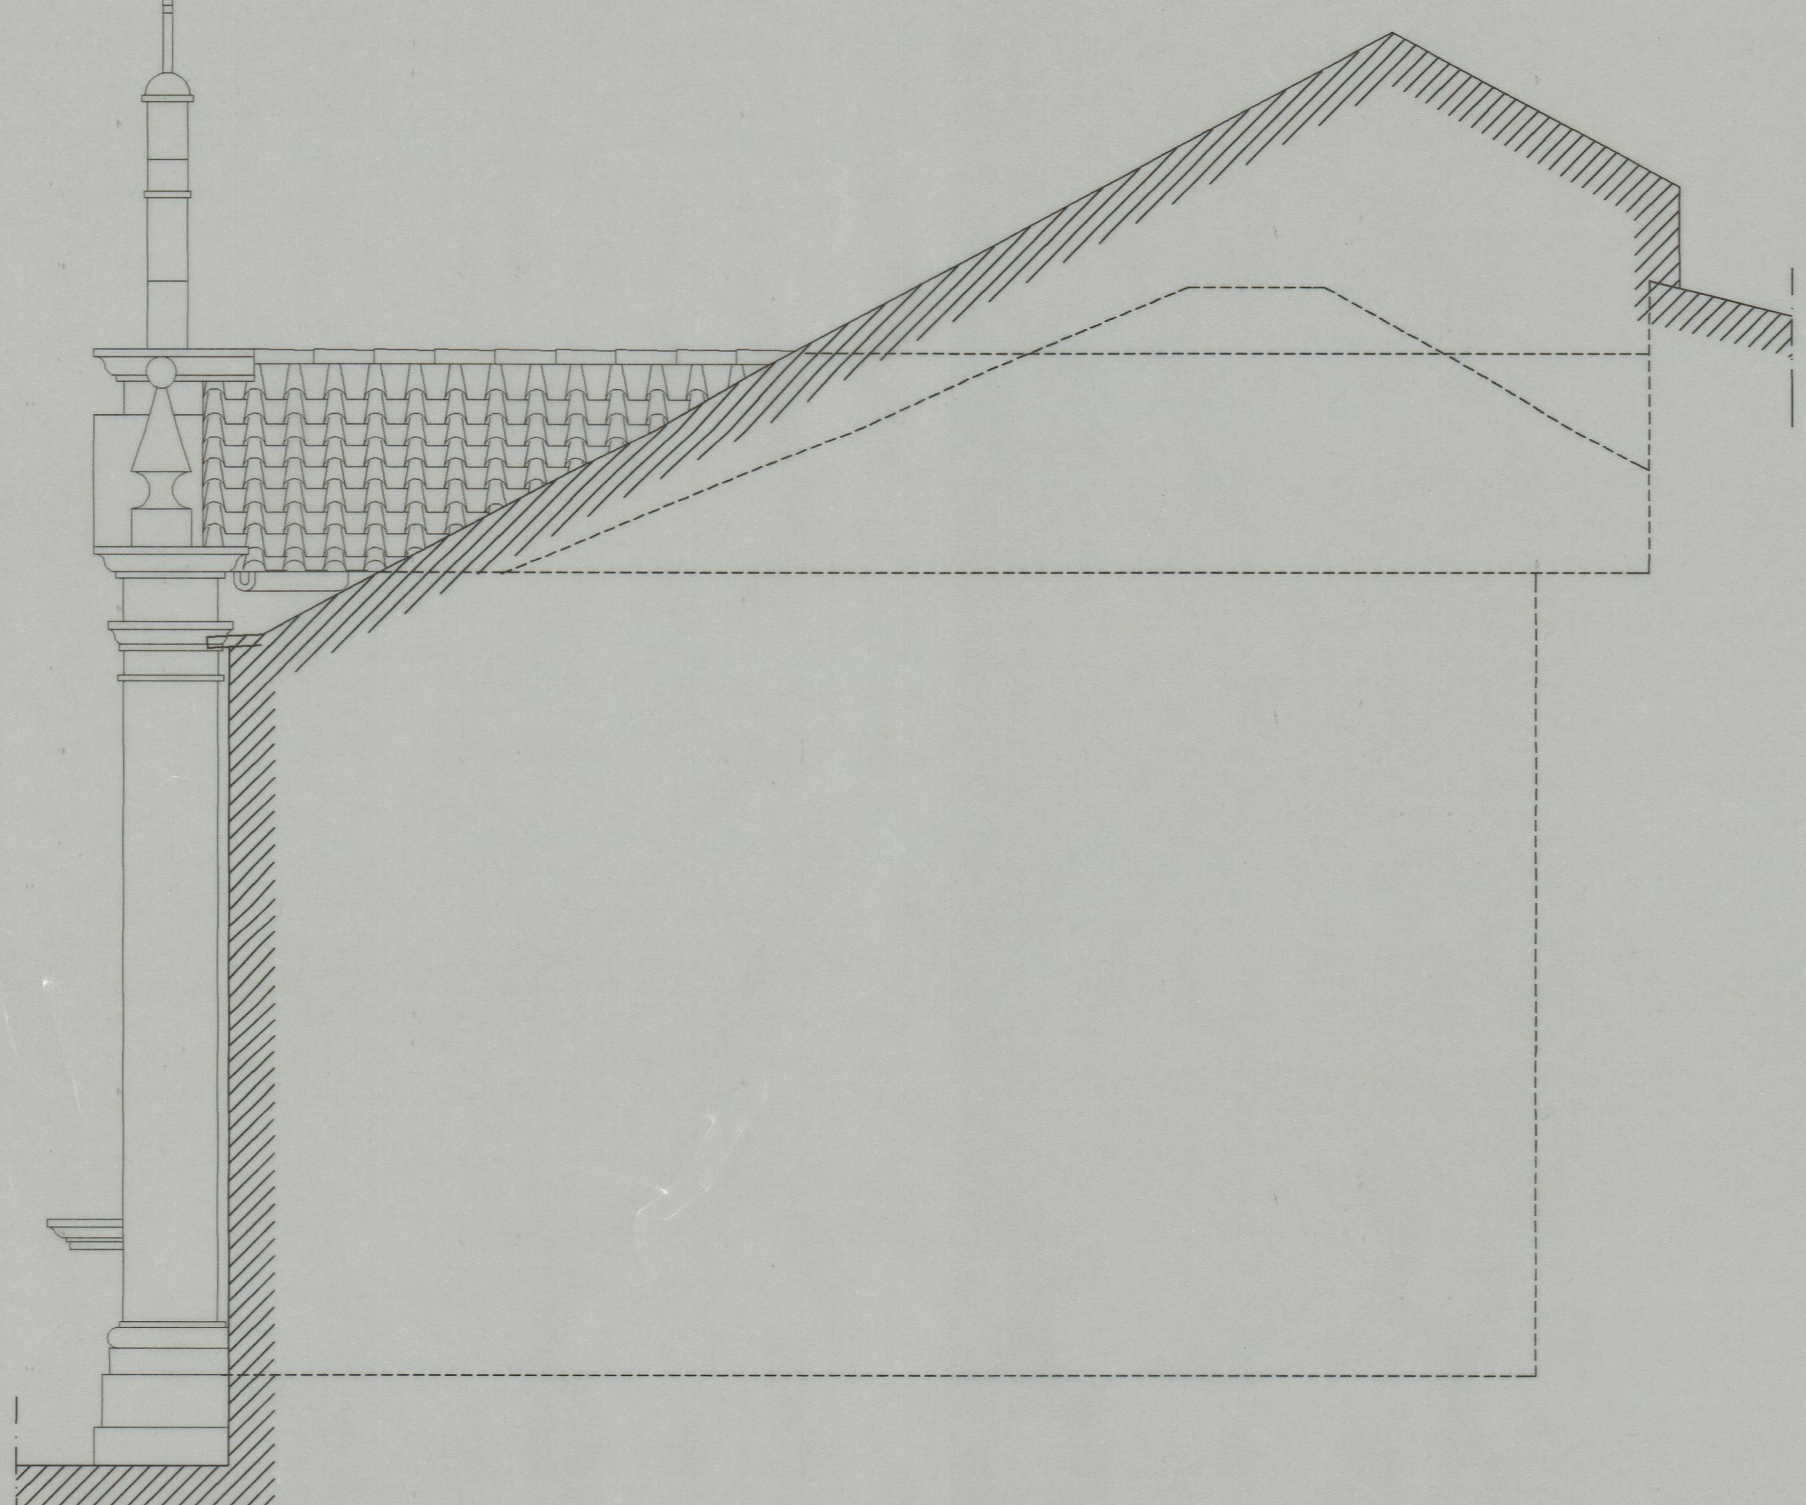


CORTE 2

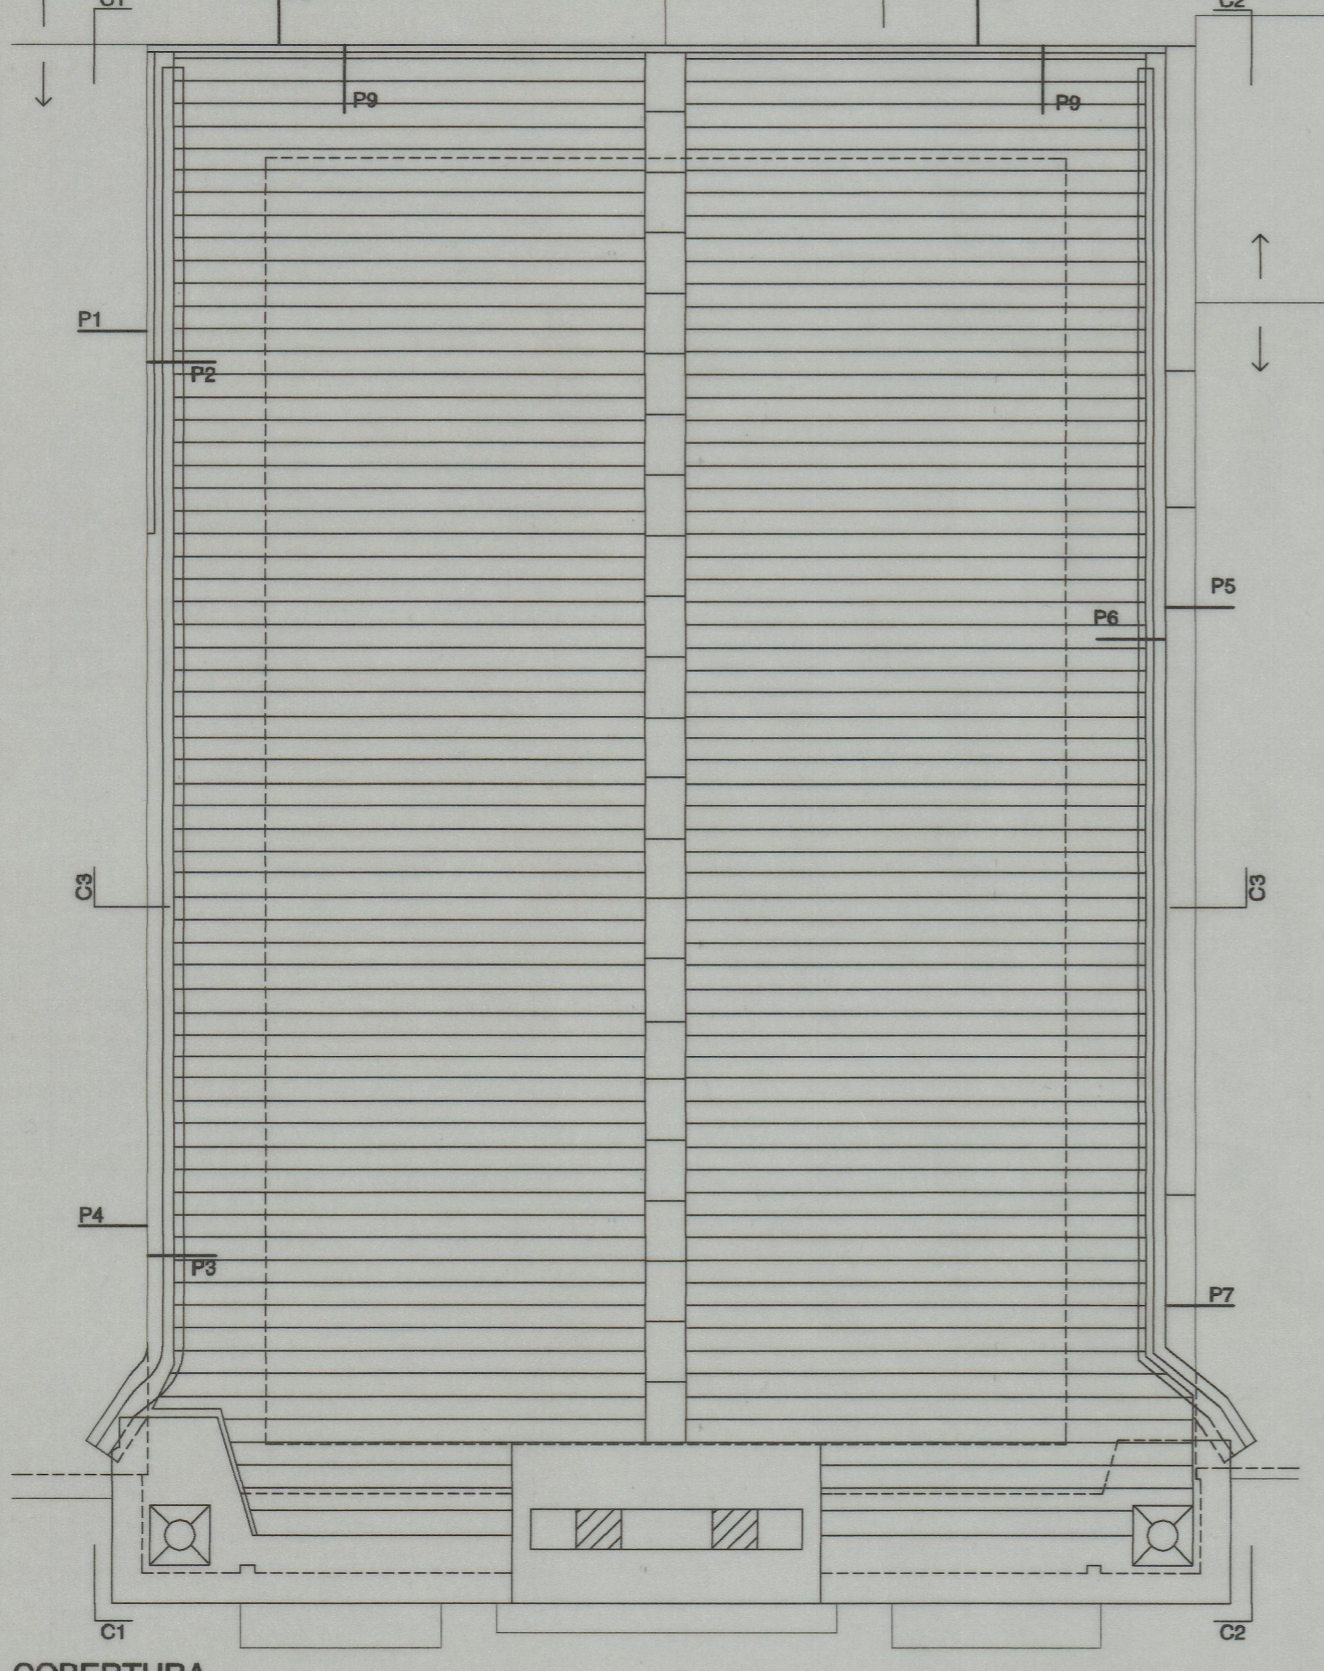


COBERTURA

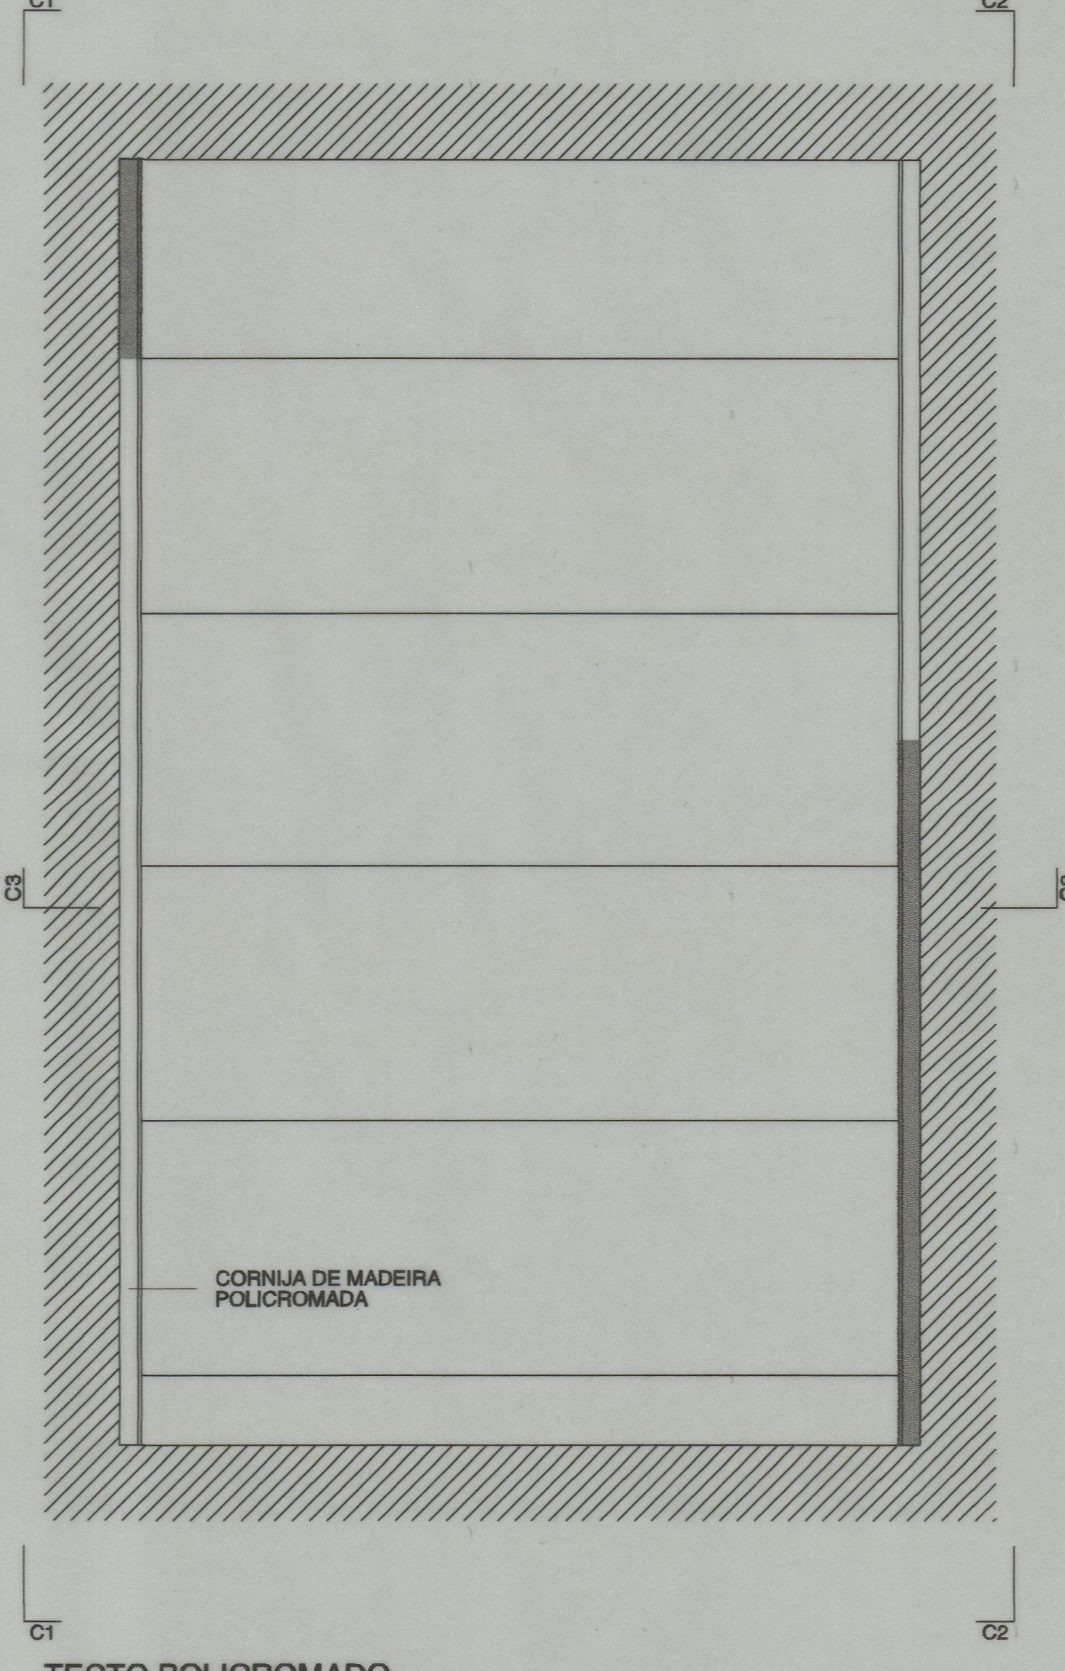


TECTO POLICROMADO

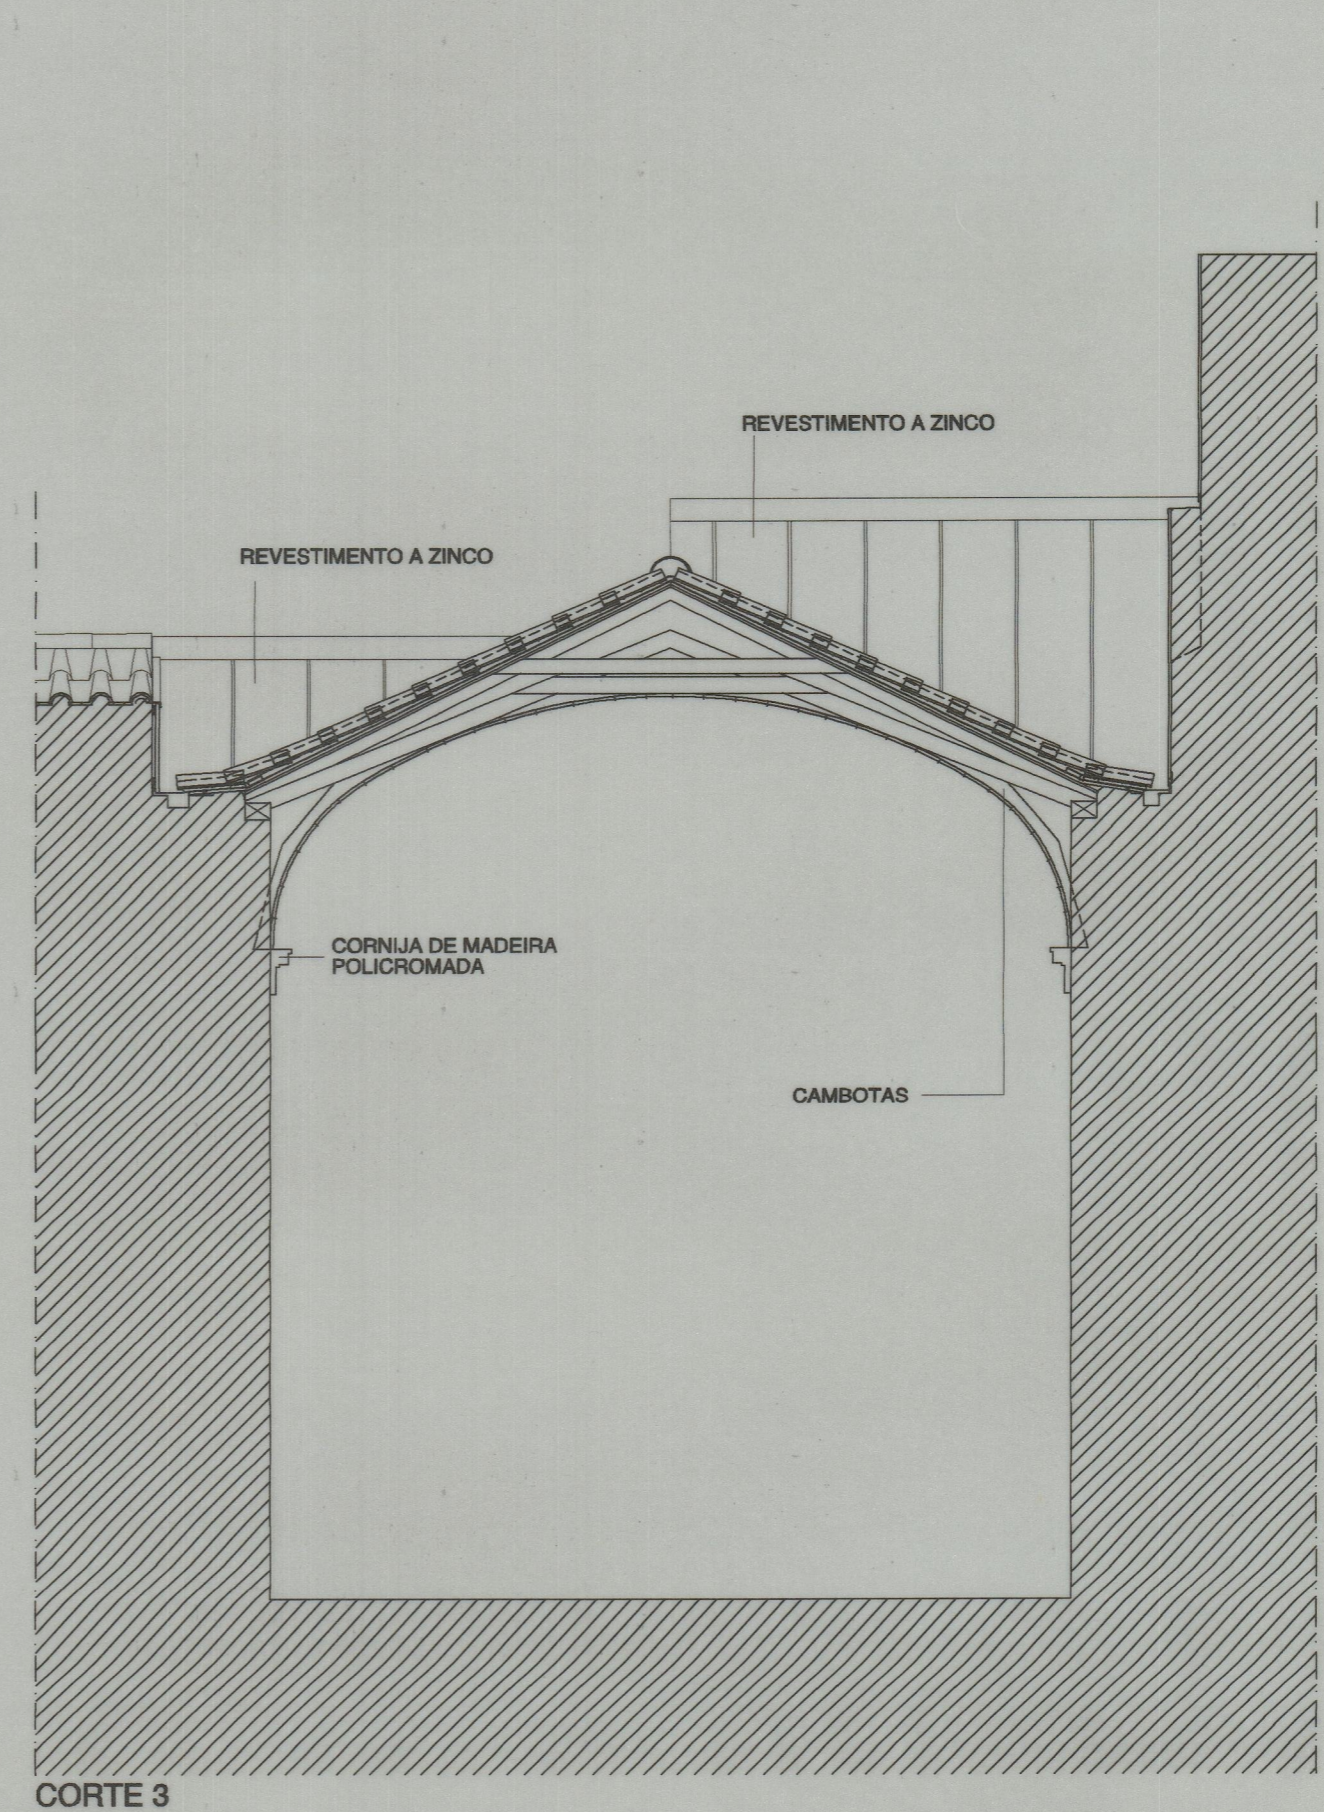


CORTE 3

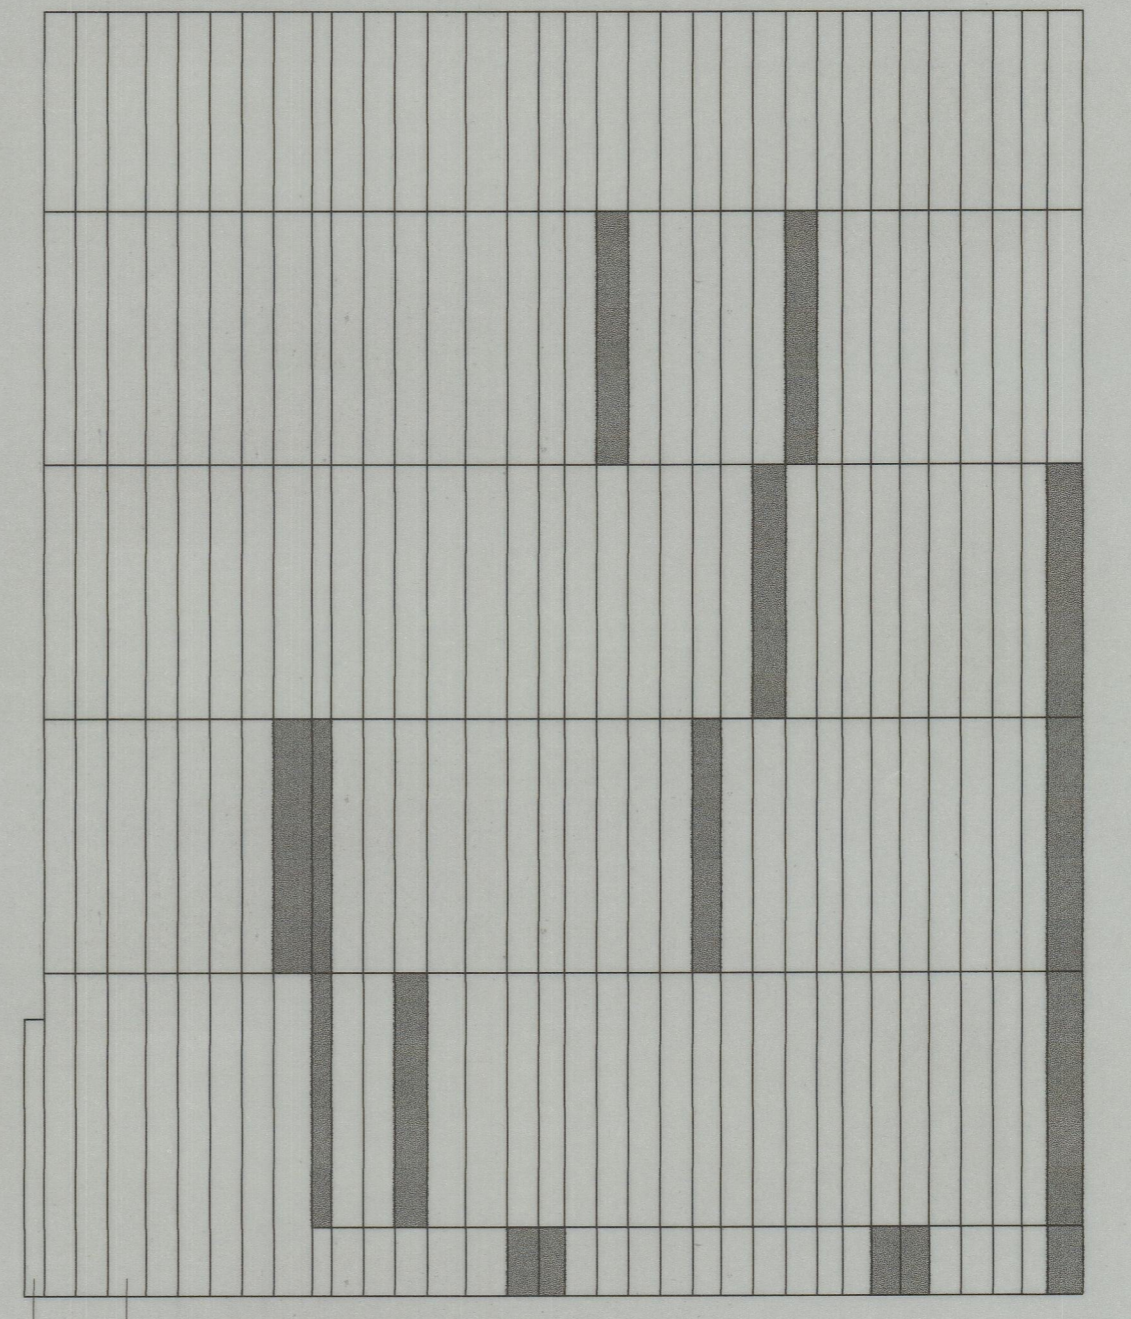

TECTO POLICROMADO-PLANIFICADO

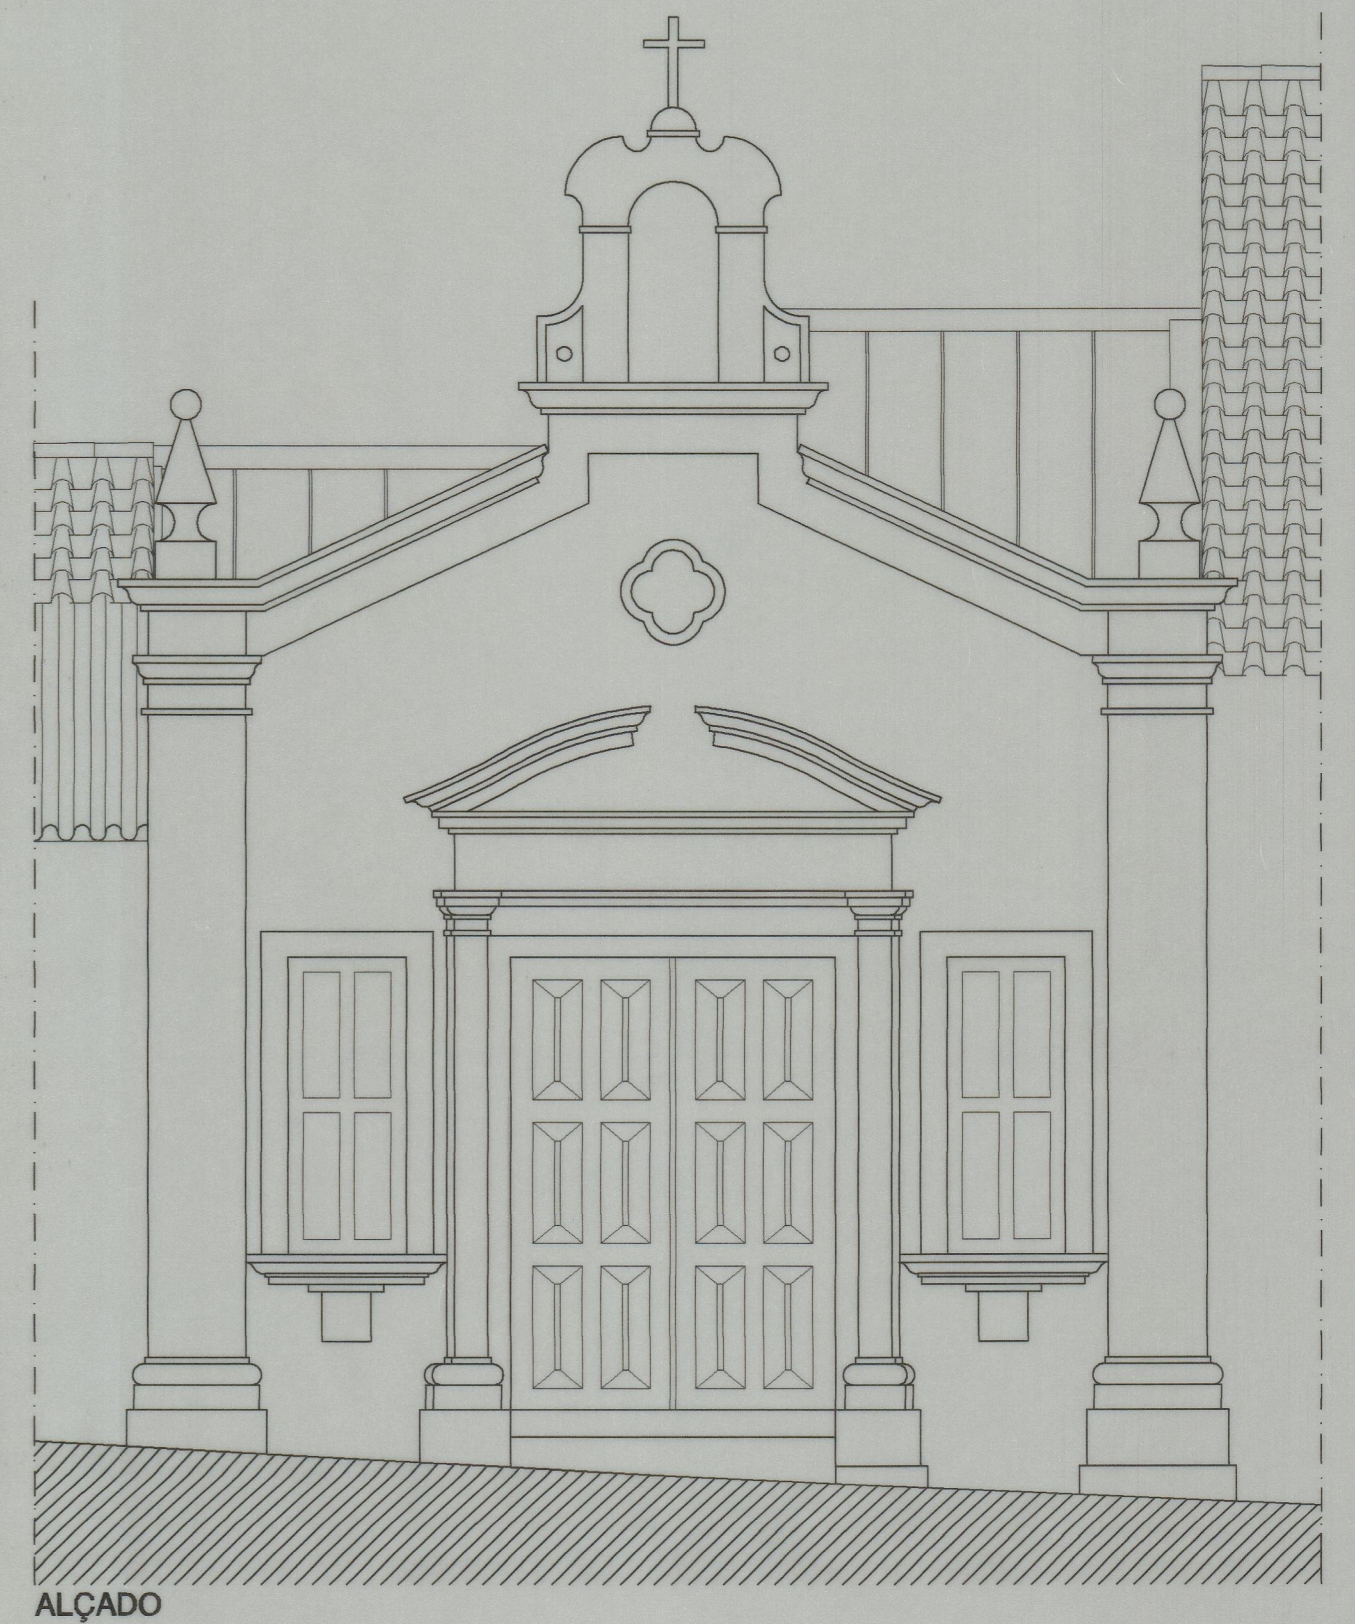

ALÇADO

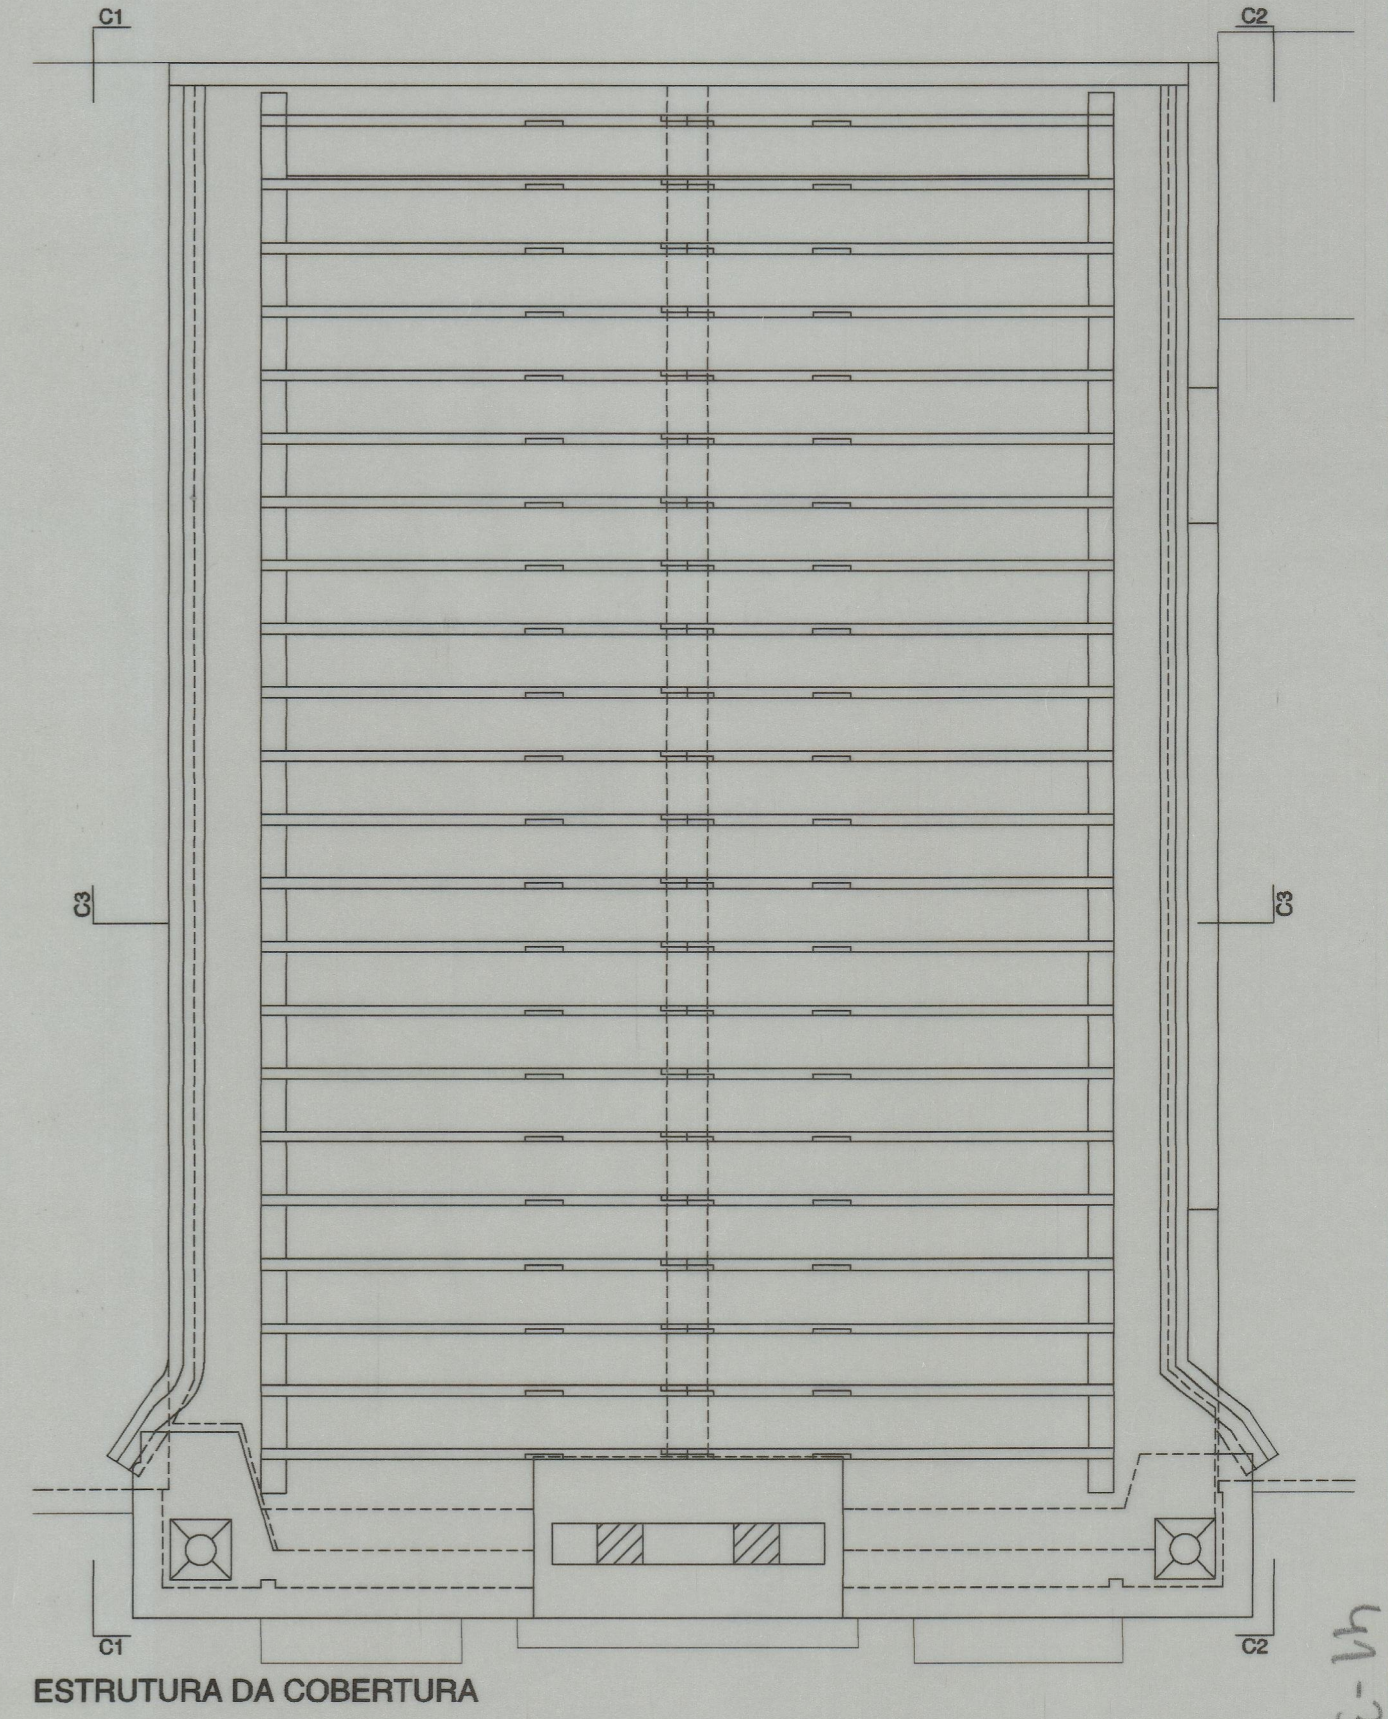

ESTRUTURA DA COBERTURA

2883