

Instituto Português do Património Arquitectónico
IGREJA MATRIZ DE TORRE DE MONCORVO
Levantamento Arquitectónico




03

Localização de Perfis - Planta ao Nível das Varandas

data: 02/2005 escala: 1/200

Ippar / drp - João Carlos Santos, Arq.

colaboração: Joana Guedes Massa, Arq.

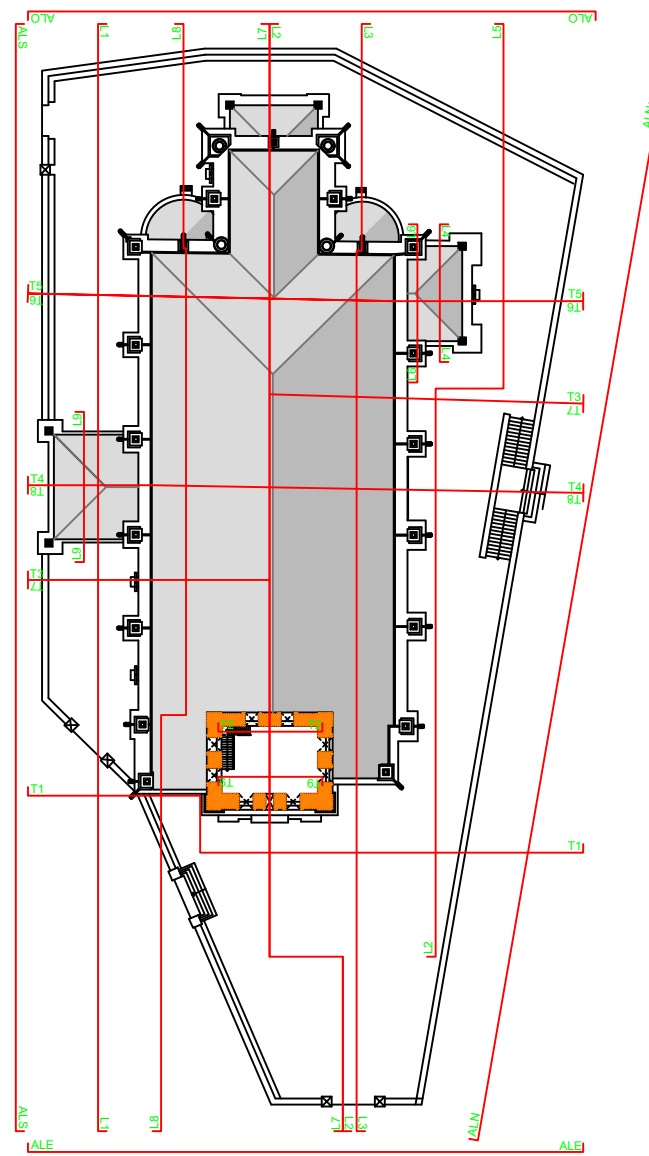

Instituto Português do Património Arquitectónico
IGREJA MATRIZ DE TORRE DE MONCORVO
Levantamento Arquitectónico




04

Localização de Perfis - Planta ao Nível das Sineiras da Torre

data: 02/2005 escala: 1/200

Ippar / drp - João Carlos Santos, Arq.

colaboração: Joana Guedes Massa, Arq.

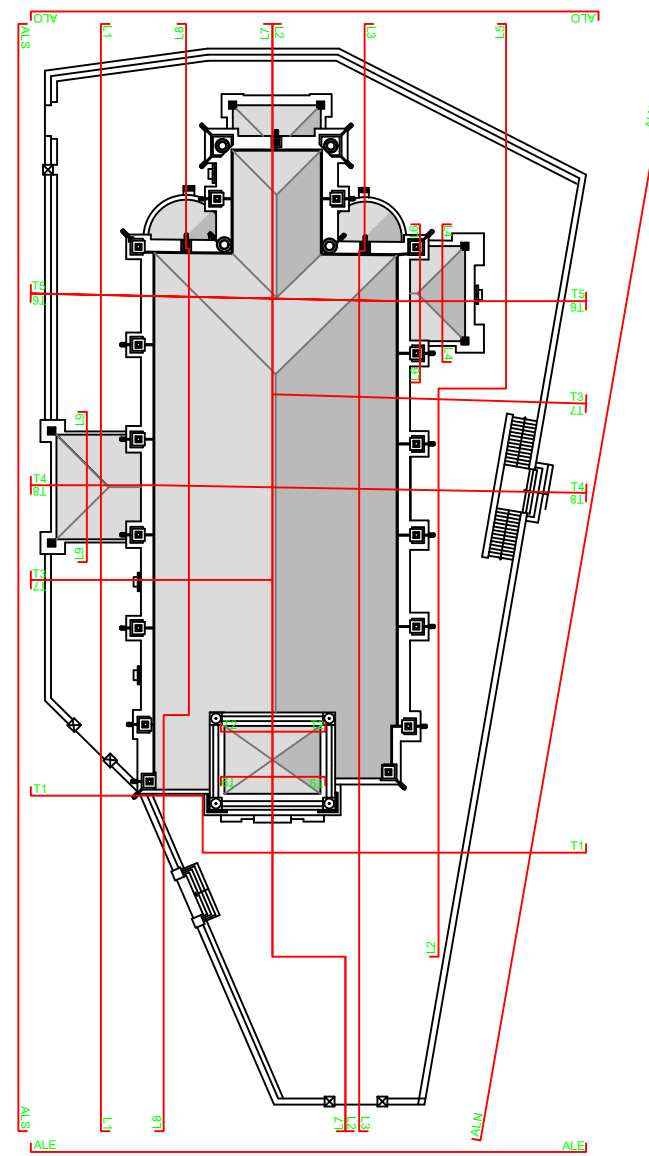

Instituto Português do Património Arquitectónico
IGREJA MATRIZ DE TORRE DE MONCORVO
Levantamento Arquitectónico



05

Localização de Perfis - Planta de Cobertura

data: 02/2005 escala: 1/200

Ippar / drp - João Carlos Santos, Arq.

colaboração: Joana Guedes Massa, Arq.