




CORTE C-C'

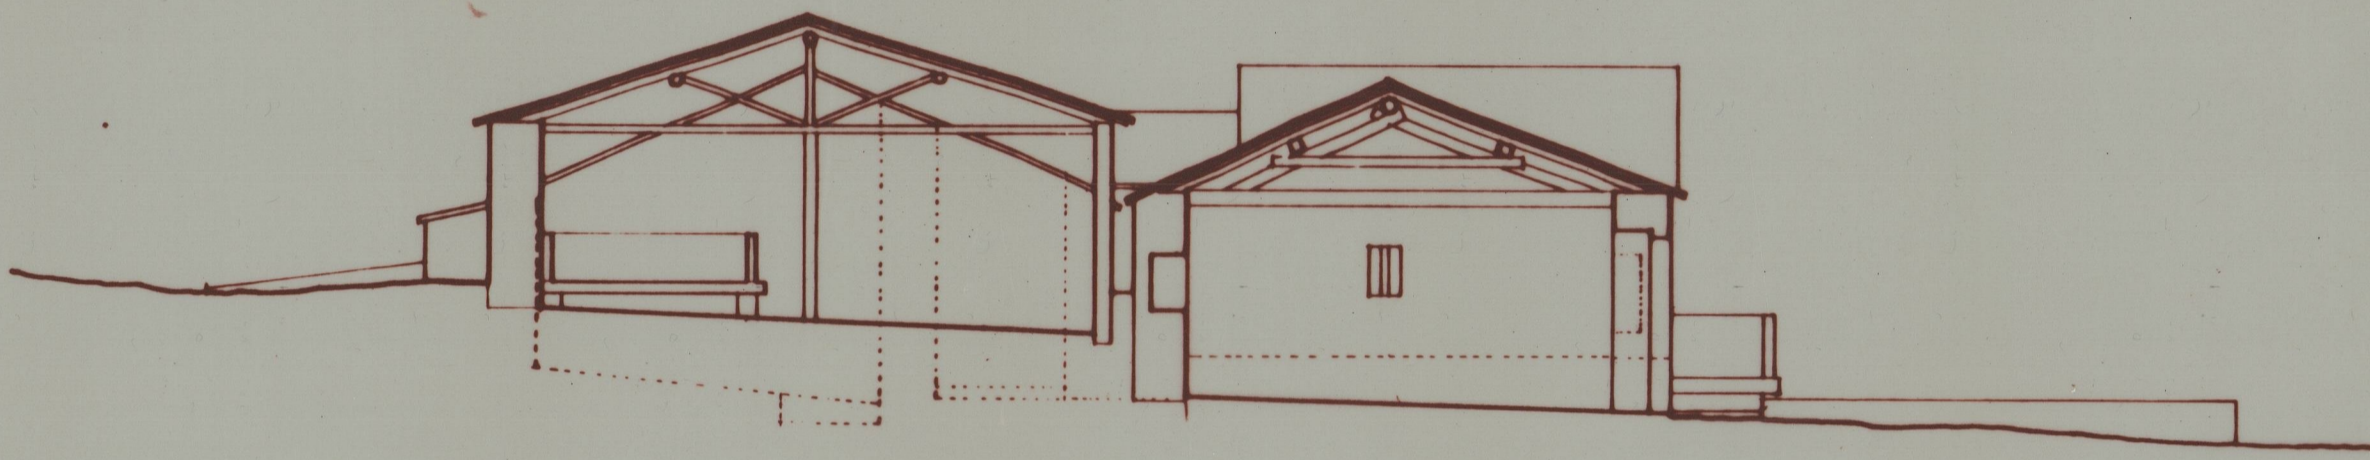

CORTE D-D'

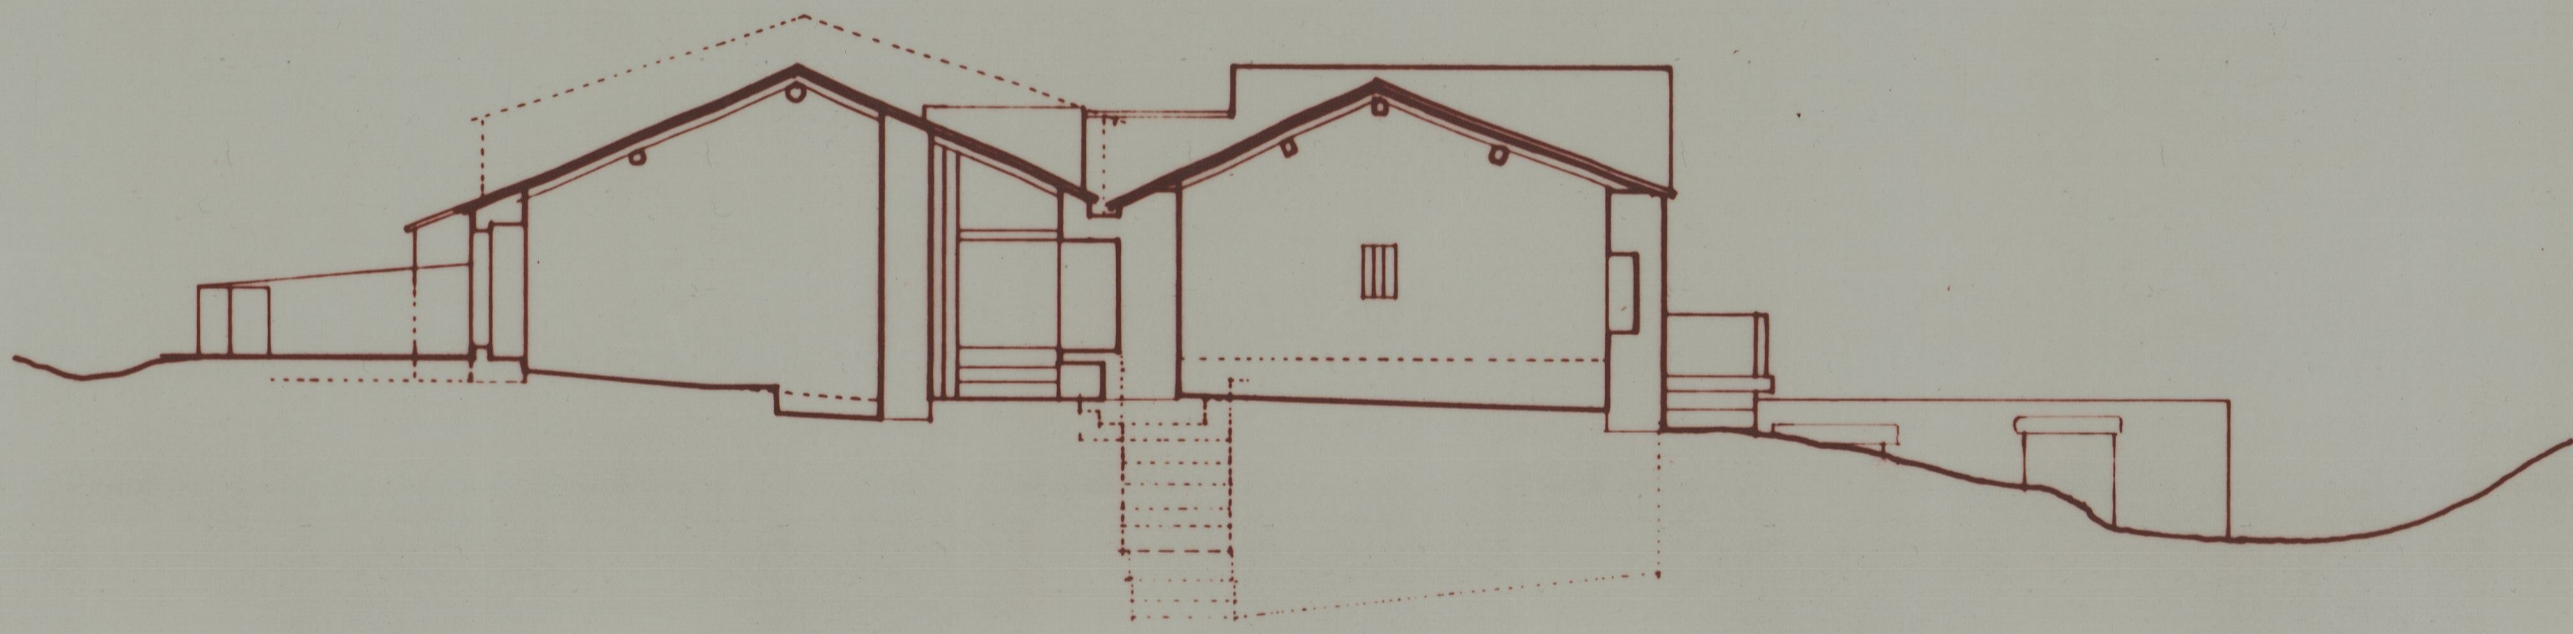

CORTE E-E'

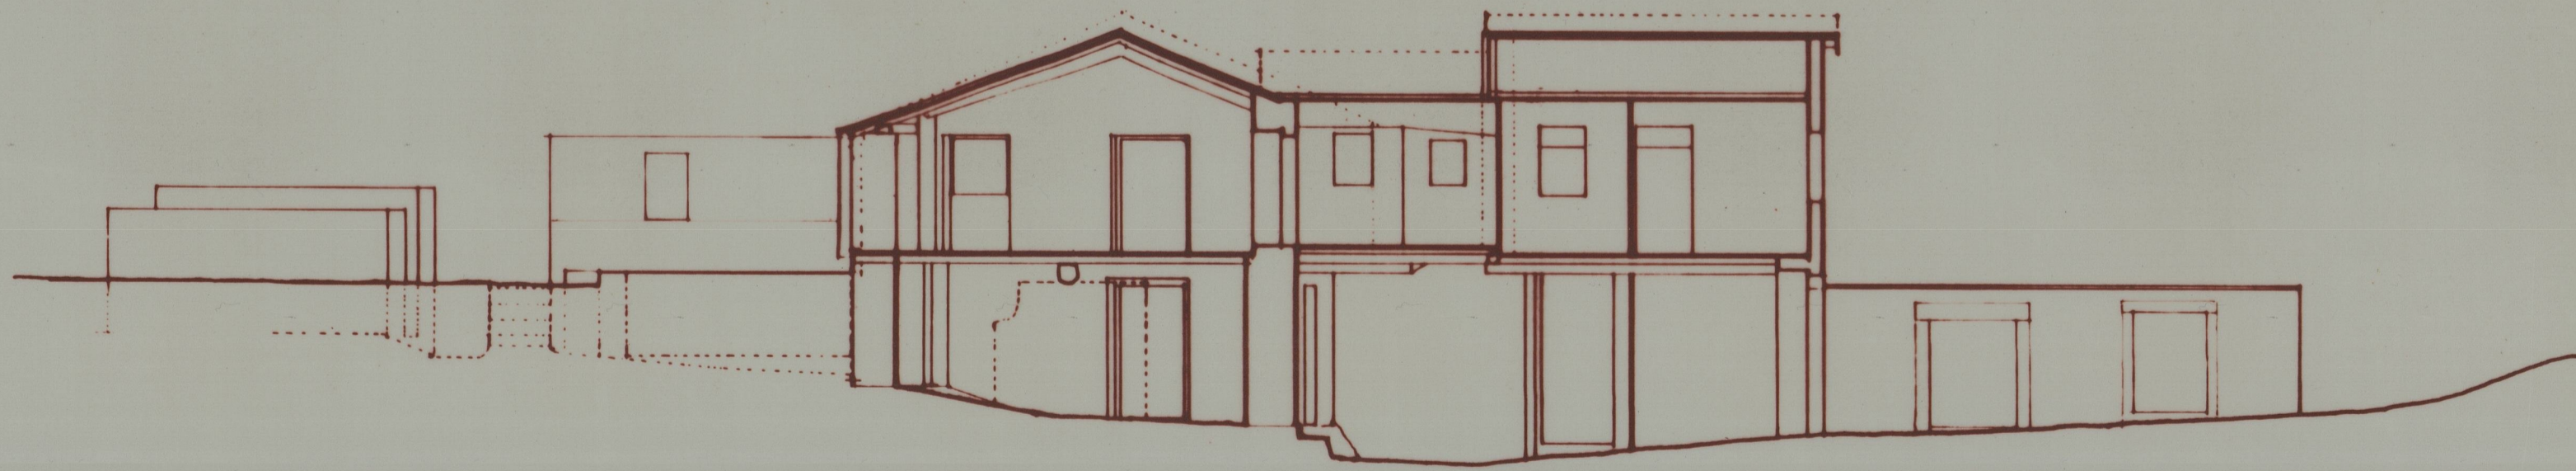

CORTE F-F'

PANÓIAS
LEVANTAMENTO
NÚCLEO-B — CORTES — ESC. 1:100