

C.S. 471073 etc 1410

Restauração de Arouca
01-04-03

M. 3312


INSTITUTO DE PATRIMÓNIO CULTURAL E MONUMENTOS NACIONAIS
 INSTITUTO DE PATRIMÓNIO CULTURAL E MONUMENTOS NACIONAIS
 REABILITAÇÃO E RESTAURAÇÃO

CONVENTO DE AROUCA
 ALÇADO POENTE DO PATEO DO MUSEU — ESC. 1:100

| | |
|----------------------|-----------------|
| DATA <i>123 1</i> | Nº 32 |
|----------------------|-----------------|

□ GRADES A EXECUTAR

CLAUSTRO

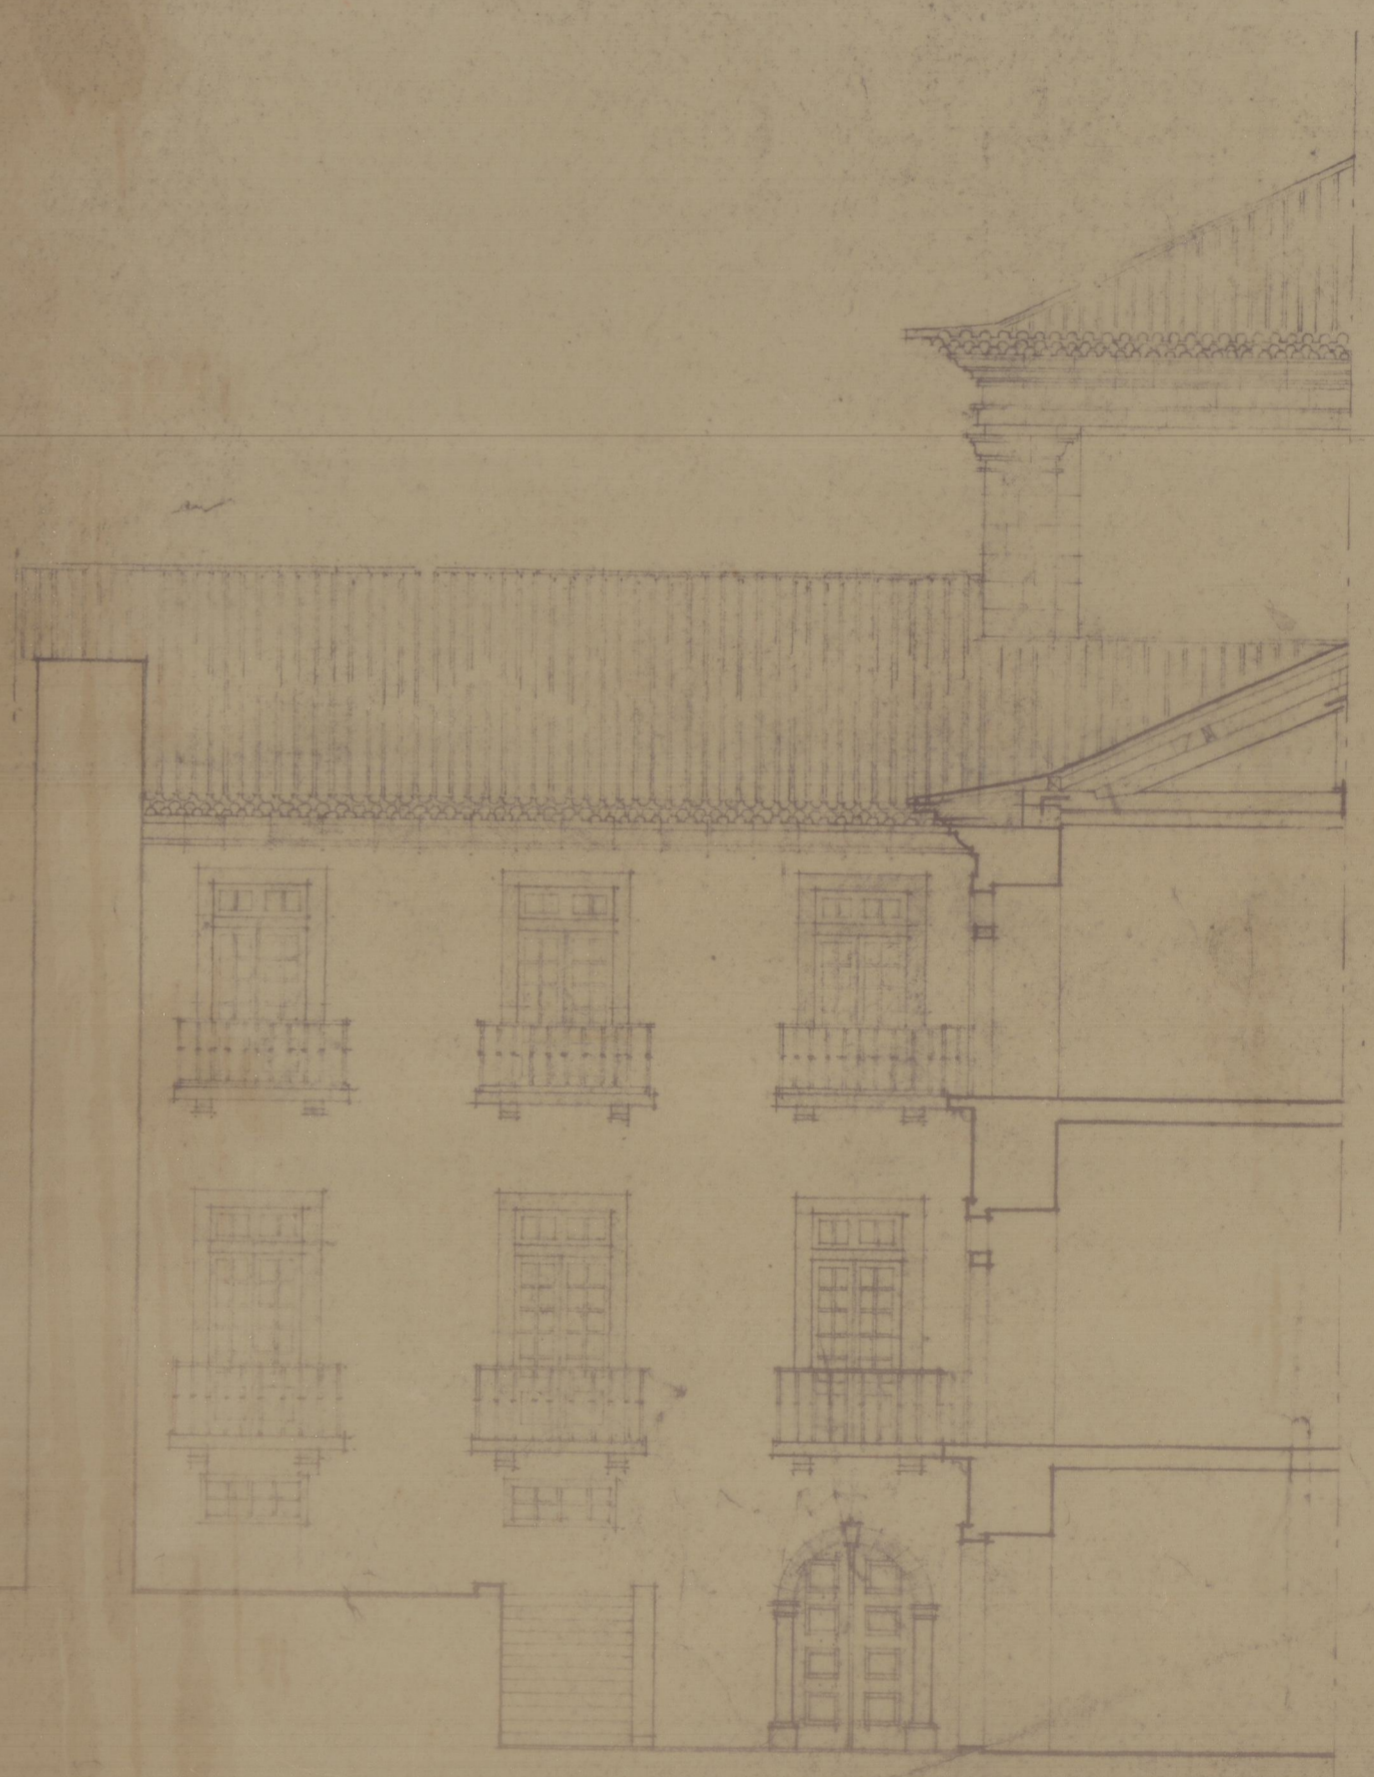

Des. 32. Con. Arouca
Alçado Poente do Pá-
tio do Museu
Esc. 1/100