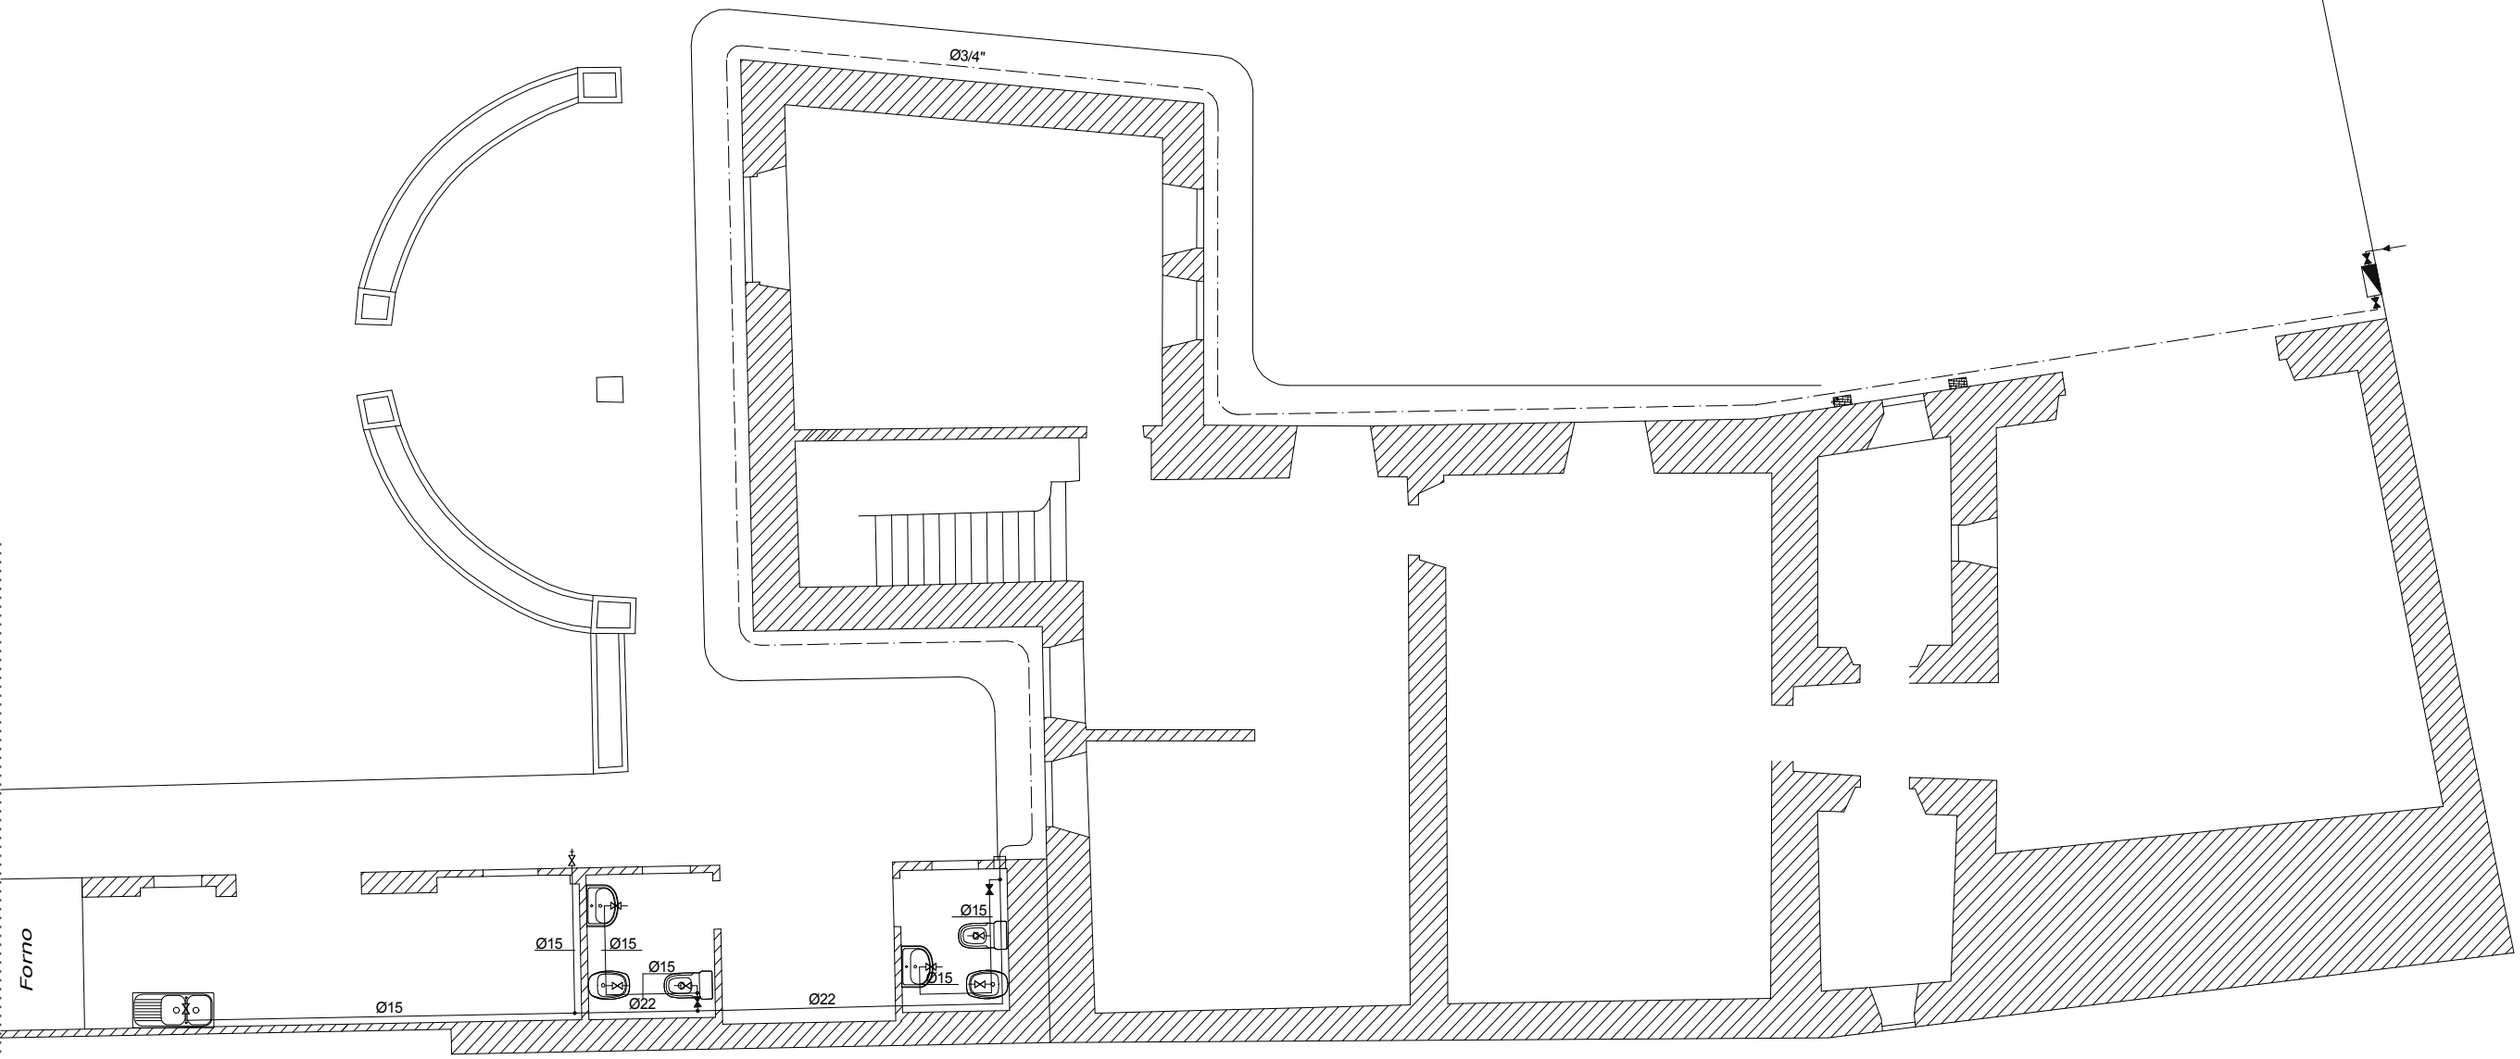

Simbologia

— — · — — Tubagem de polipropileno, em vala, do tipo Coprax.

——————— Tubagem à vista sobre braçadeiras do tipo Aço inox Aisi 316.

⊣⋈⊢ Ligação aos dispositivos existentes.

⊣⋈⊢ Torneira de rega a fornecer.

□ Caixa de transição de tubagens, a instalar na parede do edificio.

⋈ Válvulas de seccionamento do tipo globo.

Desenhado:			Cliente: Museu da Nazaré	
Coordenador da Obra:				
Fiscal:				
Projecto:			Título: **REDE DE ÁGUAS PLANTAS - Rés do Chão**	
Obra:				Desenho n.º: 1/1
Escala(s):	**1 : 100**			Substitui:
				Substituído:
Responsável:				Revisão: