

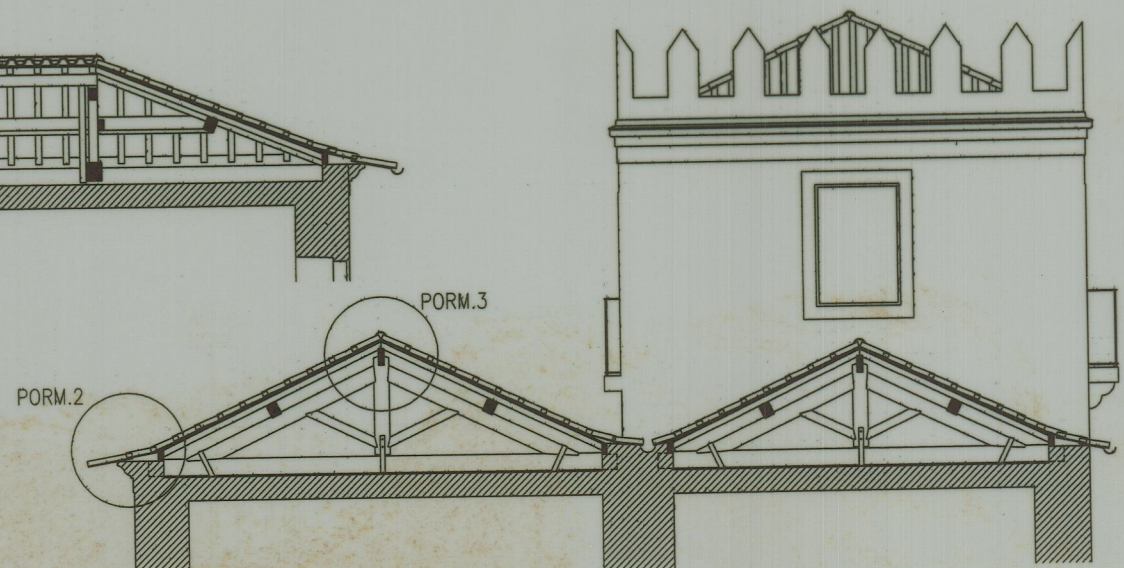



CORTE 1.1

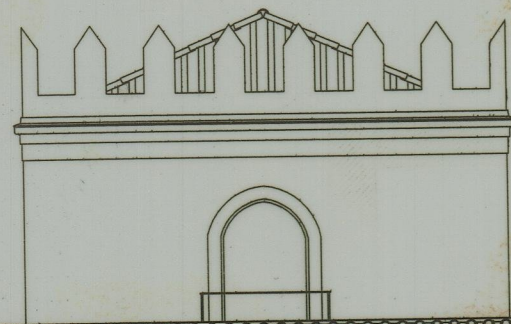


CORTE 5.5

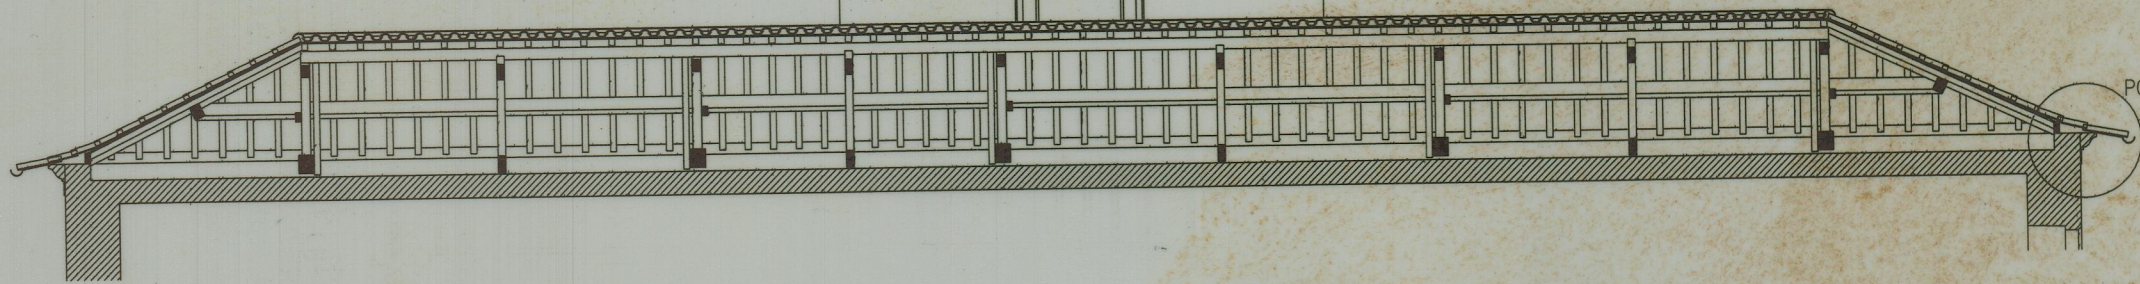

CORTE 2.2

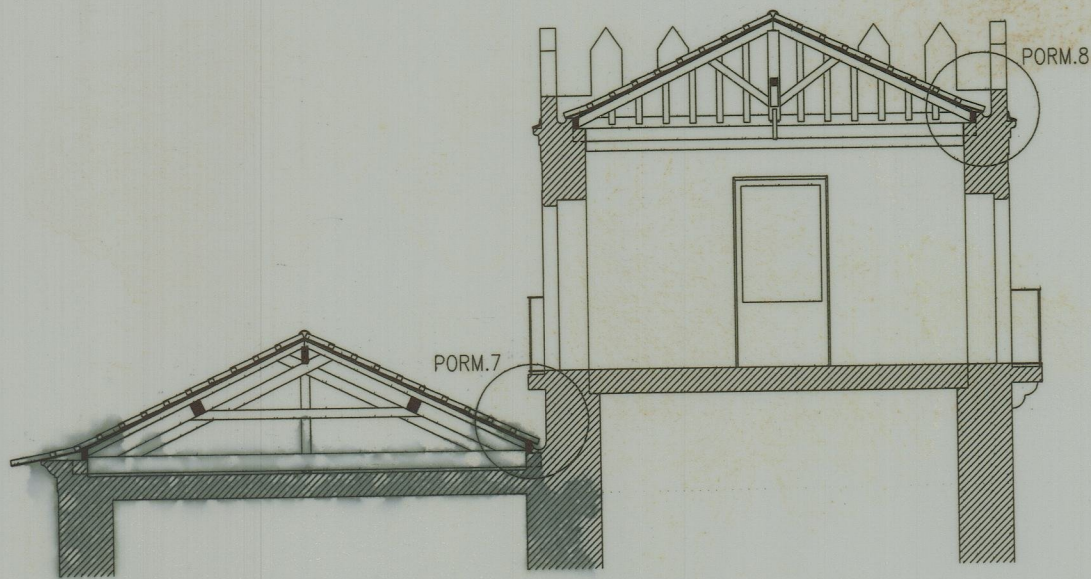

CORTE 3.3

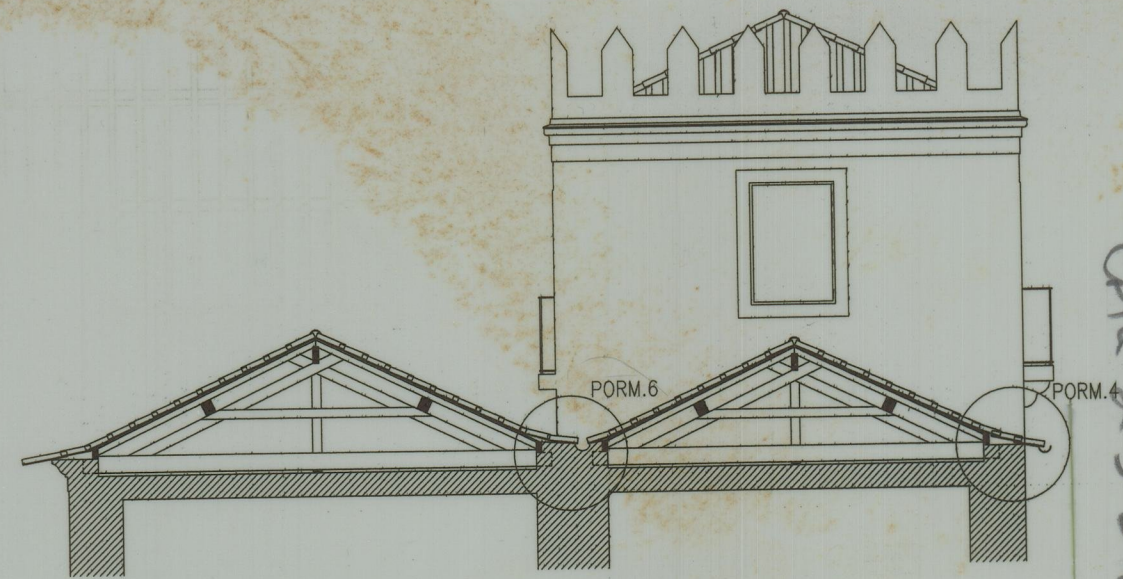

CORTE 4.4



Humberto Vieira / Abílio Mourão - Arquitectos

colaboração	IPPAR RAMALDE - PORTO	MARÇO	1999
Tiago Figueiredo	CASA DE RAMALDE CORTES DA ESTRUTURA DA COBERTURA - PROJECTO	Escala	1/100
Este desenho é propriedade de Humberto Vieira e Abílio Mourão, arquitectos, não podendo ser utilizado, reproduzido por todo ou em parte, ou comunicado a terceiros sem a sua expressa autorização.			04

Ofc 2537

41-3682