



**PLANTA**

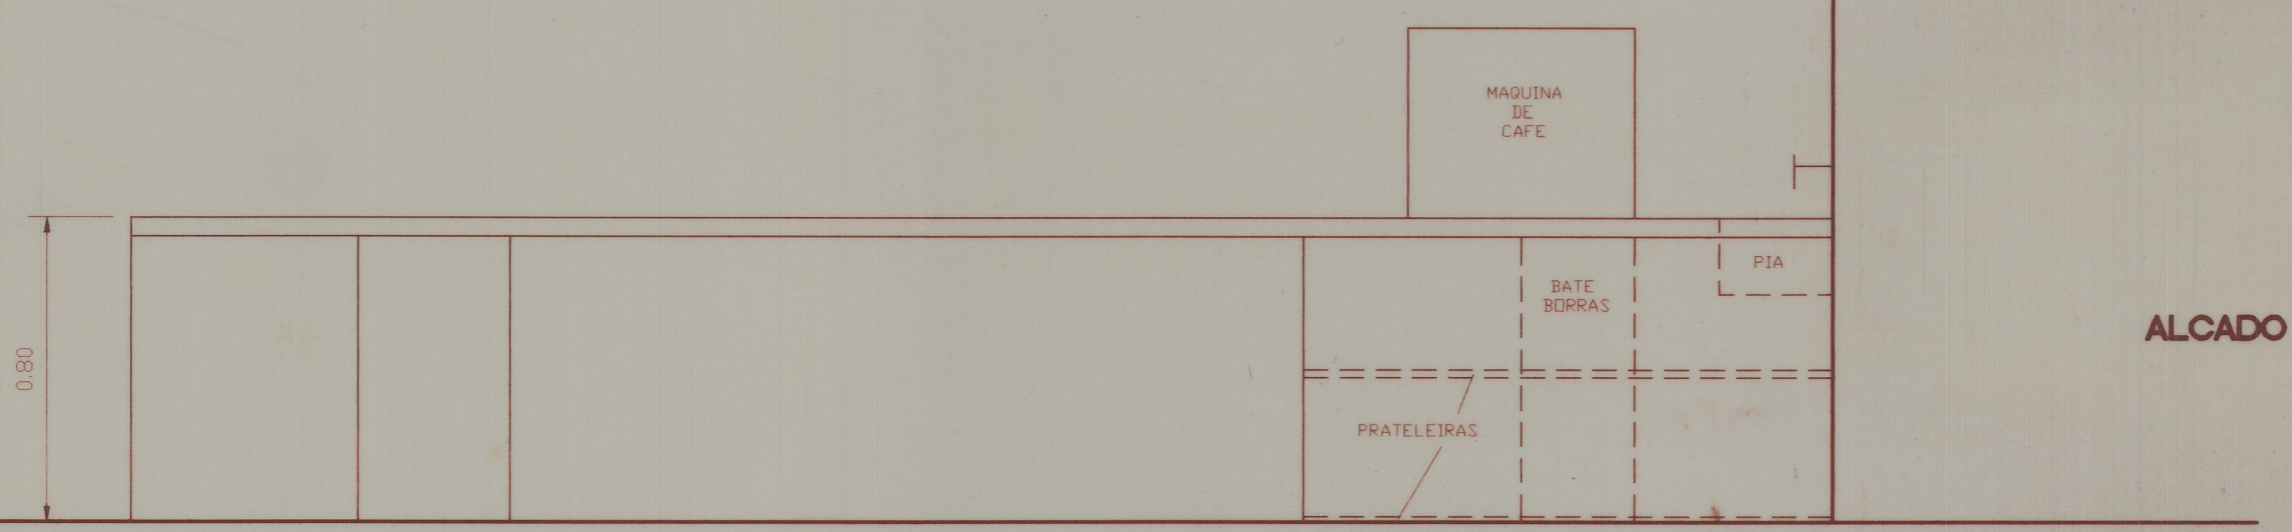

**ALCADO**

REV.	DATA	DESCRIÇÃO	DES.	VER.	APROV.
PROJECTO: <b>ARQUITECTURA</b>					
REQUERENTE: <b>IPPAAR- INSTITUTO PORTUGUÊS DO PATRIMÓNIO ARQUITETÓNICO E ARQUEOLÓGICO</b>			ARQUITECTURA: <b>IPPAR</b>		
OBRA: <b>AREA ARQUEOLÓGICA DO FREIXO</b>			ENGENHARIA:  AFA - Consultores de Engenharia, Lda Rua Rei Ramiro, 1020 - 1º 4400 V. Nova de Gaia Telefs: 3704766 (4 LINHAS) Telefax: 3704462		
TITULO: <b>BALCAO</b>			PROJECTO N.º <b>605.95</b>		
			DESENHO N.º <b>01.03.006.R00</b>		
	NOME	DATA	ESCALAS:		
PROJECTOU			1:20		
DESENHOU	Armando Dias Correia	OUT. 95			
VERIFICOU					
APROVOU					
			SUBSTITUI N.º <input type="checkbox"/> <input type="checkbox"/> <input type="checkbox"/> <input type="checkbox"/> <input type="checkbox"/> <input type="checkbox"/>		
			SUBST. POR: <input type="checkbox"/> <input type="checkbox"/> <input type="checkbox"/> <input type="checkbox"/> <input type="checkbox"/> <input type="checkbox"/>		

Lfta 2203

41-1535