


DETALHE D14



DETALHE D12



DETALHE D13

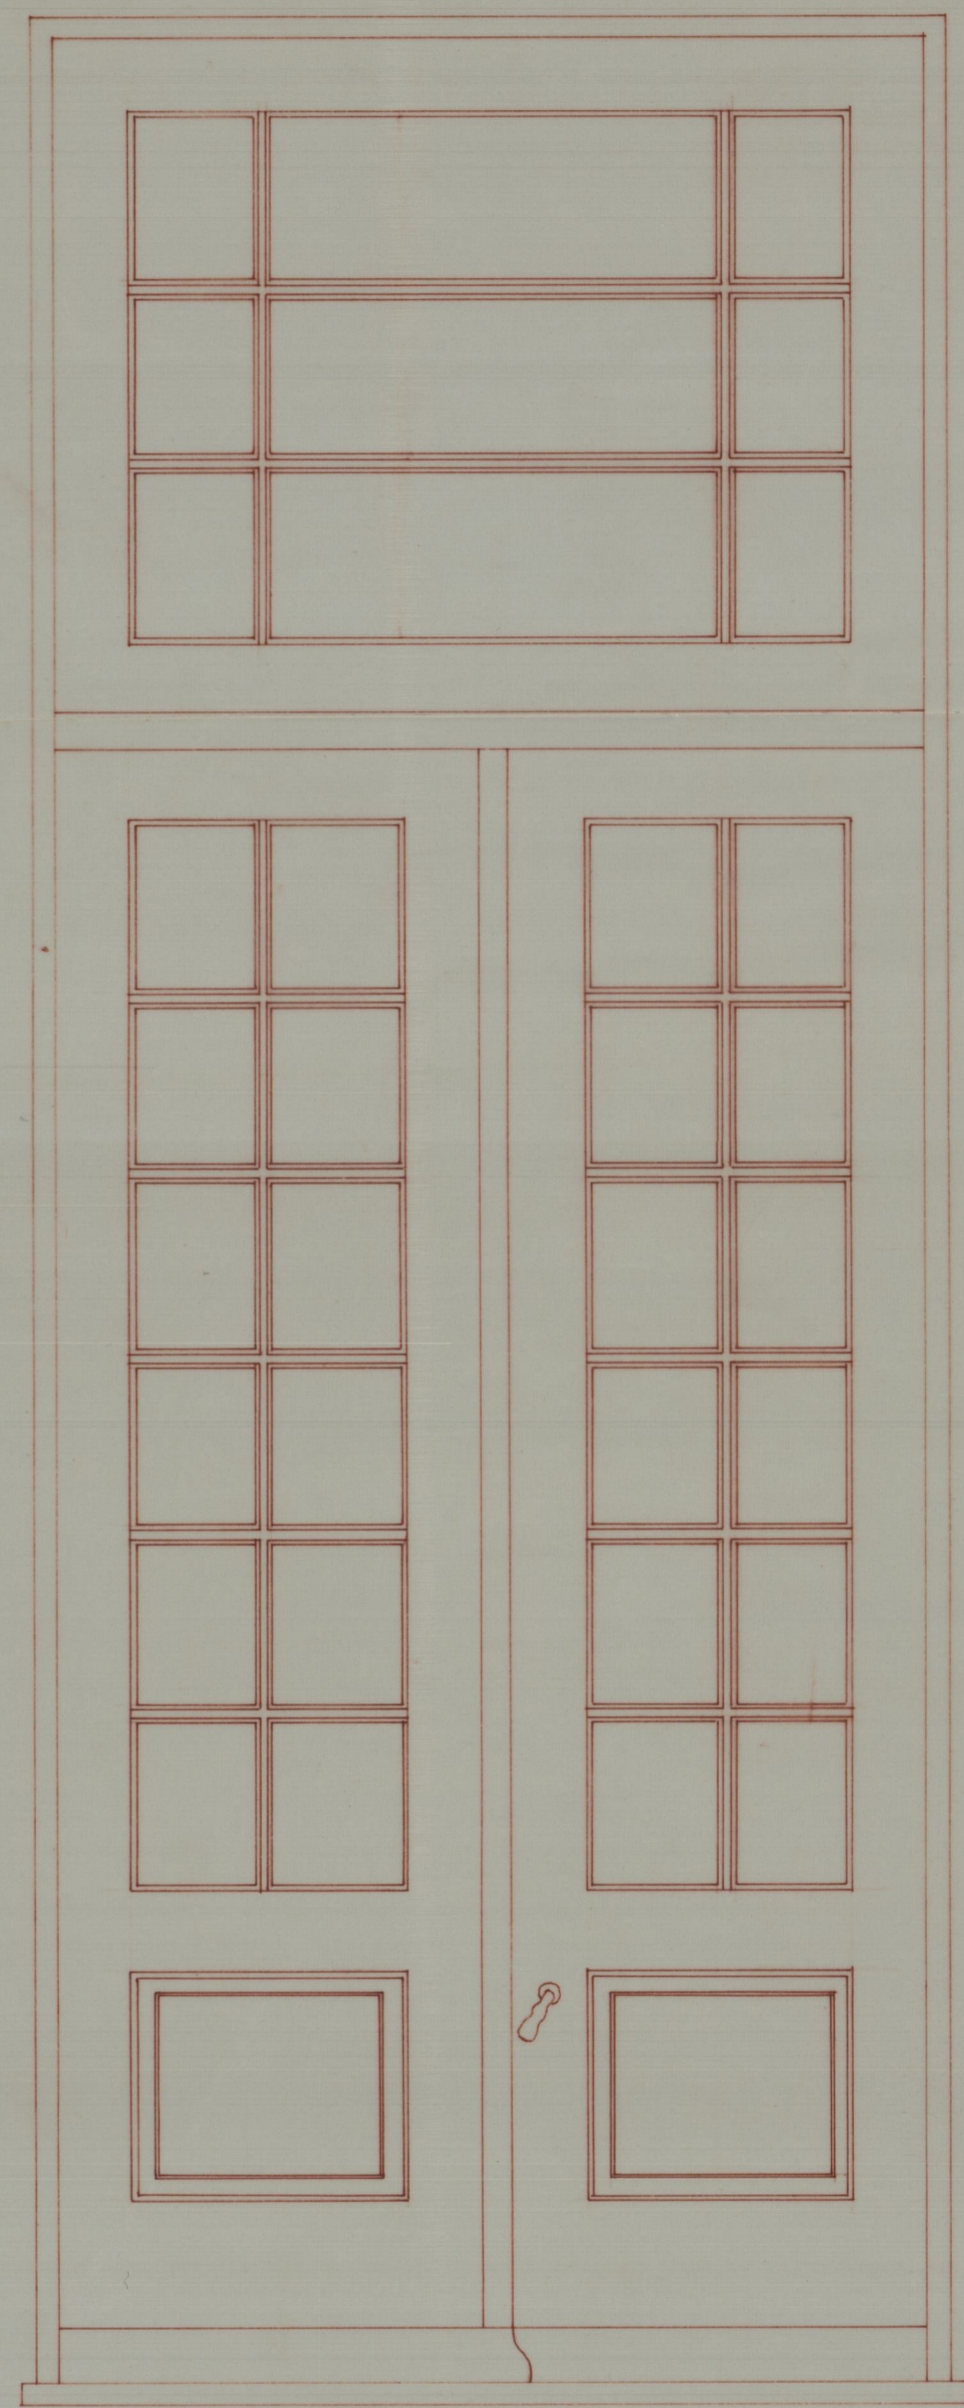

44-812

EDIFÍCIOS DO MUSEU ABADE DE BAÇAL-BRAGANÇA

ESC. 1:10
DES. Nº 16

Fuizen Abade de Baçal
01/02/42

ofc 1019
ps 45 4008