

0 10 20 cm



D.O.: IPPAR, Direcção Regional de Coimbra
Local: Mosteiro de Santa Clara-a-Velha, COIMBRA

LEVANTAMENTO: LUIS SEBASTIAN 98 - NUNO SANTOS 03
TINTAGEM: NUNO SANTOS 03

ESCALA:

1/10

DESENHO:

LAJE TUMULAR 46CL


Folha nº

46


Intervenção Arqueológica em Santa Clara-a-Velha

SEP.Nº 46 Claustro	Quota	13.40 13.25	Foto nº
	Q.	B'9 III	Diapos. nº
	Comprim.	182	Localiz.: Exterior <input checked="" type="radio"/>
	Largura	65,5	Interior <input type="radio"/>


Desenho

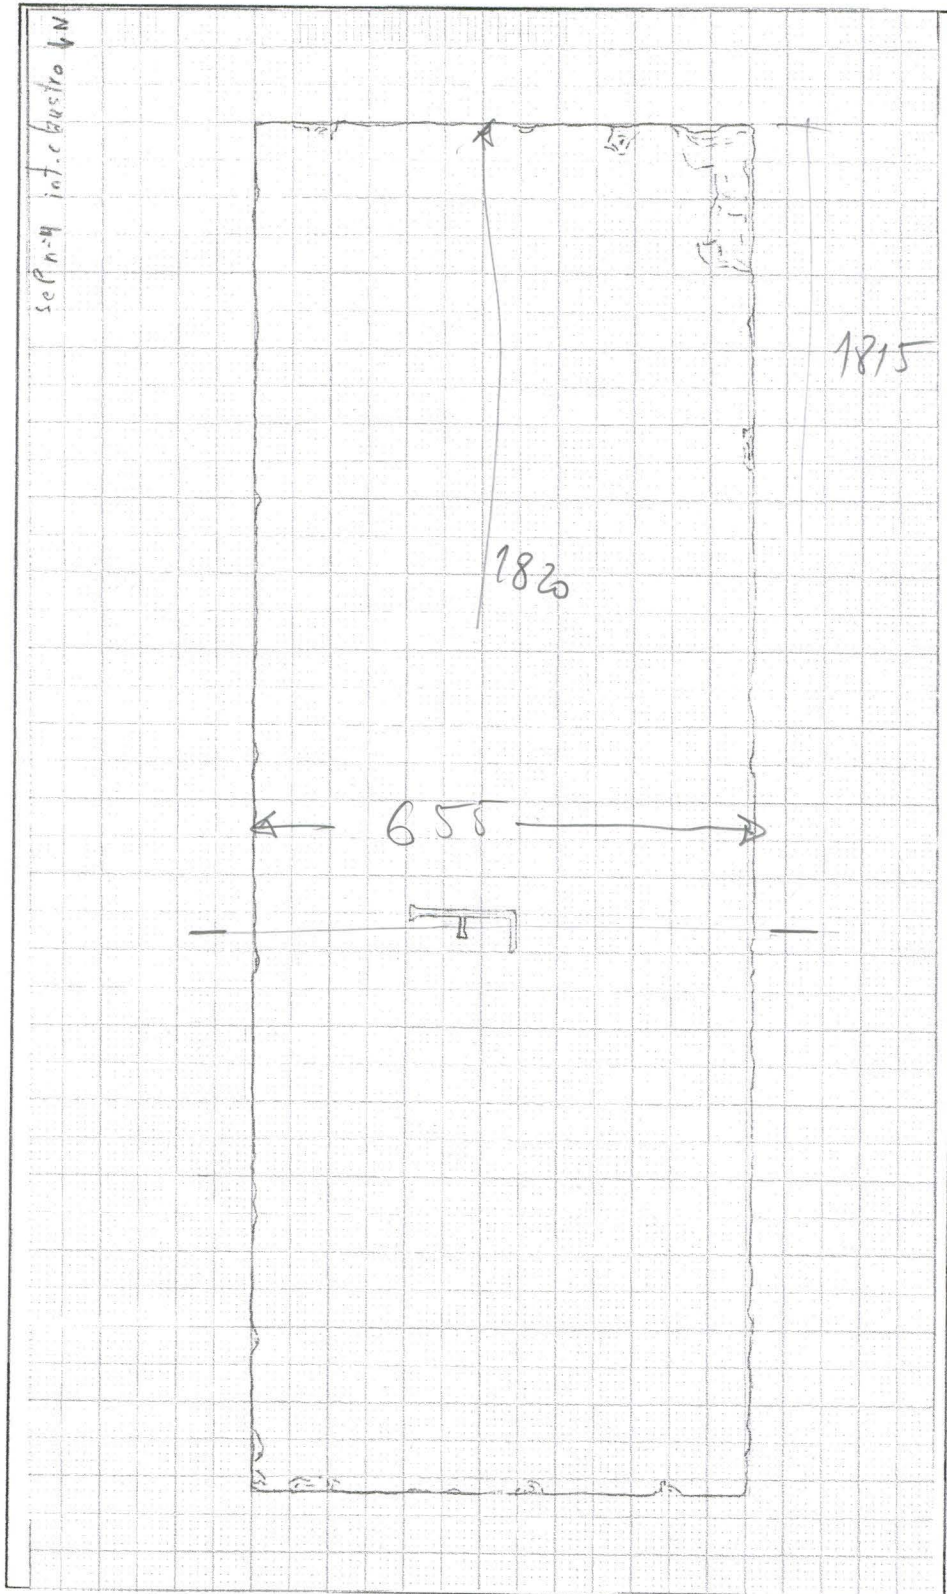


Orientação

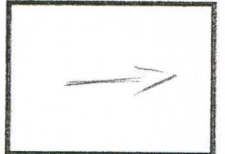

Escala

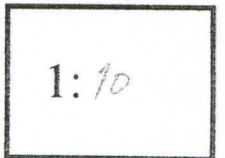

61,7 4,7

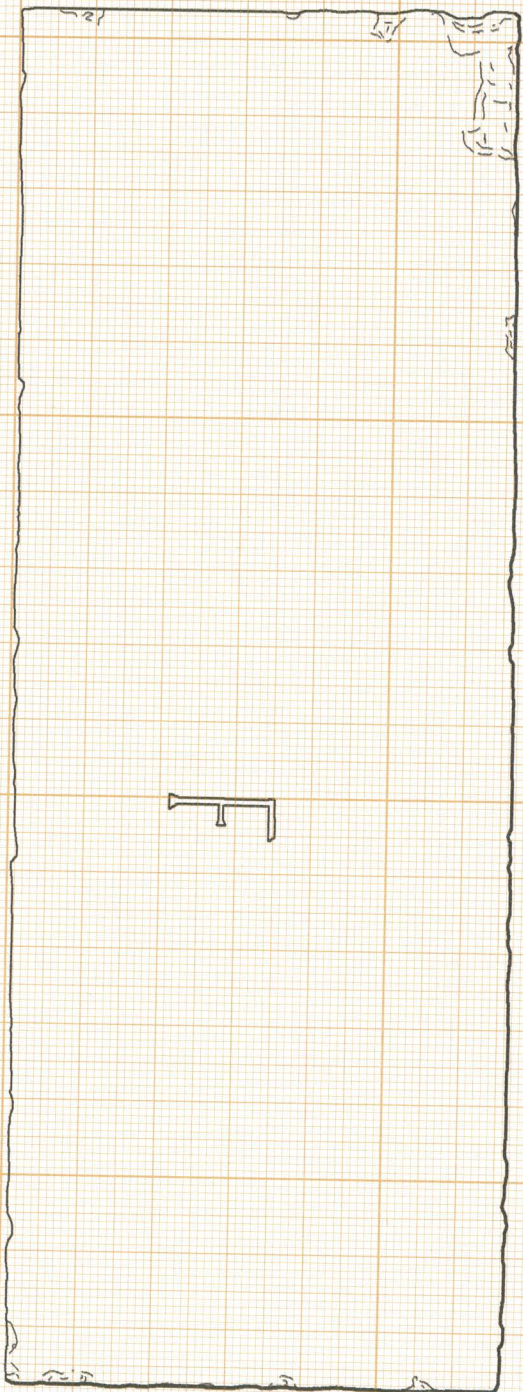

0 10 20 cm



CL 46

40

35

30

25

20