


SOLAR DOS TÁYORAS * SODODIRIS *
ESCALA DE 0,01 P/M,

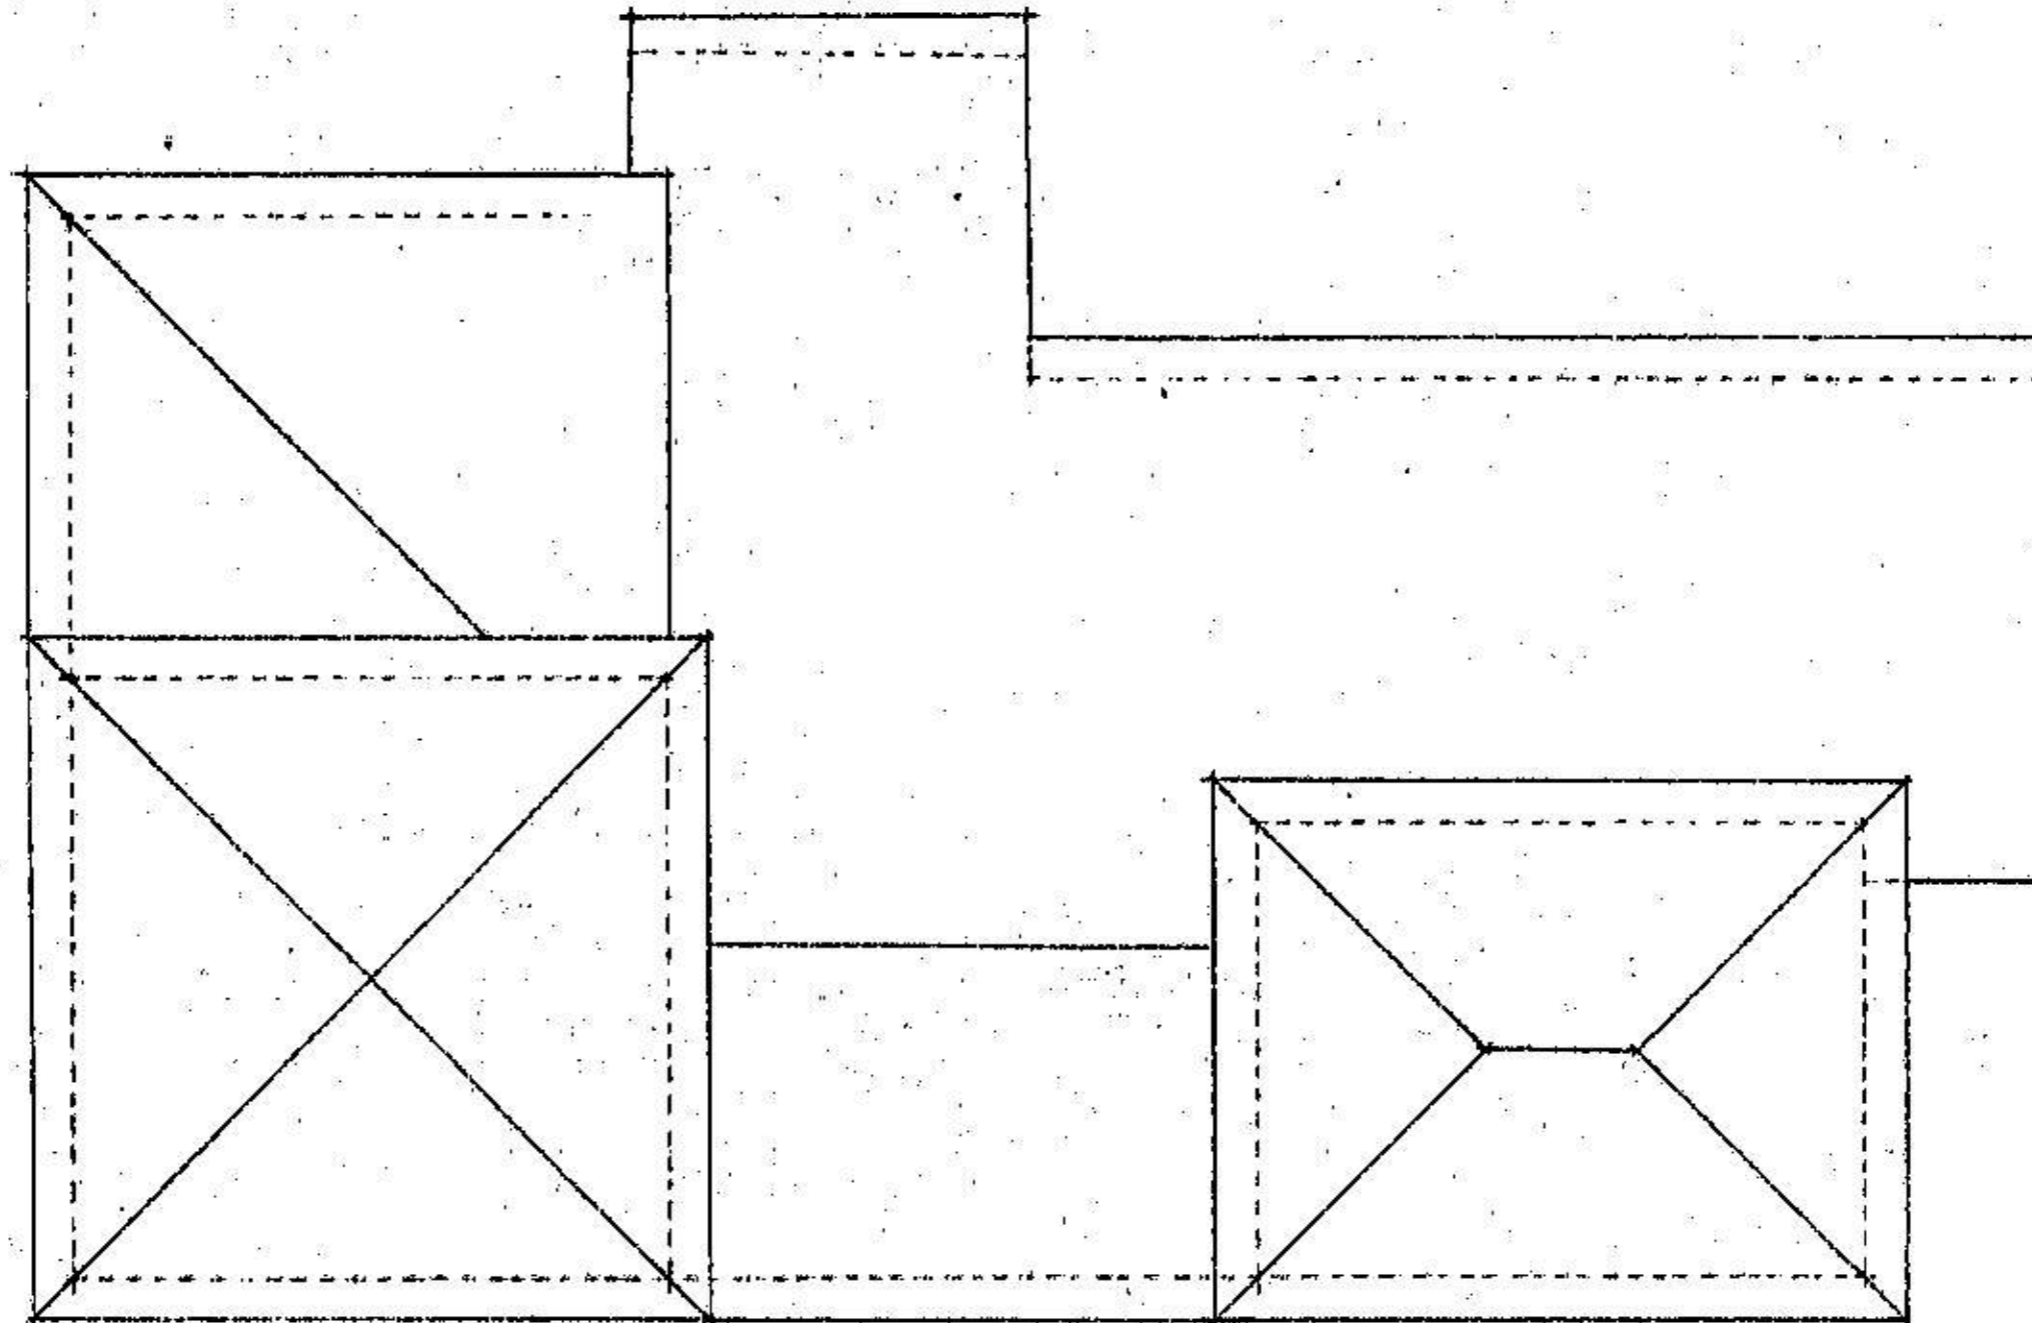


□ A CONSTRUIR OU REESTRUTURAR DE ACORDO
COM OS ELEMENTOS EXISTENTES
□ SUJEITO A ESTUDO

PLANTA DA COBERTURA

C.09-10-24/004-04

SOLAR DOS TÁVORAS * SOURO DIRIS *
ESCALA DE 0,01 R/M.

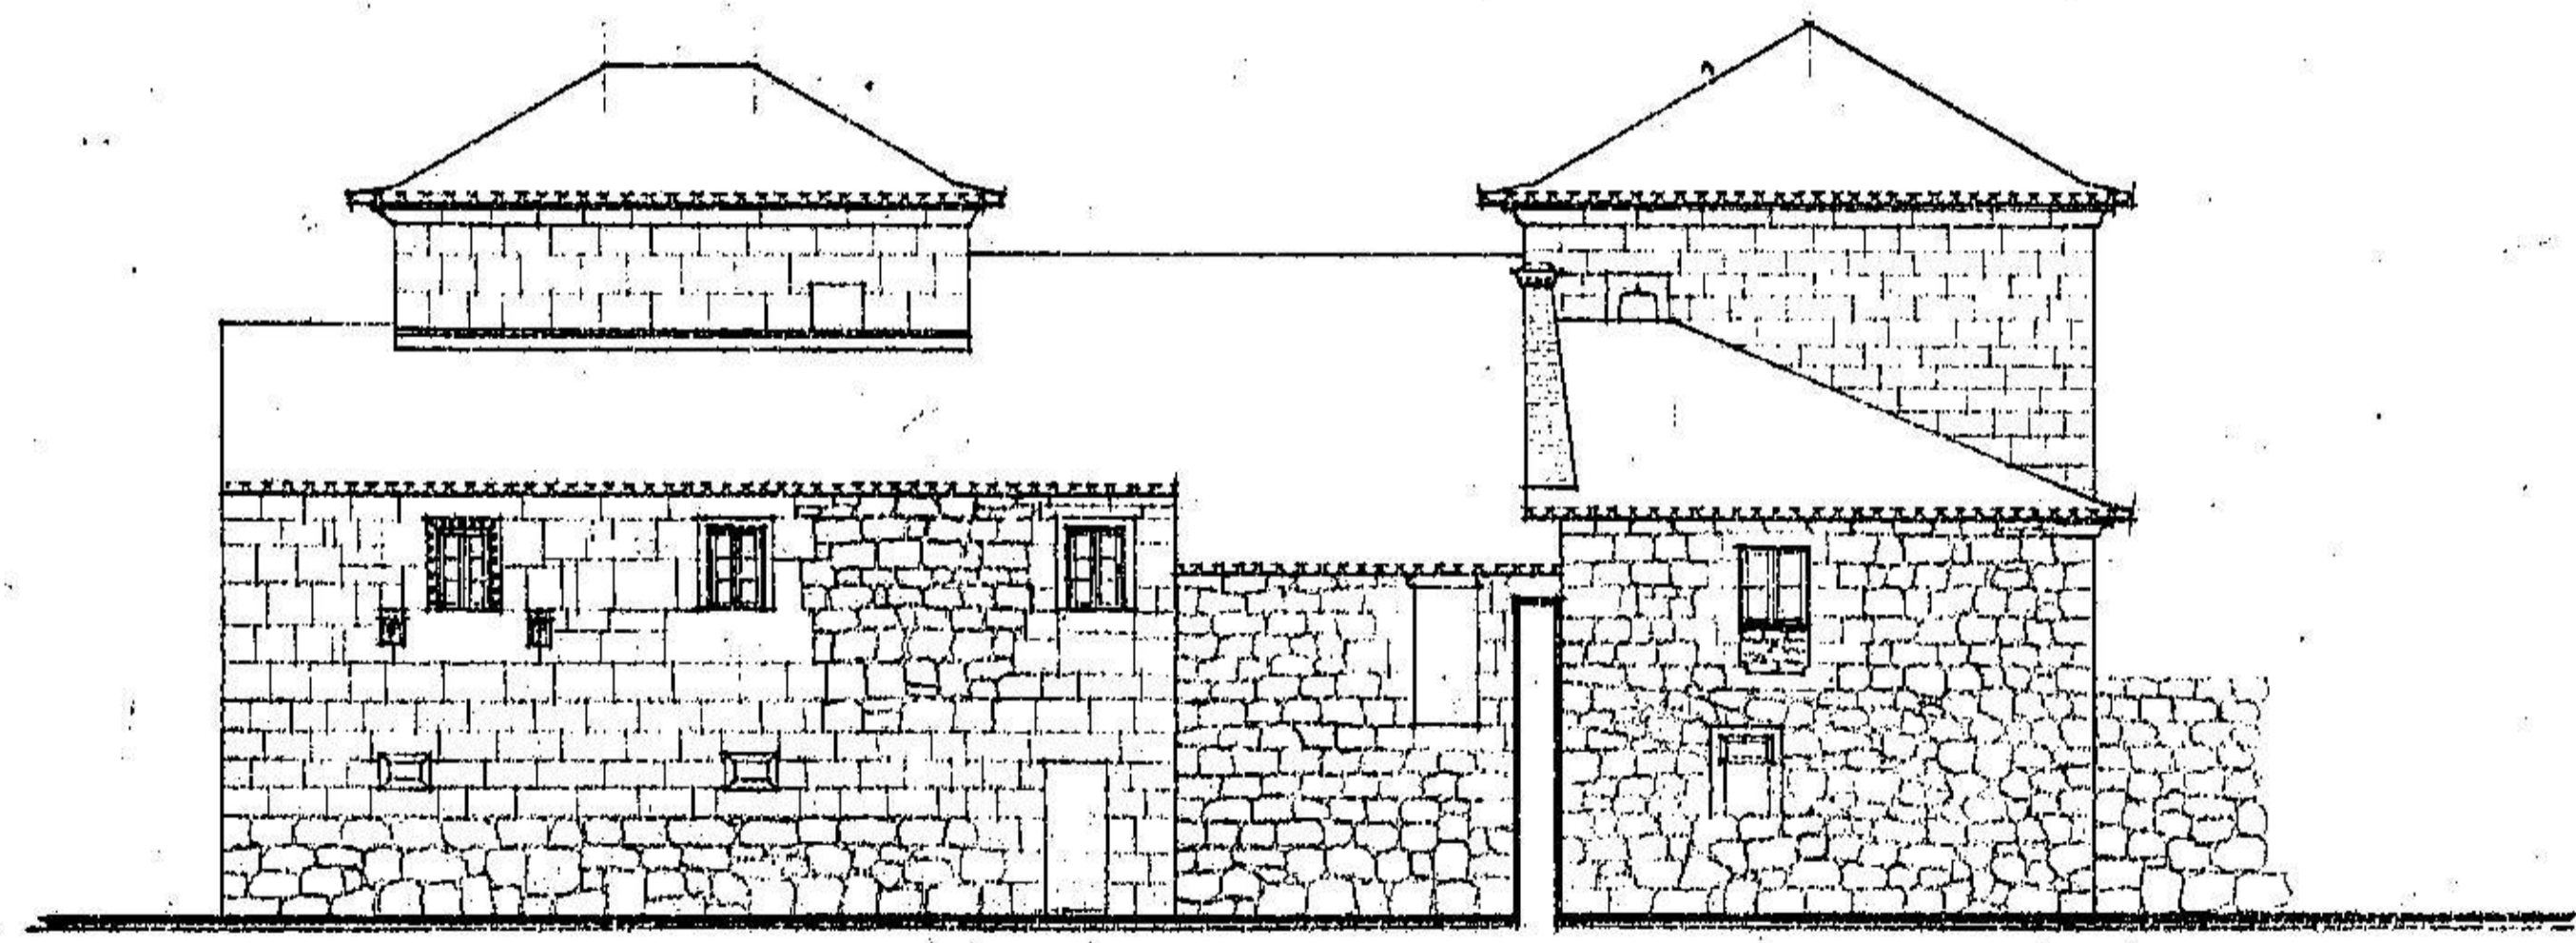


FACHADA POSTERIOR

☐ CONSTRUIR OU RESTAURAR DE ACORDO
COM OS ELEMENTOS EXISTENTES
☐ SUJEITO A ESTUDO


C.09-10-24/004-06

SOLAR DOS TÁVORAS * S. DURO PIRIS *
ESCALA DE 0,01 P/M.

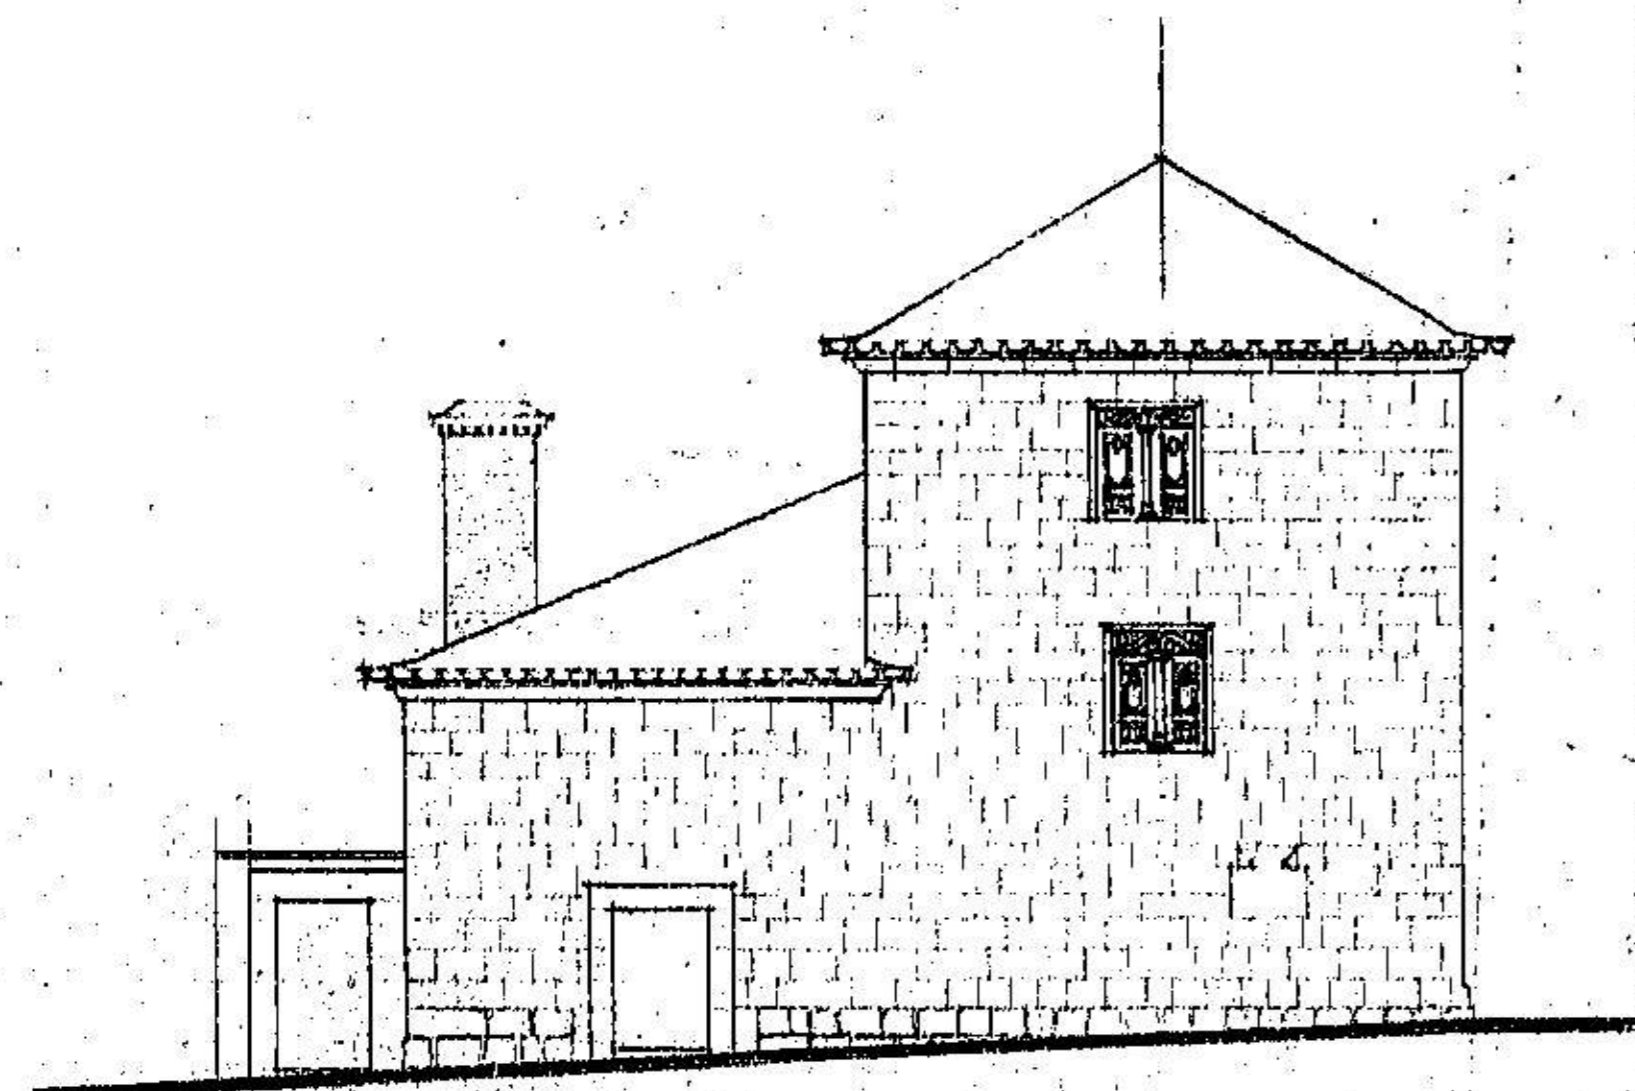


▨ A CONSTRUIR DE RESTAURAR DE ACORDO
COM OS ELEMENTOS EXISTENTES
▨ SUJEITO A ESTUDO

FACHADA LATERAL
~ ESQUERDA ~

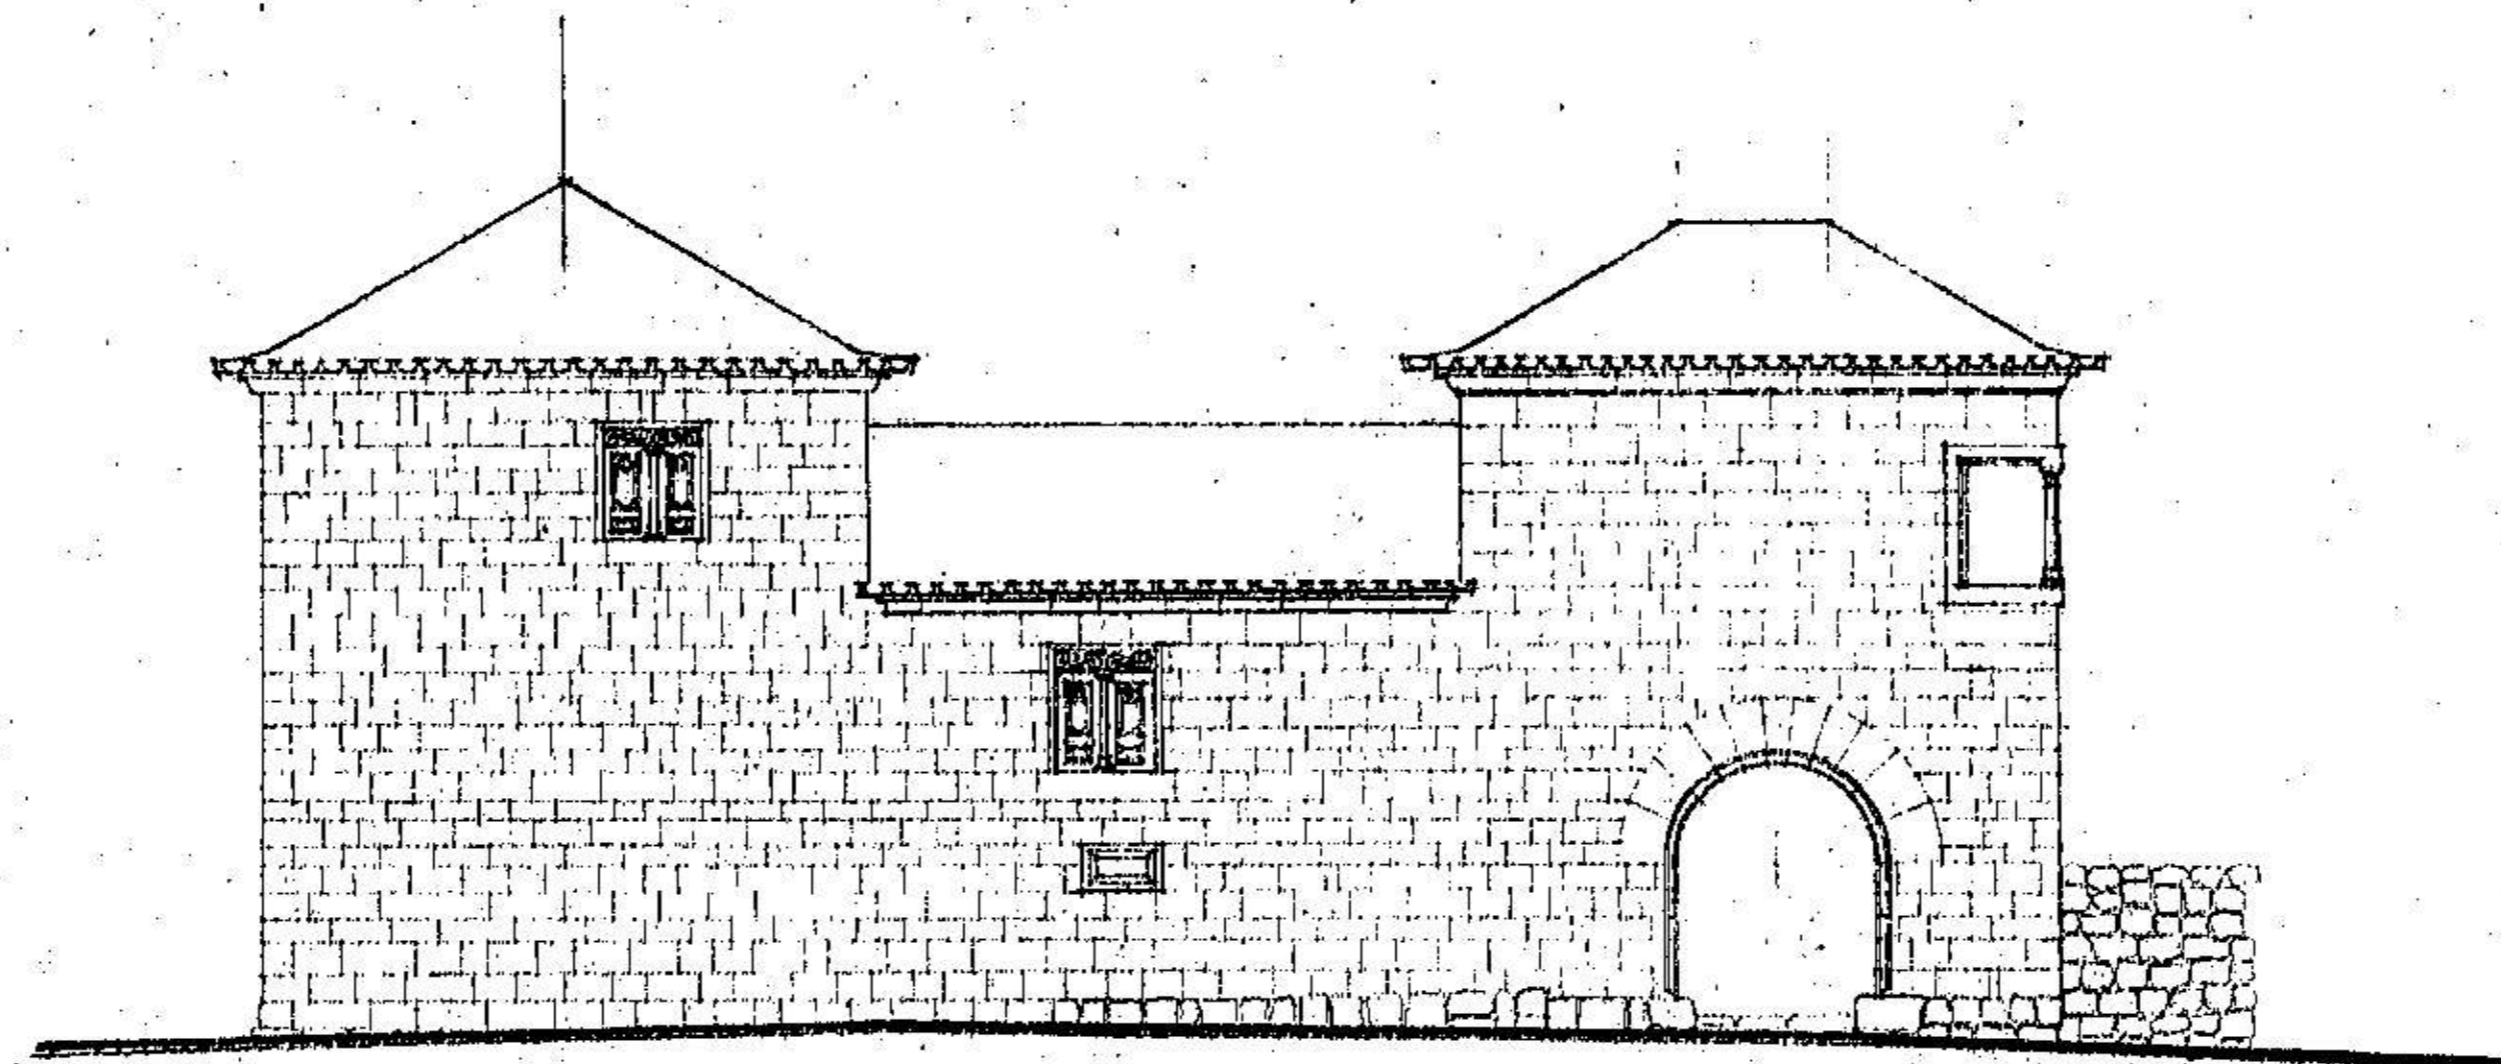

FACHADA PRINCIPAL

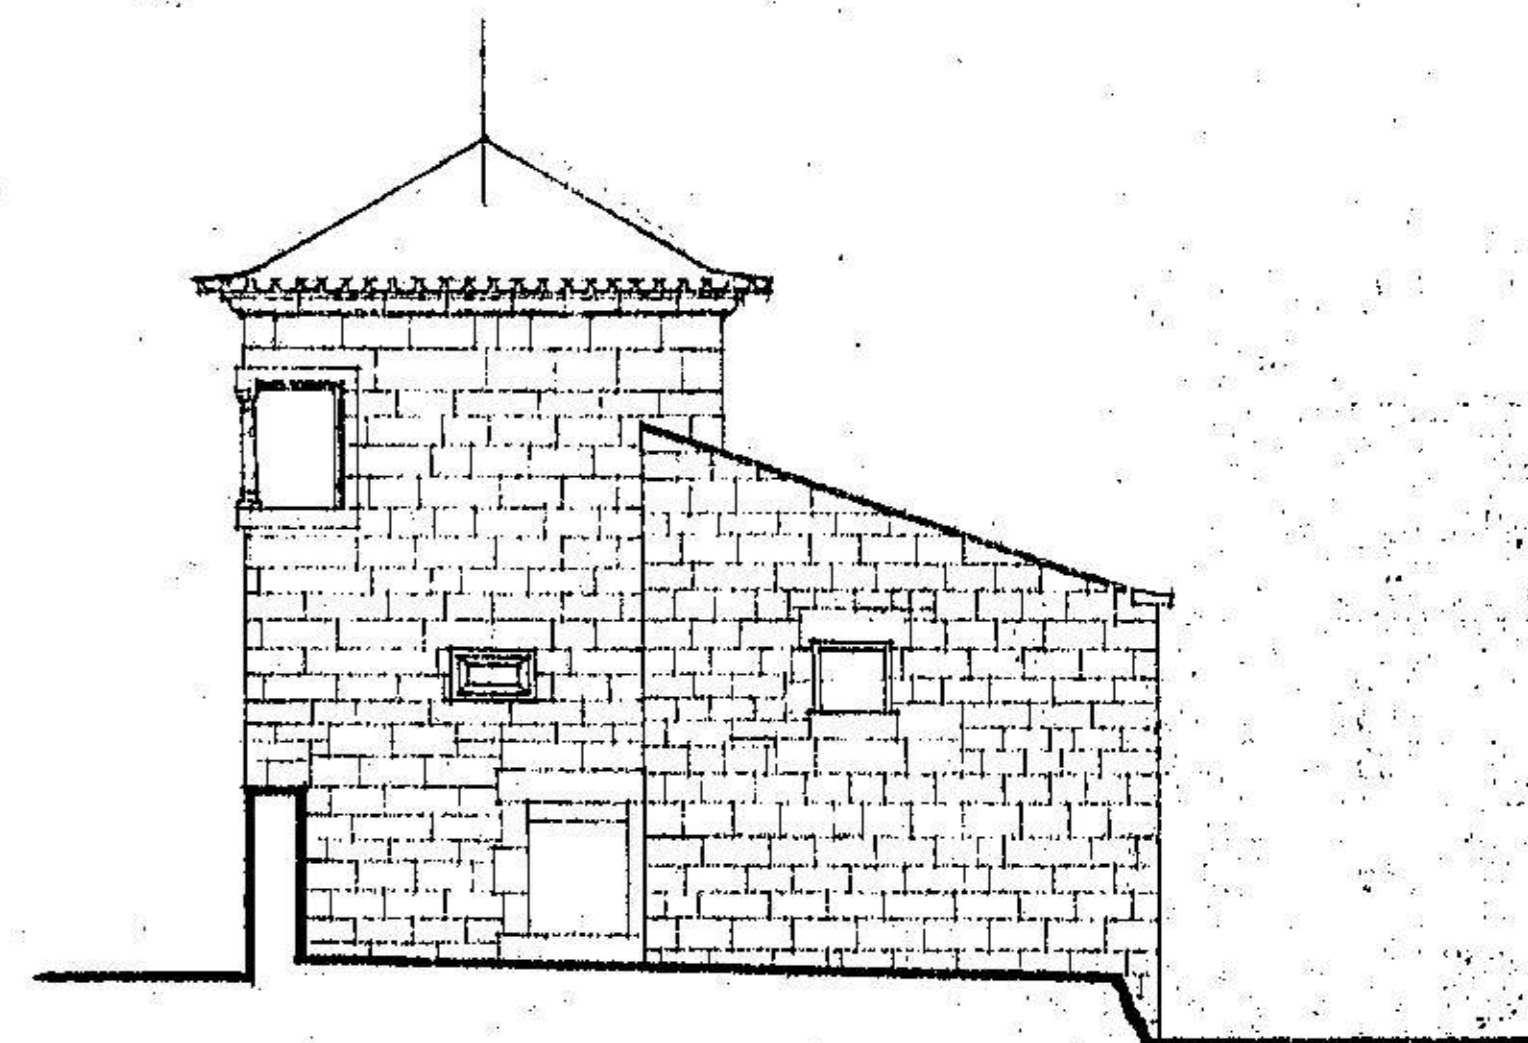

FACHADA LATERAL
~ DIREITA ~

C.09-10-24/004-05