



CORTE C1

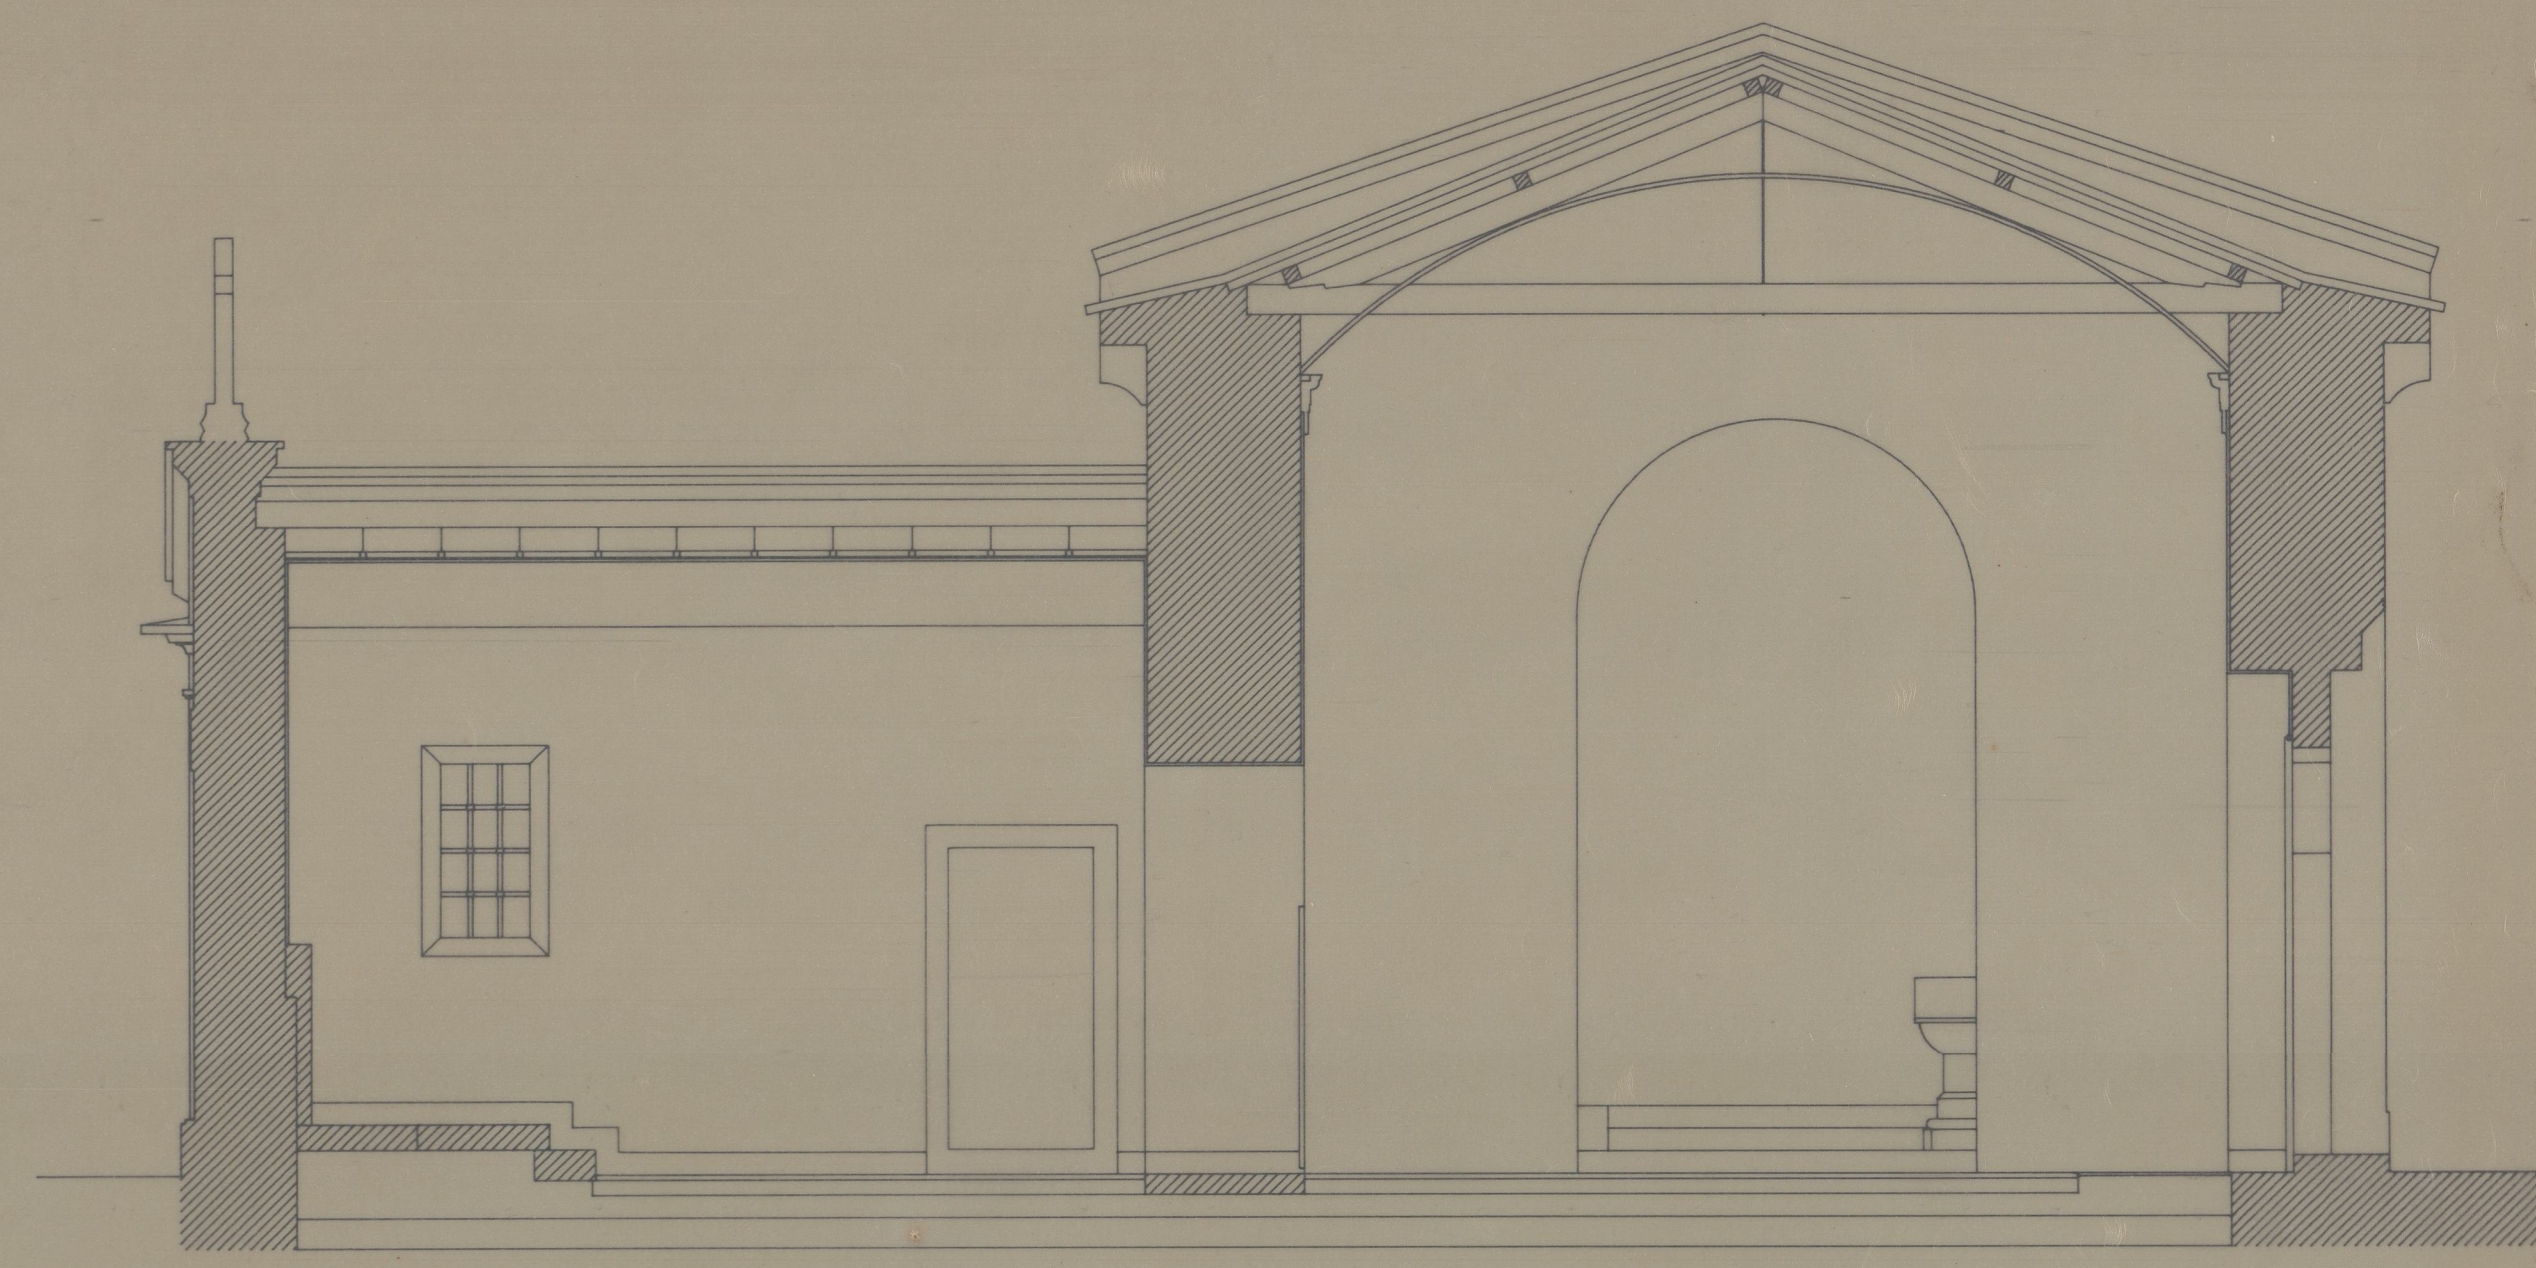

CORTE C3

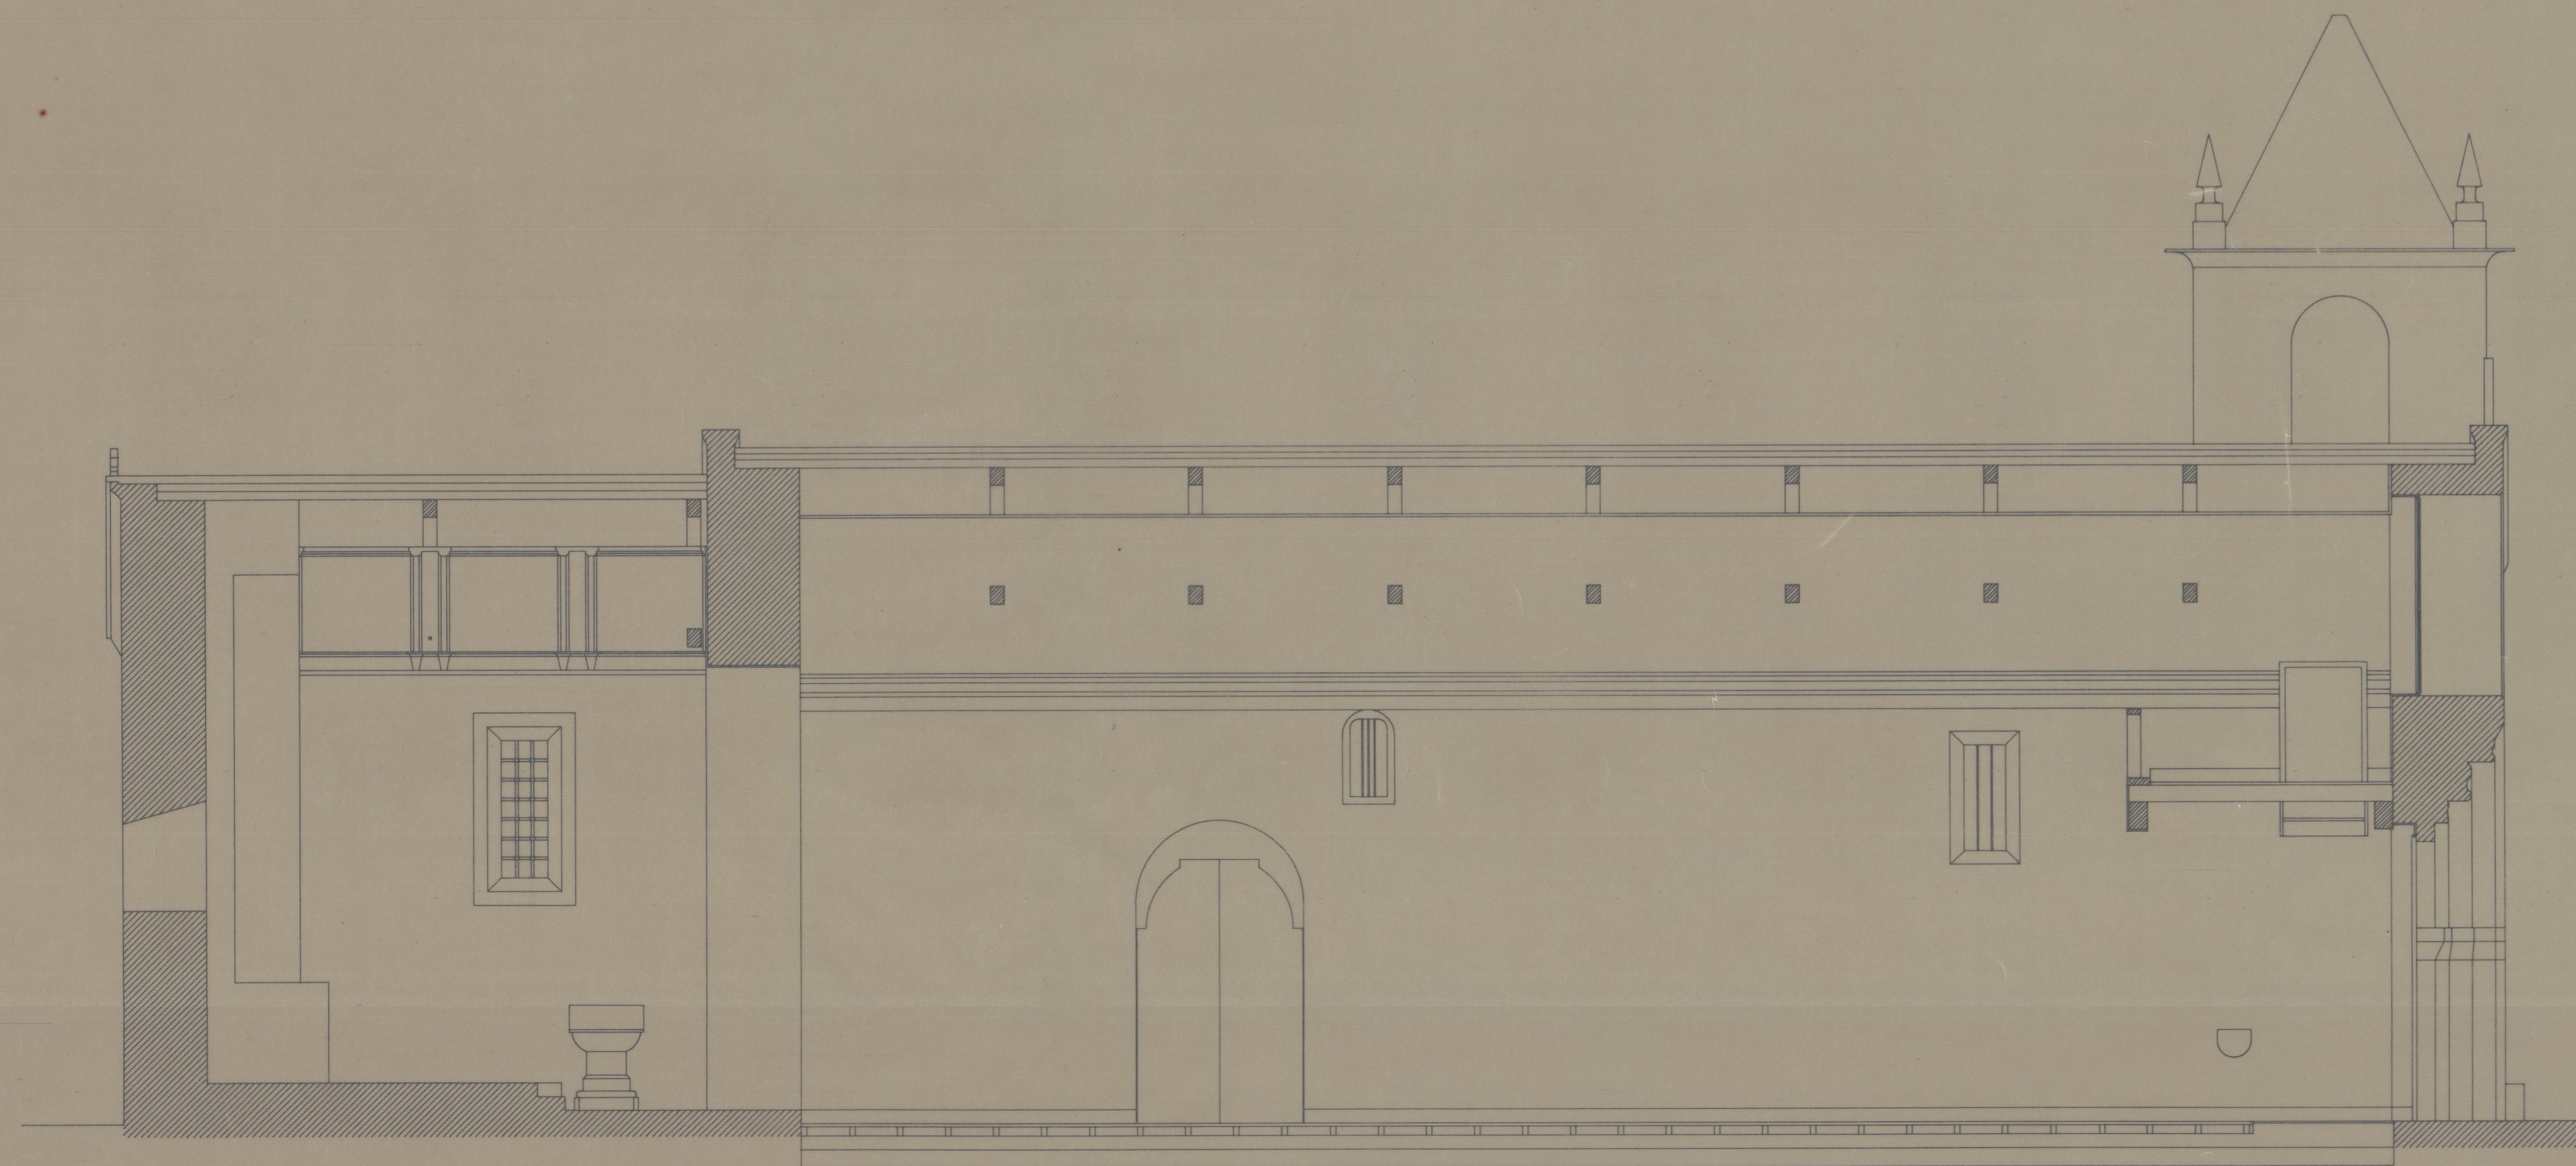

CORTE C2

41-1003
2991

IGREJA MATRIZ DE MEINEDO - LOUSADA	IPPC	001
PROJECTO DE RECUPERAÇÃO E RESTAURO	PROJECTO DE EXECUÇÃO	C50-1
CORTES C1, C2 E C3	ESC. 1:50	7
FRANCISCO CUNHA arquitecto	DEZ. 91	