

Planta - Esquema - Localização das Fotos



SALA ENTRE TORRES SINEIRAS

Estrutura do Soalho
Levantamento Fotográfico

LEVANTAMENTO TOPOGRÁFICO E ARQUITECTÓNICO

TELAS FINAIS

Proj.
FB

Des.
FB

Aprov.

Escalas
1/100;
1/200


Data:
15/03/2004

Des.n.º
186843


EMPREITADA "SÉ NOVA DE COIMBRA"
CONSERVAÇÃO E RESTAURO - 1.ª FASE"
COIMBRA

IPPAR
DIRECÇÃO REGIONAL DE COIMBRA


TRINTEIRA DUARTE, S.A.
BEL
Engenharia e Reabilitação de Estruturas S.A.

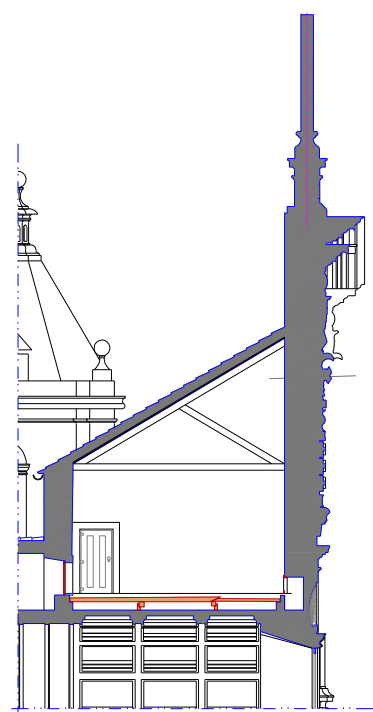

corte transversal
esc. 1/100

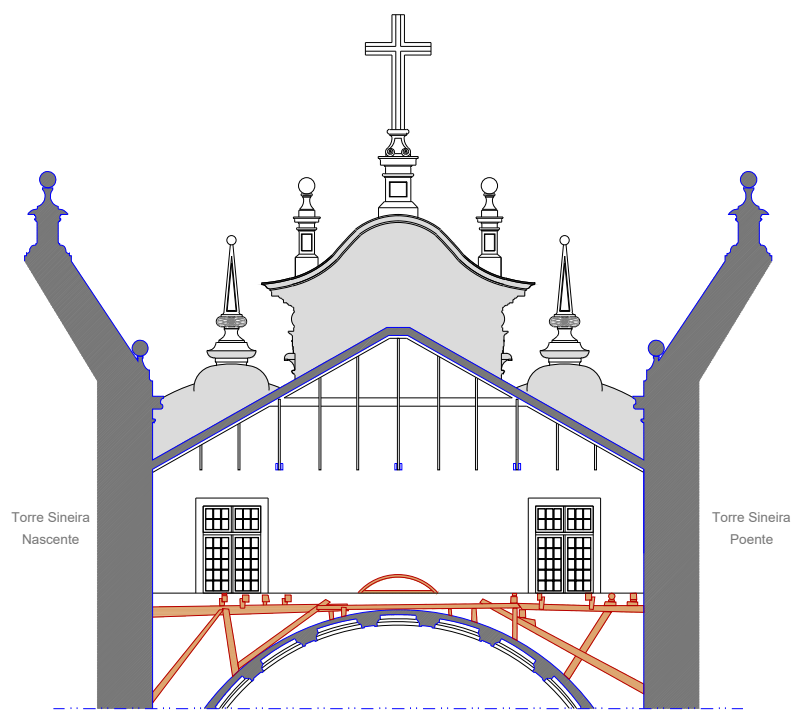

corte longitudinal
esc. 1/100

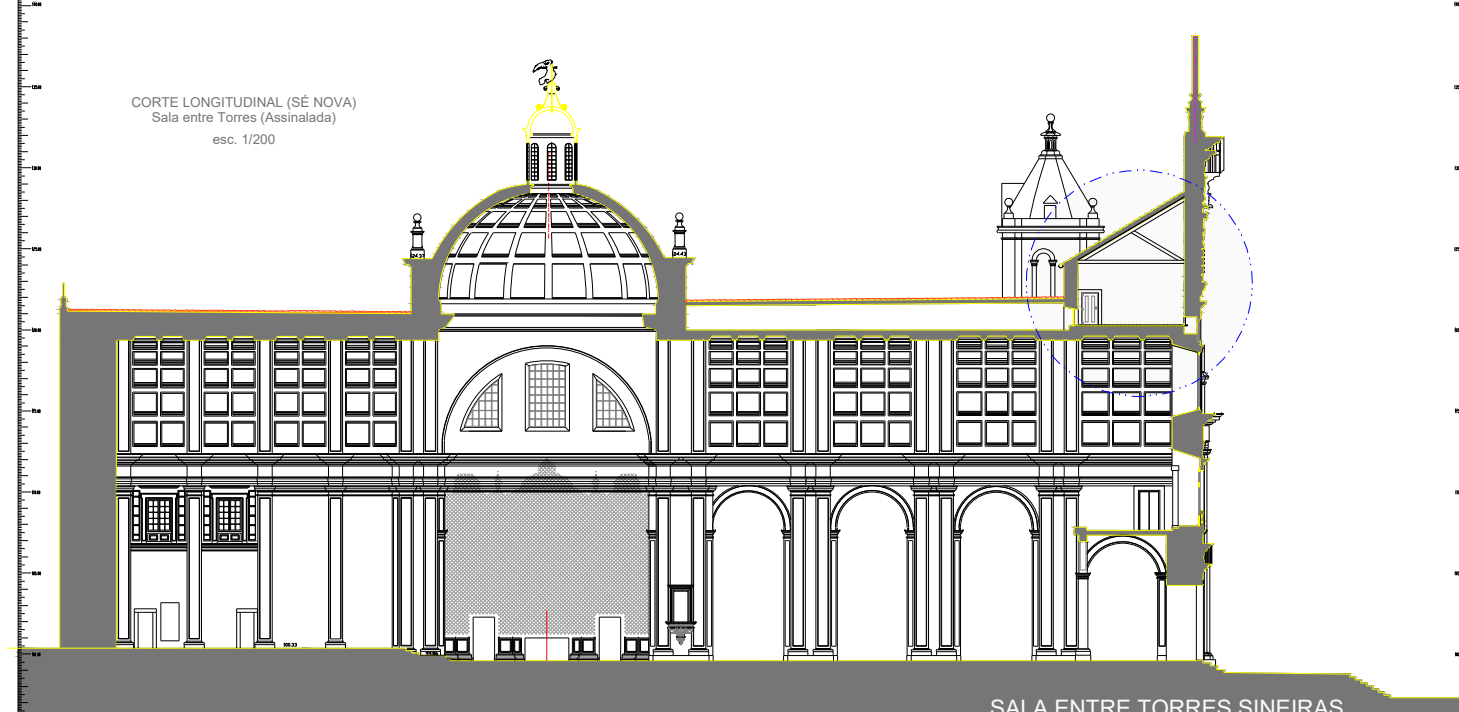

CORTE LONGITUDINAL (SÉ NOVA)
Sala entre Torres (Assinalada)
esc. 1/200

SALA ENTRE TORRES SINEIRAS
Estrutura do Soalho

LEVANTAMENTO TOPOGRÁFICO E ARQUITECTÓNICO

TELAS FINAIS

Proj.

FB

Des.

FB

Aprov.

Escalas
1/100;
1/200

Data:
15/03/2004

Des.n.º
186842

EMPREITADA "SÉ NOVA DE COIMBRA"
CONSERVAÇÃO E RESTAURO - 1ª. FASE"
COIMBRA

IPPAR
DIRECÇÃO REGIONAL DE COIMBRA

TRAFICADA PARTES, S.A.
BEL
Engenharia e Reabilitação de Estruturas S.A.