Pta 1426
CS 4711 07
Fotografia de planta
01-04-03
Doc 37 Conv. Arouca
Projecto de Adaptação a
Salesianos - Planta do
Anteprojecto
30/5/1989 - Esc. 1/200

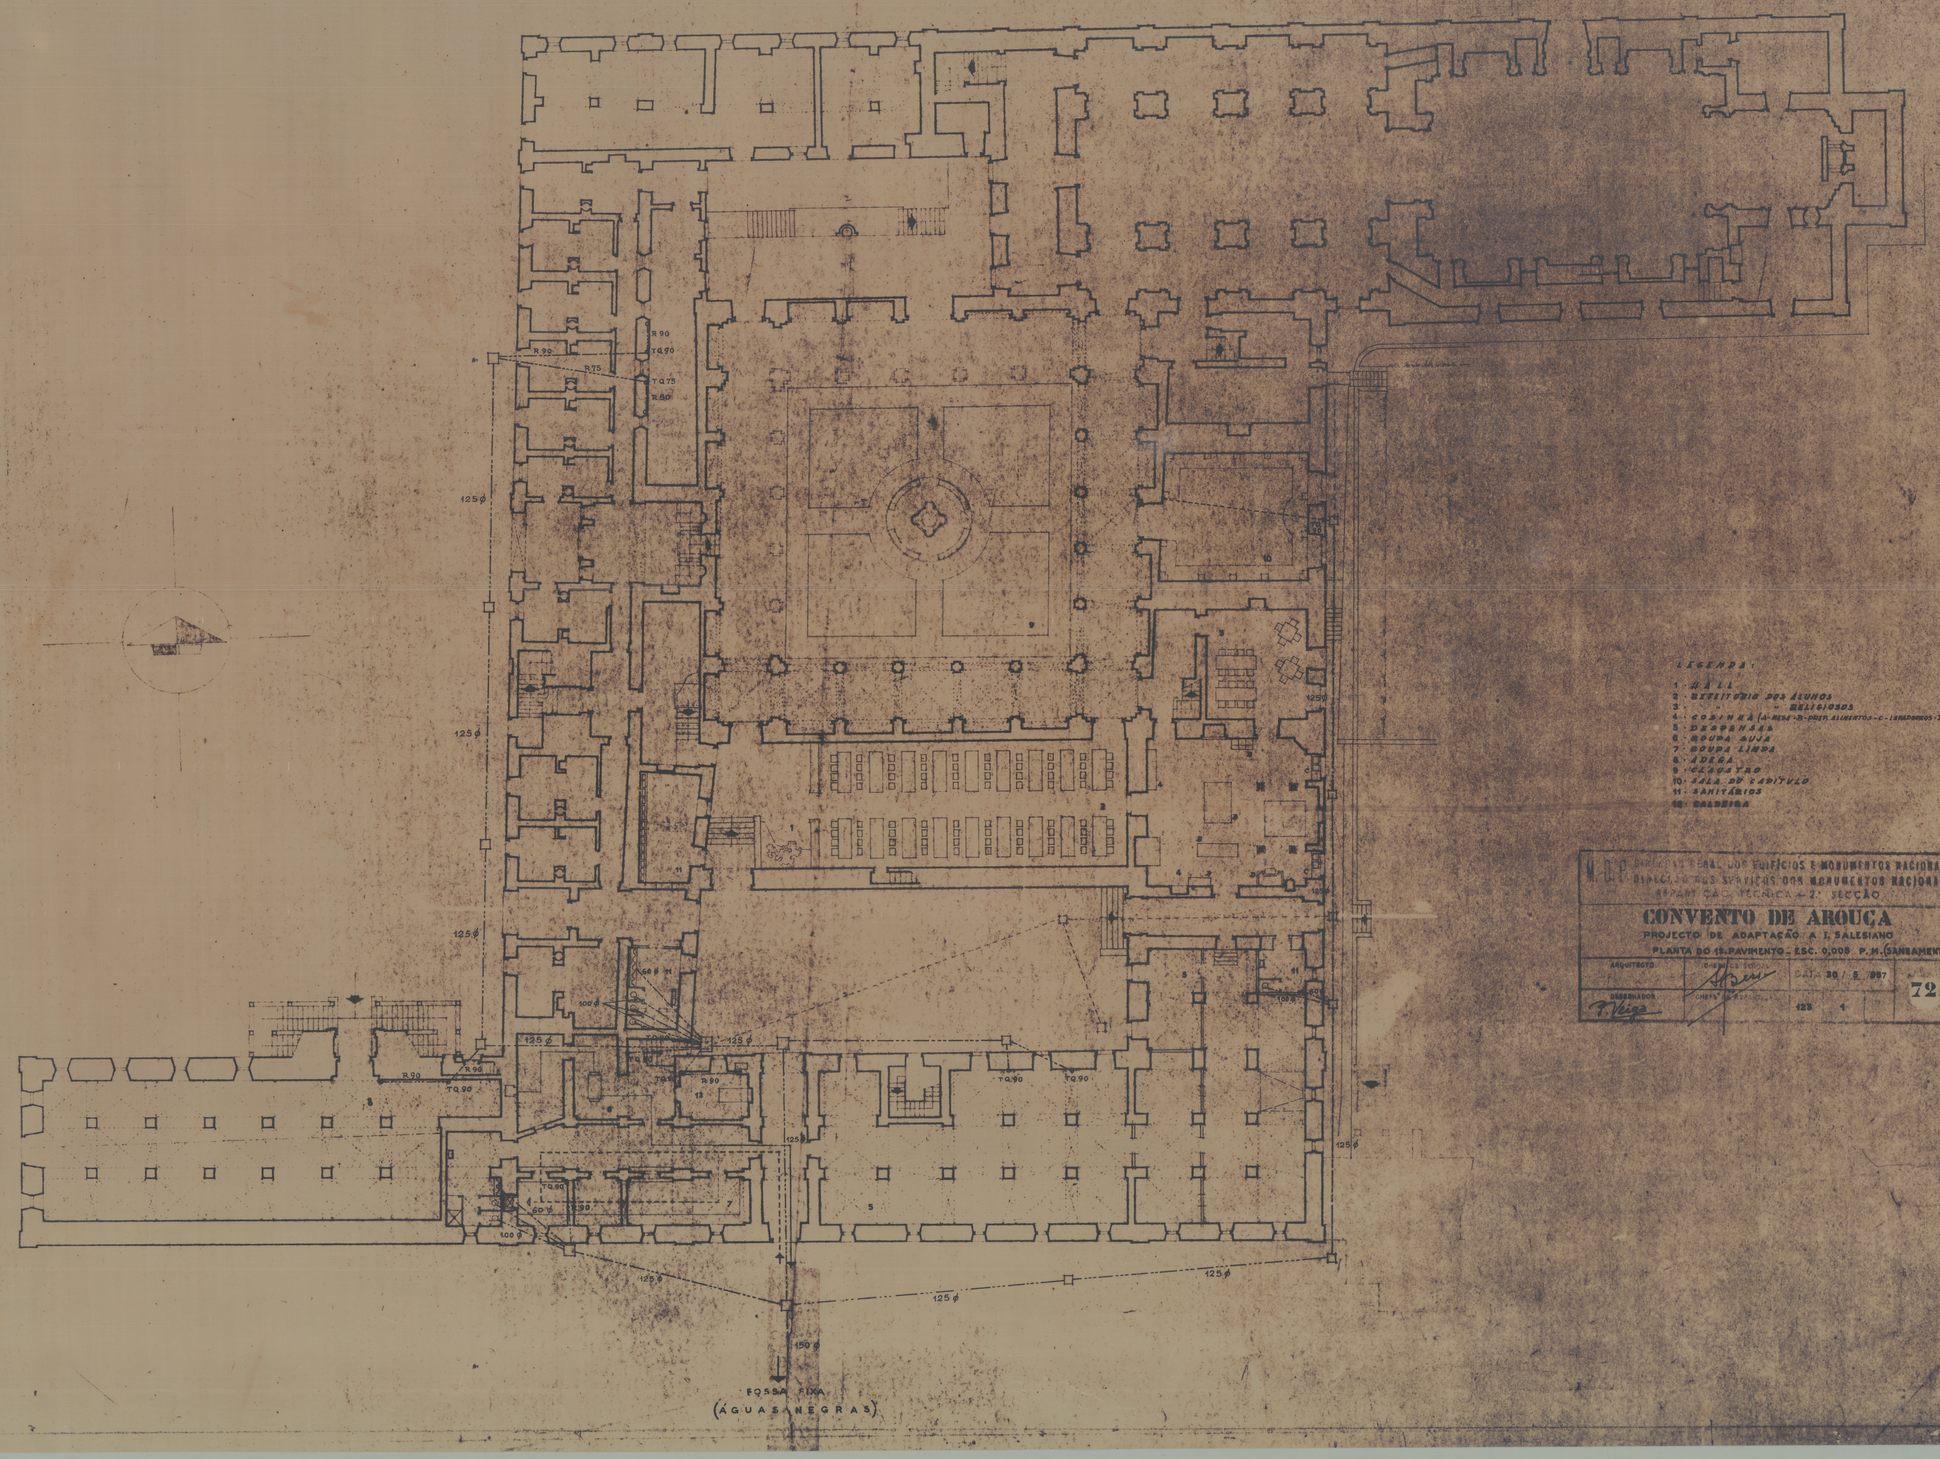

LEGENDA:

1 - HALL
2 - REFEITÓRIO DOS ALUNOS
3 - " " RELIGIOSOS
4 - COSINHA (A-MESA -B-PREP. ALIMENTOS -C- LAVADOUROS -D-TRA)
5 - DISPENSA
6 - ROUPA SUJA
7 - ROUPA LIMPA
8 - ADEGA
9 - CLAUSTRO
10 - SALA DE CAPÍTULO
11 - SANITÁRIOS
12 - CALDEIRA

M.O.P. DIRECÇÃO GERAL DOS EDIFÍCIOS E MONUMENTOS NACIONAIS
DIRECÇÃO DOS SERVIÇOS DOS MONUMENTOS NACIONAIS
REPARTIÇÃO TÉCNICA - 2.ª SECÇÃO

CONVENTO DE AROUCA

PROJECTO DE ADAPTAÇÃO A I. SALESIANO

PLANTA DO 1º PAVIMENTO - ESC. 0,005 P.M. (SANEAMENTO)

ARQUITECTO	DESENHADOR	DATA 30 / 5 / 987		72
DESENHADOR	CHEFE DE SECÇÃO	123	1	