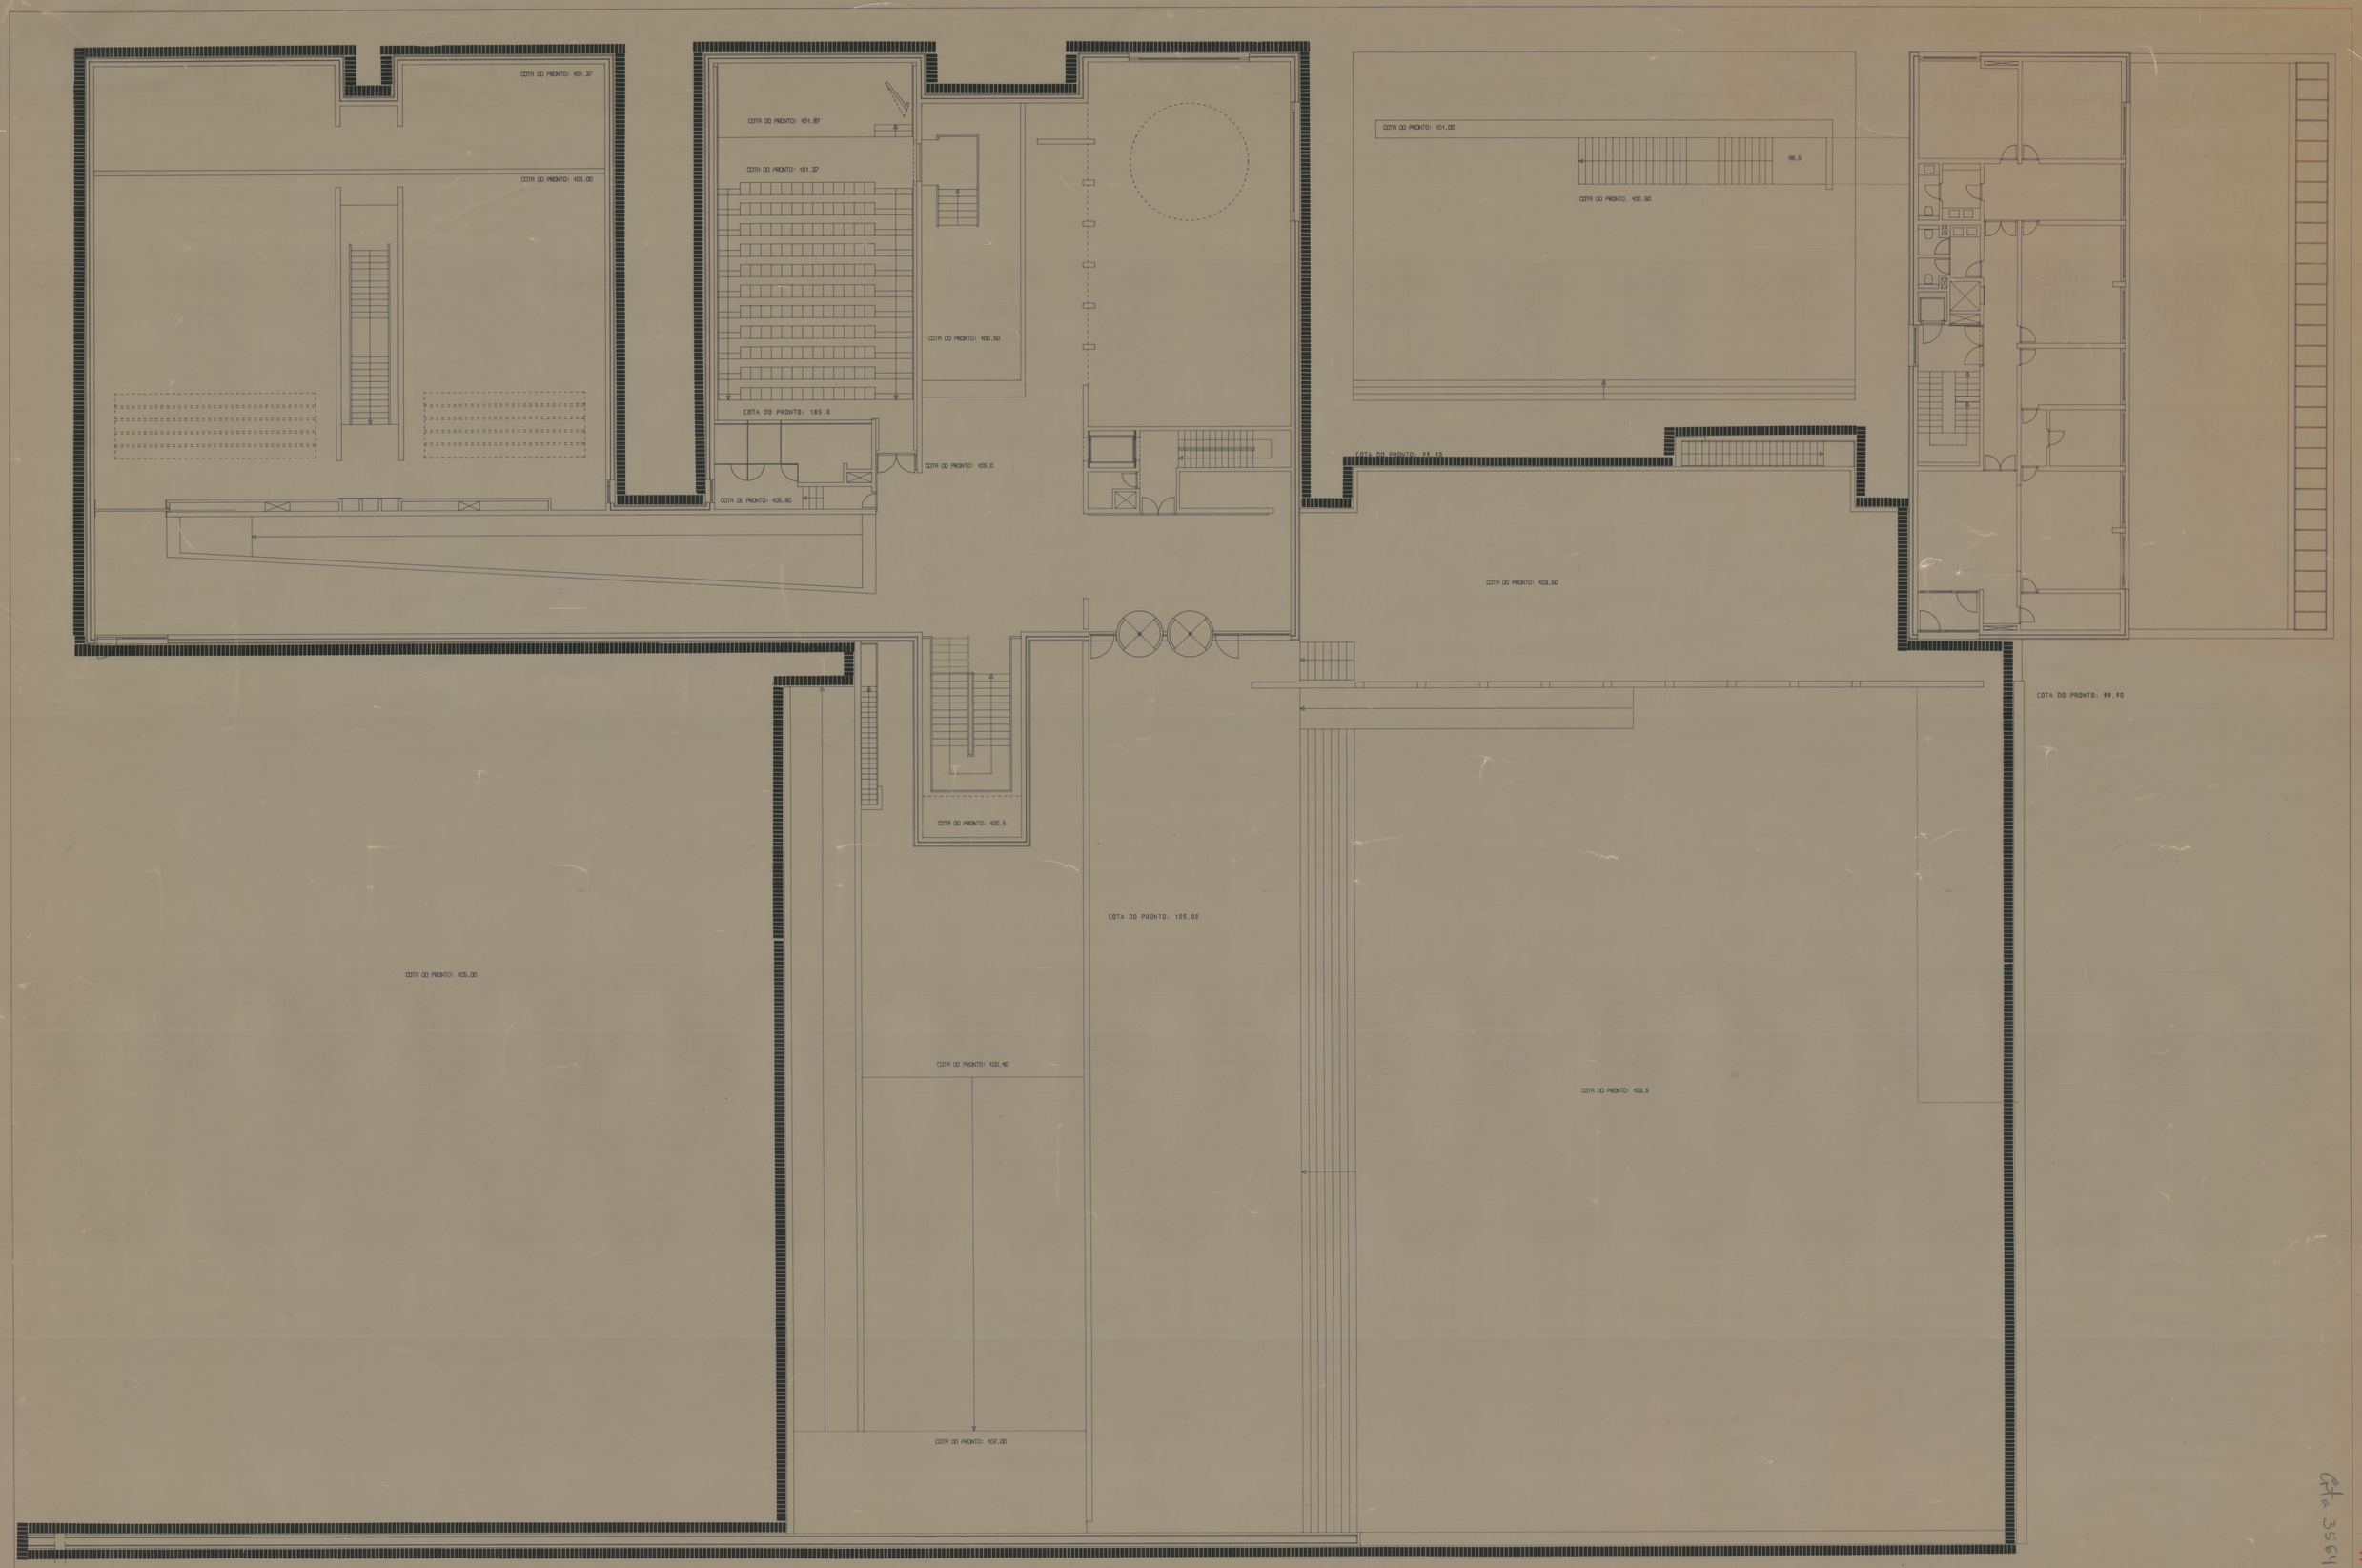

INSTITUTO PORTUGUES DO PATRIMONIO CULTURAL
MUSEU REGIONAL DE ARQUEOLOGIA D. DIOGO DE SOUSA, BRAGA — PROJ.-EXECUÇÃO
PLANTAS GERAIS - PLANTA DO PISO 1 — 4
ESCALA 1/100 — JUNHO 1992 — PROJ
CARLOS GUIMARÃES / LUÍS SOARES CARNEIRO, ARQUITECTOS LDA. — R. D. ANTÓNIO BARROSO, 289 - 4000 PORTO

Gta 3564

41-2633