





ALÇADO POENTE

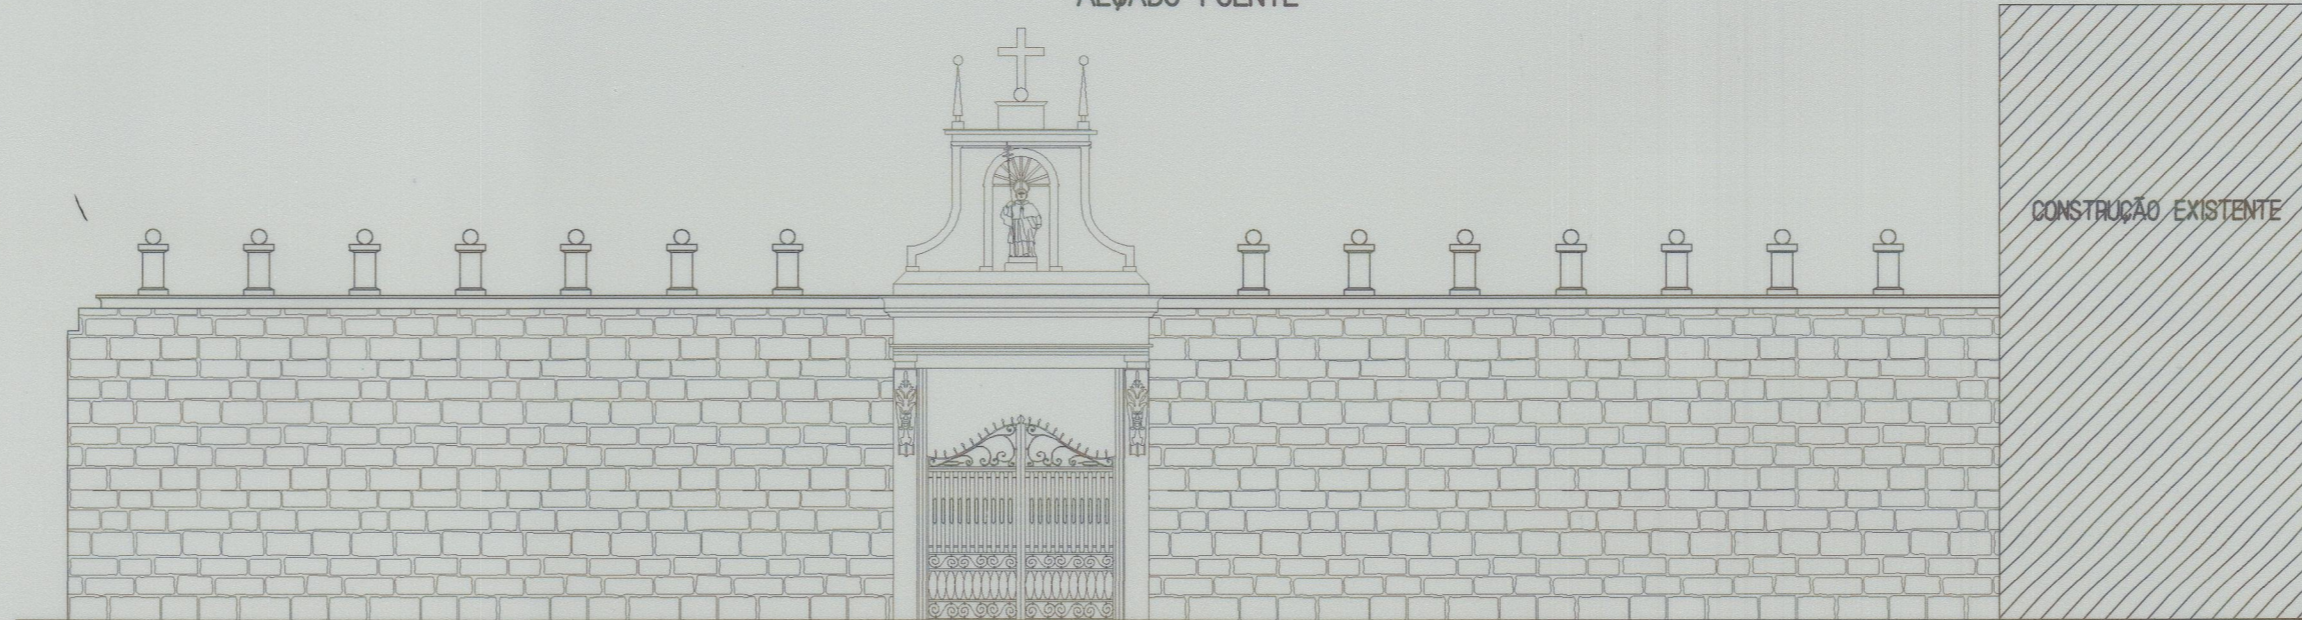

MURO DE VEDAÇÃO ( POENTE )

CONSTRUÇÃO EXISTENTE

REQUERENTE <b>DIRECÇÃO REGIONAL DO PORTO</b> CASA DE RAMALDE RUA IGREJA DE RAMALDE PORTO	OBRA LEVANTAMENTO DESENHADO IGREJA DE VILAR DE FRADES BARCELOS
 <b>GABINETE T. A. M. Lda.</b> " TOPOGRAFIA * PROJECTOS "	PROJECTO LEVANTAMENTO DESENHADO RESPONSÁVEL <i>Alvaro Jorge Antunes</i>
Estrada Nacional 107, N.º 341 Guarda - MOREIRA - 4470 NHIA Telefone: 9443805 - Telefax: 9443808	DESENHO Alçado Poente e Muro de Vedação DATA ABRIL - 1996
ESCALA 1 / 100	REV. NÚMERO 00 6-302-025

Est. 3061

42-2176