

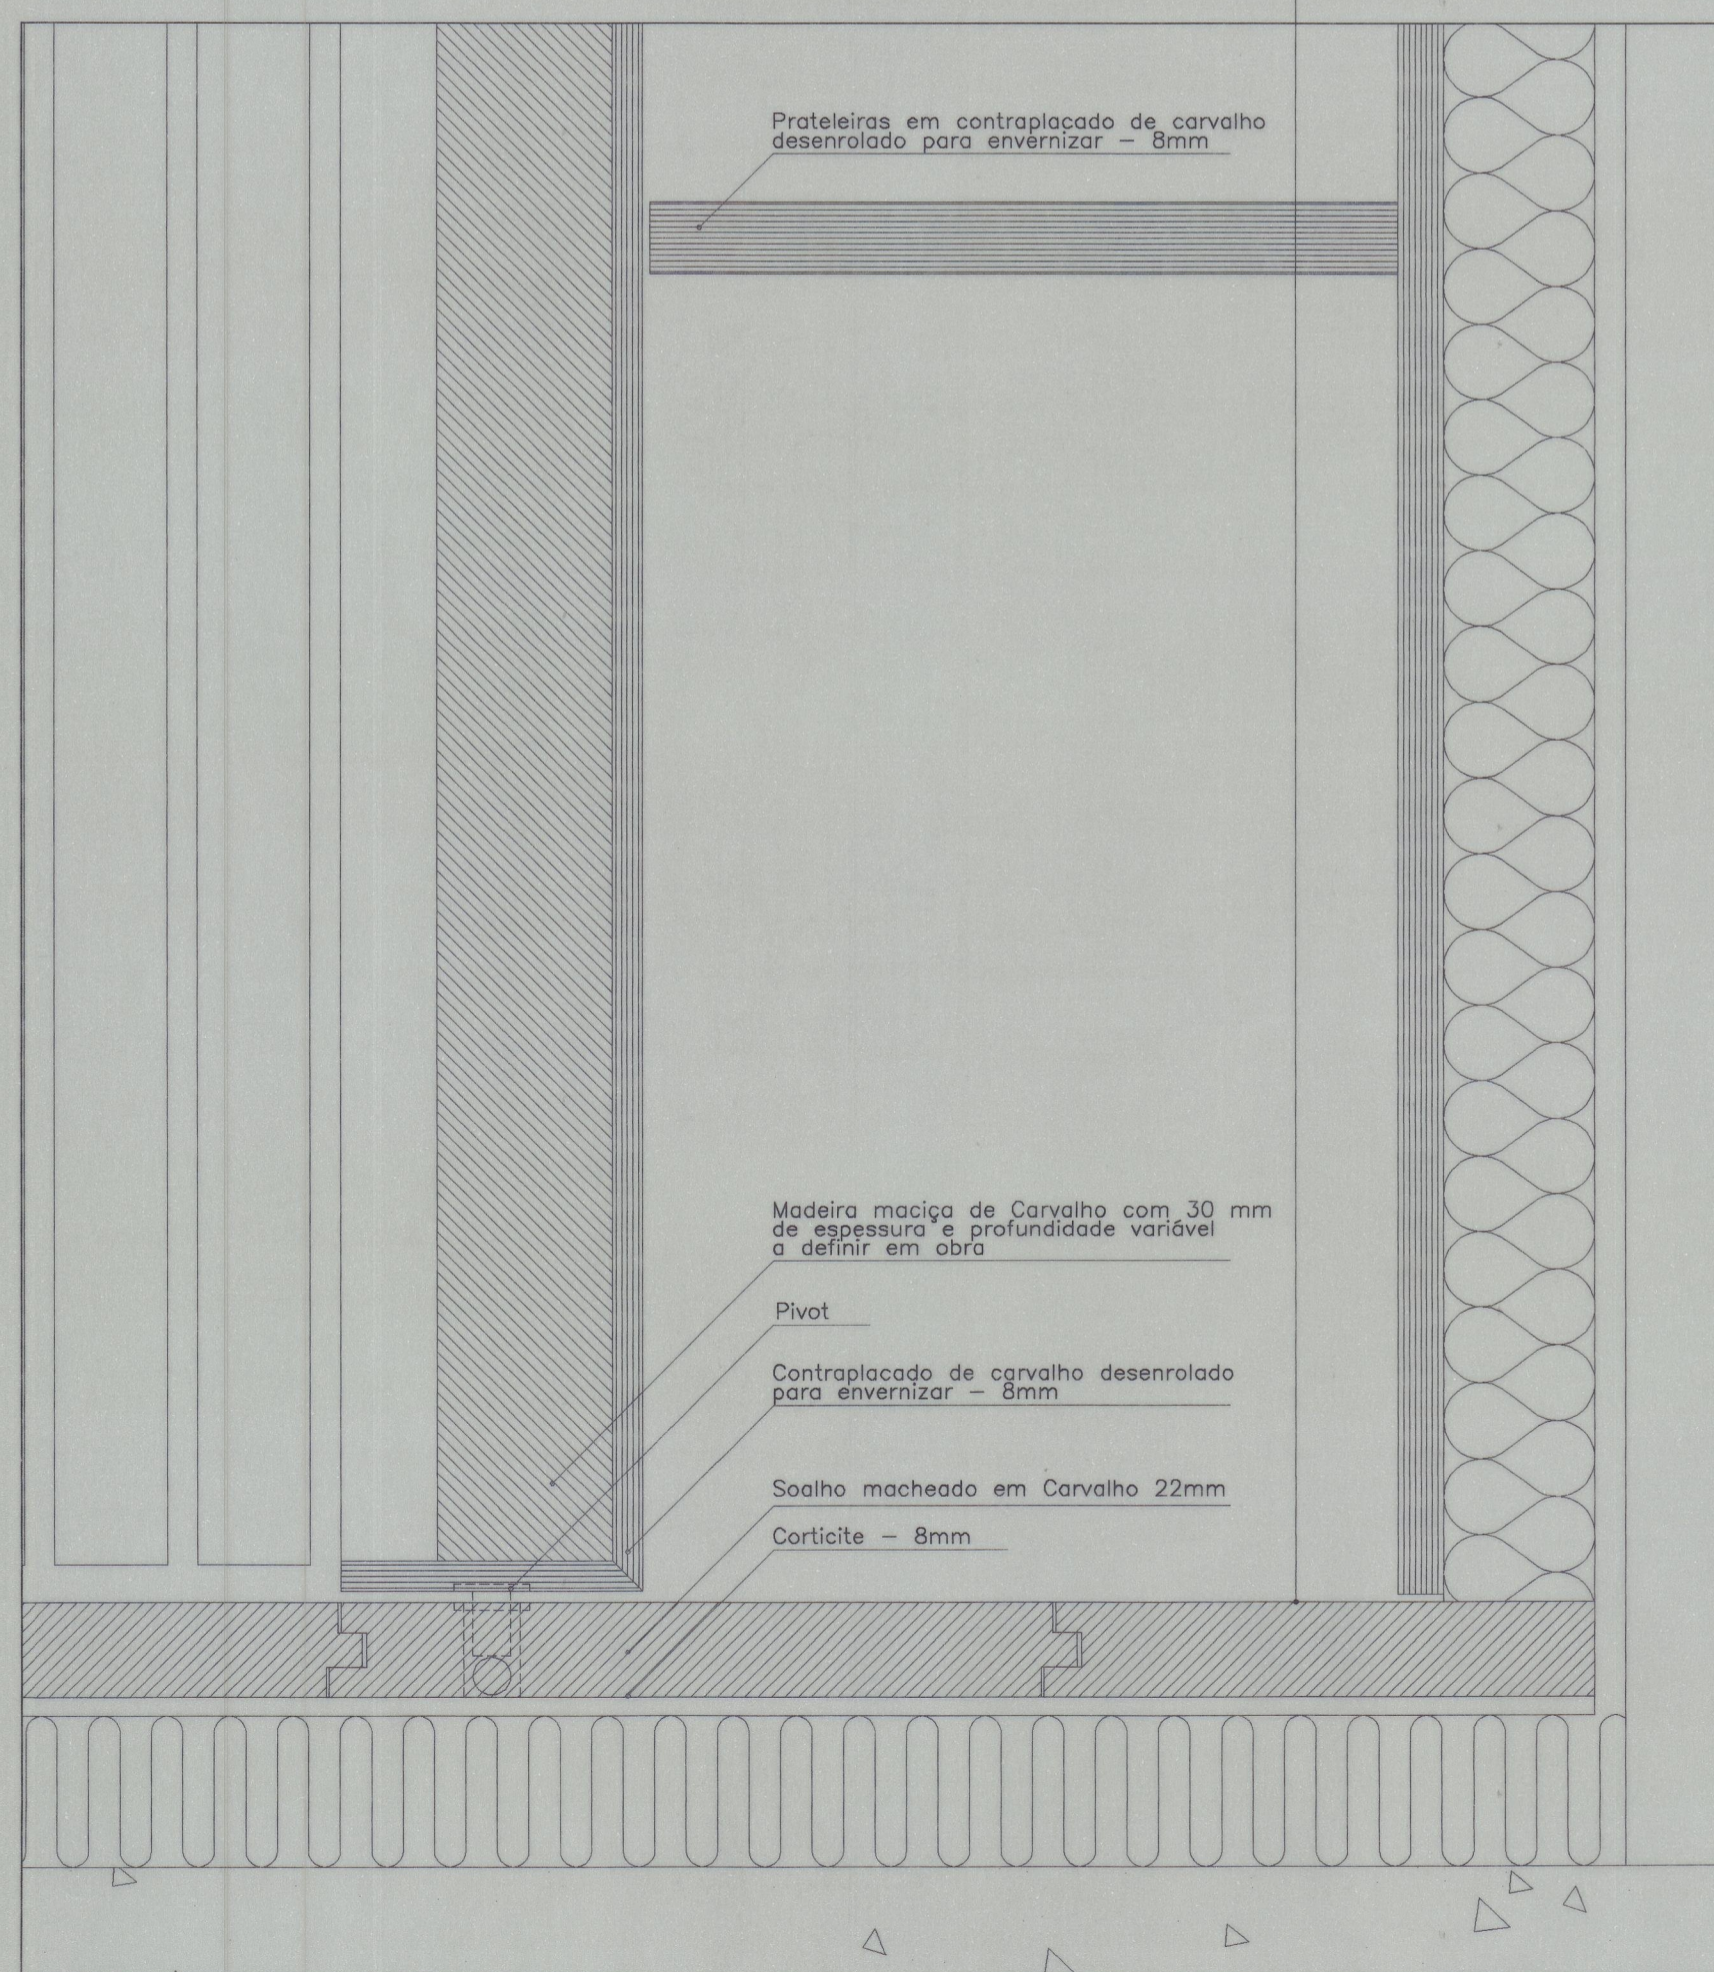
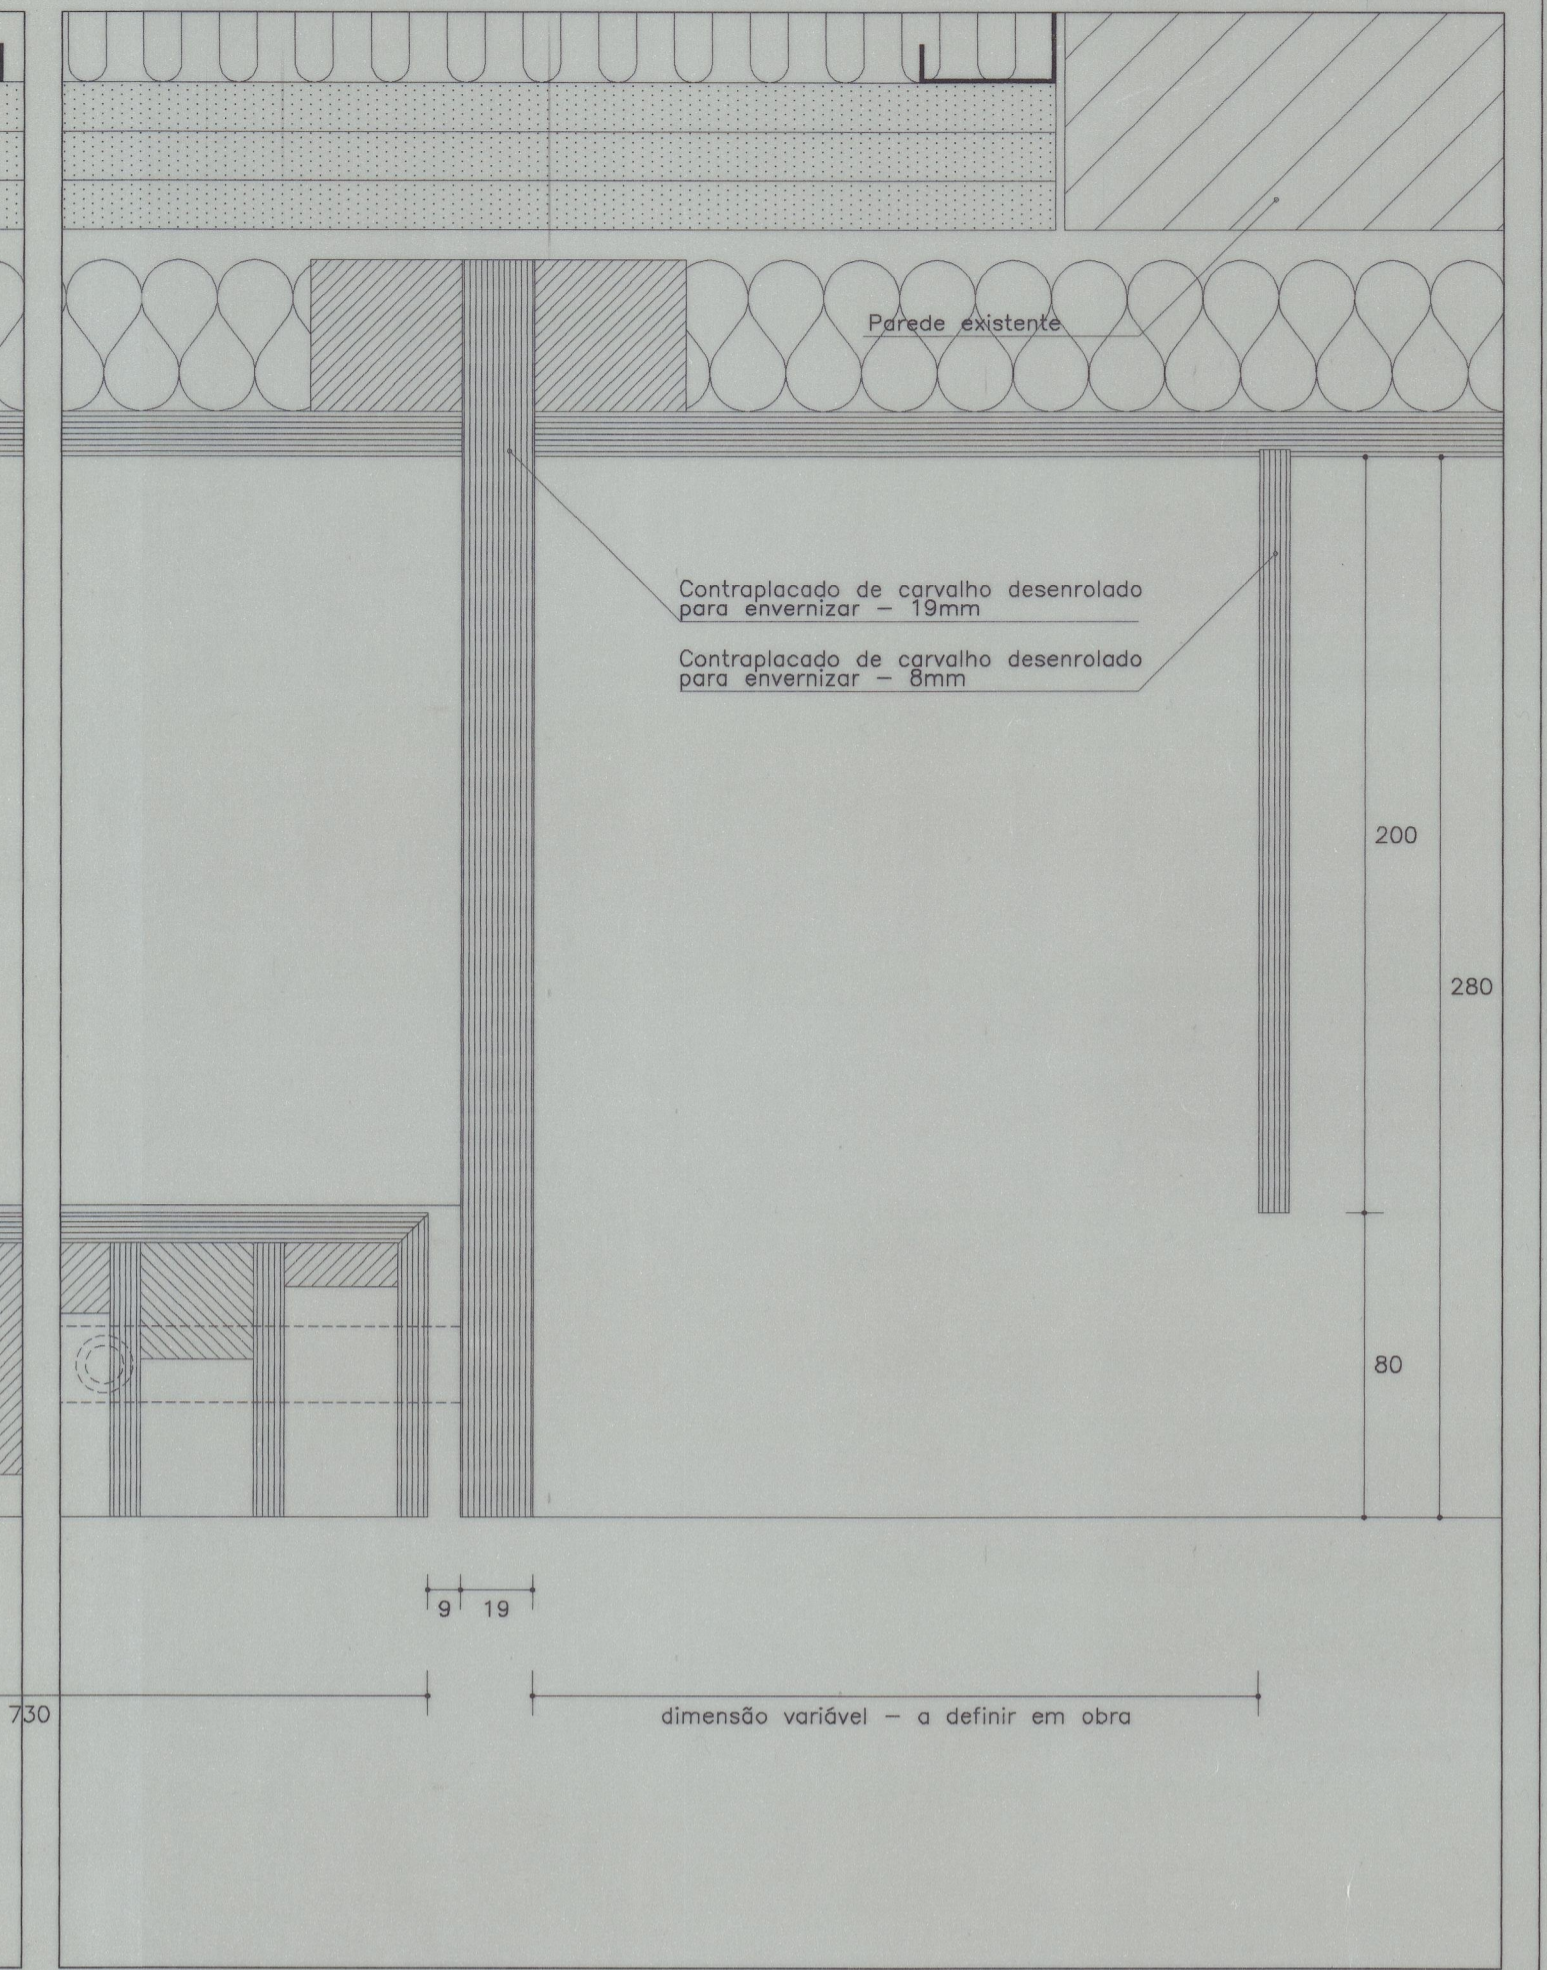
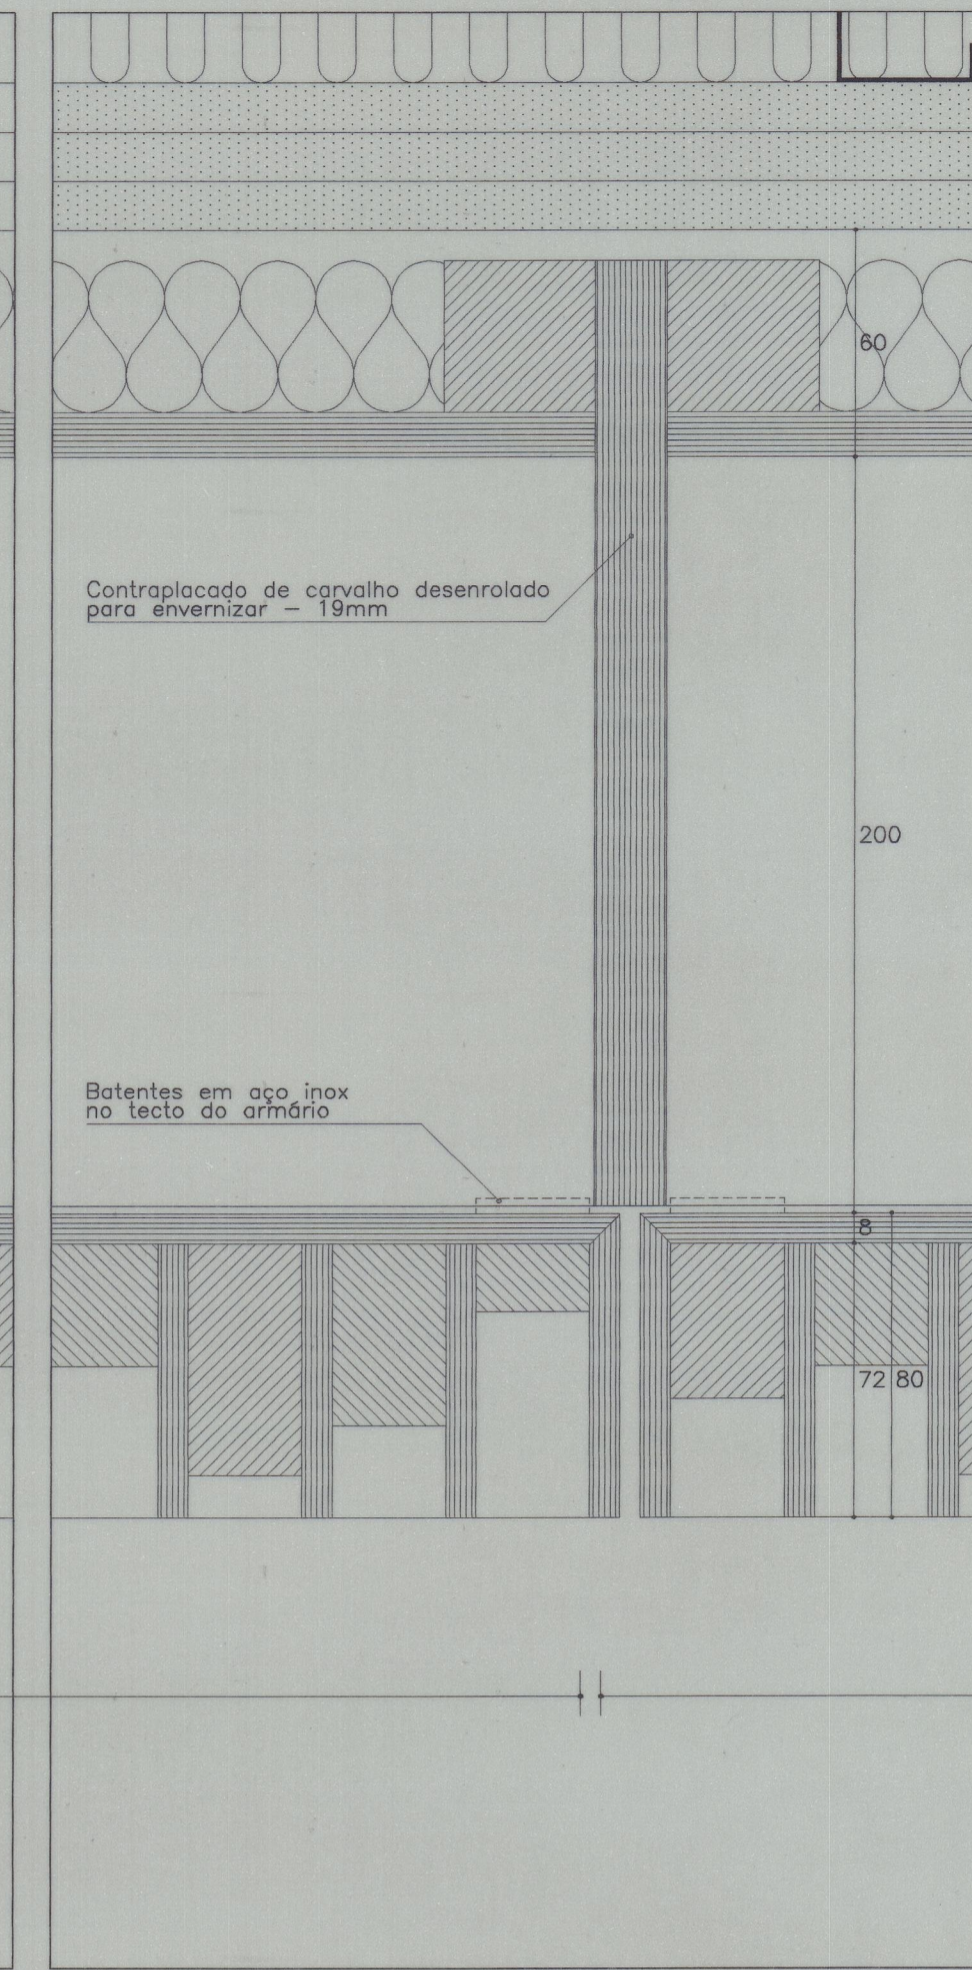





1

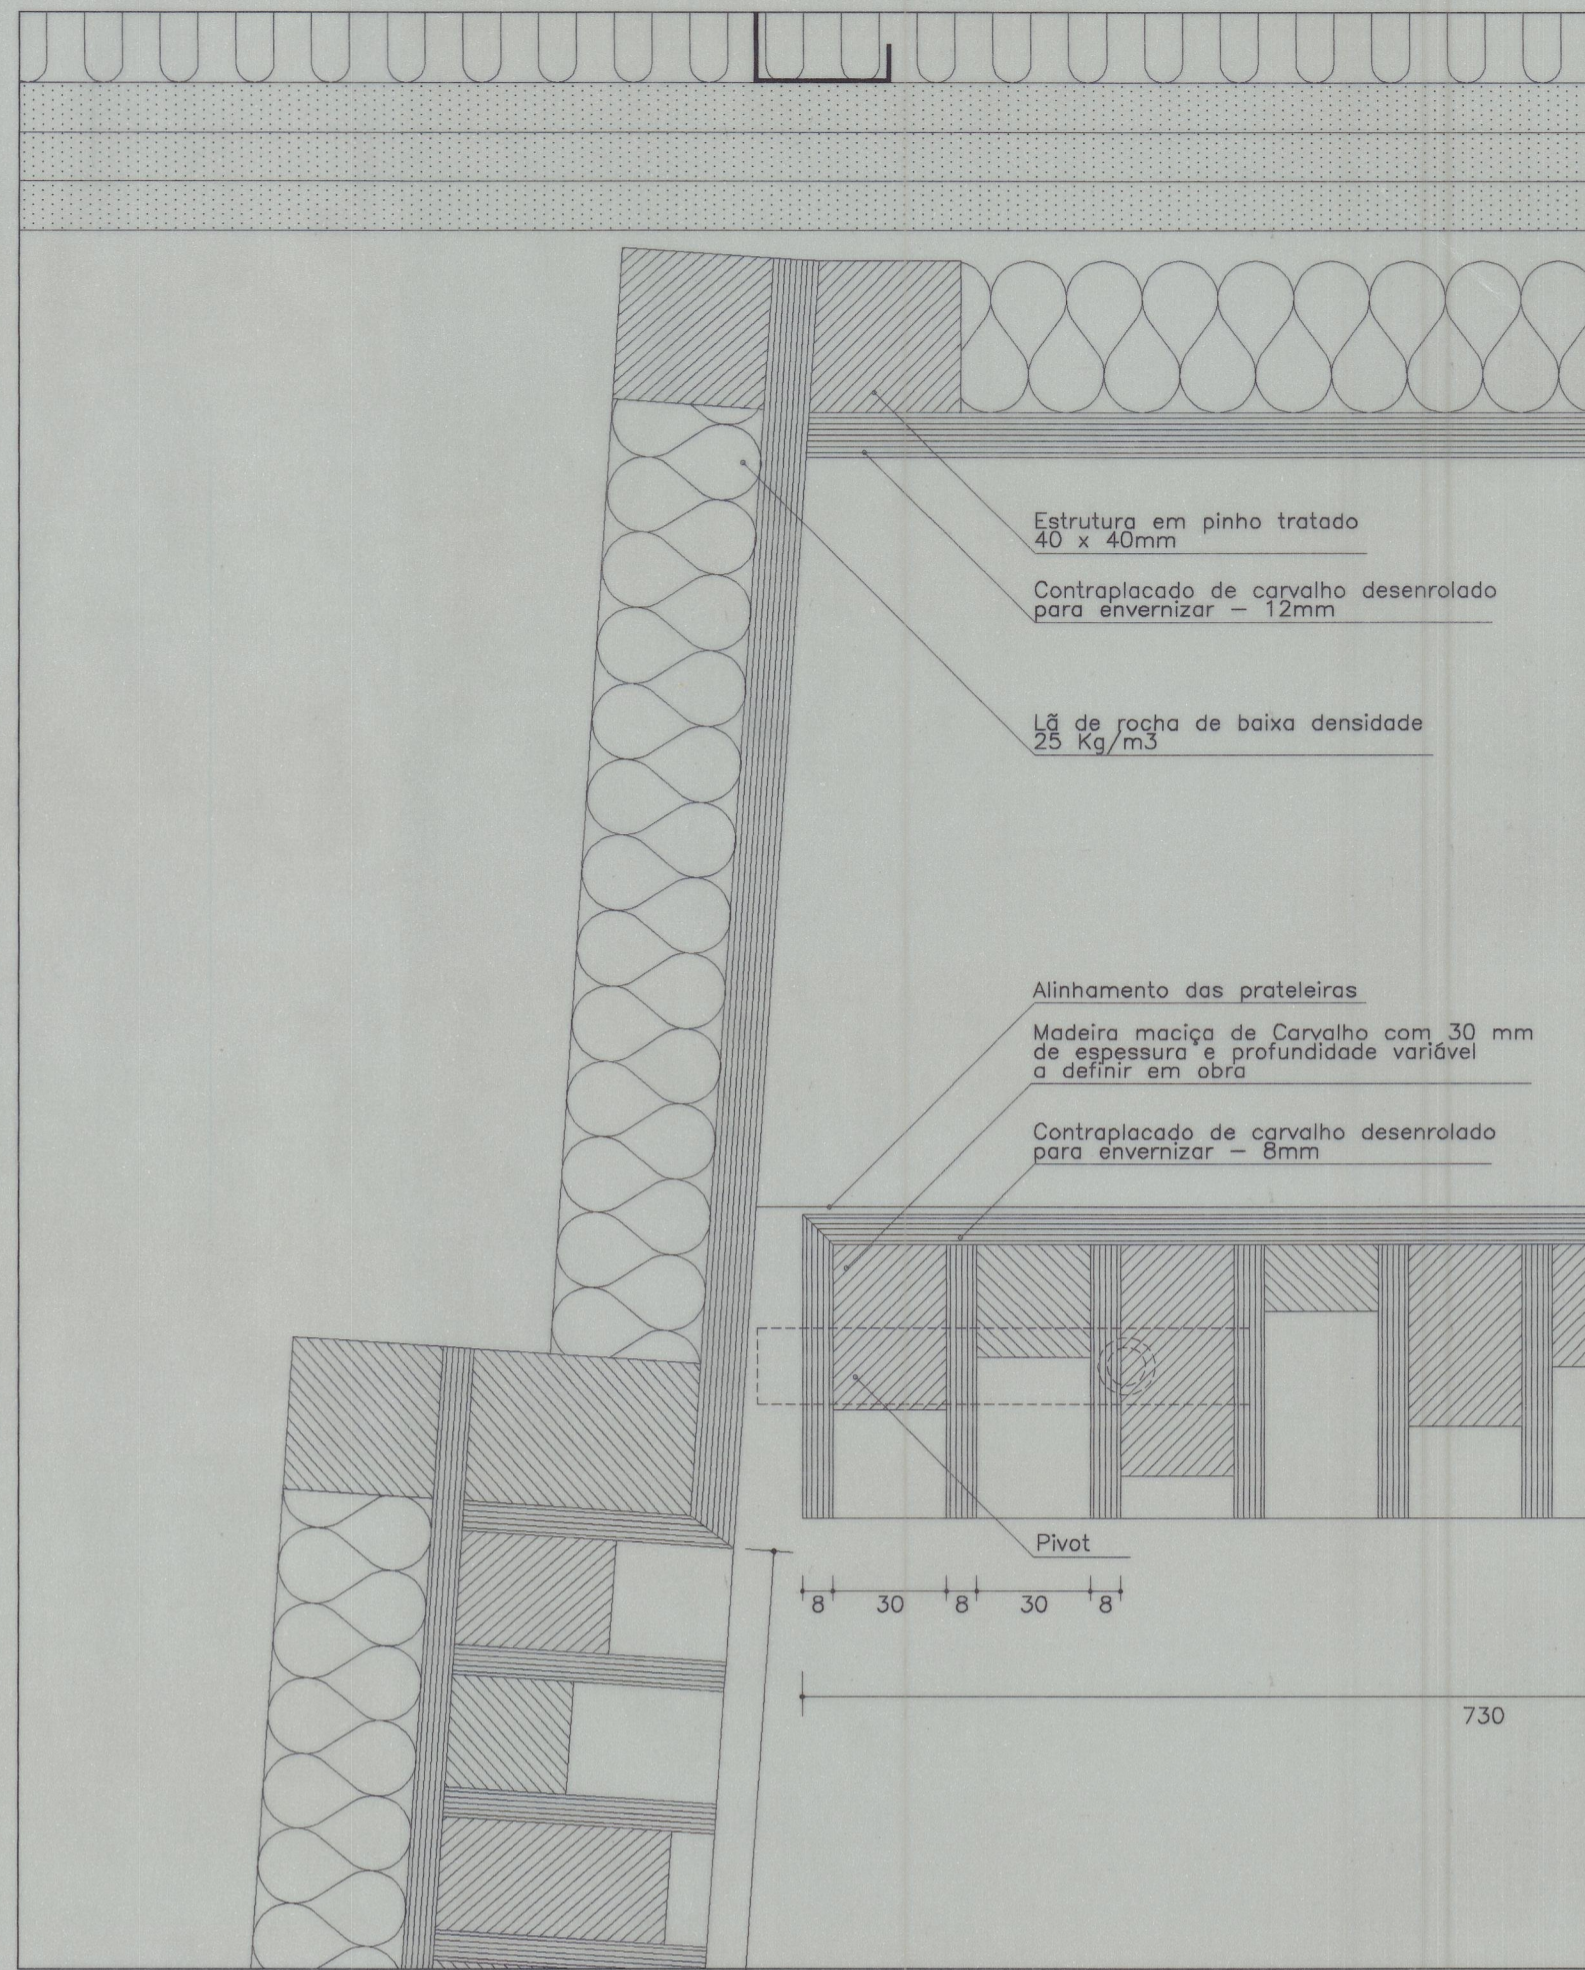

2

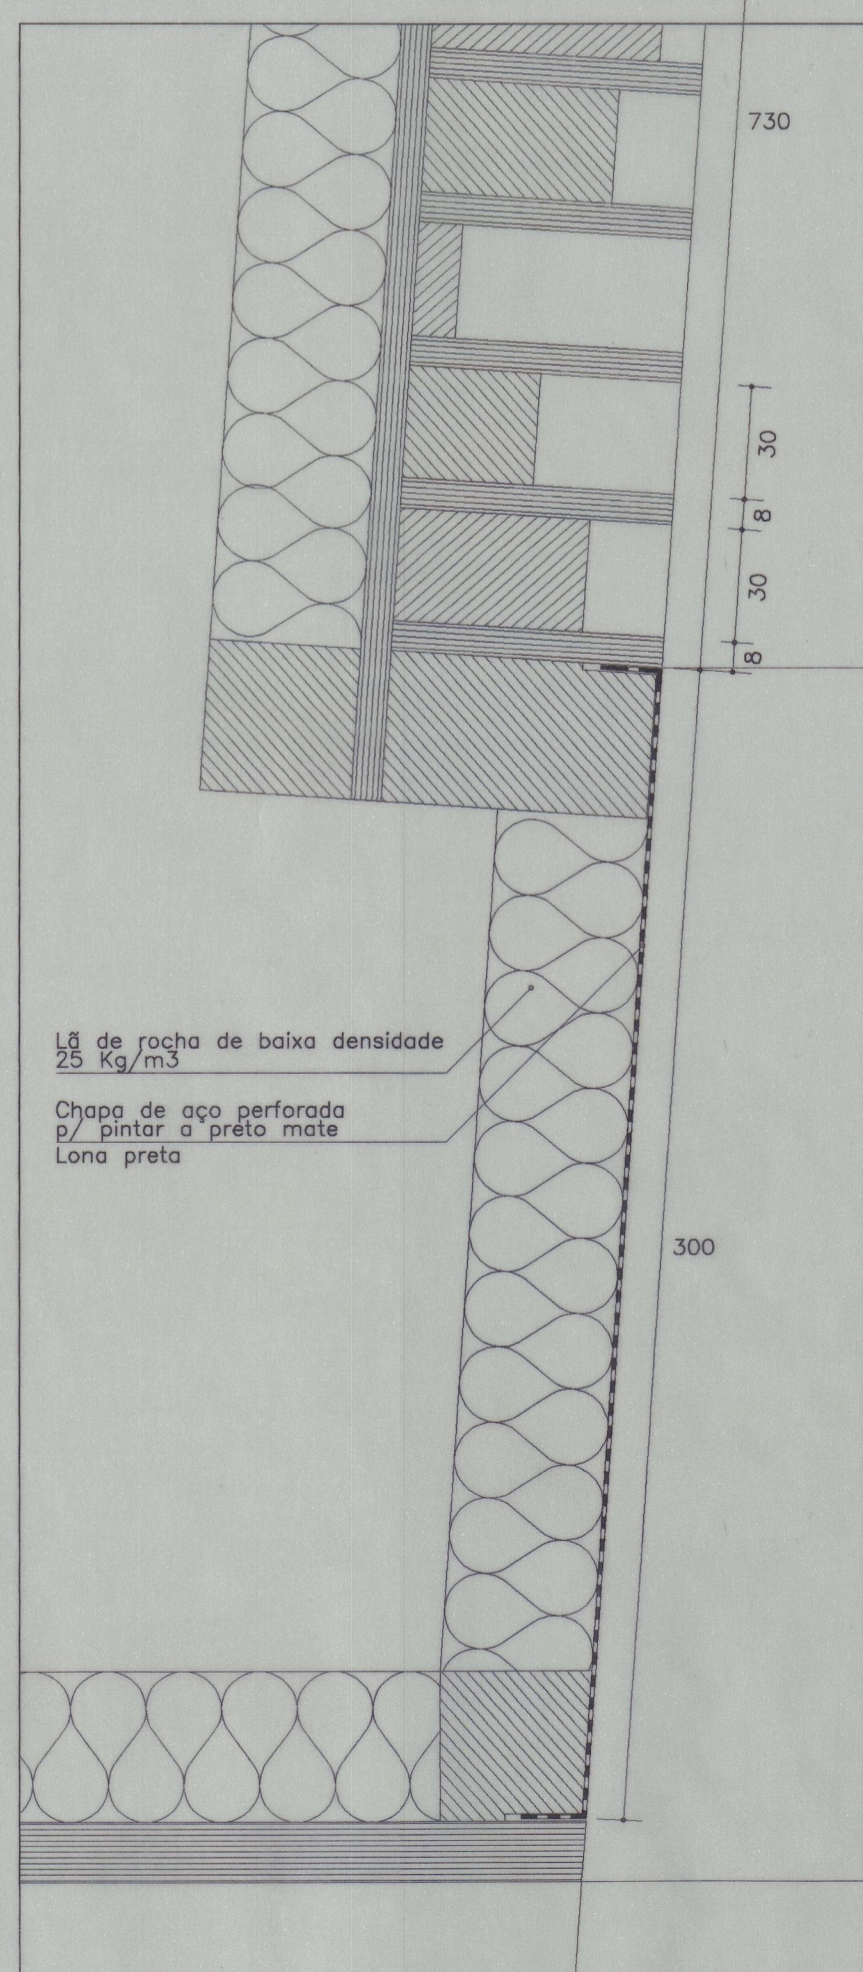

3

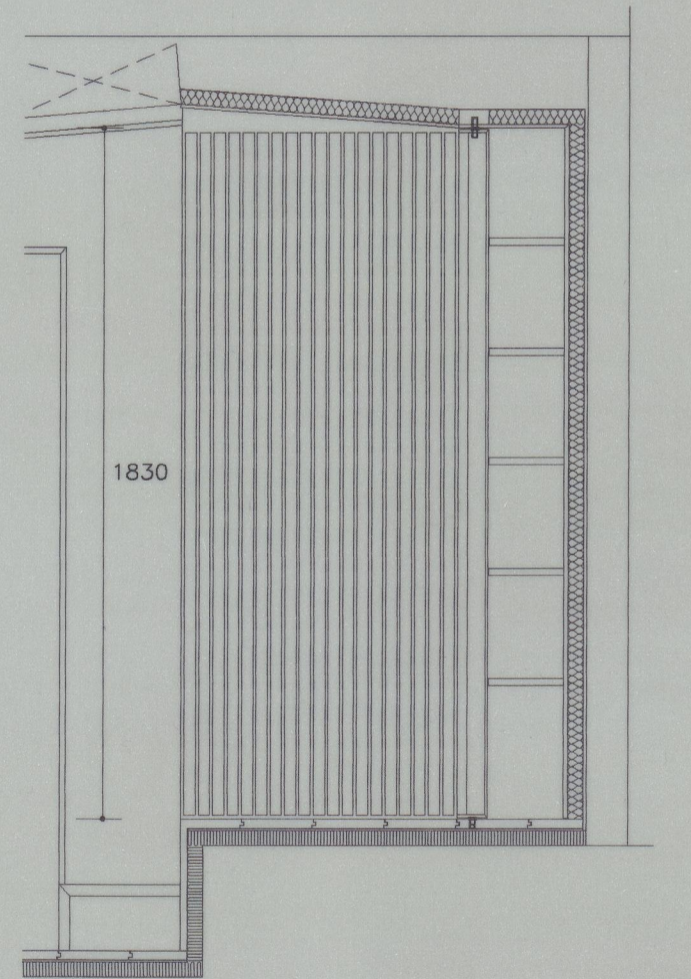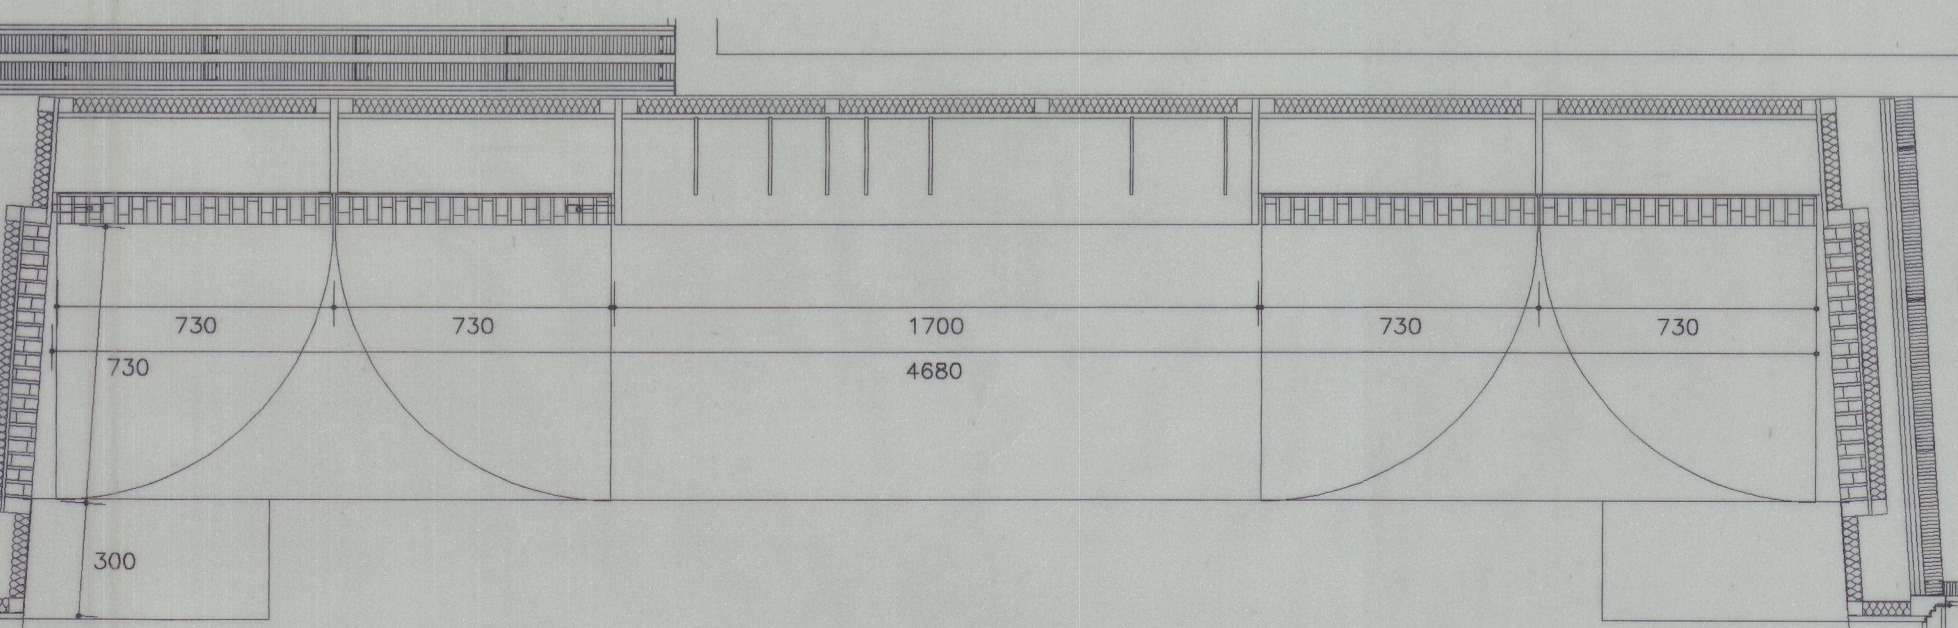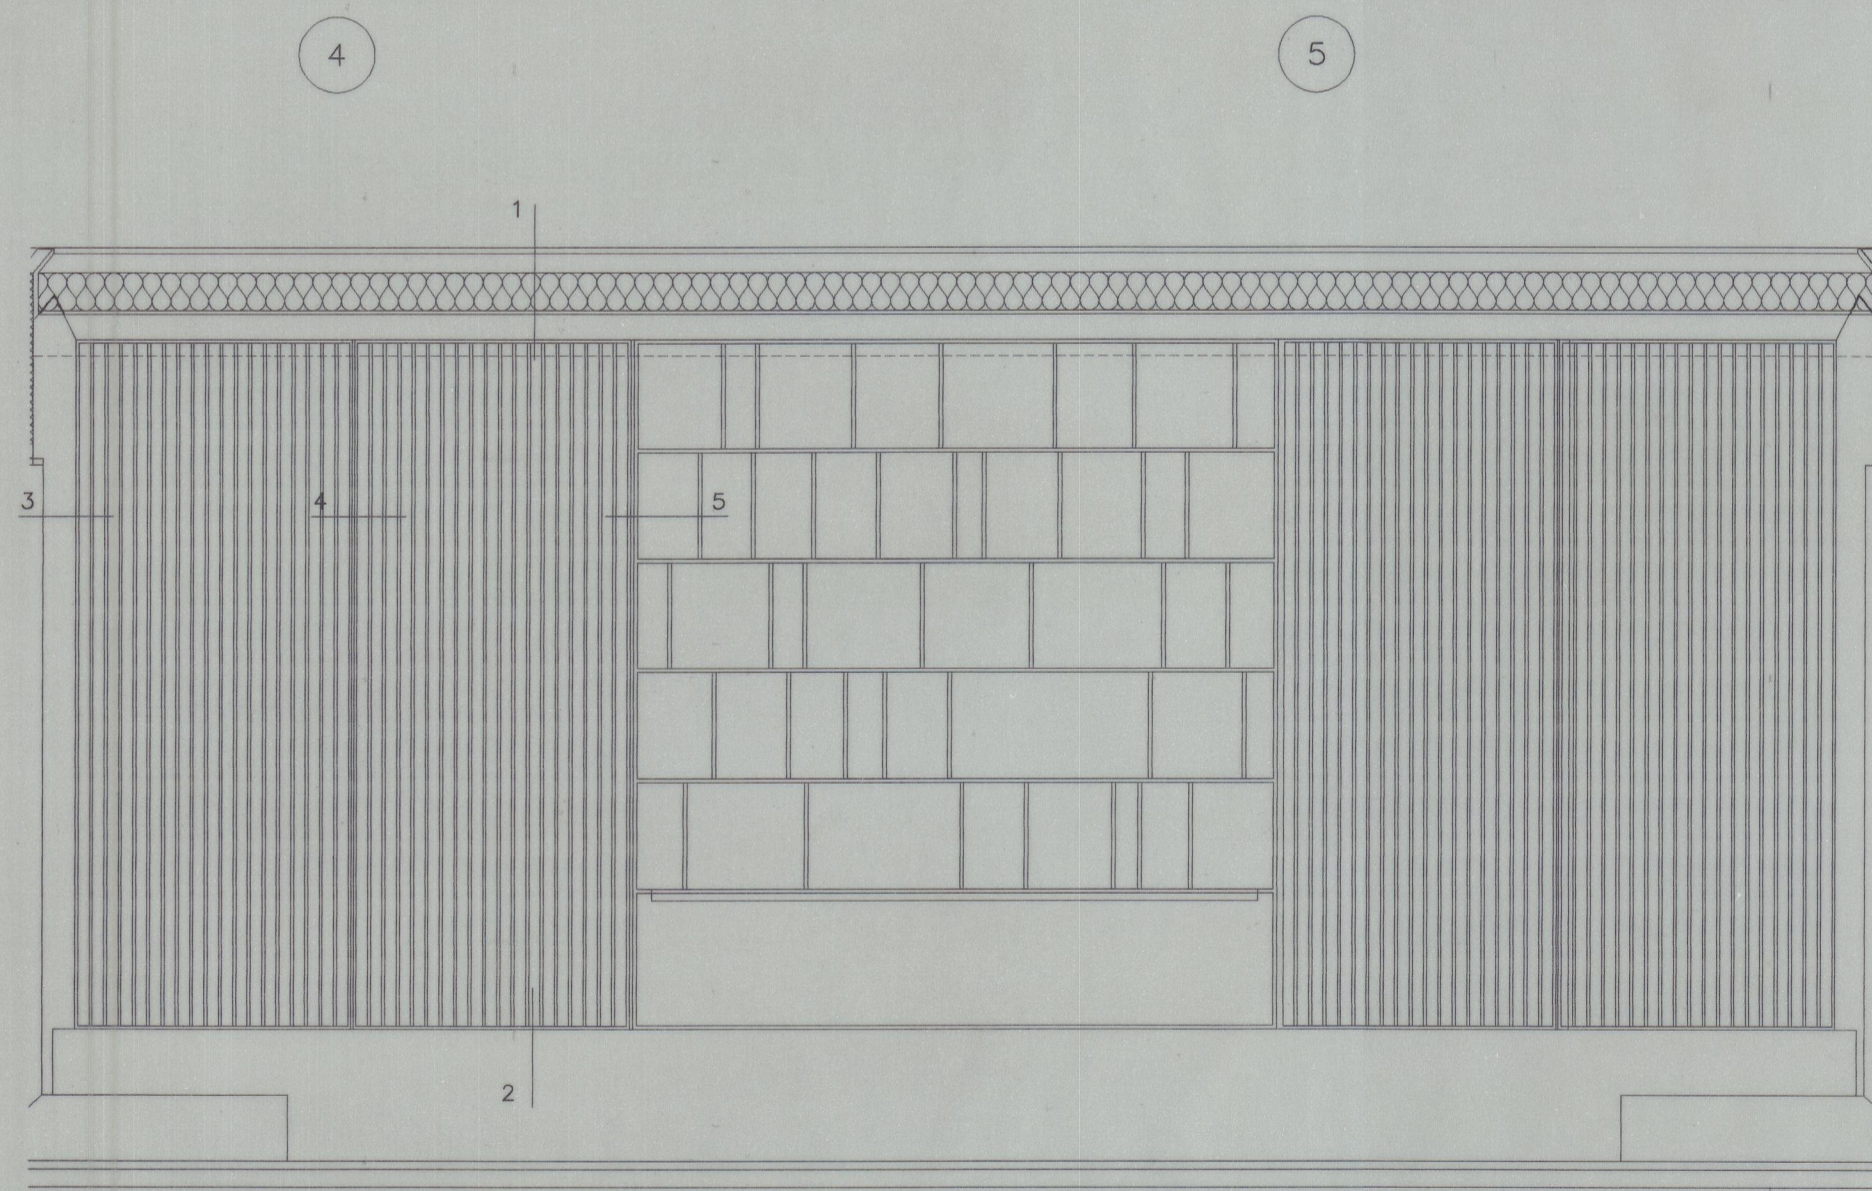

Armário A1
Alçado e Cortes 1/20

MINISTÉRIO DA CULTURA	PORTO	resp.	col.	18
TEATRO NACIONAL S. JOÃO				
MELHORIA DE ESPAÇOS - PROJECTO DE EXECUÇÃO				
ARMÁRIO A1	ESCALA 1/20	FEV. 99		C
Este desenho é propriedade de João Carmo - Arquitectura, Lda. e não pode ser reproduzido, divulgado ou utilizado no todo ou em parte sem autorização expressa. Reservados todos os direitos para reprodução em papel - Cat. 05 / 20 de 14 de Março				

Eda 1588

41-2050