4A-5292

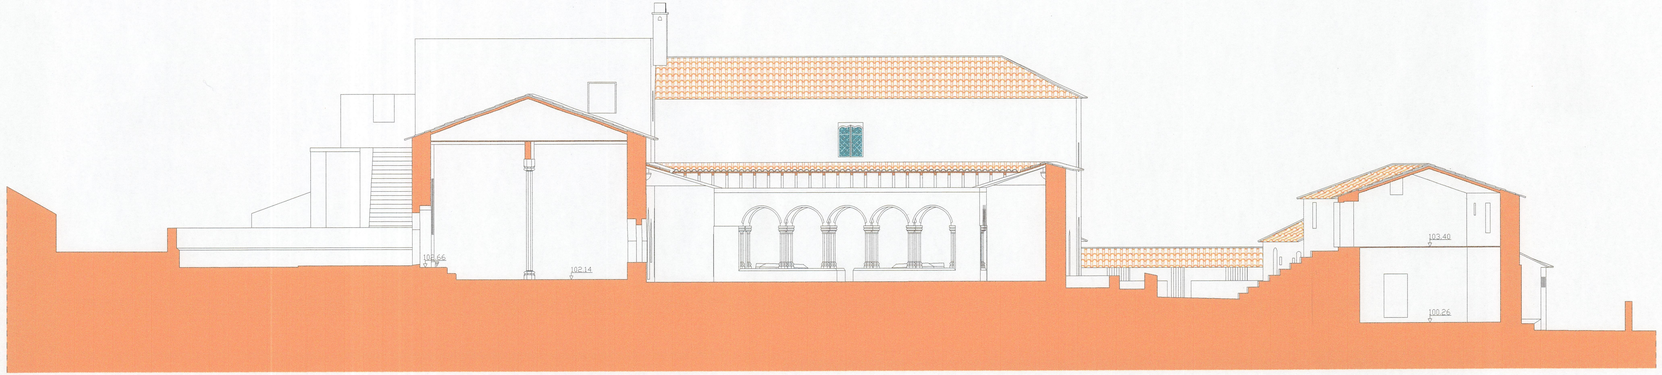

CORTE 7-7

DA ESCALA TOPOGRAFIA E DESENHO,LDA.
rua de camões,141-2.a/12-4000 Porto

Exmo. Senhor:

INSTITUTO PORTUGUÊS DO PATRIMÓNIO ARQUITECTÓNICO
DIRECÇÃO REGIONAL DO NORTE

LEVANTAMENTO DE EDIFICIO

IGREJA DO MOSTEIRO DE CETE -PAREDES

CORTE

rua de camoes,111-2.a/12-4000 Porto
TEL : 35867192 FAX : 35892270 EMAIL : dascala@mail.telepac.pt - www.dascala.pt

LEV.	
DES.	
COL.	
DATA: JAN. 01	ESCALA: 1:100

11