
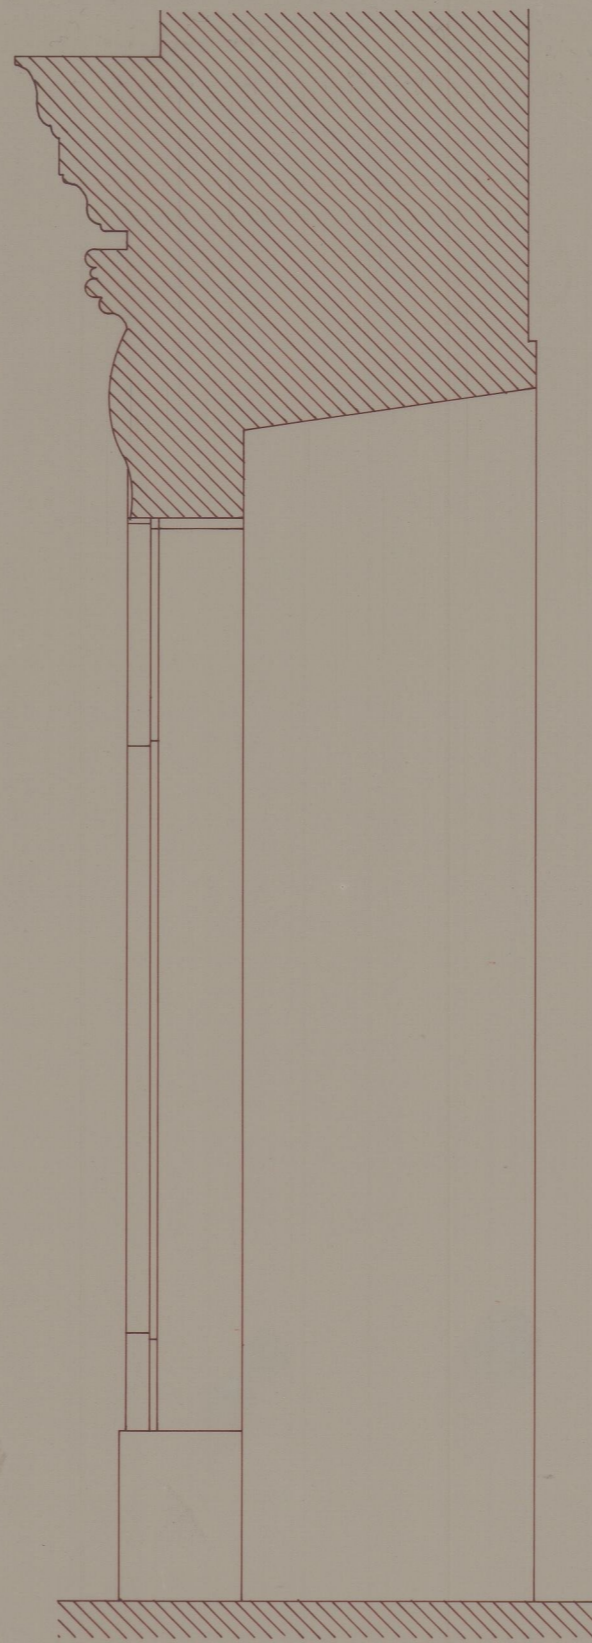


41-5729

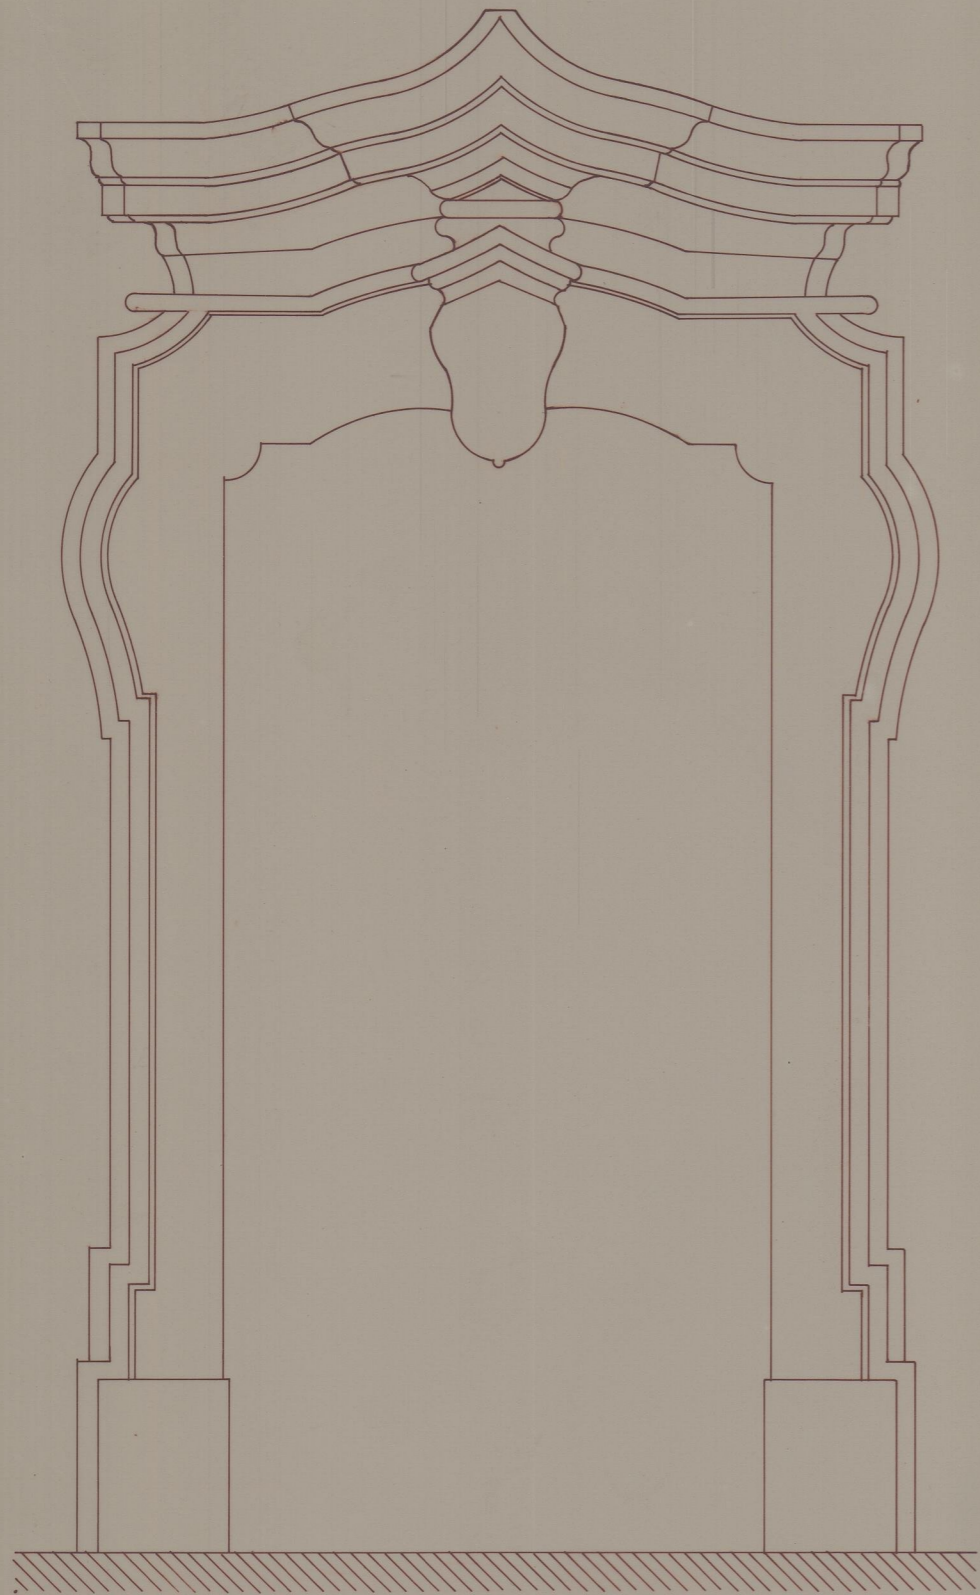

IPPC	CONVENTO DE SANTA MARIA DO BOURO	AMARES	
LEVANTAMENTO	PORMENOR DA PORTA	ESCALA 1/20	NOVEMBRO 90
	Ⓜ		13