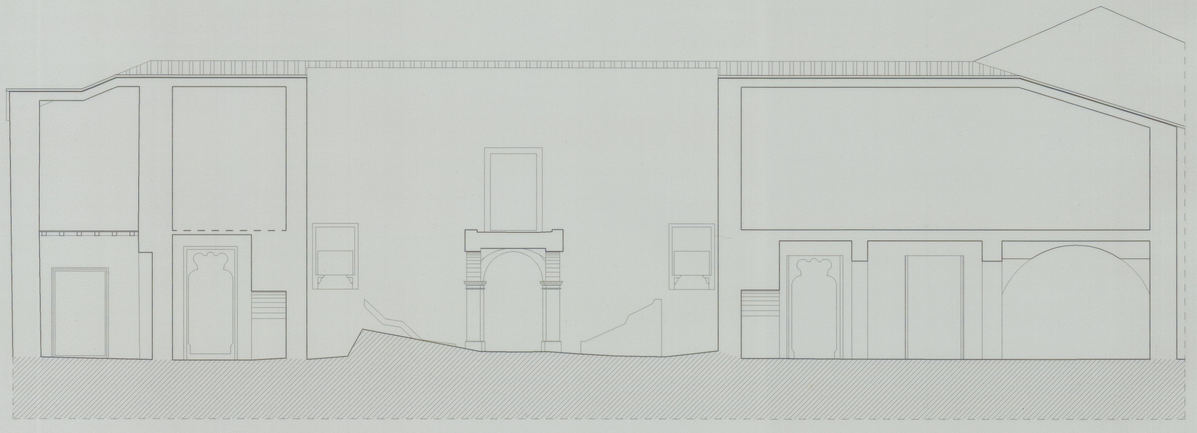

CORTE 5 - 5'

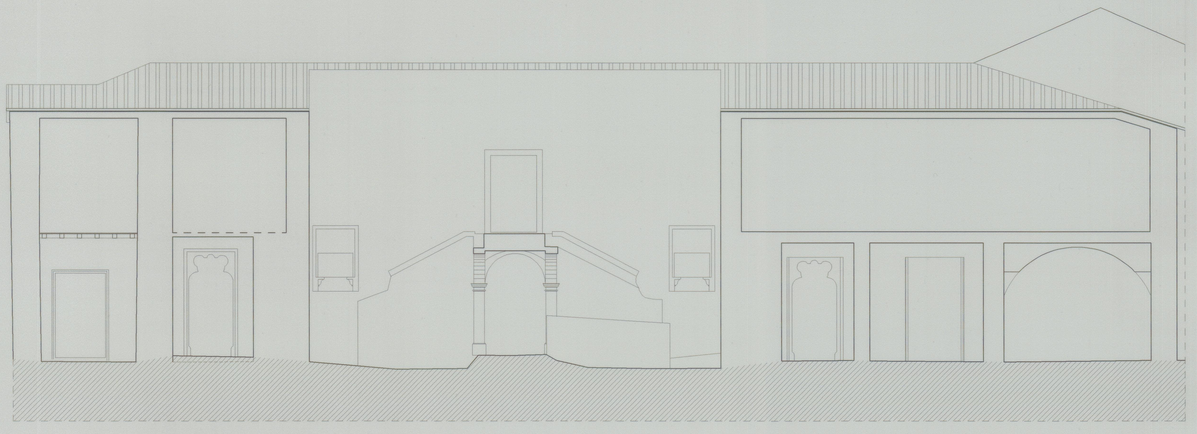

CORTE 6 - 6'

Cota 3430

REQUERENTE DIRECÇÃO REGIONAL DO PORTO Casa de Ramalde Rua da Igreja de Ramalde 4100 PORTO	OBRA MOSTEIRO DE TIBÃES LEVANTAMENTO DOS CLAUSTROS DO CEMITÉRIO E DO REFEITÓRIO
GABINETE T. A. M. Lda. ** TOPOGRAFIA * PROJECTOS ** Estrada Nacional 107, Nº 341 Guarda – MOREIRA – 4470 MAIA Telf. 9479300/9479400 Fax: 9479401	PROJECTO LEVANTAMENTO DESENHADO RESPONSAVEL DESENHO CORTES DATA JULHO 1998 · ESCALA 1/20 · REV. 00 · NUMERO 6-302-011

AutoCAD Ver.: 14 - 01AM

WHOS_3 - \\SERVIDOR\desenho\trabalhos\p2770\monumento\Vm_dia.dwg - 30/07/98

Cota 3430