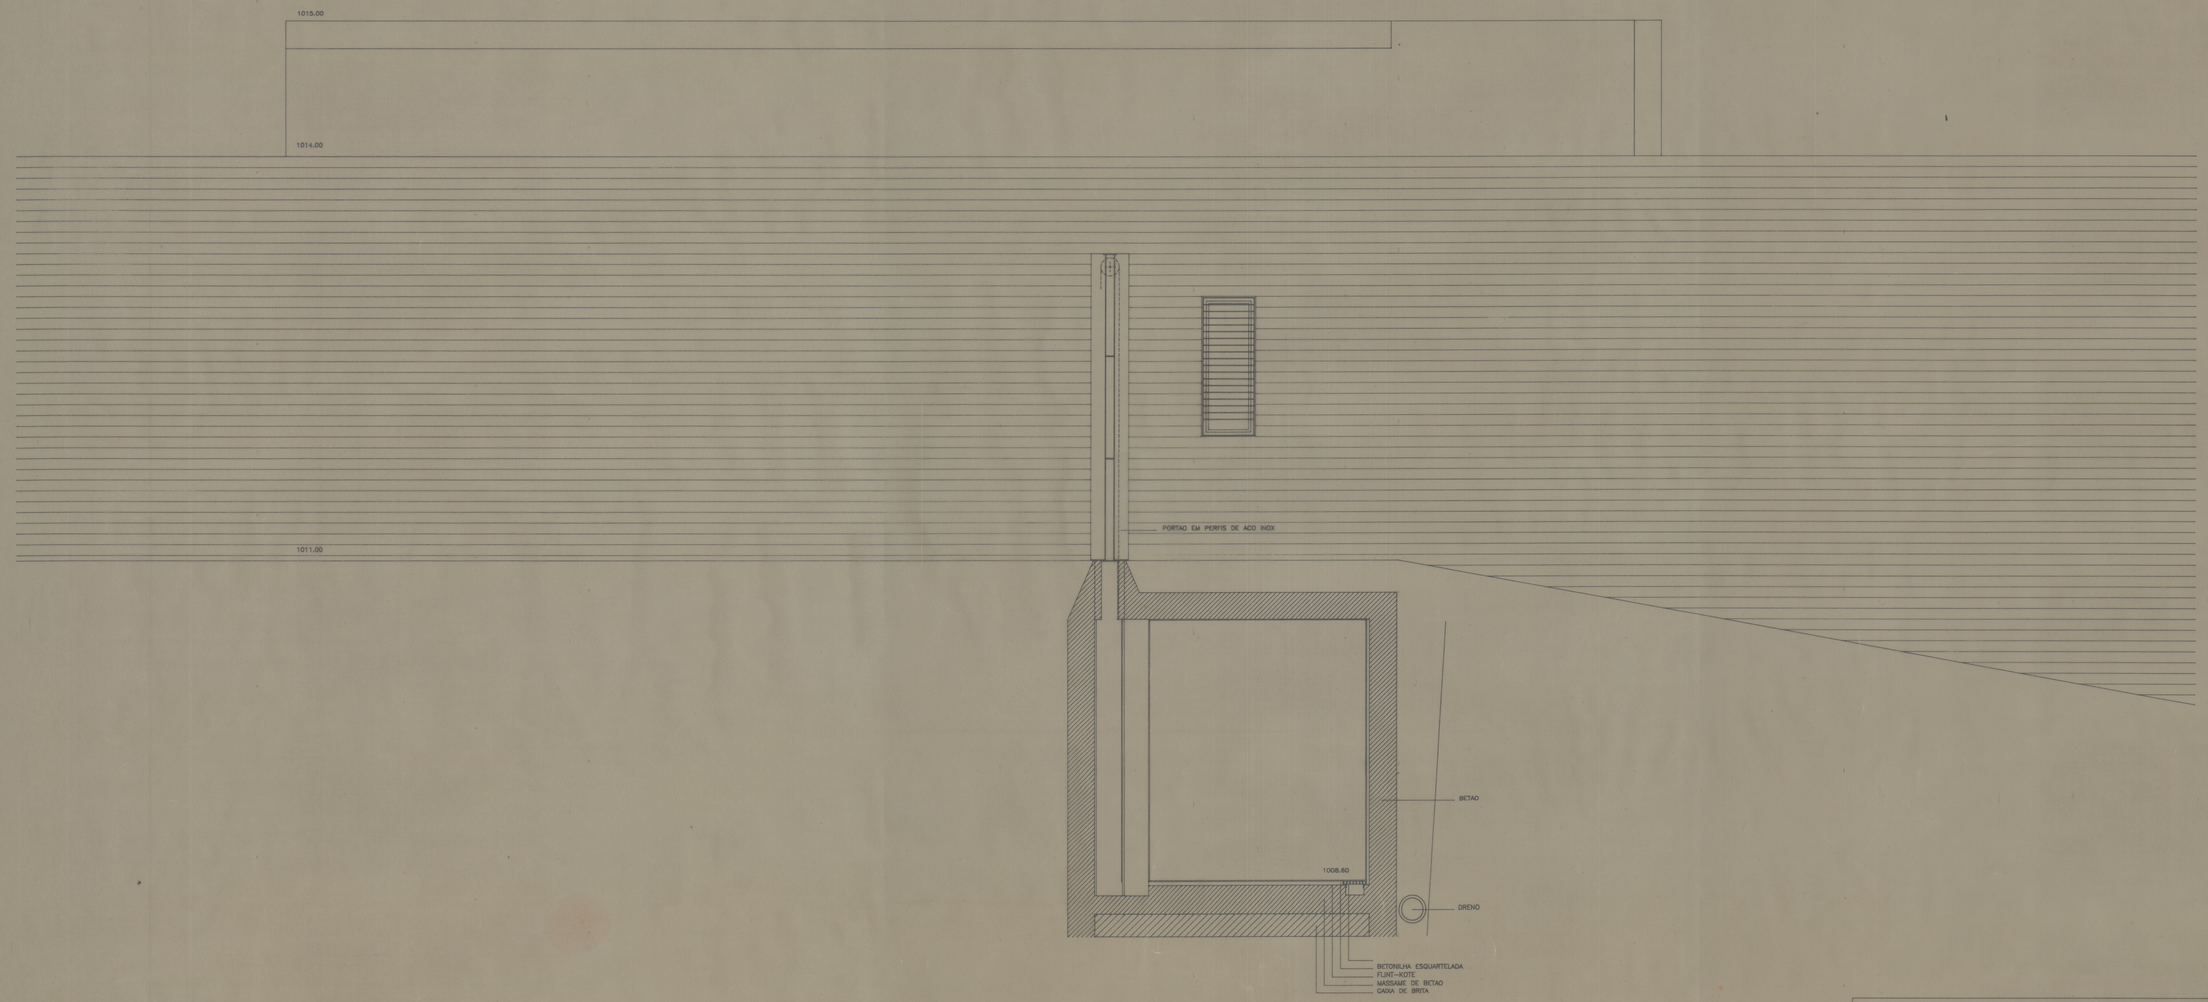


| | | | |
|---|---|---|---|
| INSTITUTO PORTUGUÊS DO PATRIMÓNIO ARQUITECTONICO E ARQUEOLOGICO – CASTELO DE MONTALEGRE | | Data 11/92 | 26 |
| PROJECTO EXECUÇÃO | | Esc. 1/20 | |
| EDIFICIO DE APOIO (FECHO DA MURALHA)–ALÇADO PARCIAL | Proj: | Arq. CMPE_A20–1 | 92.10 |
| ANTÓNIO PORTUGAL, arquitecto . MANUEL M REIS | RUA ANTÓNIO GRANJO, 108 4300 PORTO Tel(02)5102352 Fax(02)5102358 | | |