


Sé de Braga
Planta Geral
03.03.52

e.s. 458225

COTA 137
03.03.52

41-4078

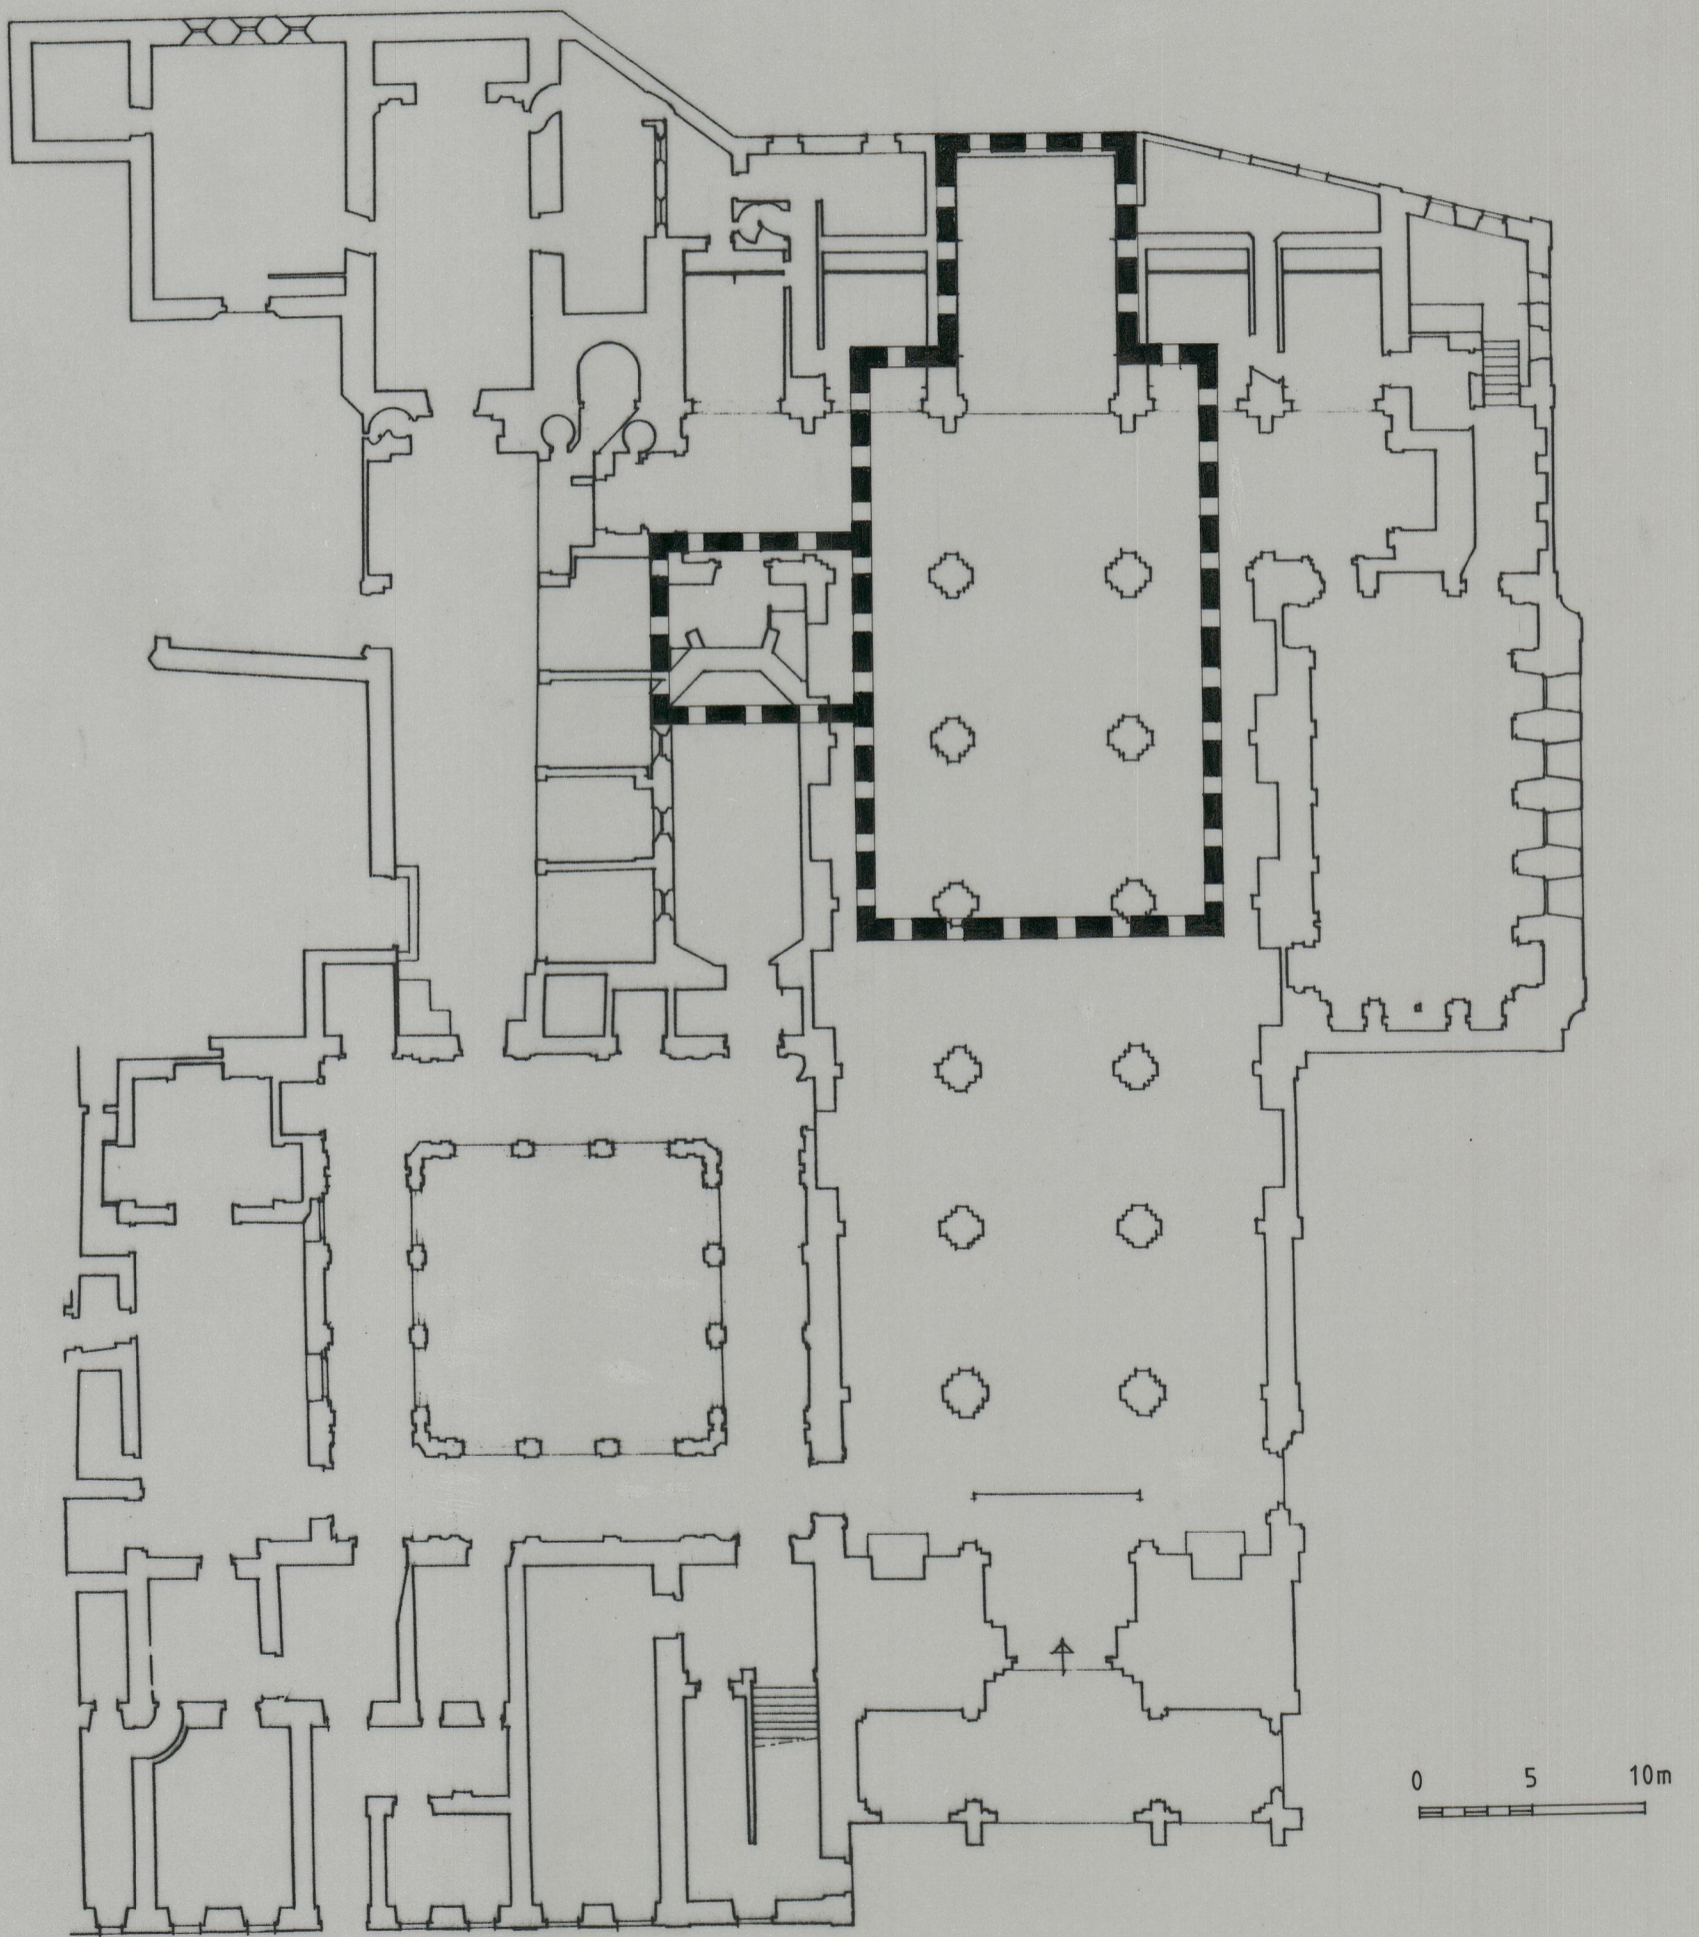

SÉ CATEDRAL DE BRAGA
PLANTA GERAL