


41-7164

8

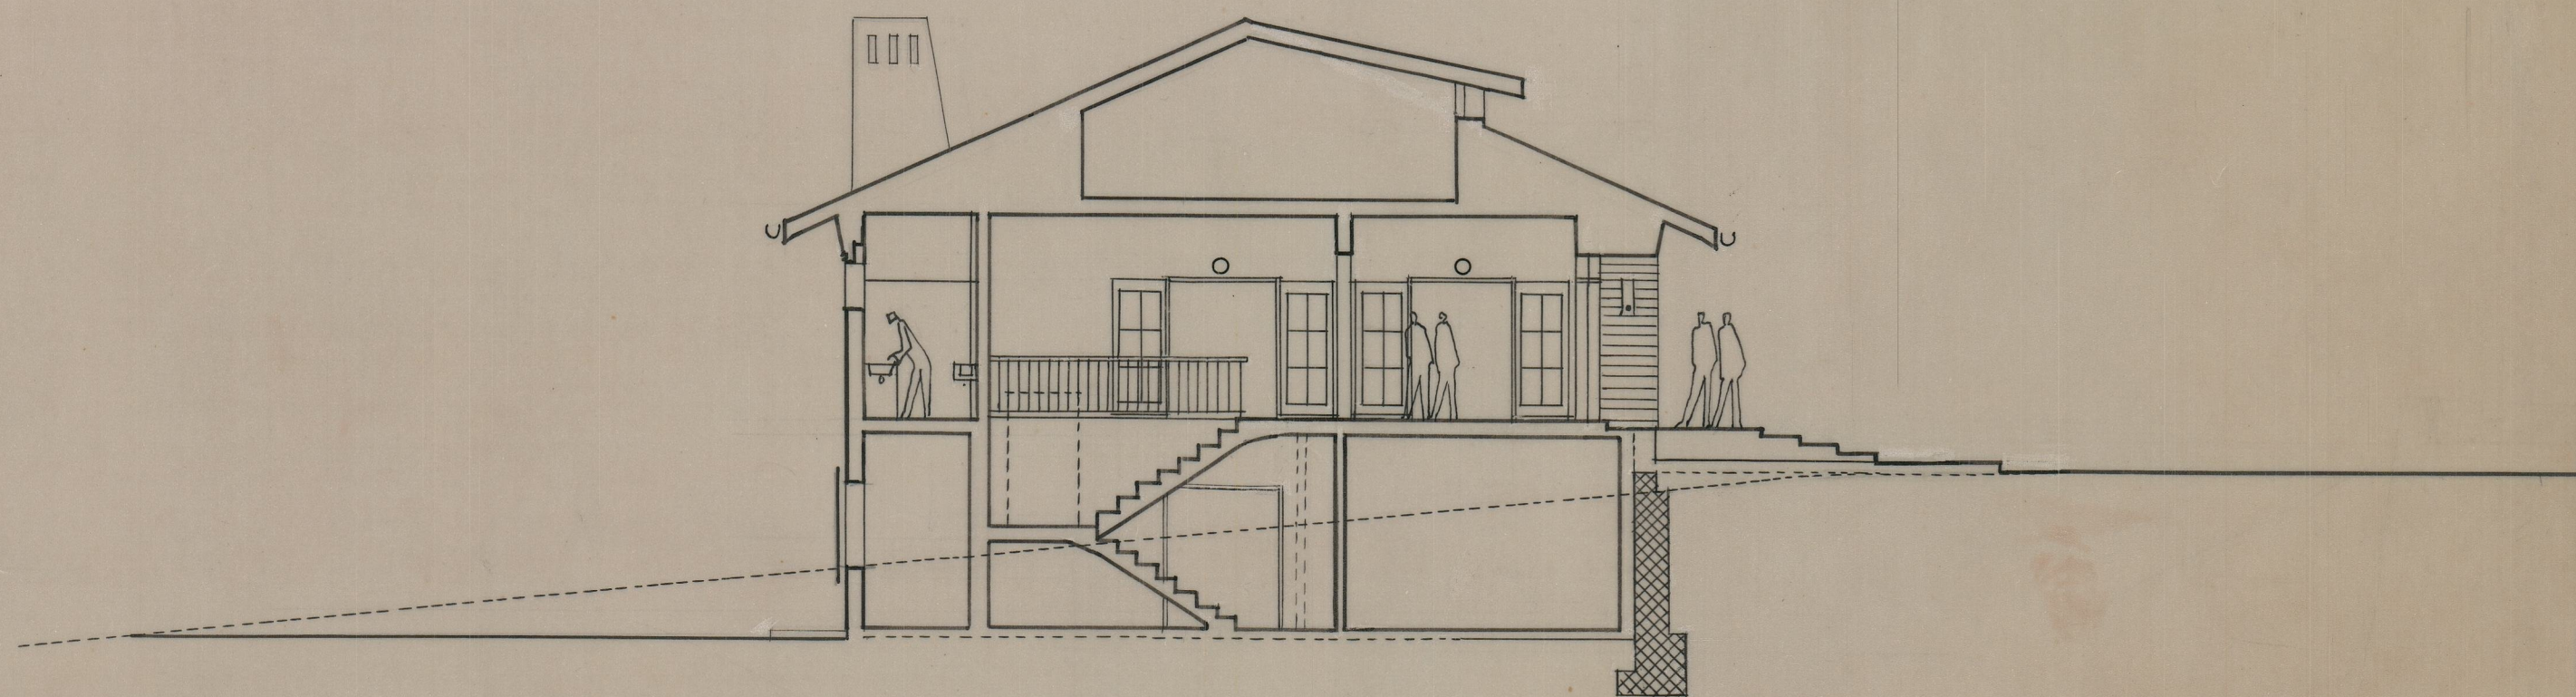

CORTE TRANSVERSAL ESC 1/100
AB

NOVAS INSTALAÇÕES DA JUNTA DE FREGUESIA DE CAÍDE-DE-REI
LOUSADA
ARQUITECTO *F. Canhas*