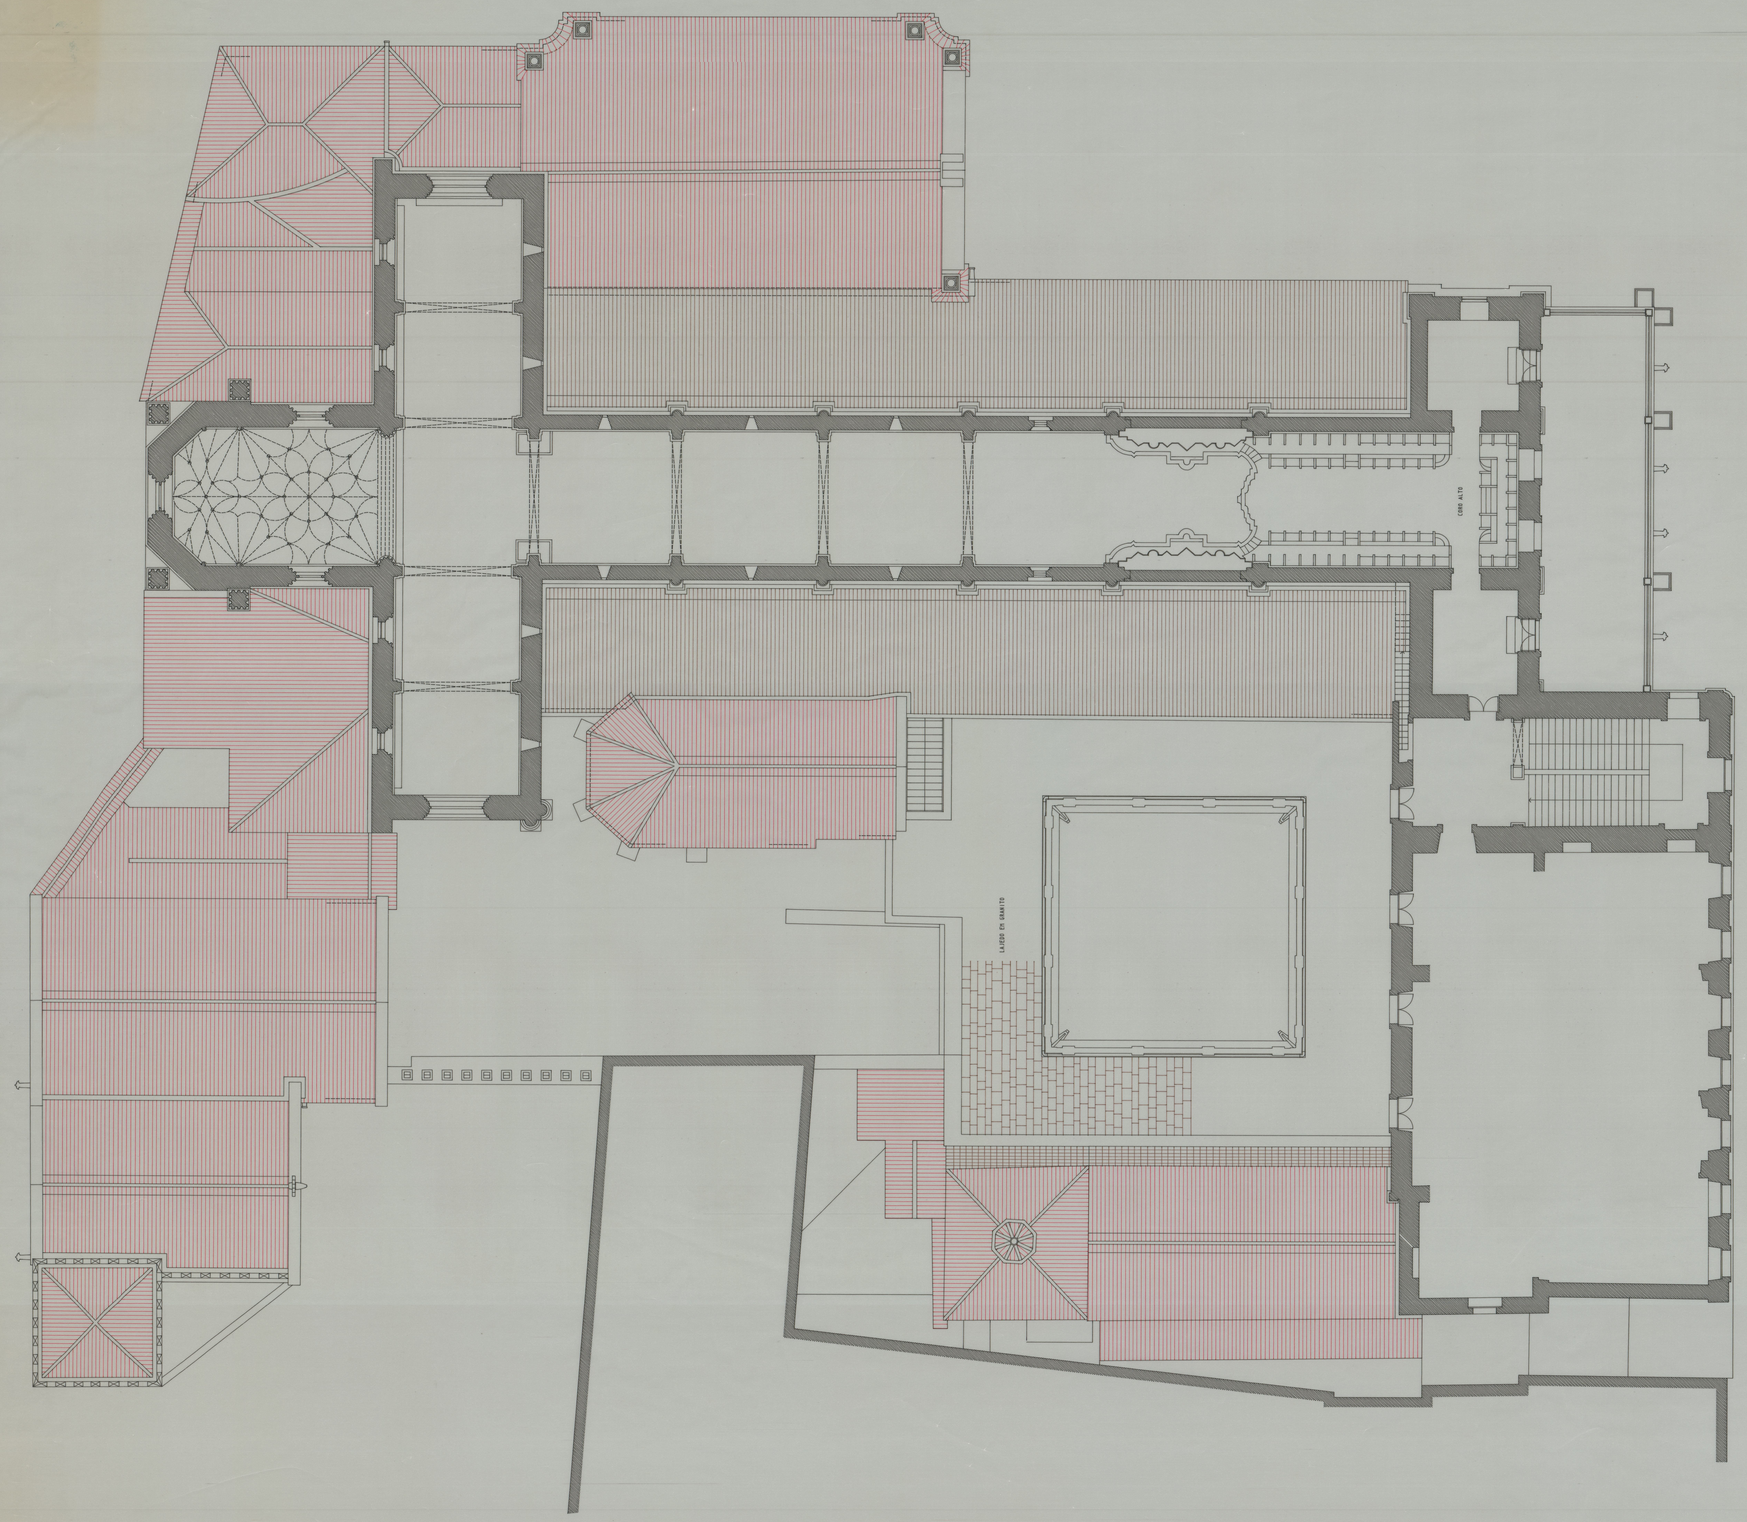

Colaboração:
Ana Martins
António Tedro Valente
António Torres
Célia Barbosa
Daniel Moreira

norte

0 1 2 3 4 5 6

Humberto Vieira / Abílio Maurão - Arquitectos

IPPAR	SÉ DE BRAGA	PROJECTO DE EXECUÇÃO
RECUPERAÇÃO DAS COBERTURAS E OUTROS TRABALHOS		Setembro 1995
PLANTA AO NÍVEL DO CORO		escl: 1/100

2

Gta 26574

44-3562