


alçado Poente

escala 1:100

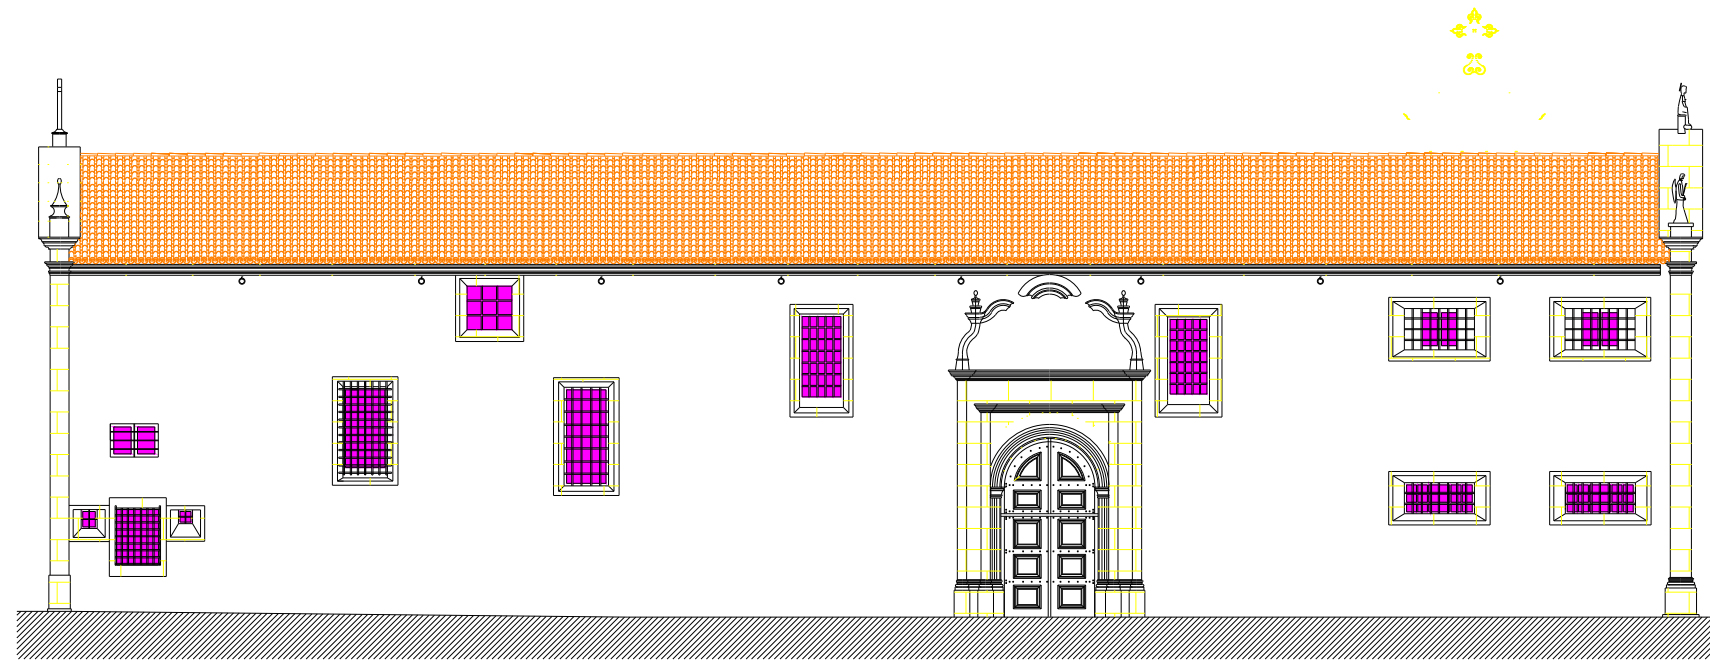


alçado Norte

escala 1:100



alçado Nascente

escala 1:100

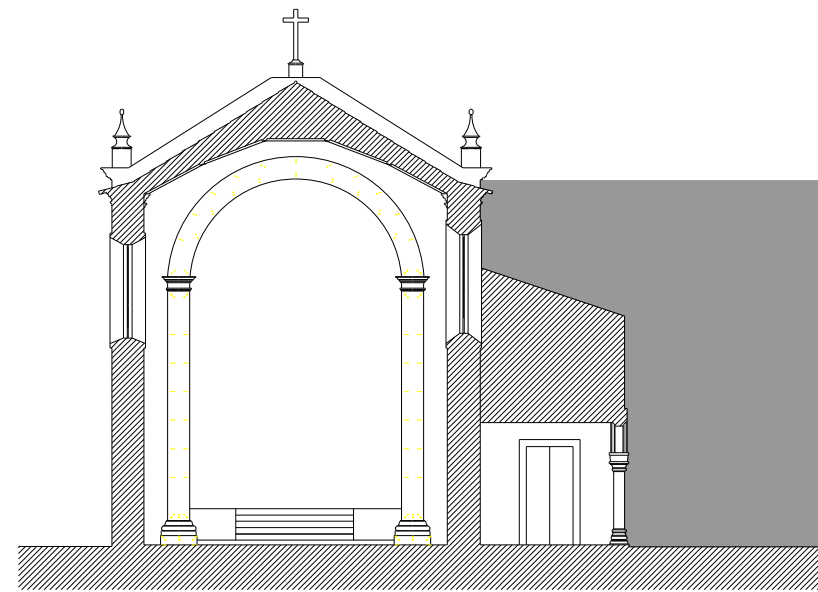


Corte AA'


escala 1:100

DIRECCAO GERAL DOS EDIFICIOS E MONUMENTOS NACIONAIS
DIRECCAO REGIONAL DOS EDIFICIOS E MONUMENTOS DO NORTE


Director	IGREJA DE SÃO BENTO	N.º urbano	1609310061
Chefe de Serviço	Santa Maria Maior - Viana do Castelo	N.º de ordem	2
Arquiteto	LEVANTAMENTO ARQUITECTÓNICO DO EXISTENTE	Data	Setembro 2004
Desenhador	Alçados e Corte	Escala	1:100

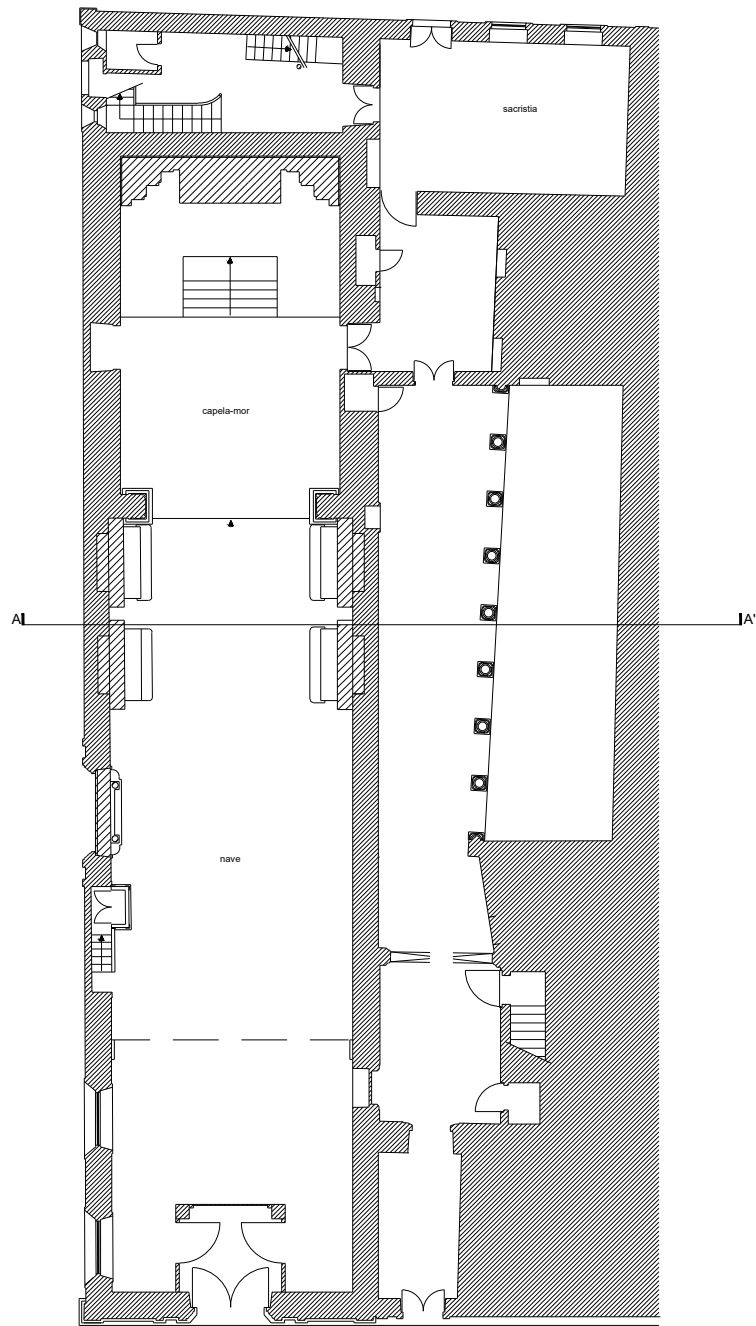

planta nível Têrreo
escala 1:100

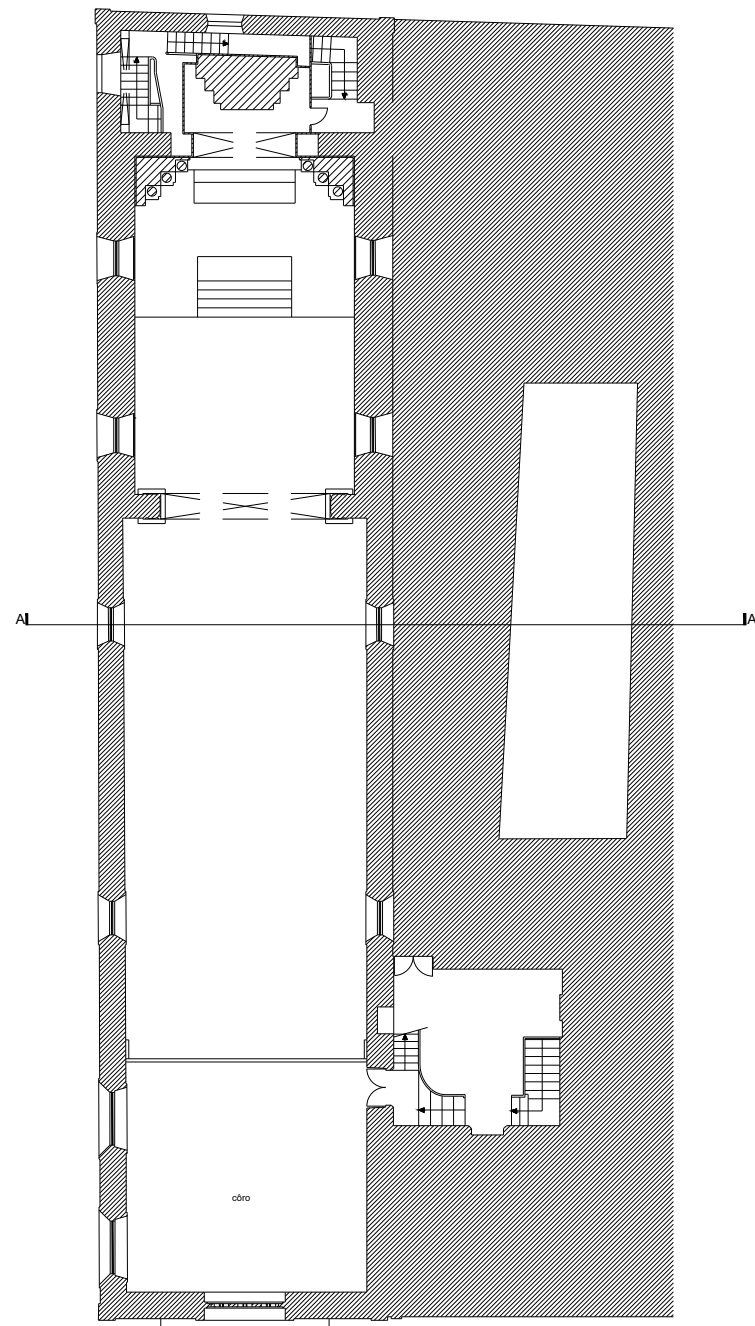

planta nível do Còro
escala 1:100

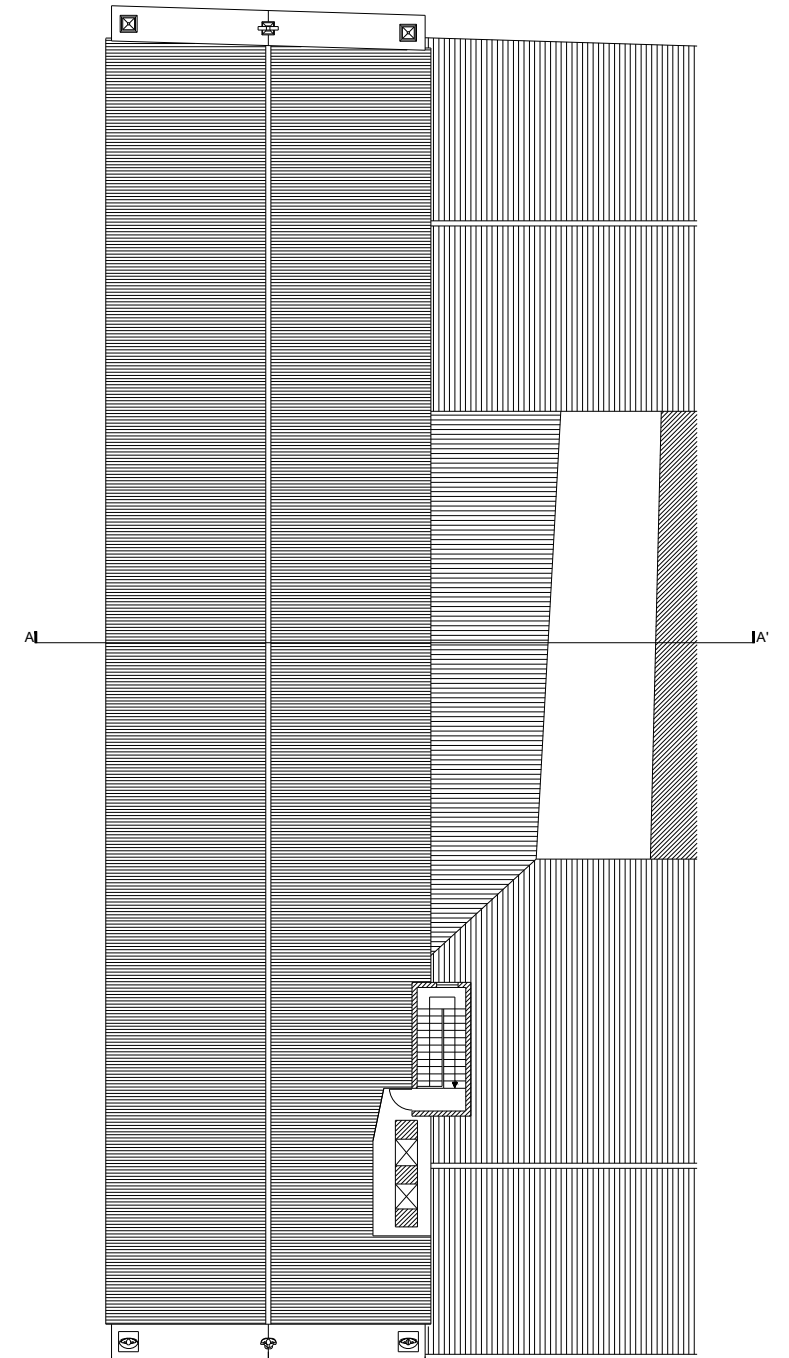

planta nível das Coberturas
escala 1:100

DIRECCAO GERAL DOS EDIFICIOS E MONUMENTOS NACIONAIS		
DIRECCAO REGIONAL DOS EDIFICIOS E MONUMENTOS DO NORTE		
Projeto	IGREJA DE SÃO BENTO	N.º de Projeto 1609310061
Local	Santa Maria Maior - Viana do Castelo	N.º de Planta 1
Intervenção	LEVANTAMENTO ARQUITECTÓNICO DO EXISTENTE	Data Setembro 2004
Autores	Plantas	Escala 1:100