



alçado exterior - escala 1:20

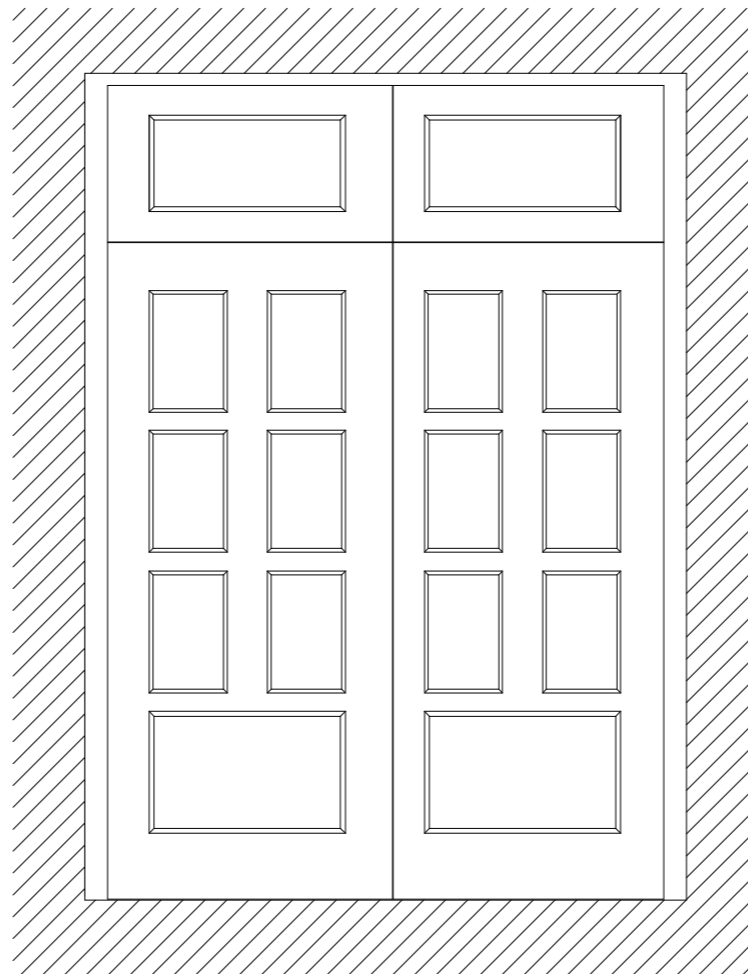



alçado interior - escala 1:20

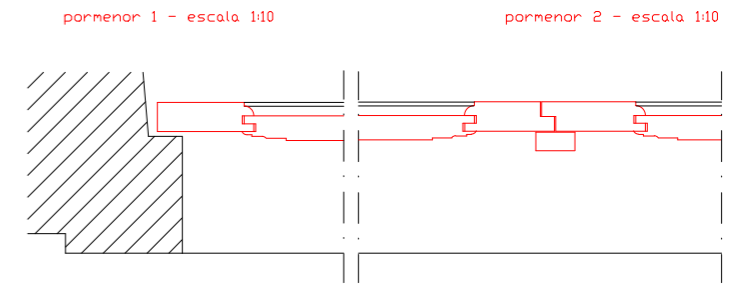


pormenor 1 - escala 1:10

pormenor 2 - escala 1:10

pormenor 3 - escala 1:10

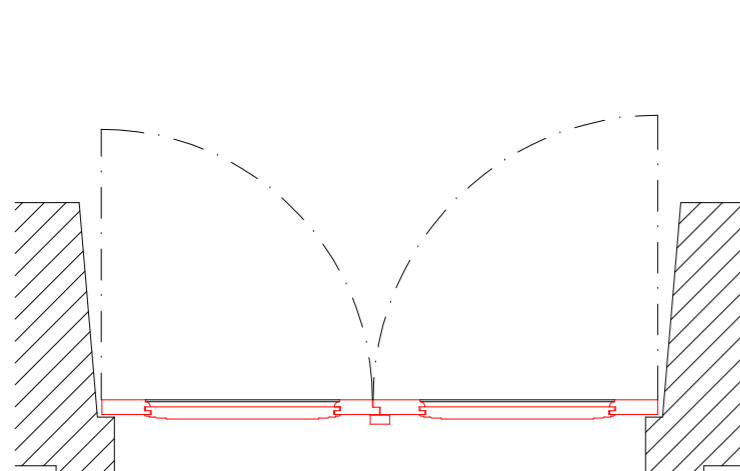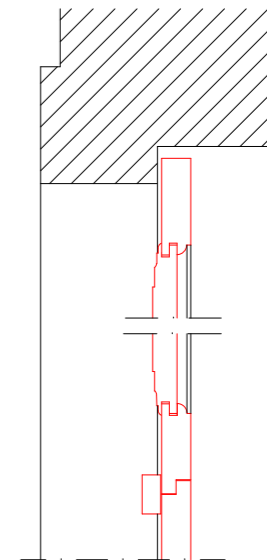


planta - escala 1:20

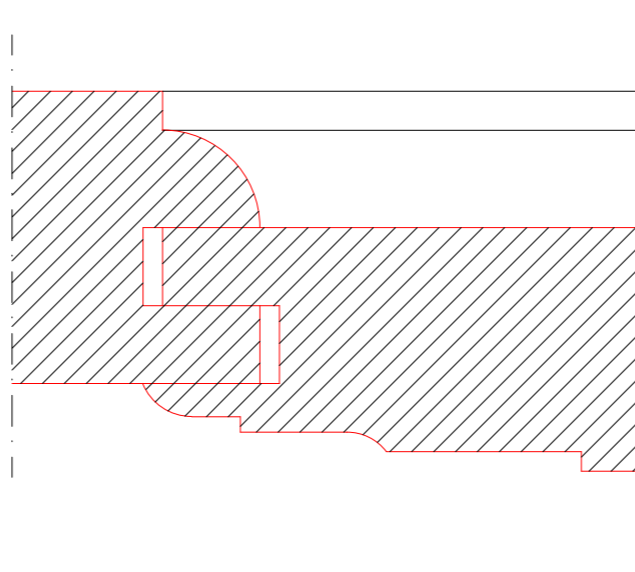

pormenor tipo - T. N.

pormenor tipo - T. N.

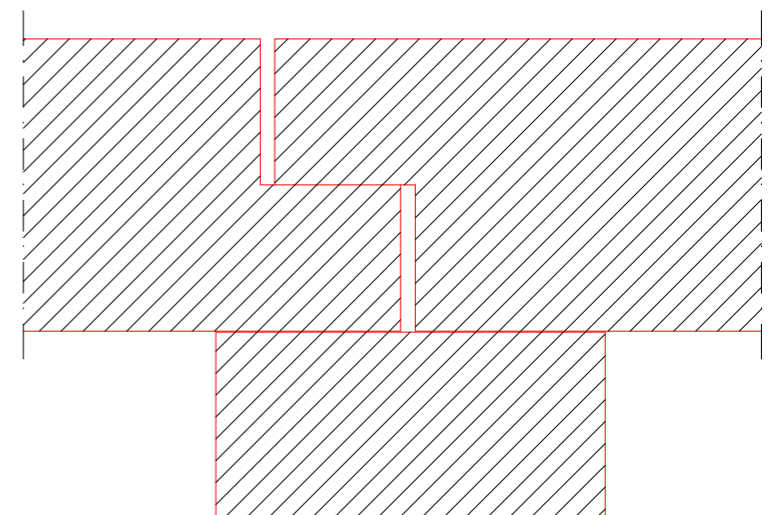

DIRECCAO GERAL DOS EDIFICIOS E MONUMENTOS NACIONAIS  
DIRECCAO REGIONAL DOS EDIFICIOS E MONUMENTOS DO NORTE

Director:	IGREJA DE ABRAGÃO PORTO - PENAPIEL	N.º do plano:	131101015
Chefe de Biviso:		N.º de ordem:	4
Arquiteto/Engenheiro:	Obras de Conservação e Beneficiação do Imóvel	Data:	2000 AGOSTO
Desenhador:		Escala:	1:10 1:20
Porta Principal - Pormenorização			