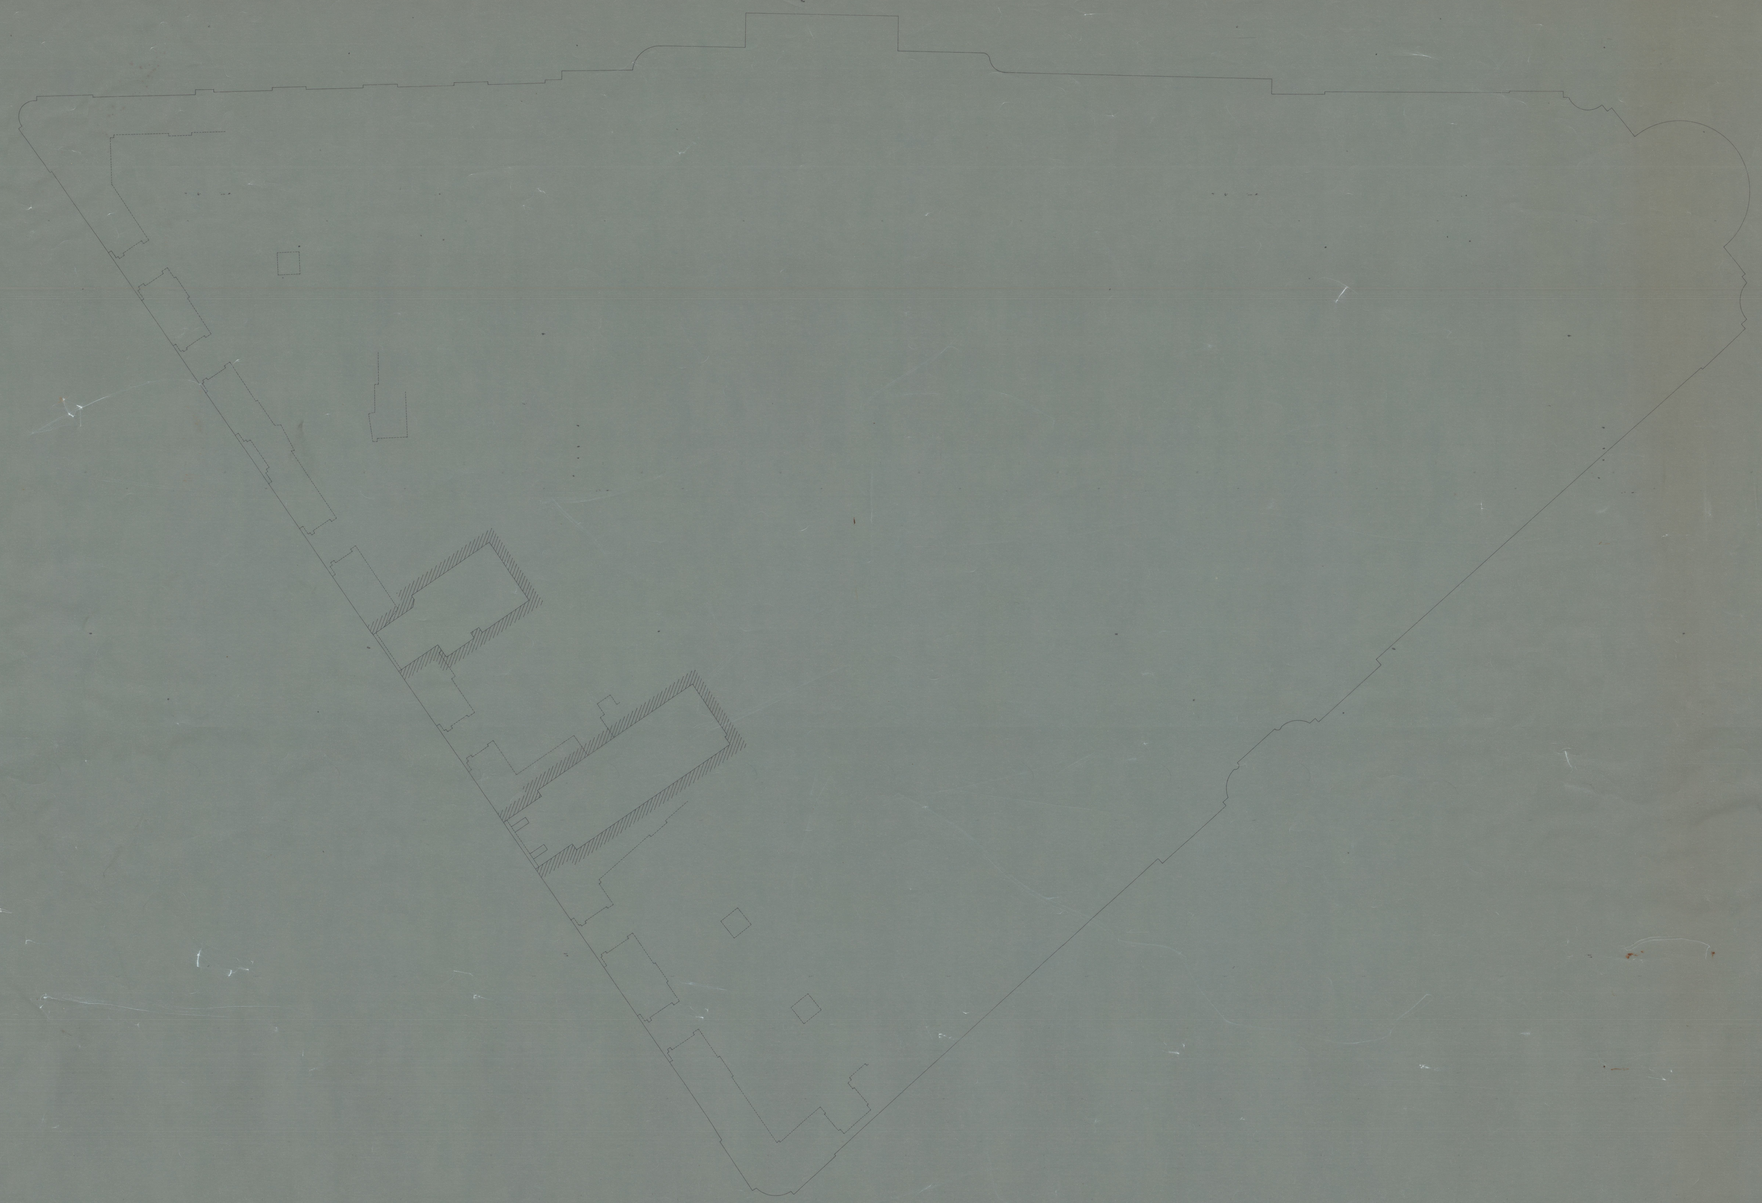

norte

CADEIA DA RELAÇÃO	PORTO	
CAFE	JANEIRO 1988	
	ESCALA 1:100	

41-901

B/12/85
Esc. 1:100

Esp 988